
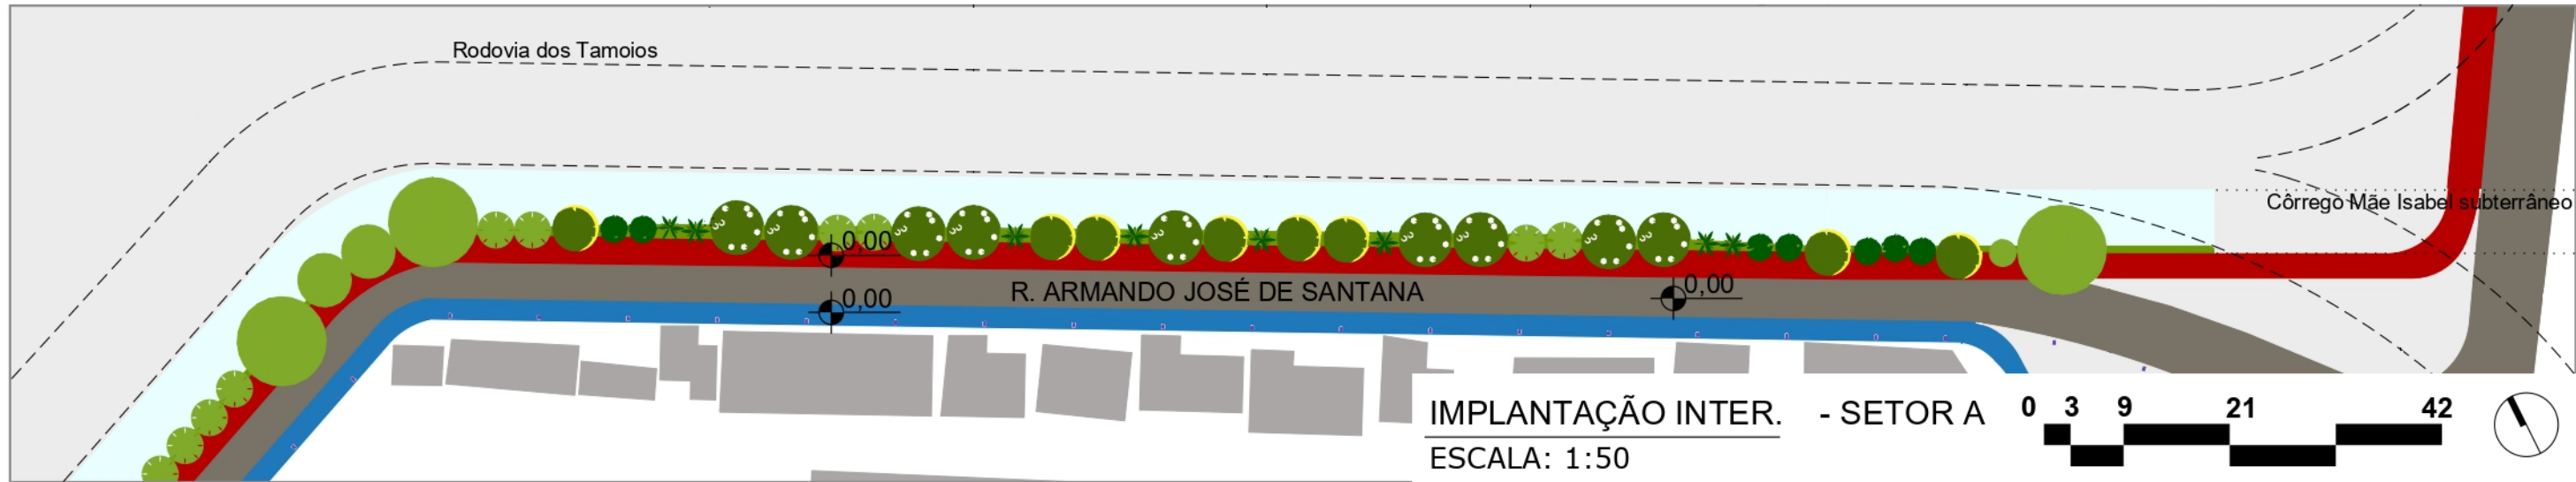
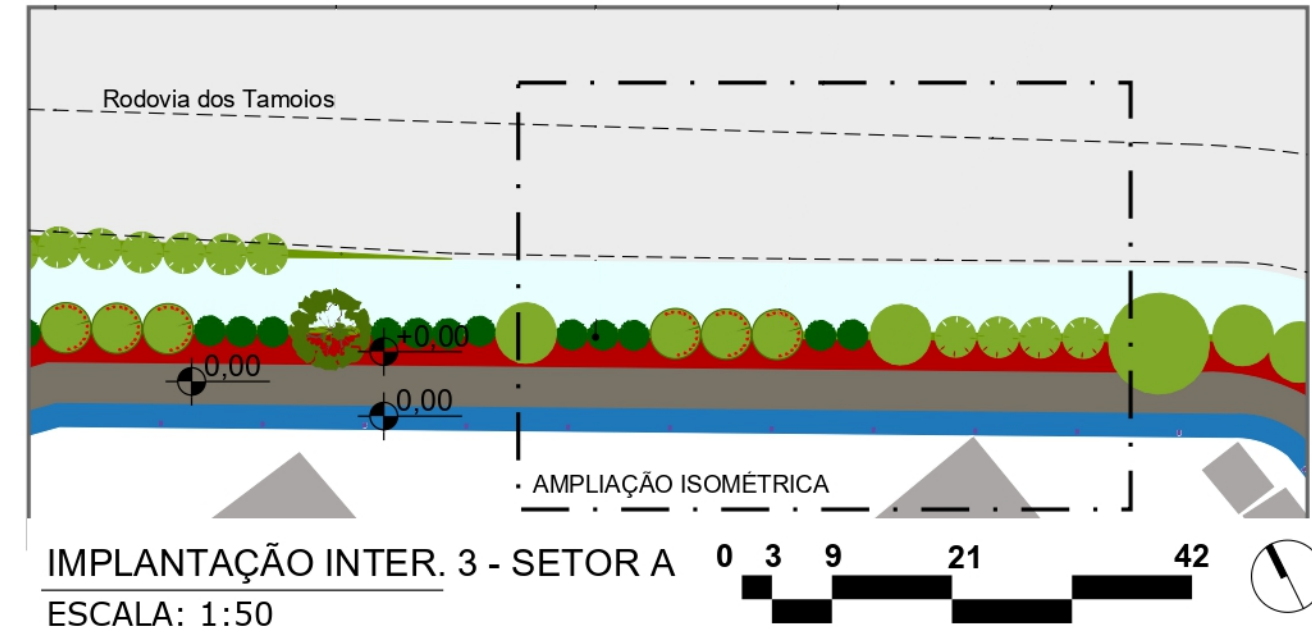
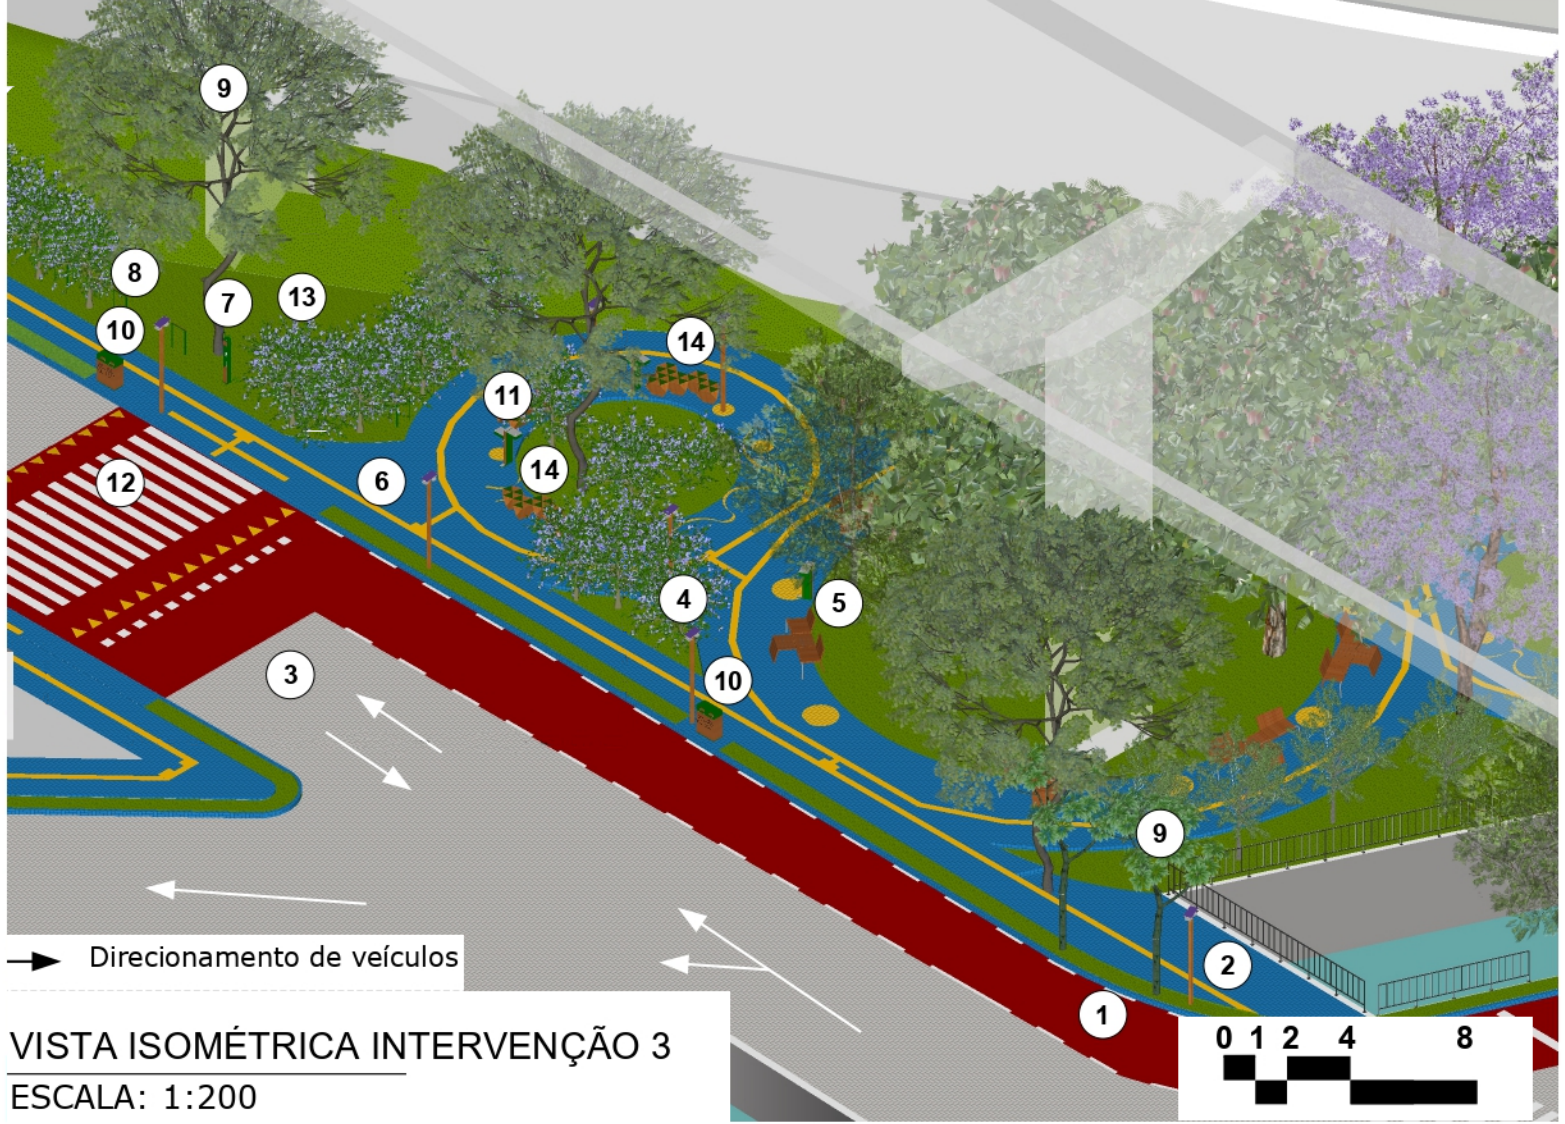
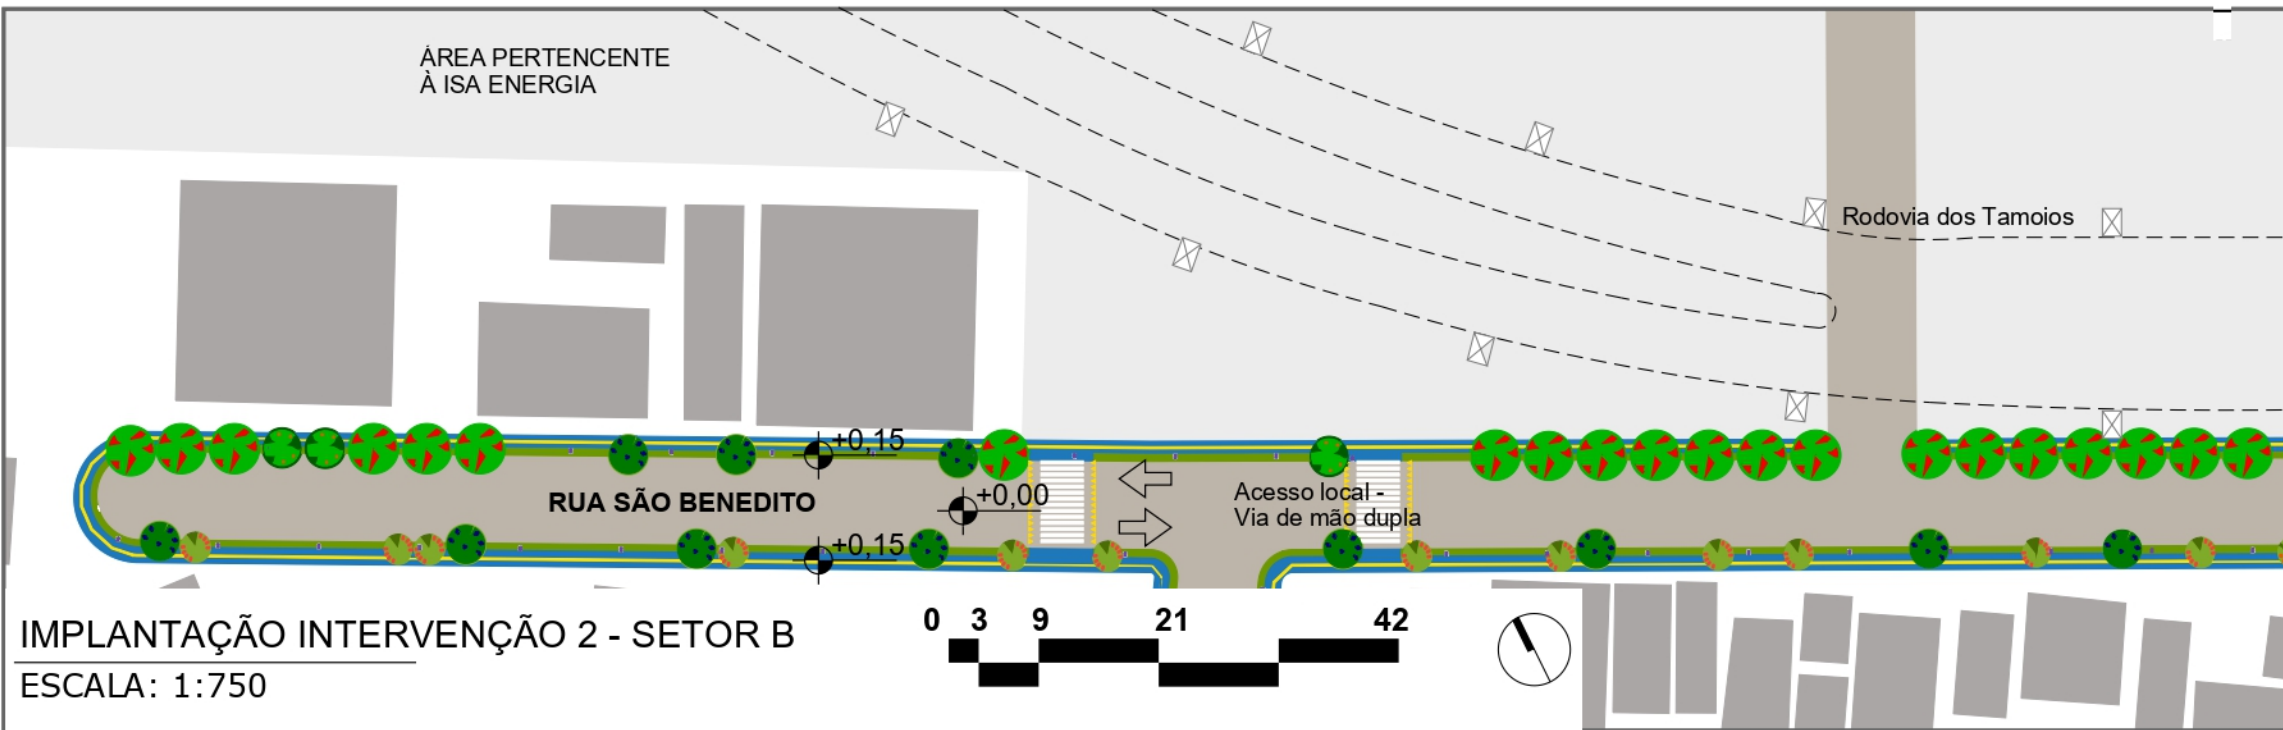


REQUALIFICAÇÃO DO ESPAÇO SOB VIADUTOS DA TOPOLÂNDIA, SÃO SEBASTIÃO - SP


DIRETRIZES DA INTERVENÇÃO 2

- Setorização: O Setor A é requalificado a partir da devolução de calçadas aos pedestres e integração de uso ao espaço subtilizado. O Setor B tem caráter predominantemente residencial, assim, é diminuída a velocidade do entorno e as vias são reduzidas para dar lugar às calçadas e arborização.
- Escala Humana: O desenho integra faixas de serviço, mobiliário urbano e faixas elevadas.

- Arborização Urbana: Nas calçadas residenciais, adota-se a proporção de um exemplar arbóreo por lote. O plantio consorcia espécies Pioneiras (crescimento rápido) e Climax, baseadas na Lista de Espécies para Restauração Ecológica de SP.
- Espaço de Contemplação: Às margens do Córrego Mãe Isabel, cria-se uma área de respiro urbano voltada à educação ambiental e valorização da paisagem, equipada com paraciclos, bebedouros e lixeiras.

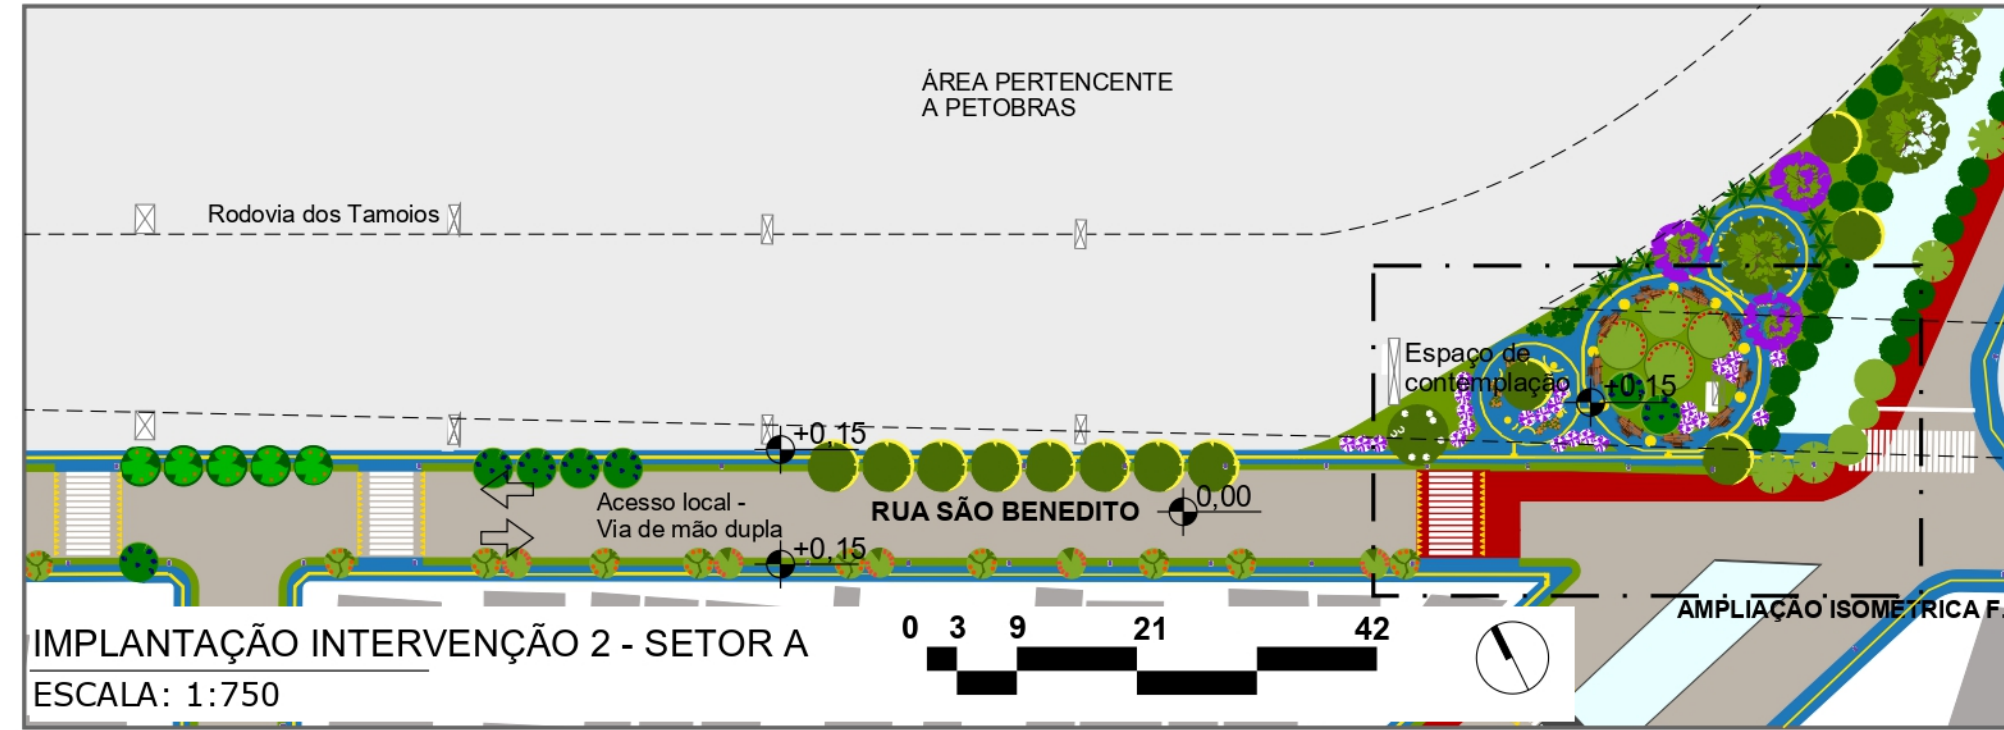

ID.	Nome Popular	Nome Científico	QT.
	Grumixama	Eugenia brasiliensis	30
	Catiguá	Trichilia cathartica	21
	Cambucá	Plinia Edulis	8
	Oiti	Licania tomentosa	4

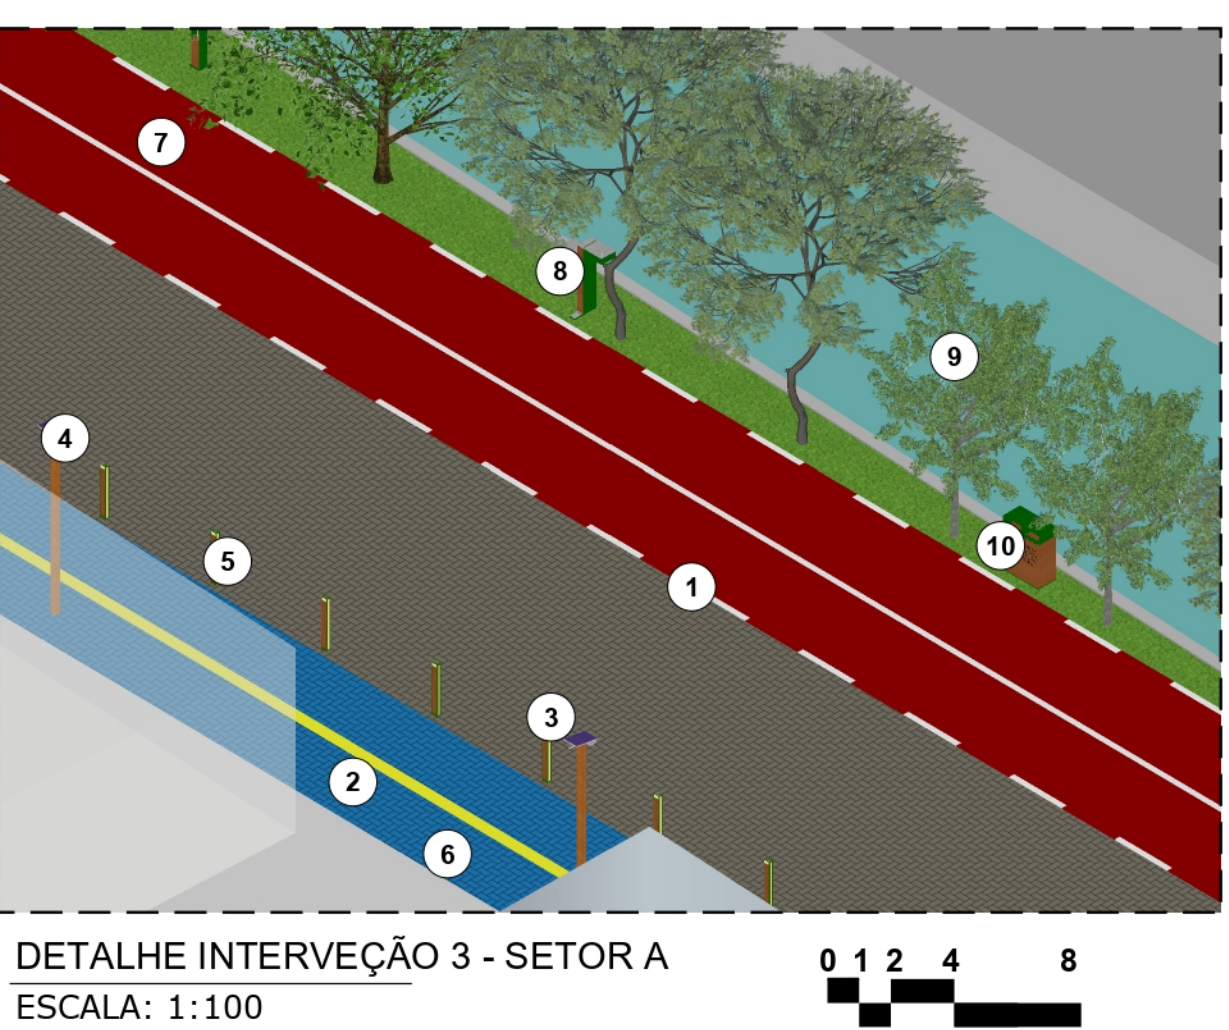

MOBILIÁRIO URBANO DESTAQUE


Ao longo da intervenção eles foram dispostos para incentivar a permanência e ativar o espaço. Utiliza princípios do ecodesign para definir sua forma utilizado modularidade e diversidade de usos.

OPORTUNIDADES DE SENTAR

- Peças em madeira Pinus certificada
- Estrutura em aço galvanizado parafusada.
- O lado de maior comprimento permite que

BANCO MÓVEL: Em formato de tetraedro truncado o mobiliário utiliza sua flexibilidade estrutural combate a antiga ociosidade do local ao permitir que o espaço seja facilmente reconfigurado para diversos eventos comunitários, transformando os bancos em ferramentas dinâmicas e sustentáveis de ativação urbana.

Fixação das peças por meio de perfis de aço galvanizado e parafusos.

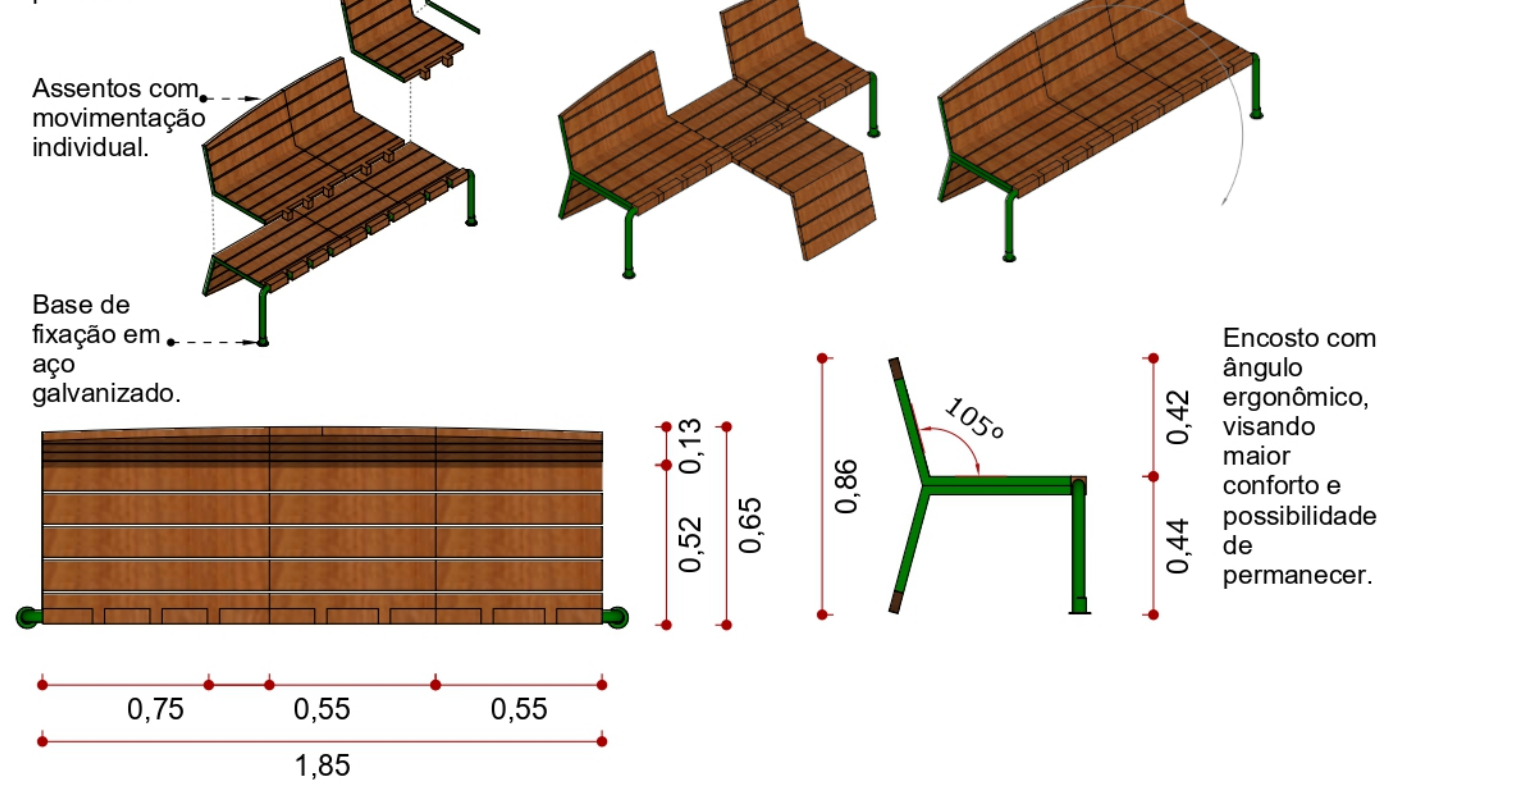



BANCO V. SUPERIOR FECHADO
ESCALA: 1:25

BANCO V. LATERAL FECHADO
ESCALA: 1:25


SANITÁRIOS PÚBLICOS: Jan Gehl defende que pessoas buscam conforto para permanecer nos espaços. Assim, a intenção é transformar o local de 'passagem' em 'estar'. Os sanitários propiciam que usuários com mobilidade reduzida possam usufruir do espaço, conforme preconizado pela NBR 9050/2020 e funciona com sistema de autolimpeza, tipo sanitette, após o uso.




QUIOSQUES MODULARES: Permitindo a criação de múltiplas configurações espaciais a partir de quatro módulos base, o mesmo pode assumir diversas funções, como comércio, bancas ou salas de leitura. A modularidade estende-se ao exterior, onde o sistema de fixação ajustável para prateleiras e a infraestrutura opcional (como plas) buscam a personalização do espaço, promovendo um mobiliário funcional e ambientalmente inteligente.

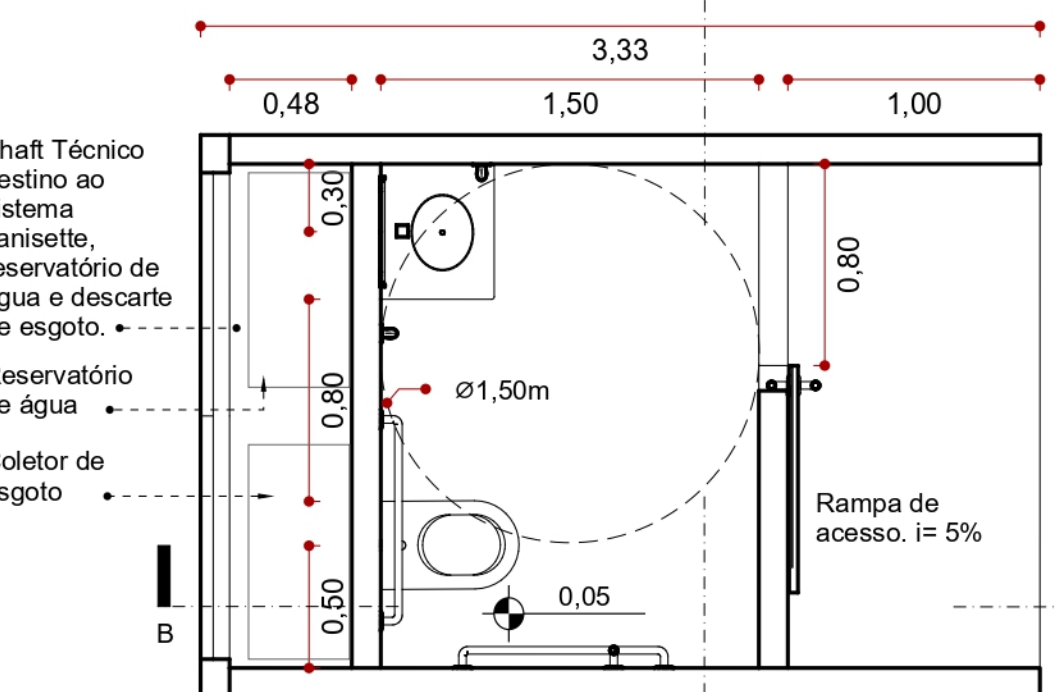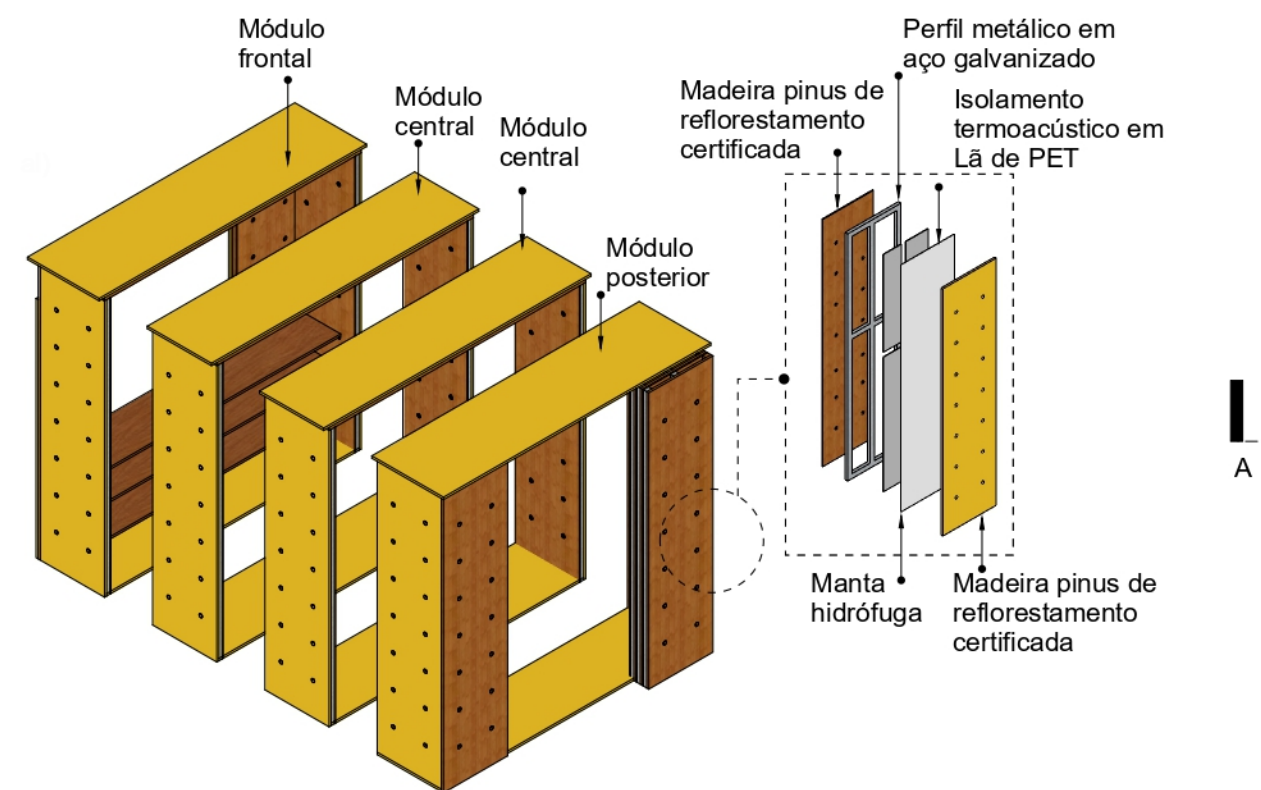


SANITÁRIO - PLANTA BAIXA
ESCALA: 1:25

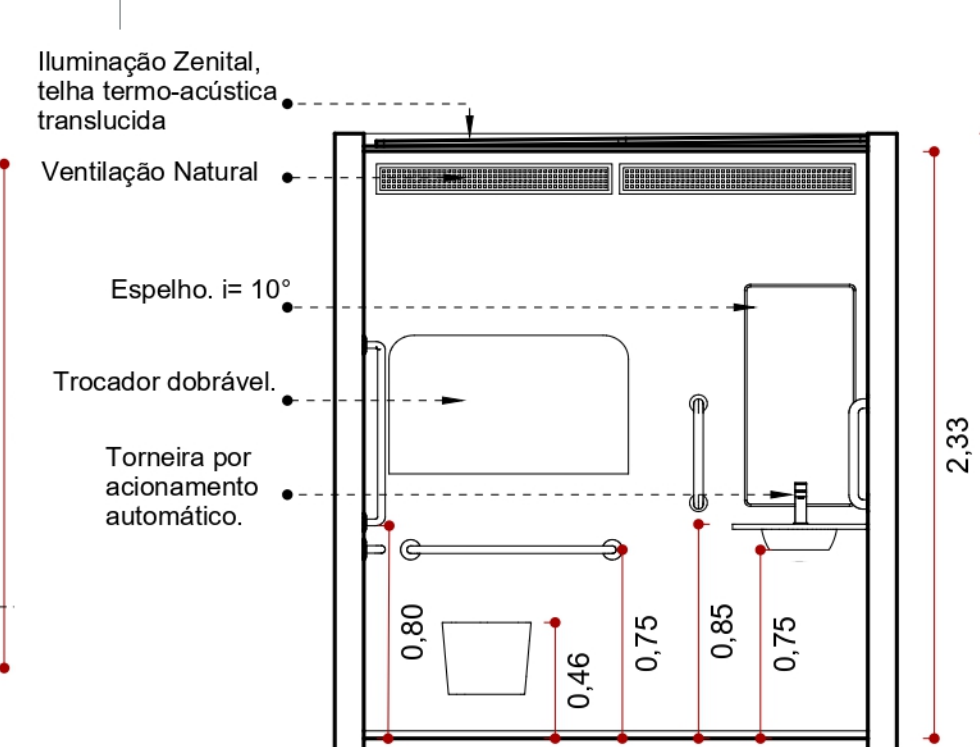

SANITÁRIO - CORTE AA
ESCALA: 1:30

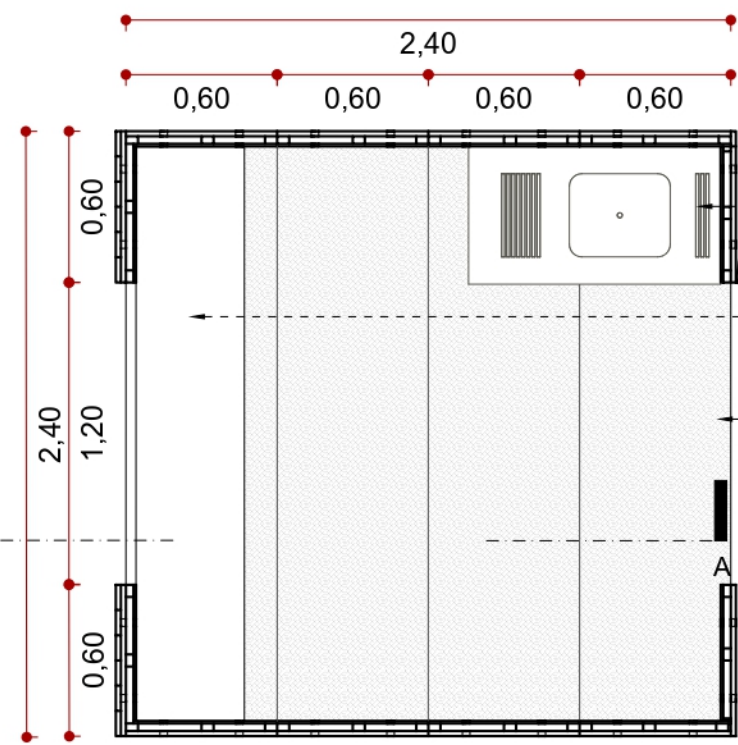


QUIOSQUE - PLANTA BAIXA
ESCALA: 1:30

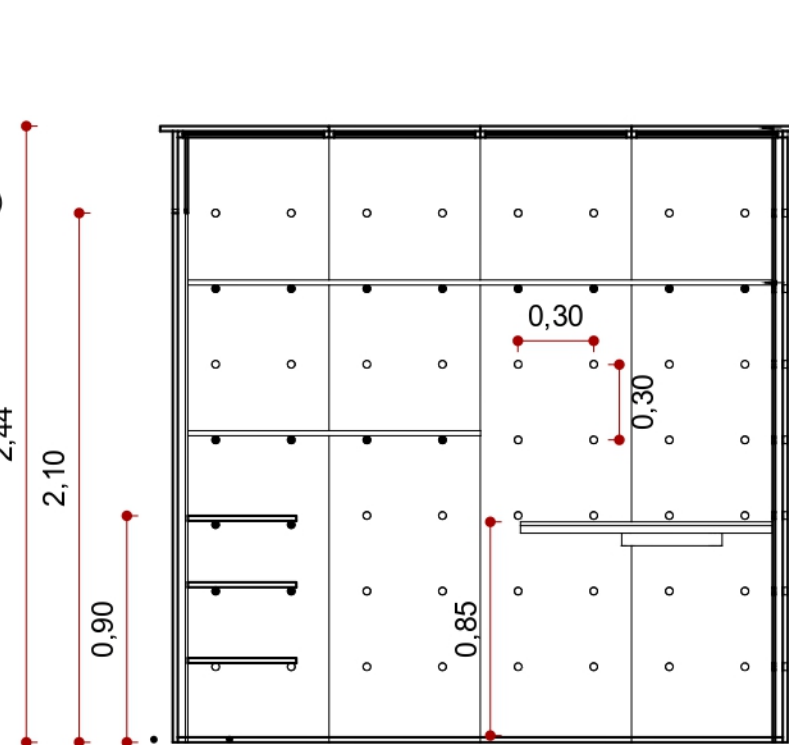

QUIOSQUE - CORTE AA
ESCALA: 1:30

TETRIS: Composta por três peças principais, conforme demonstrado abaixo. Esses elementos possibilitam diversas configurações de instalação, permitindo que o playground seja alterado periodicamente, bem como a interação dos usuários com as peças.

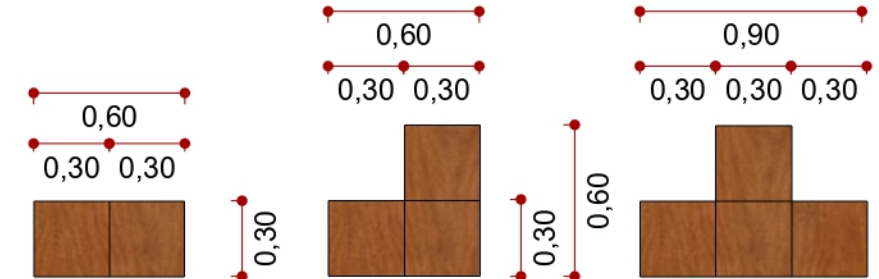

TETRIS - VISTA SUPERIOR

POSTES DE ILUMINAÇÃO: Sistema modular de iluminação com alimentação híbrida (solar ou elétrica) que se adaptam às diferentes condições de insolação de cada espaço.

