




PRAÇA MASHIACH NOW

A requalificação da Praça Mashiach Now transforma uma área anteriormente degradada da Zona Norte de São Paulo em um espaço público voltado à integração entre paisagem, mobilidade e convivência urbana. O partido do projeto parte da recuperação da lógica natural do território, reinterpretando a memória das várzeas do Rio Tietê por meio de um desenho orgânico e permeável. A composição espacial é estruturada por caminhos sinuosos e canteiros fluidos que organizam percursos e definem áreas de permanência, contemplação e encontro. O desenho prioriza a escala humana e cria transições suaves entre circulação, lazer e áreas verdes, promovendo uma experiência contínua ao longo da praça. A paisagem atua como elemento de regeneração ambiental. A preservação das árvores existentes, associada ao plantio de espécies nativas da Mata Atlântica, estabelece estratégias de biodiversidade, sombreamento e conforto térmico. O programa distribui áreas esportivas, parque infantil, equipamentos de ginástica e espaços de convivência de forma integrada, incentivando diferentes usos ao longo do dia e fortalecendo a apropriação cotidiana do espaço público.

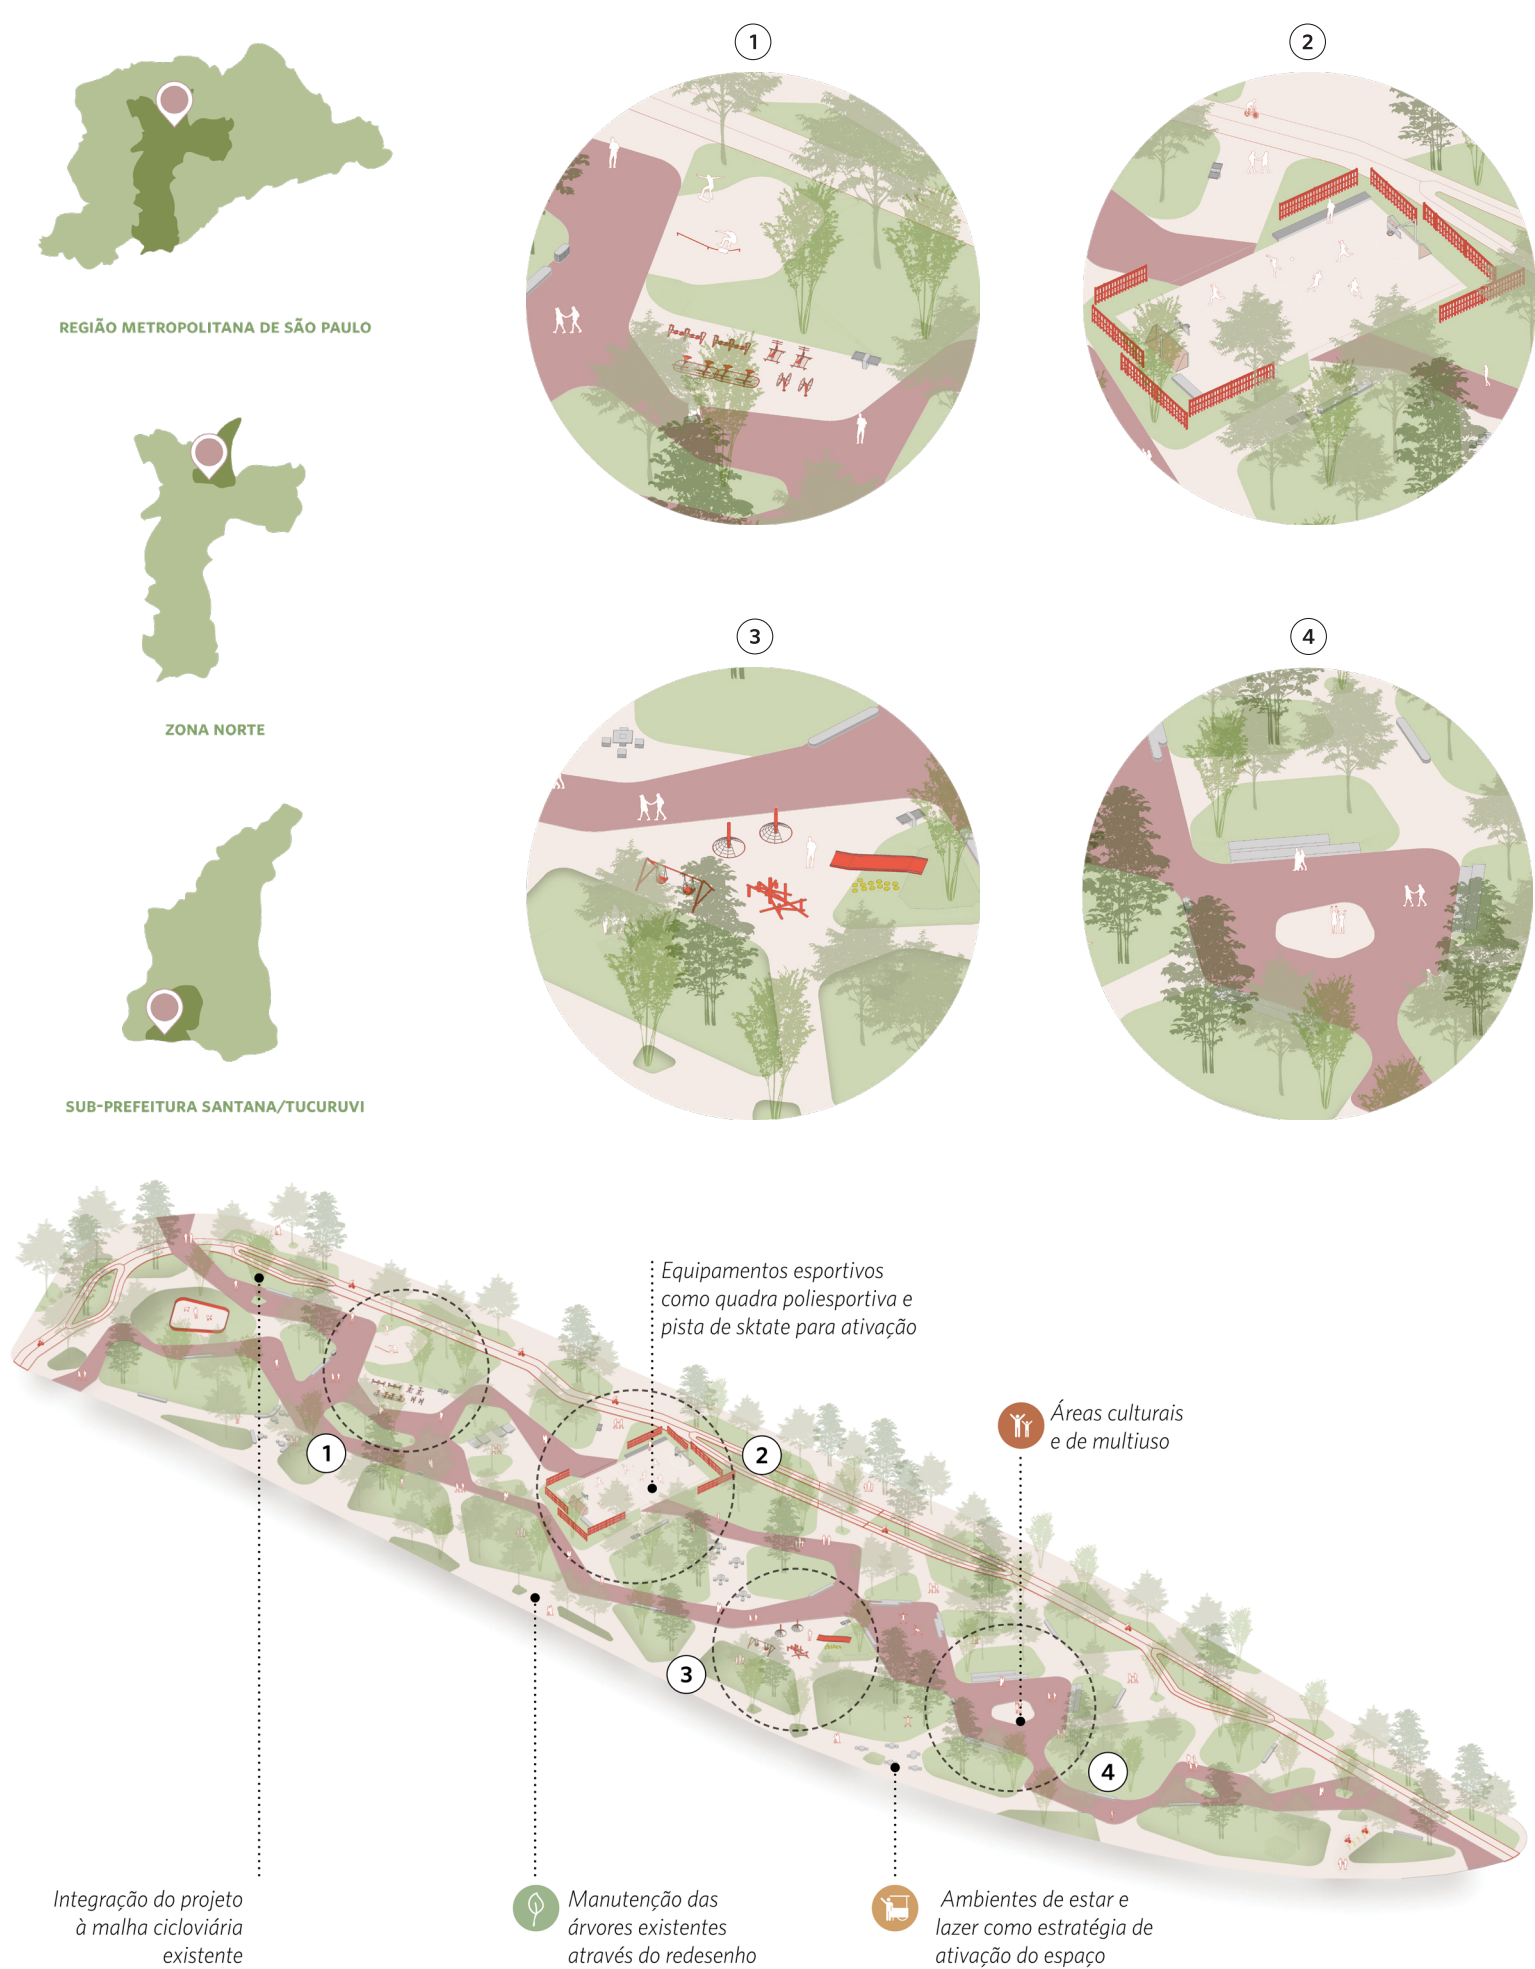

Prêmio de TCC e de Boas Práticas em Arquitetura e Urbanismo

Modalidade Profissionais

promoção
CAU/SP
Conselho de Arquitetura
e Urbanismo de São Paulo

organização
ib instituto
de arquitetos
do brasil

Folha nº

1/1