

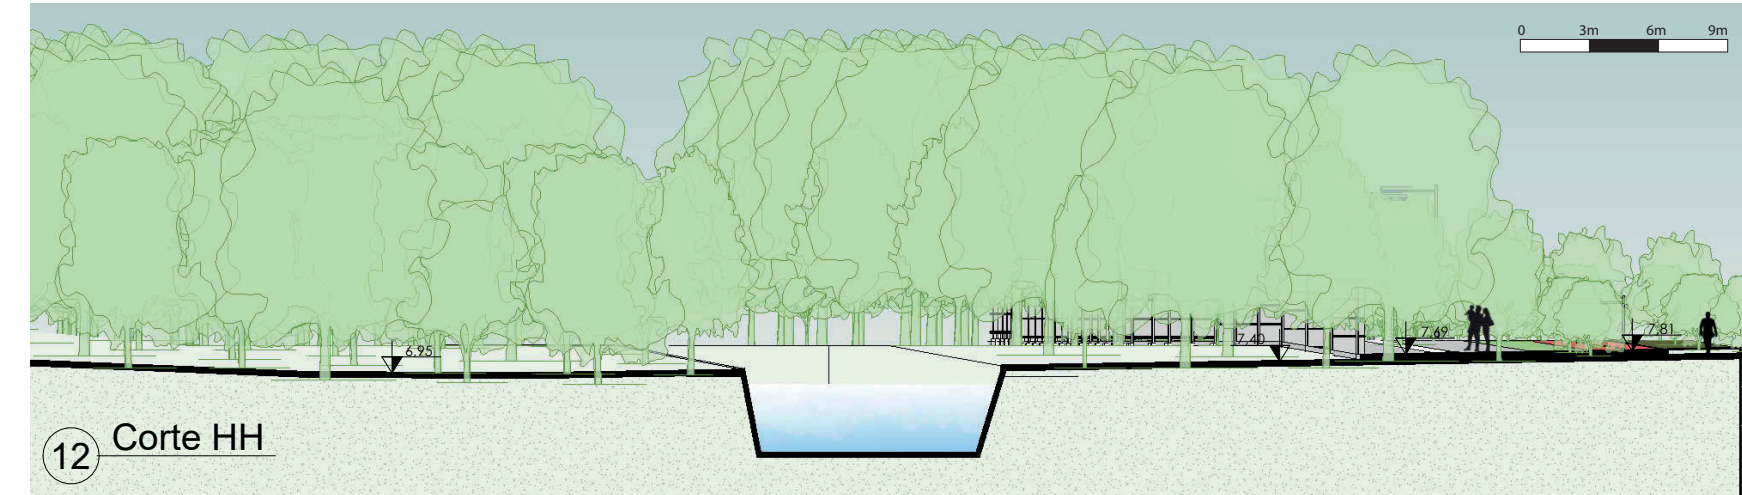
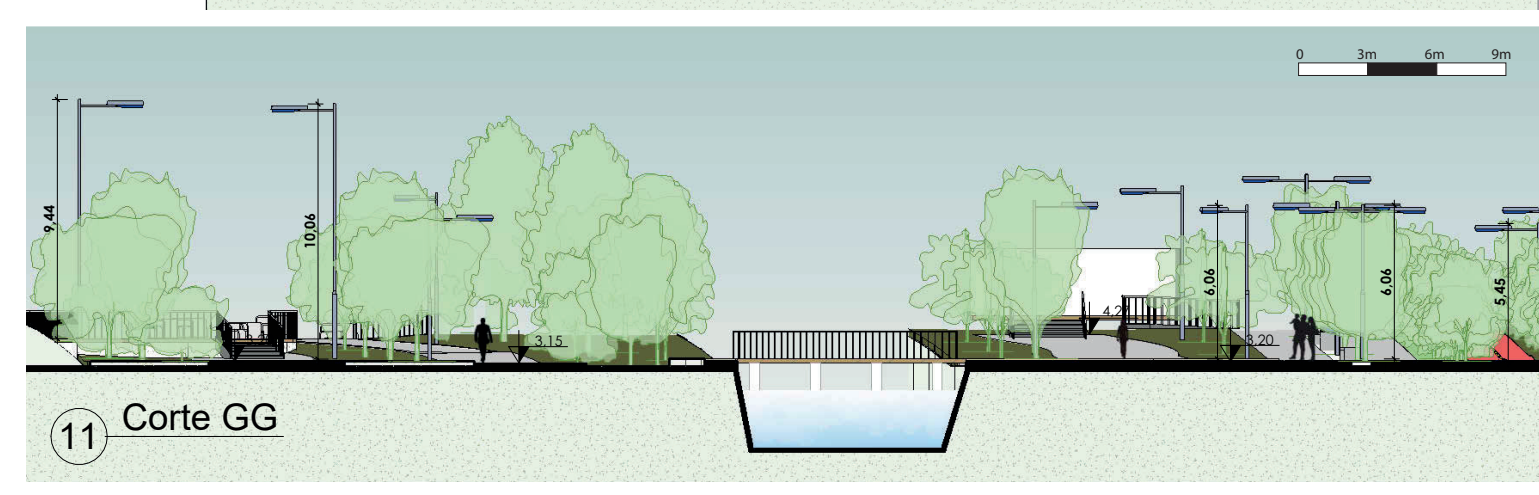
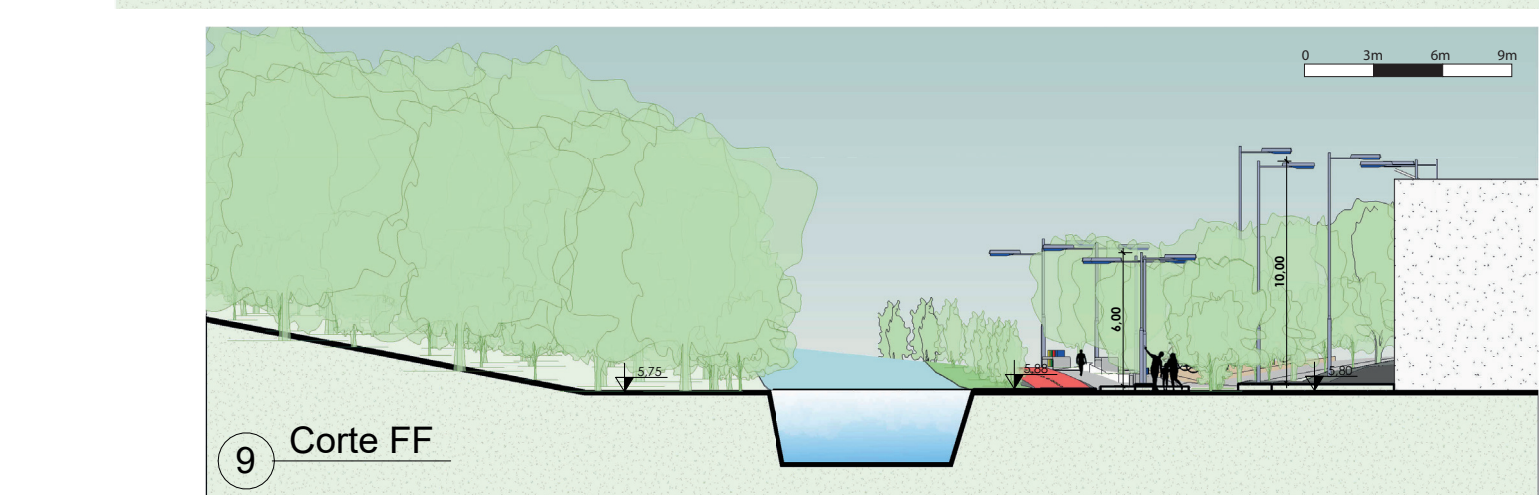
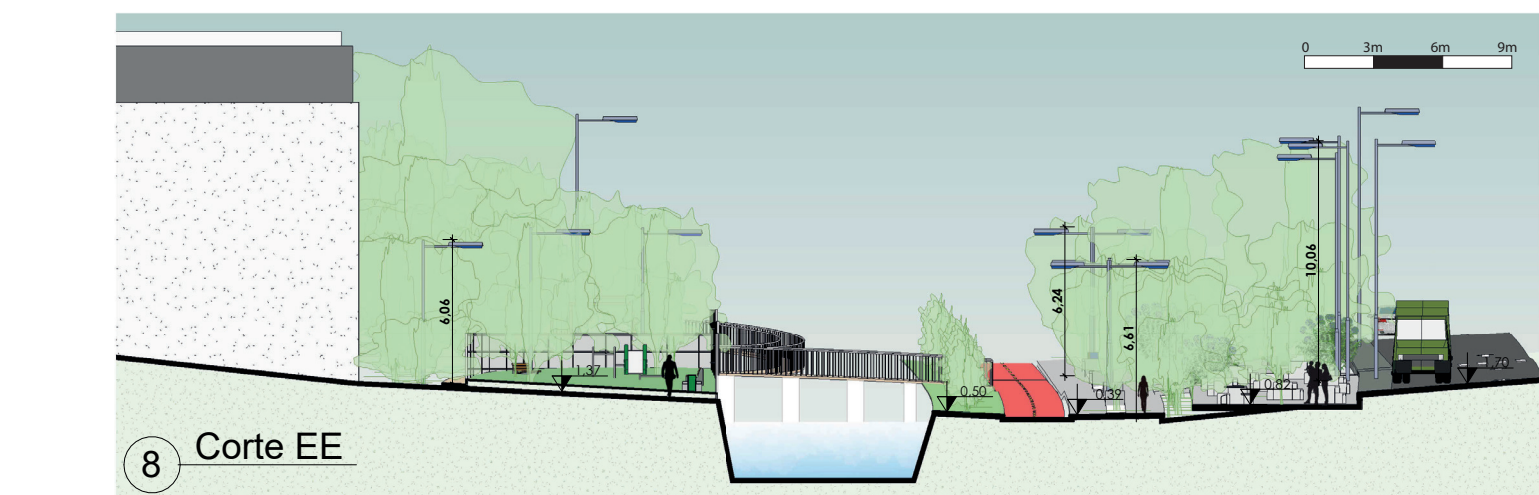
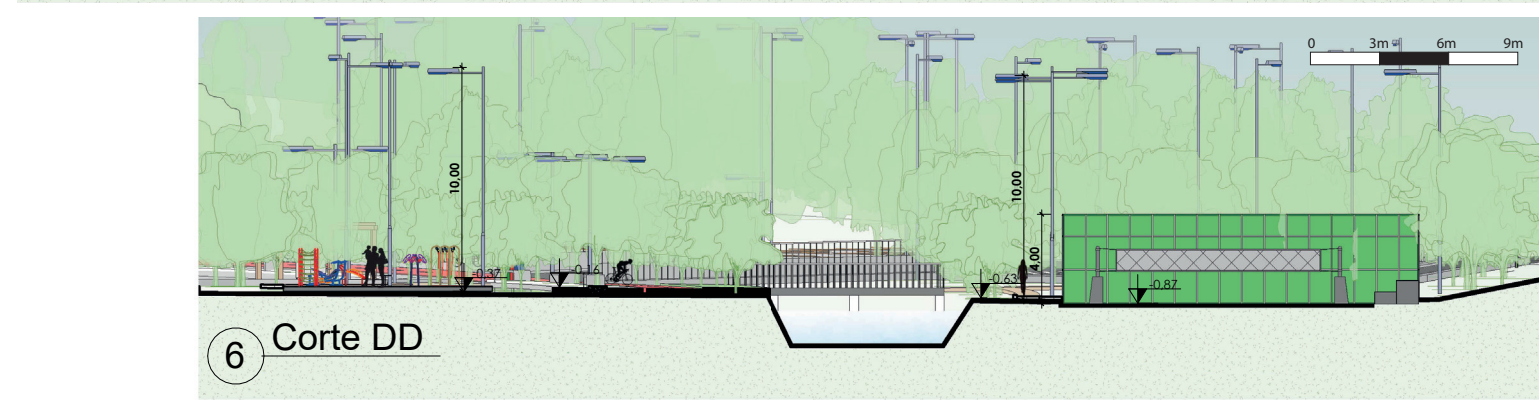
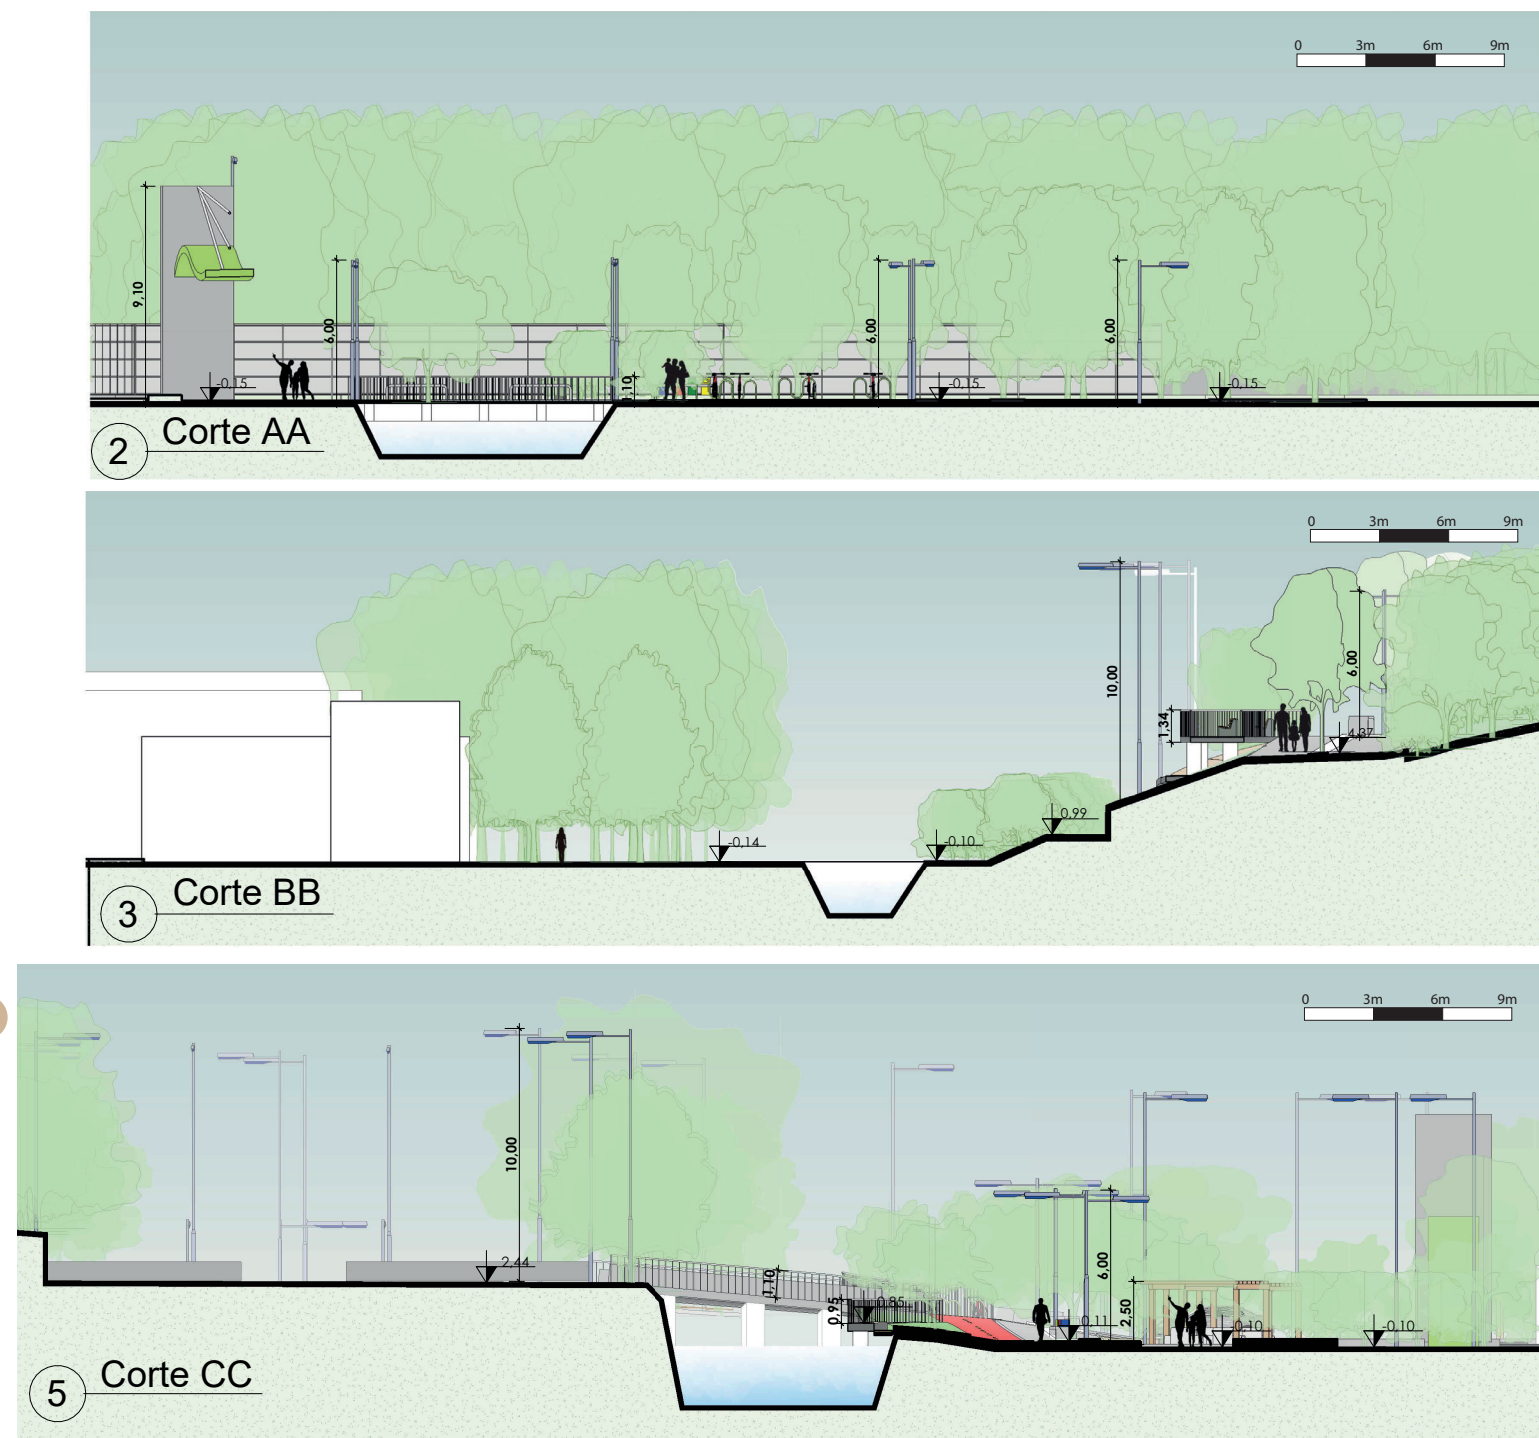
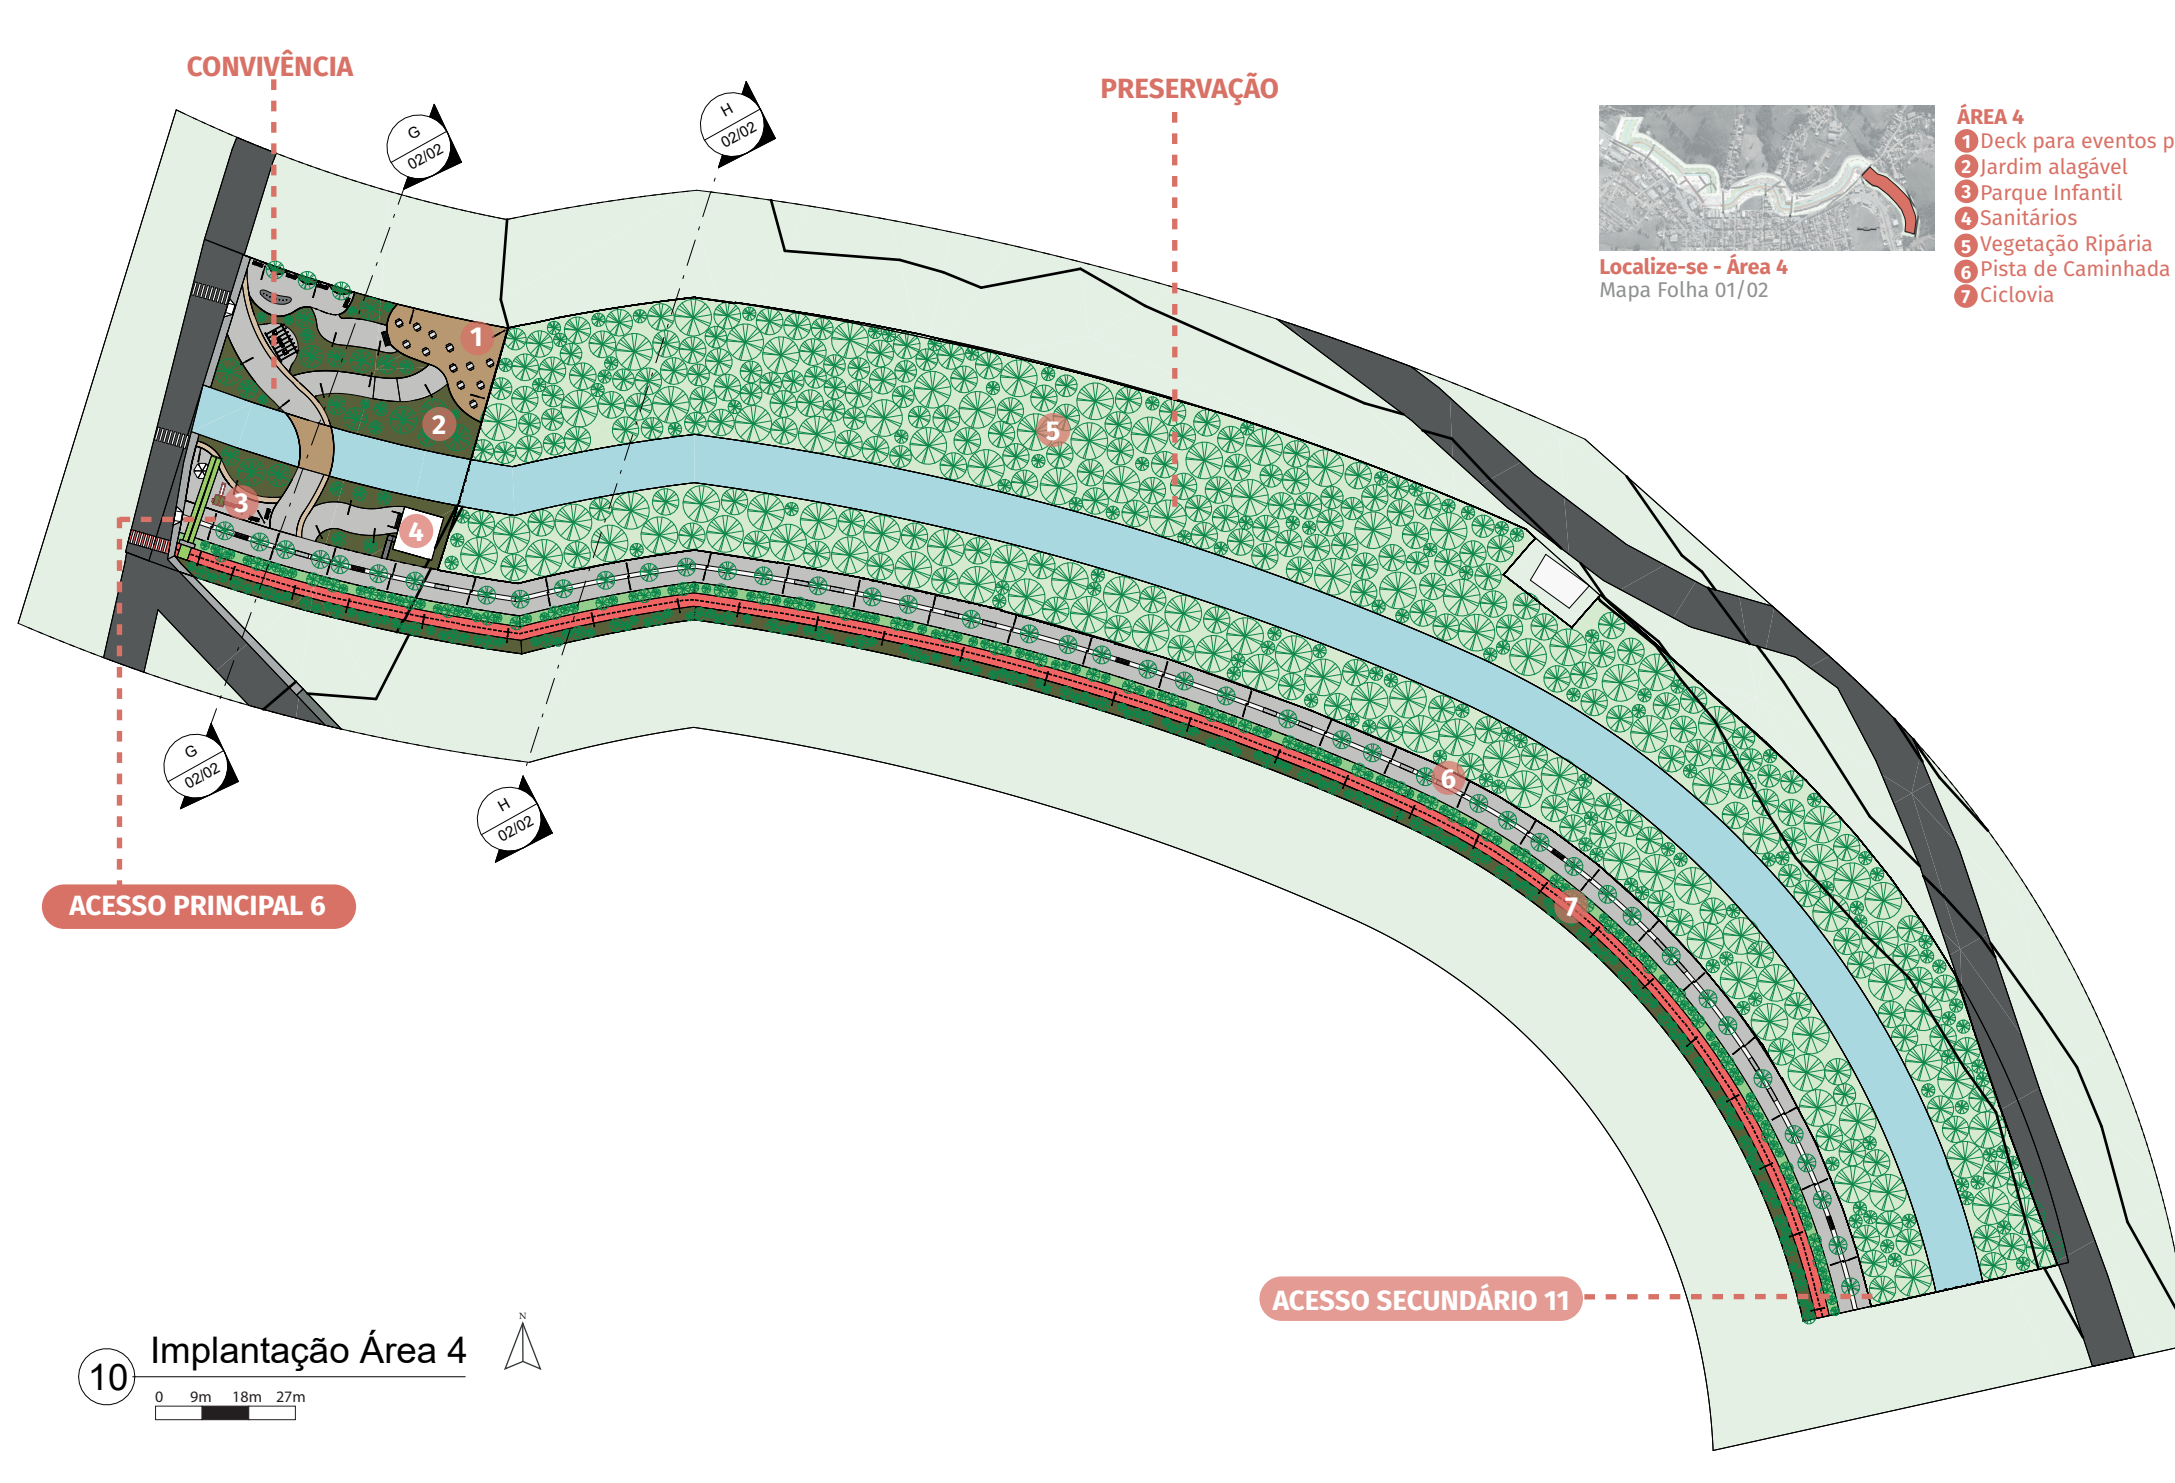
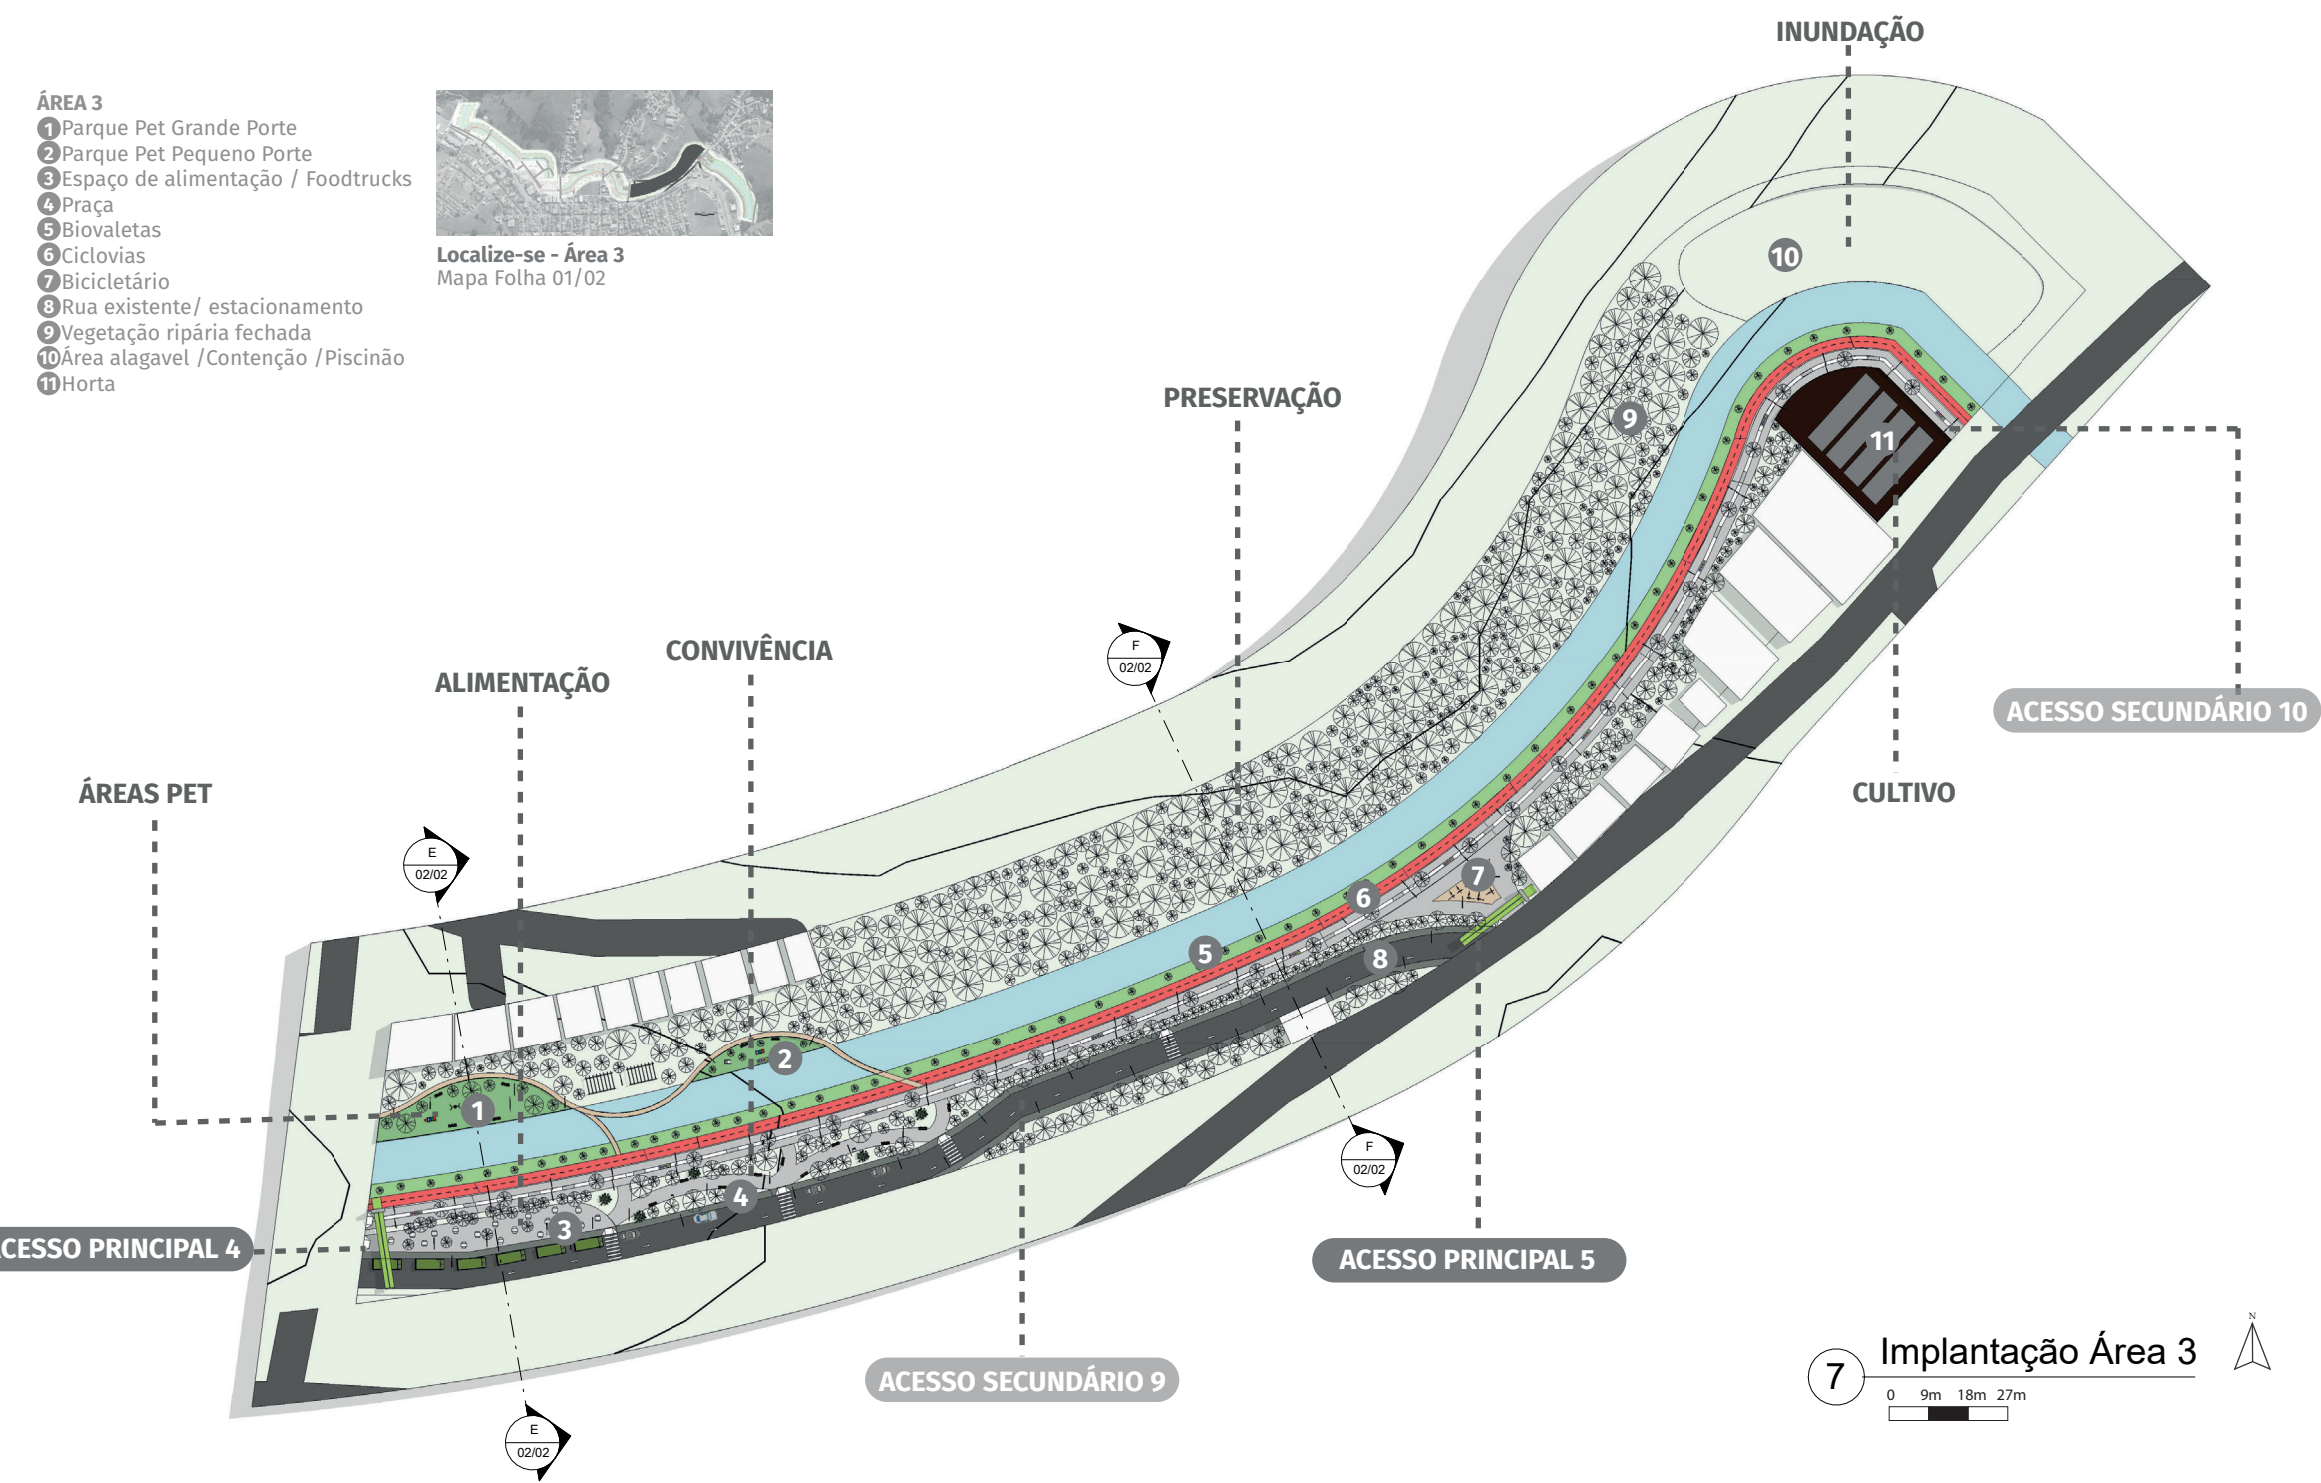
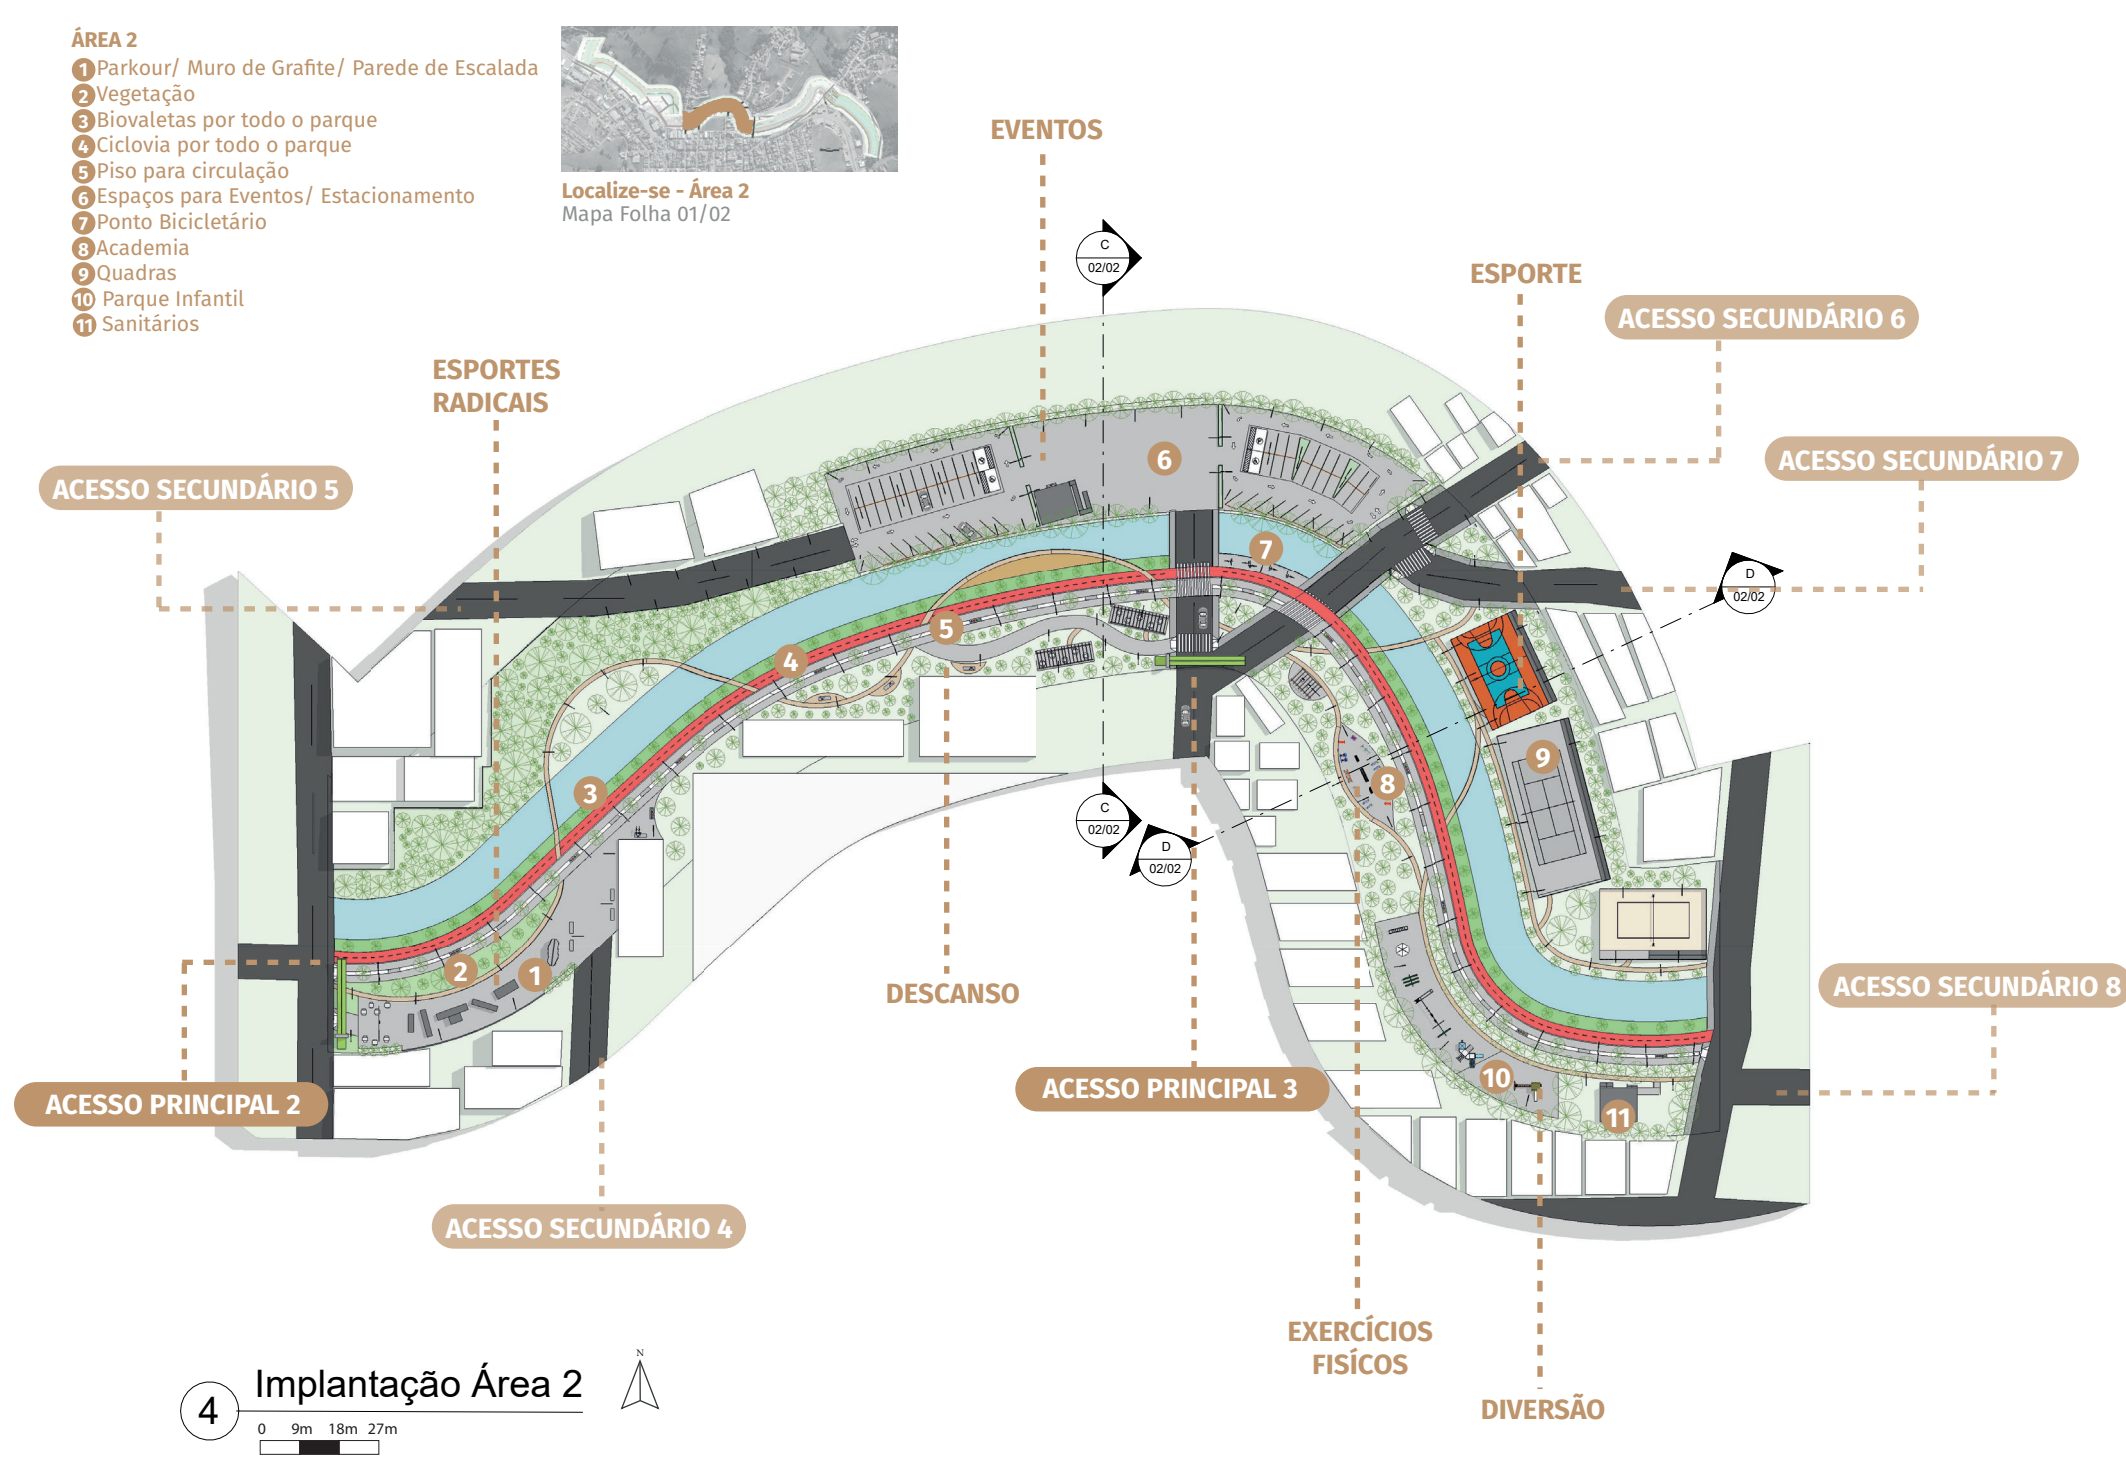


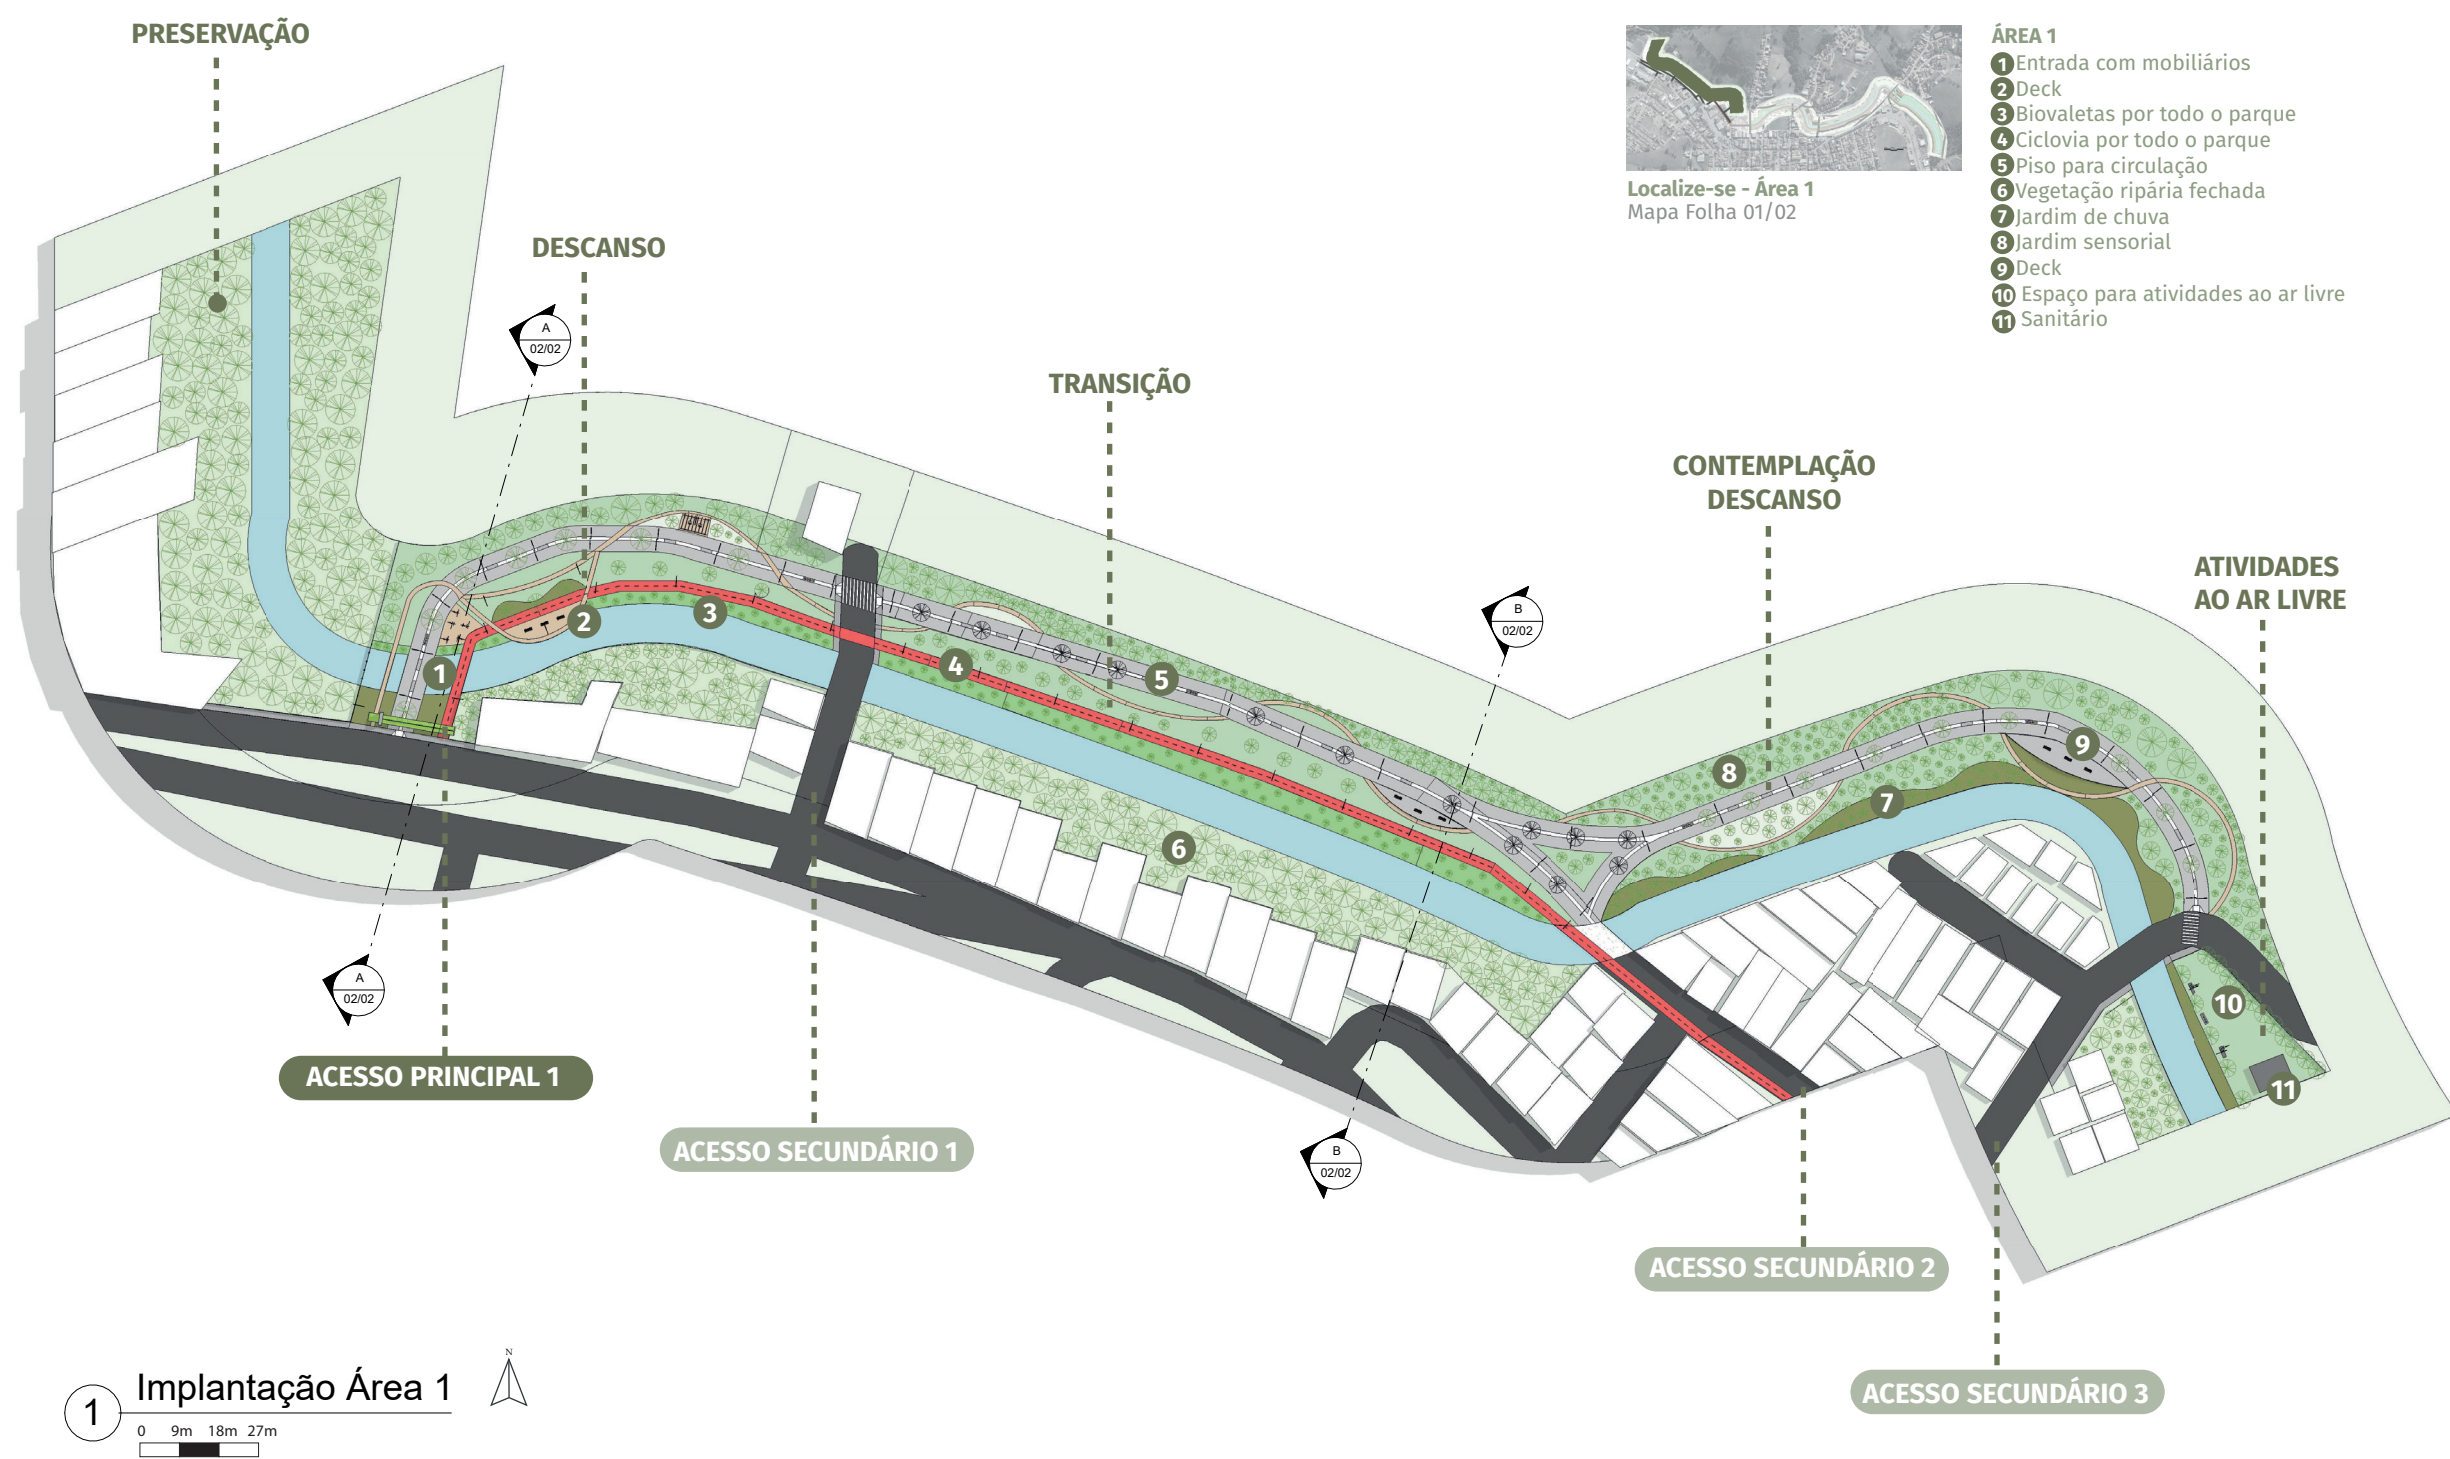

Planejamento Hídrico - Corte Esquemático

- Reabastecer**
Contribuir para a reposição dos aquíferos subterrâneos
- Filtrar**
Remover impurezas e sedimentos, assegurando uma água mais limpa e menos contaminada.
- Absorver**
Promover a penetração da água no solo, reduzindo o escoamento superficial e alimentando os lençóis freáticos.
- Amortizar**
Reduzir os impactos das mudanças climáticas, como chuvas intensas e aumento de temperatura.
- Tratar**
Aperfeiçoar as características físicas e químicas da água para torná-la mais saudável e limpa.

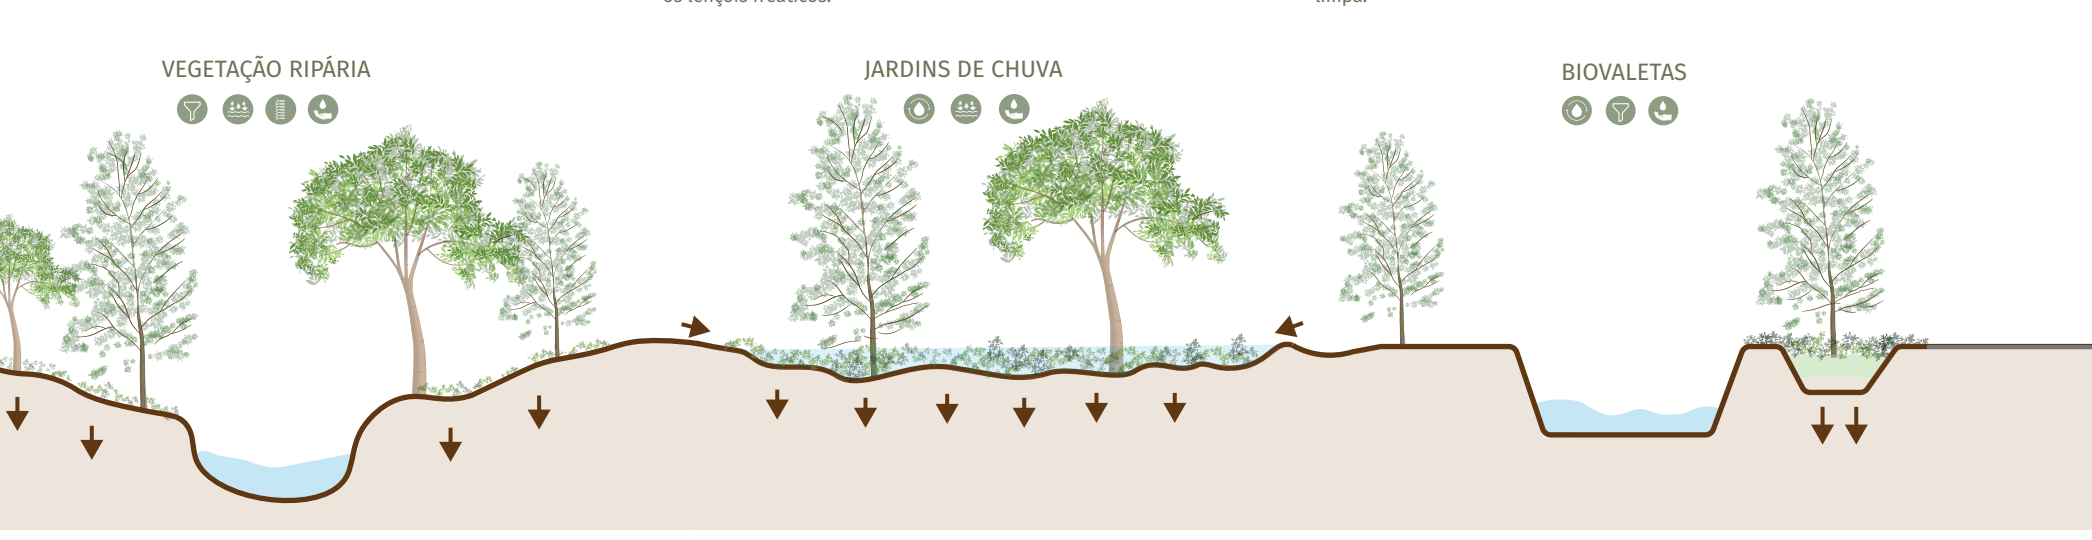

Materiais

- Piso Intertravado Drenante Emborrachado**
Selecionado para o parque infantil e academia ao ar livre, unindo amortecimento de impacto à capacidade de infiltração de água.
- Madeira Eucalipto**
Escolhida para os decks por sua funcionalidade e harmonia com o entorno natural, promovendo integração estética.
- Concreto**
Utilizado em elementos estruturais e mobiliários, como o pórtico e o muro de grafte, garantindo durabilidade e resistência.
- Piso Intertravado Drenante**
Aplicado em duas tonalidades para orientar caminhos e garantir a permeabilidade do solo, essencial para a preservação da APP.

Mobiliários

- Bancos Multiuso**
Projetados em concreto com formato versátil, oferecem continuidade ao piso e integram-se visualmente ao espaço, funcionando como assento ou apoio.
- Banco Comum**
Modelo pré-fabricado característico de praças, posicionado estrategicamente para reforçar a identidade acolhedora de praça do interior.
- Totem**
Fabricados em concreto situados nas entradas secundárias, com design inspirado nas curvas sinuosas do rio.
- Pórtico**
Destacado nas entradas principais do parque, este elemento em concreto utiliza linhas fluidas, também inspiradas nas curvas sinuosas do rio.
- Pontes e Travessias**
Conexões que unem o parque através de pontes robustas em concreto para veículos e passarelas leves em madeira para pedestres, garantindo segurança e mobilidade.
- Pergolados**
Modelo simples, utilizado para criar áreas de sombra e contemplação que promovem conforto e conexão com o entorno natural.