


REQUALIFICAÇÃO URBANA DA ÁREA CENTRAL DE BAURU-SP

RUA PRIMEIRO DE AGOSTO

É uma rua predominantemente comercial, com uma concentração de lojas, algumas lanchonetes, edifícios comerciais e restaurantes, frequentados por quem trabalha nas proximidades. A intenção foi priorizar o pedestre e a mobilidade ativa, com qualificação das calçadas, criação de áreas de permanência e parklets públicos nos estacionamentos. Reforçando a vitalidade urbana, o microclima e a relação entre memória, paisagem e experiência urbana.

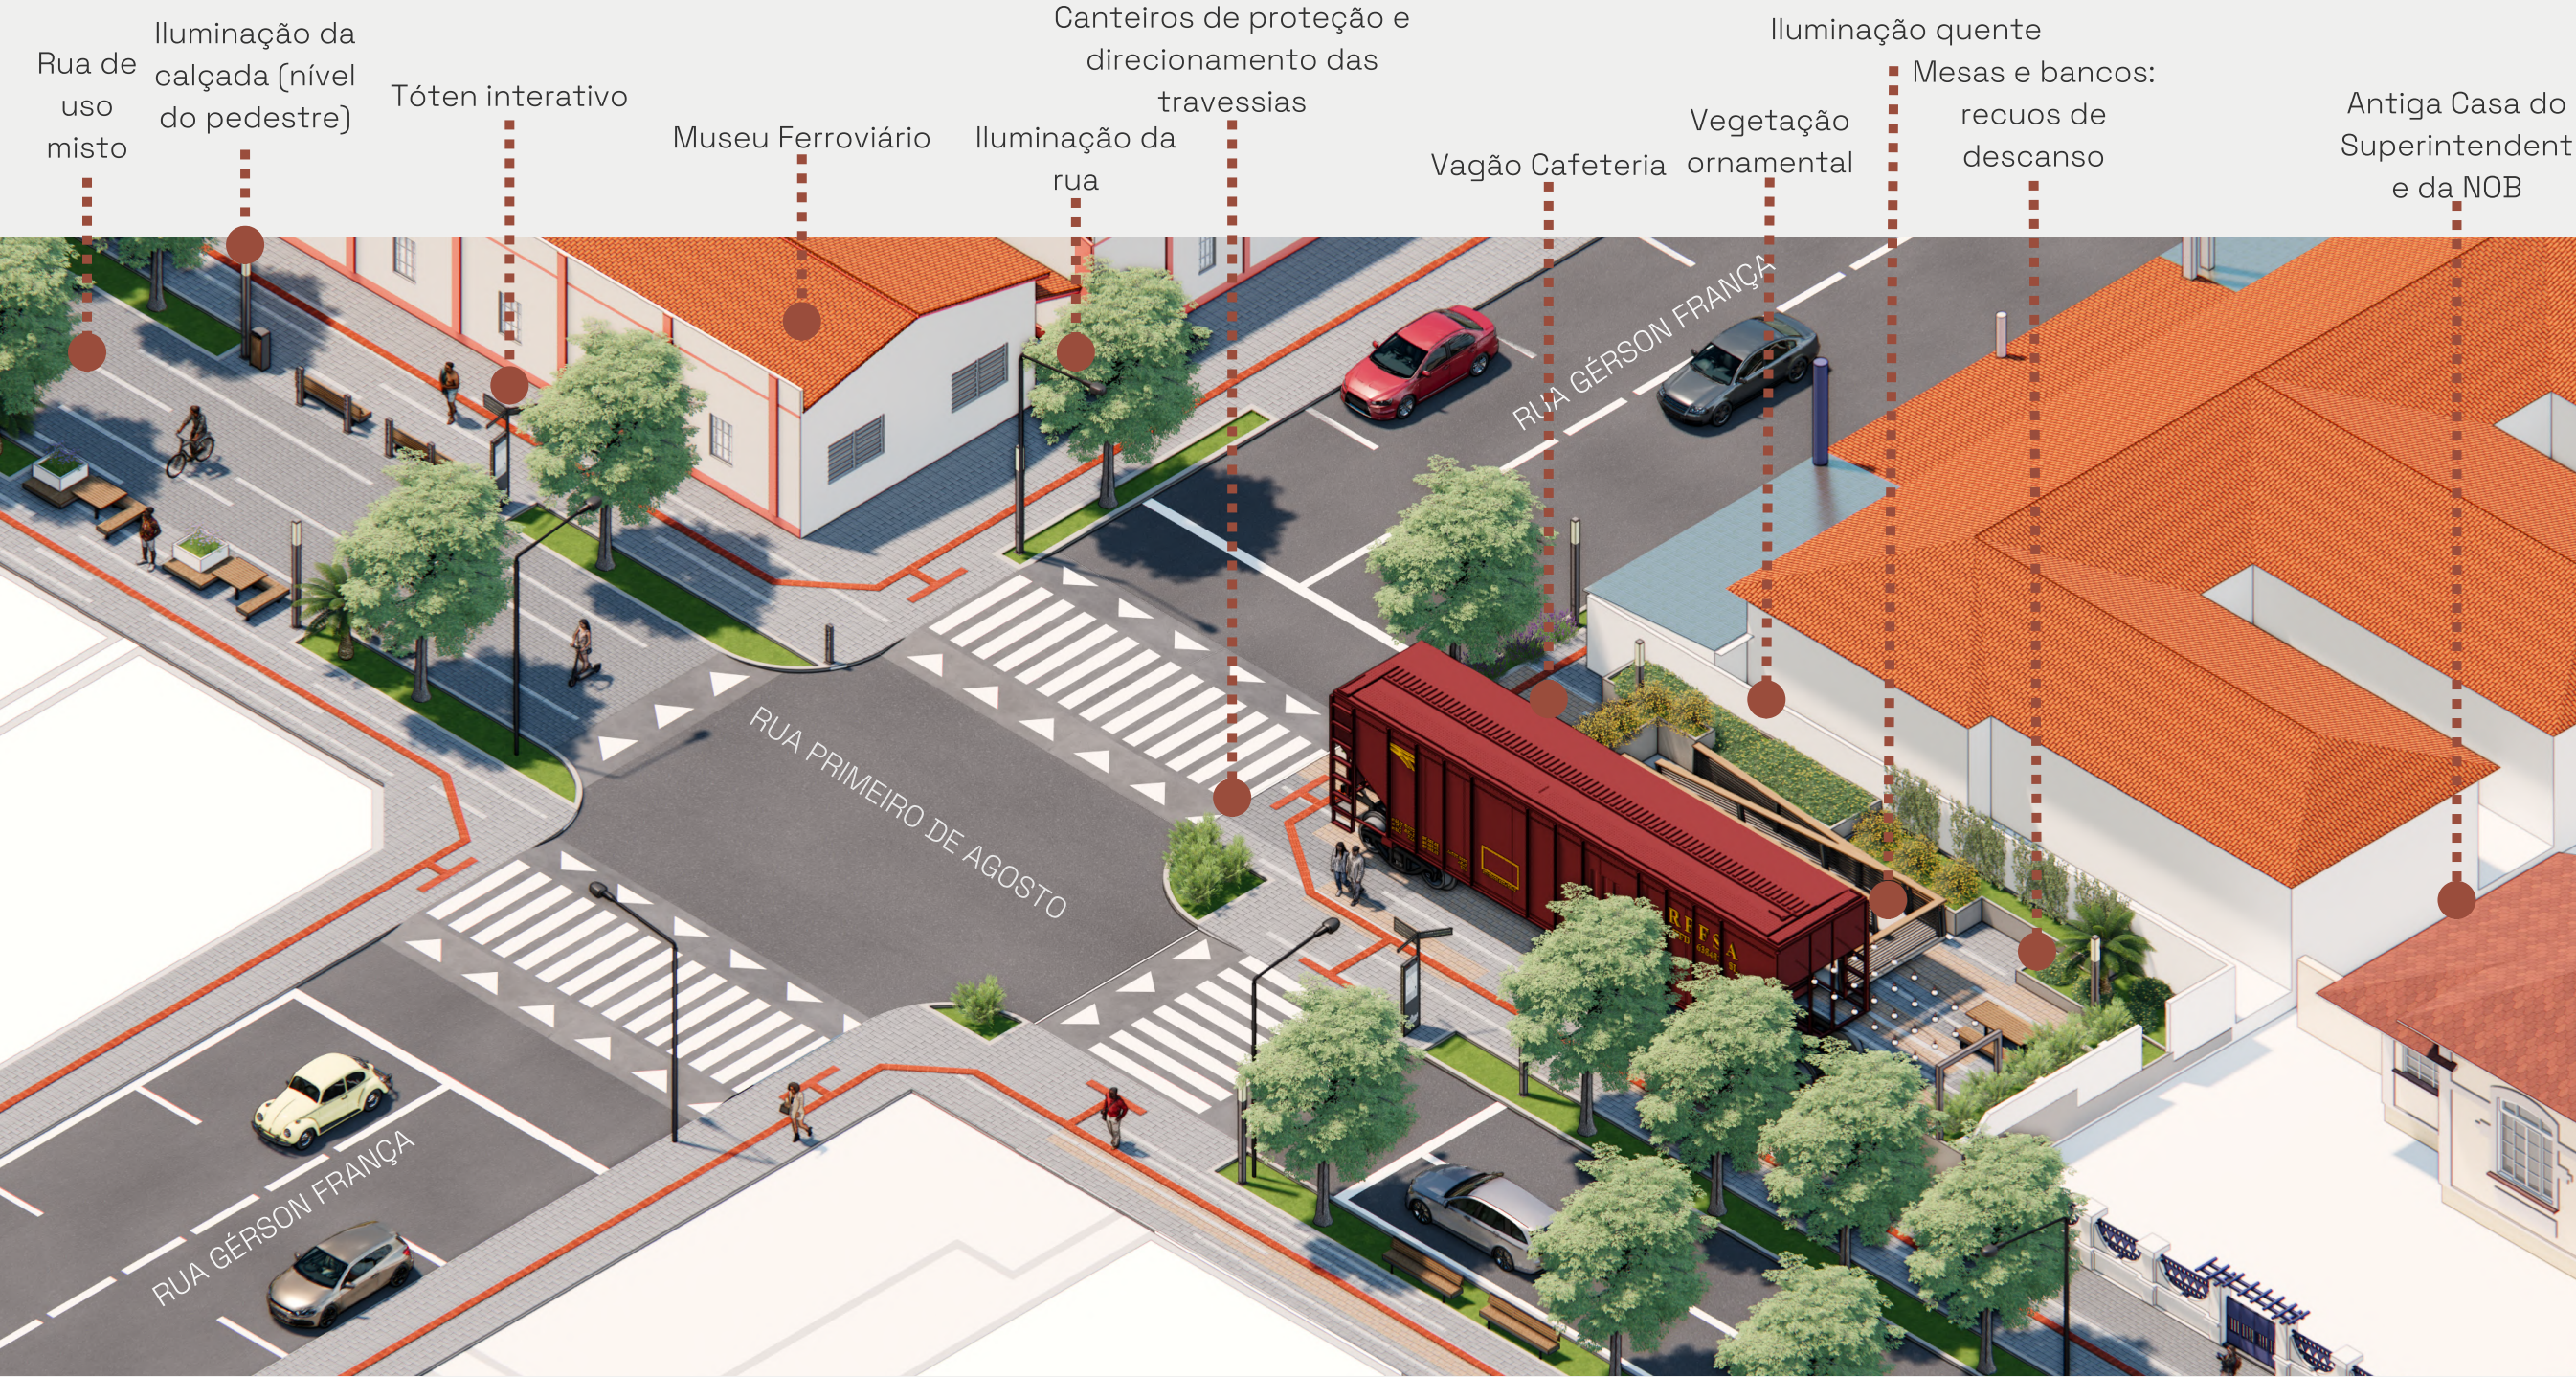


AVENIDA RODRIGUES ALVES

É uma avenida que conta com calçadas largas, porém com pouca arborização e disposição de mobiliário escassa. O canteiro central, antes arborizado, hoje se encontra com vegetação rasteira. As travessias são perigosas para os pedestres, sobretudo para quem tem a mobilidade reduzida. Propõe-se as seguintes diretrizes:

- Criação de um corredor prioritário para transporte público;
- Arborização em toda a Avenida e a criação de espaços de permanência;
- Incentivo à ocupação de edifícios vazios, serviços de funcionamento noturno, de permanência e habitação nos pavimentos superiores;
- Reestruturação dos pontos de ônibus, maior segurança, aumento da quantidade de bancos e sombreamento;
- Acessibilidade: Piso tátil; rampas; travessias mais seguras; faixas elevadas em pontos estratégicos;
- Iluminação a nível do pedestre e da avenida como um todo;
- Semáforos com temporizador e acionamento do pedestre.


PRAÇA MACHADO DE MELLO

A intenção é tornar o espaço atrativo e seguro para quem frequenta a região e o entorno (proximidade ao calçadão da Batista). O projeto se divide em quatro funções: espaço para brincar (playground); espaço para comer e fazer piqueniques; para contemplação; e por último, um espaço que receba os eventos da cidade e seja um apoio aos usos propostos na Antiga Estação da Noroeste (em frente).

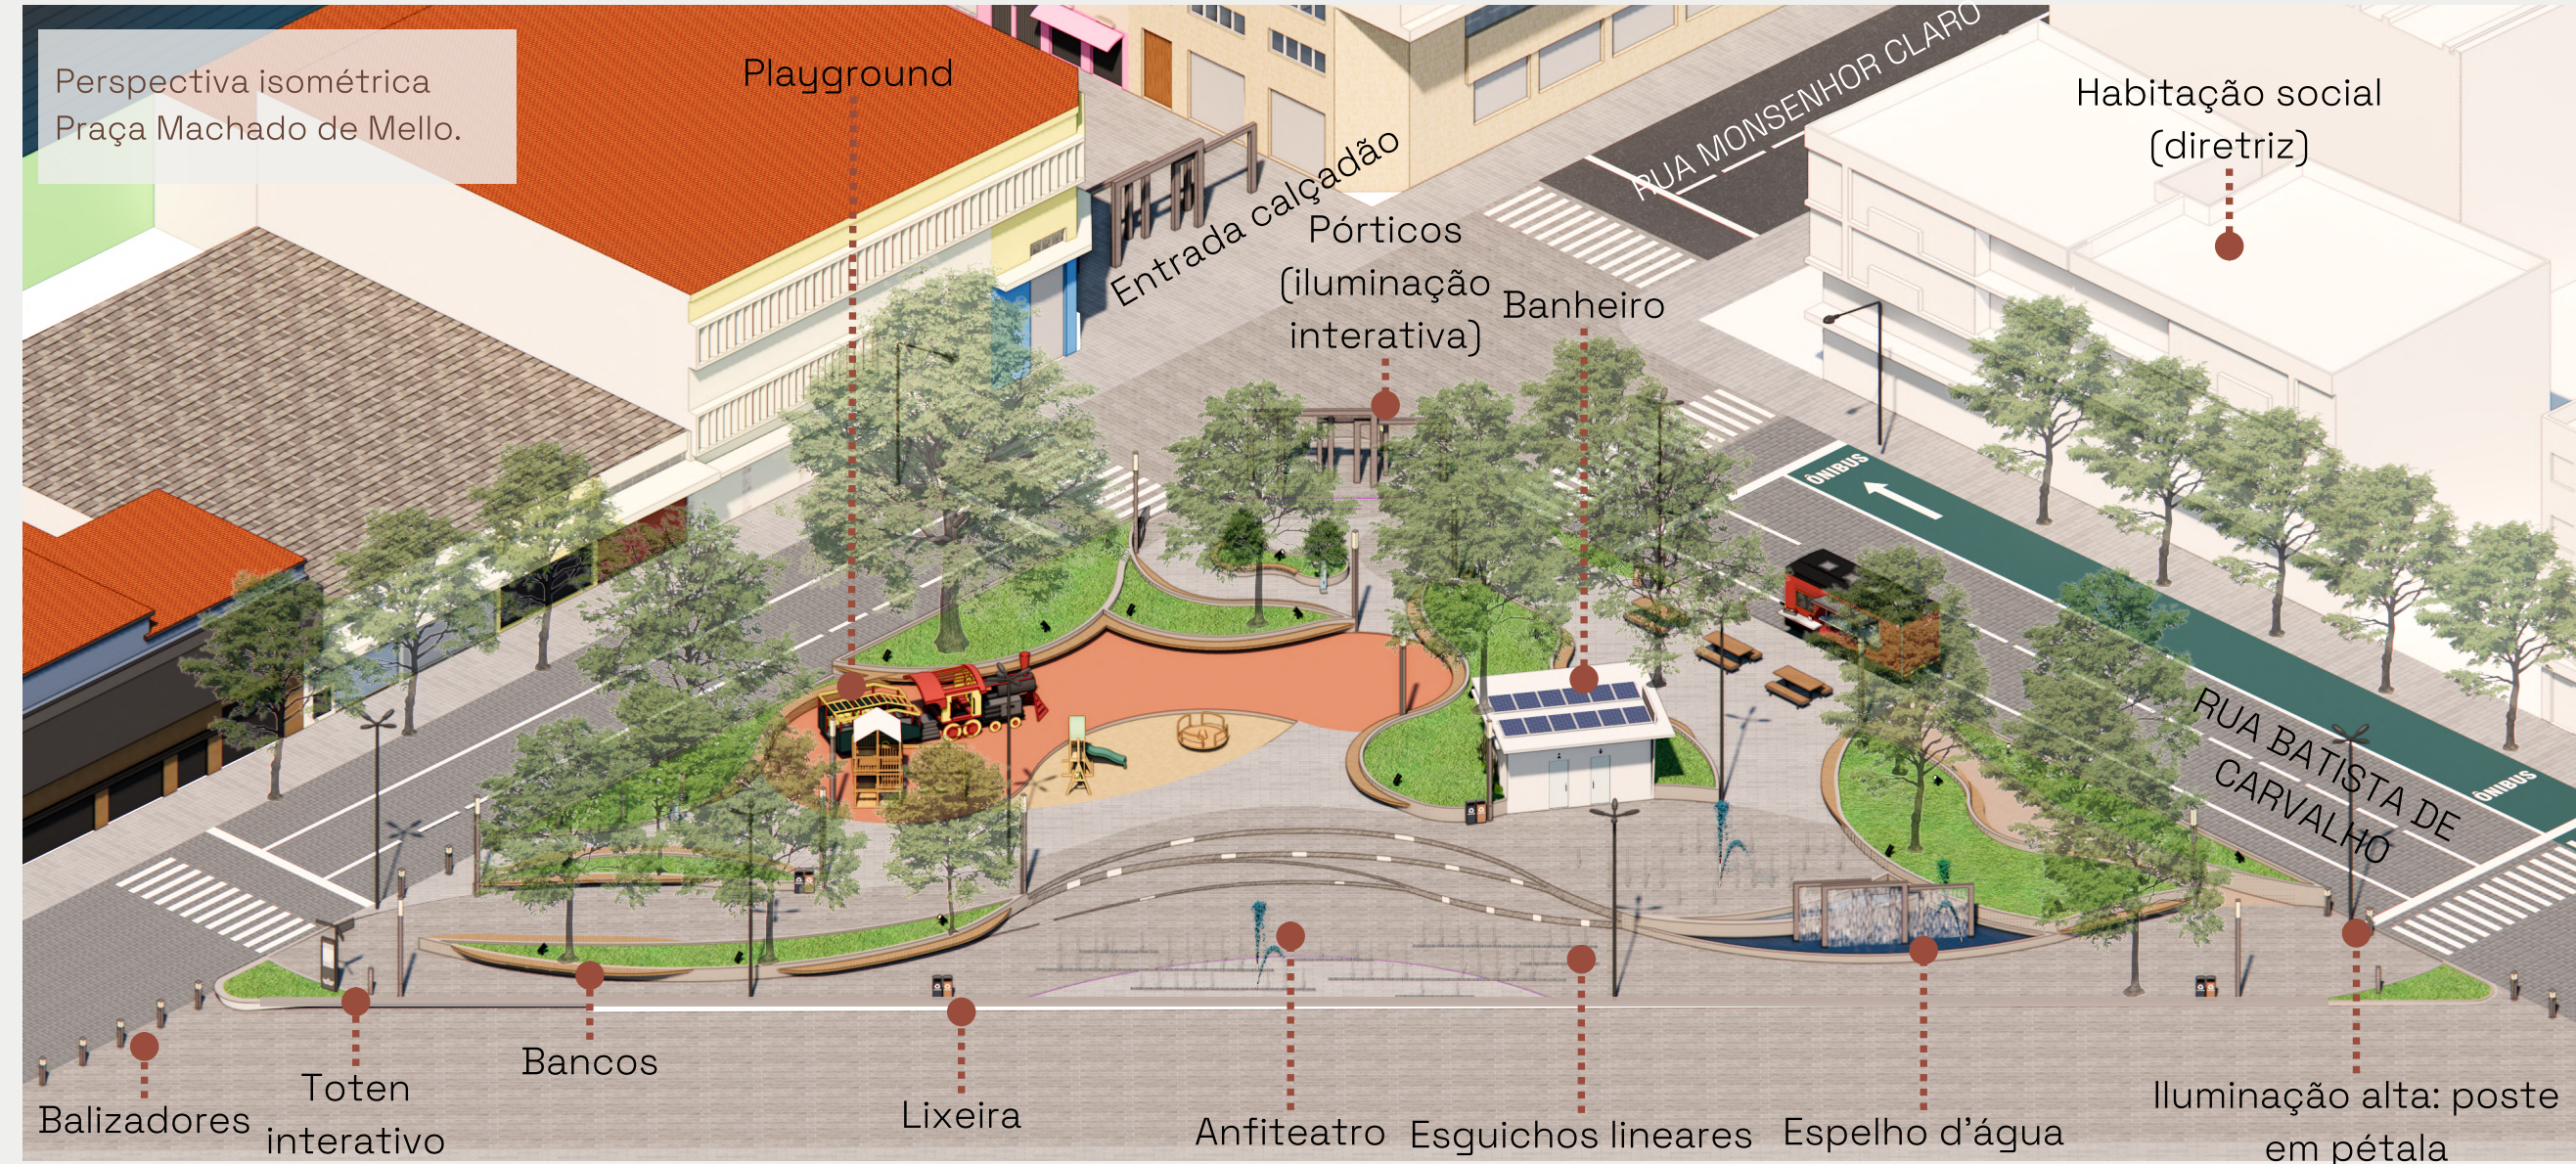

LARGO DA FEIRA DO ROLO

O largo onde ocorre a Feira do Rolo de Bauru é formado por duas quadras e por um antigo armazém pertencente a Companhia Paulista. Nessa região (mais distante do movimento de comércio) possuem mais residências onde moram muitos idosos. A intenção do projeto é a criação de um local que seja um espaço múltiplo, que abrigue uma praça e uma feira dos produtores locais durante a semana, e aos fins de semana, abrigue a feira do rolo e o cinema ao ar livre à noite, valorizando assim, as práticas culturais consolidadas e trazendo a vitalidade urbana no período noturno.

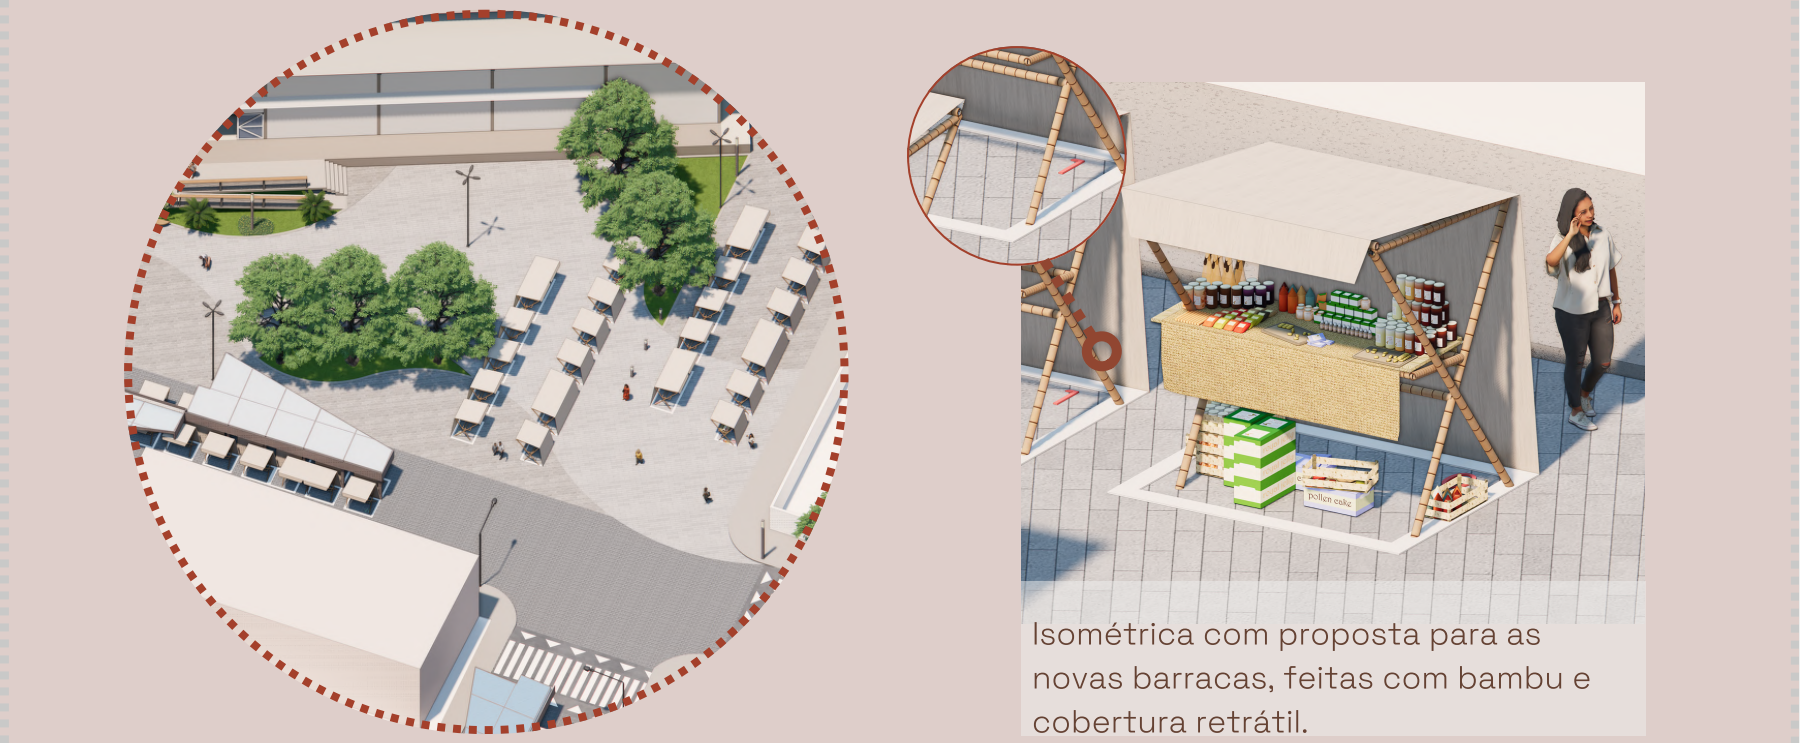

Objetivos de Desenvolvimento Sustentável (ONU) atendidos

