



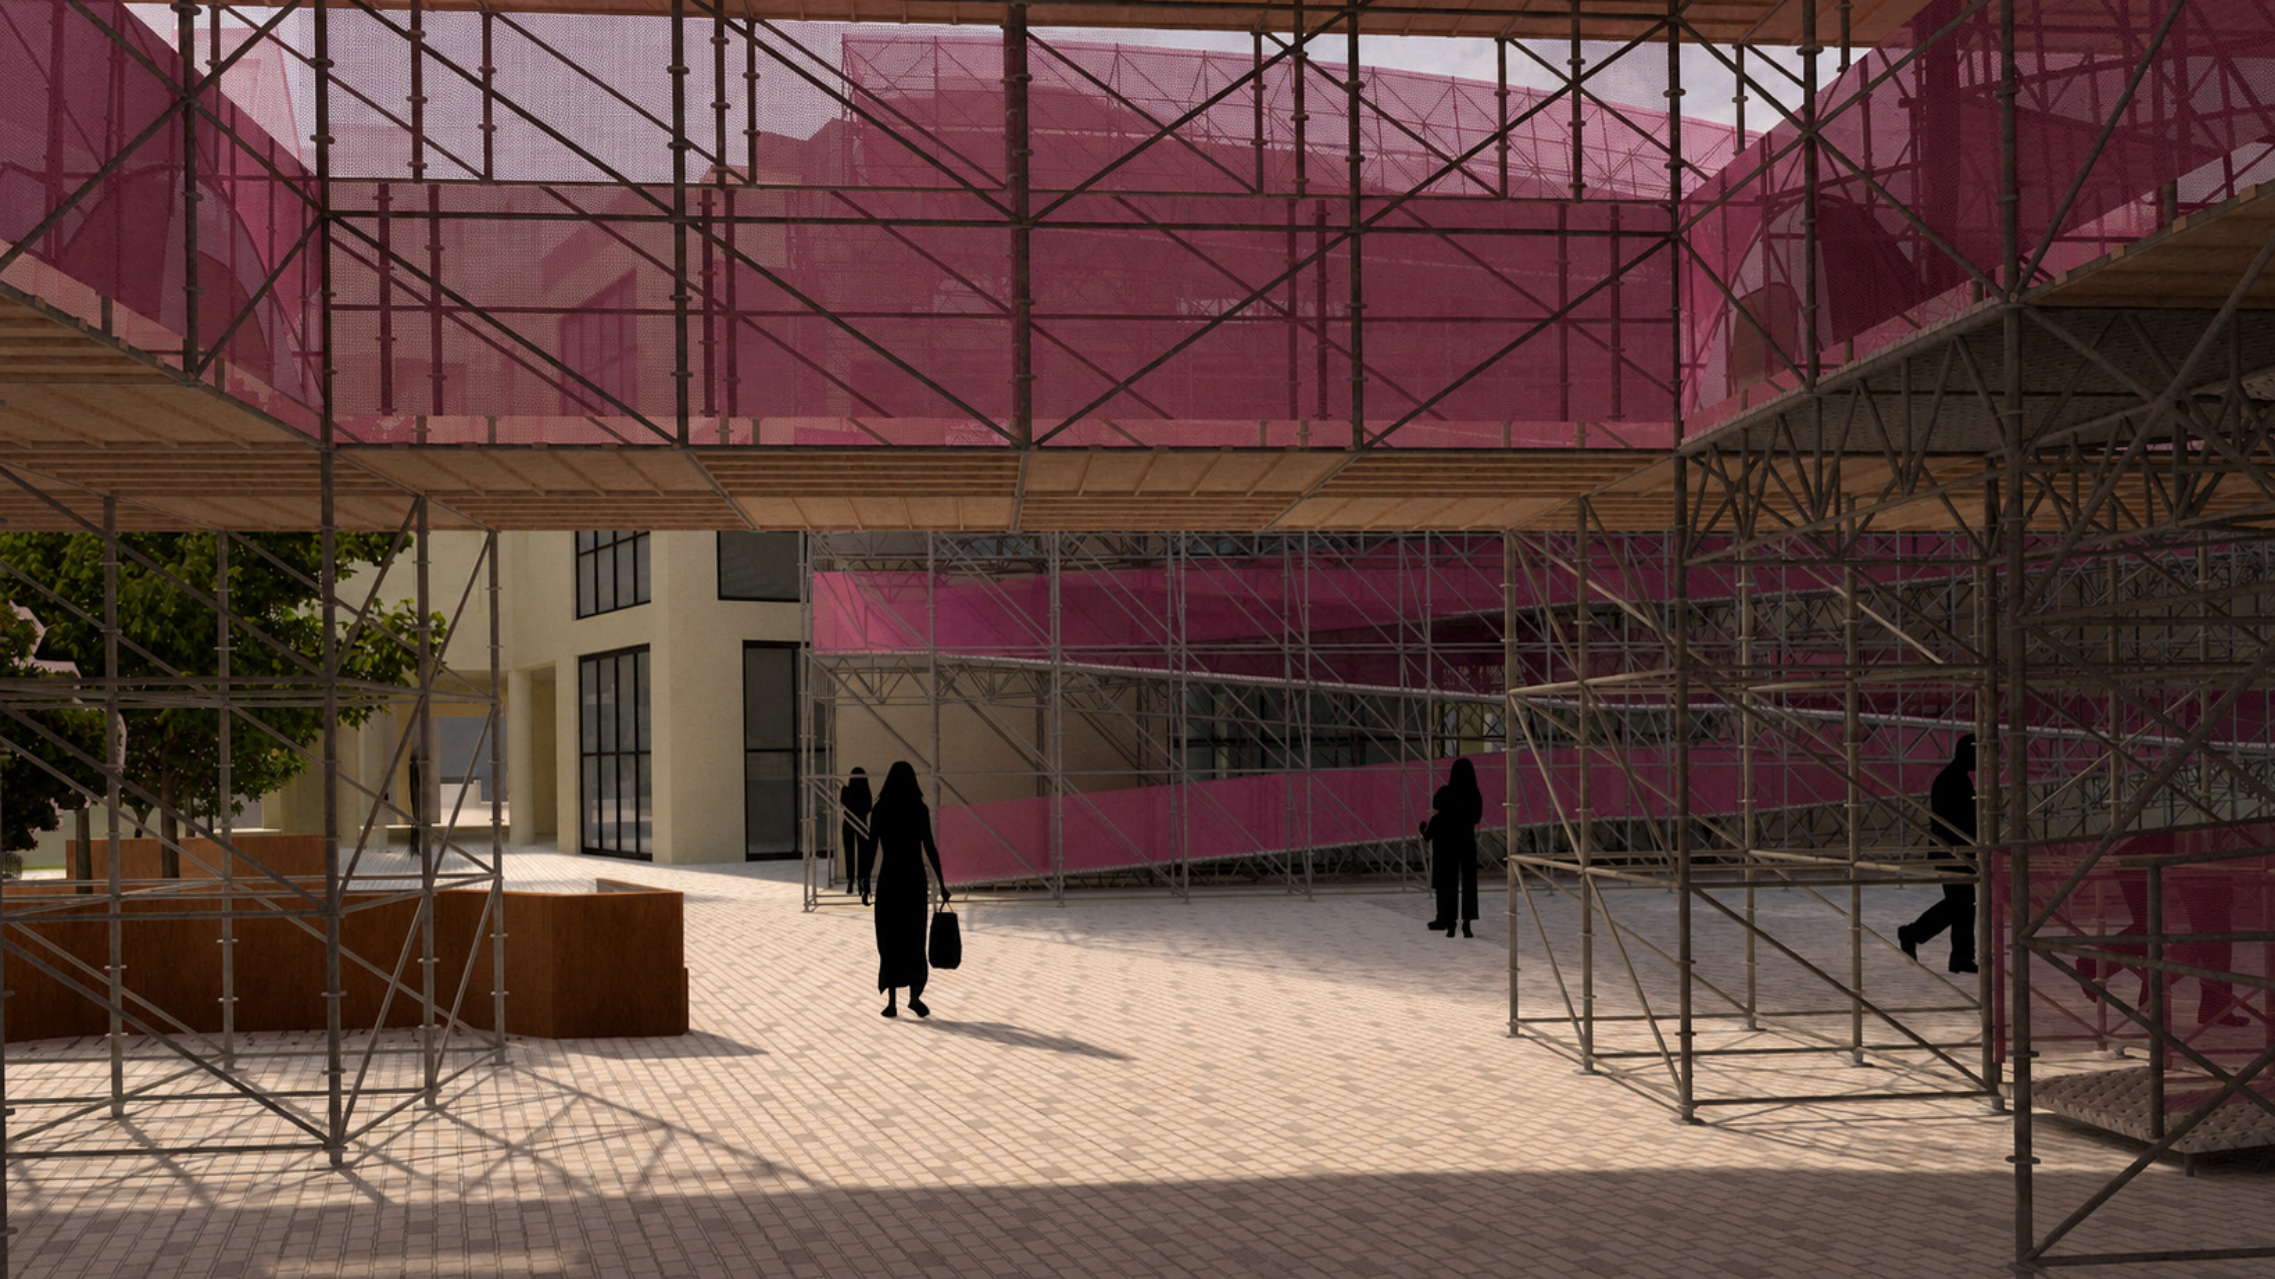


A proposta da **estrutura de andaime** é que o espaço seja voltado para a completa expressão da população de rua no espaço urbano. O seu térreo e o primeiro pavimento são pensados como uma extensão da rua, permitindo o acesso de todos para interação, vivência, descanso e garantindo que todas as pessoas possam usar o equipamento. Os pavimentos superiores foram pensados como espaços que respeitam o modo de morar que essa população se utiliza, com a estrutura que foi dimensionada para armar barracas.

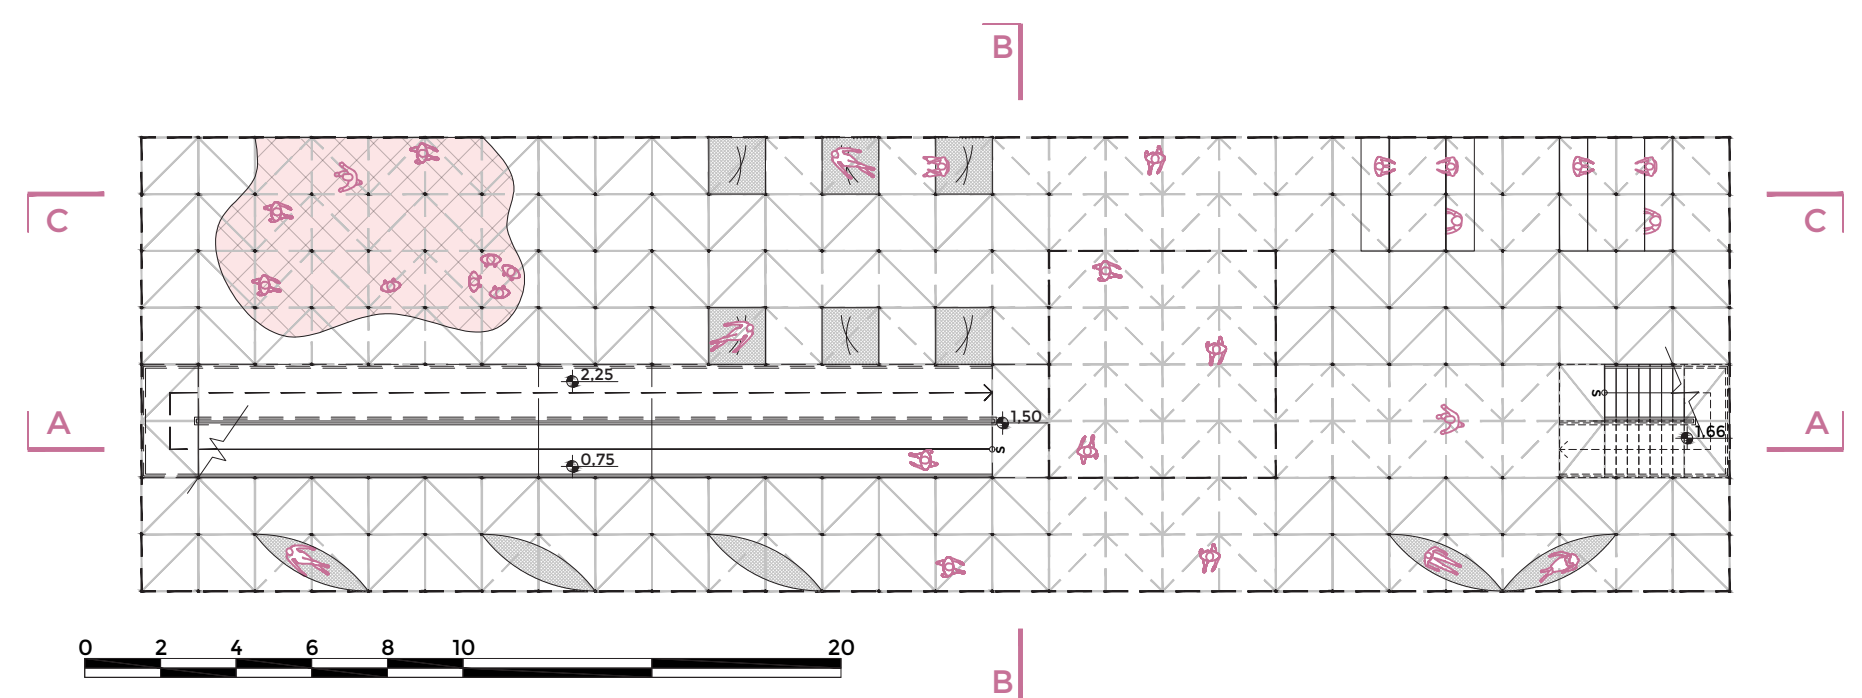


TÉRREO (0,00m)

Uso diverso - chegada, encontro, oficinas, refeições, descanso.

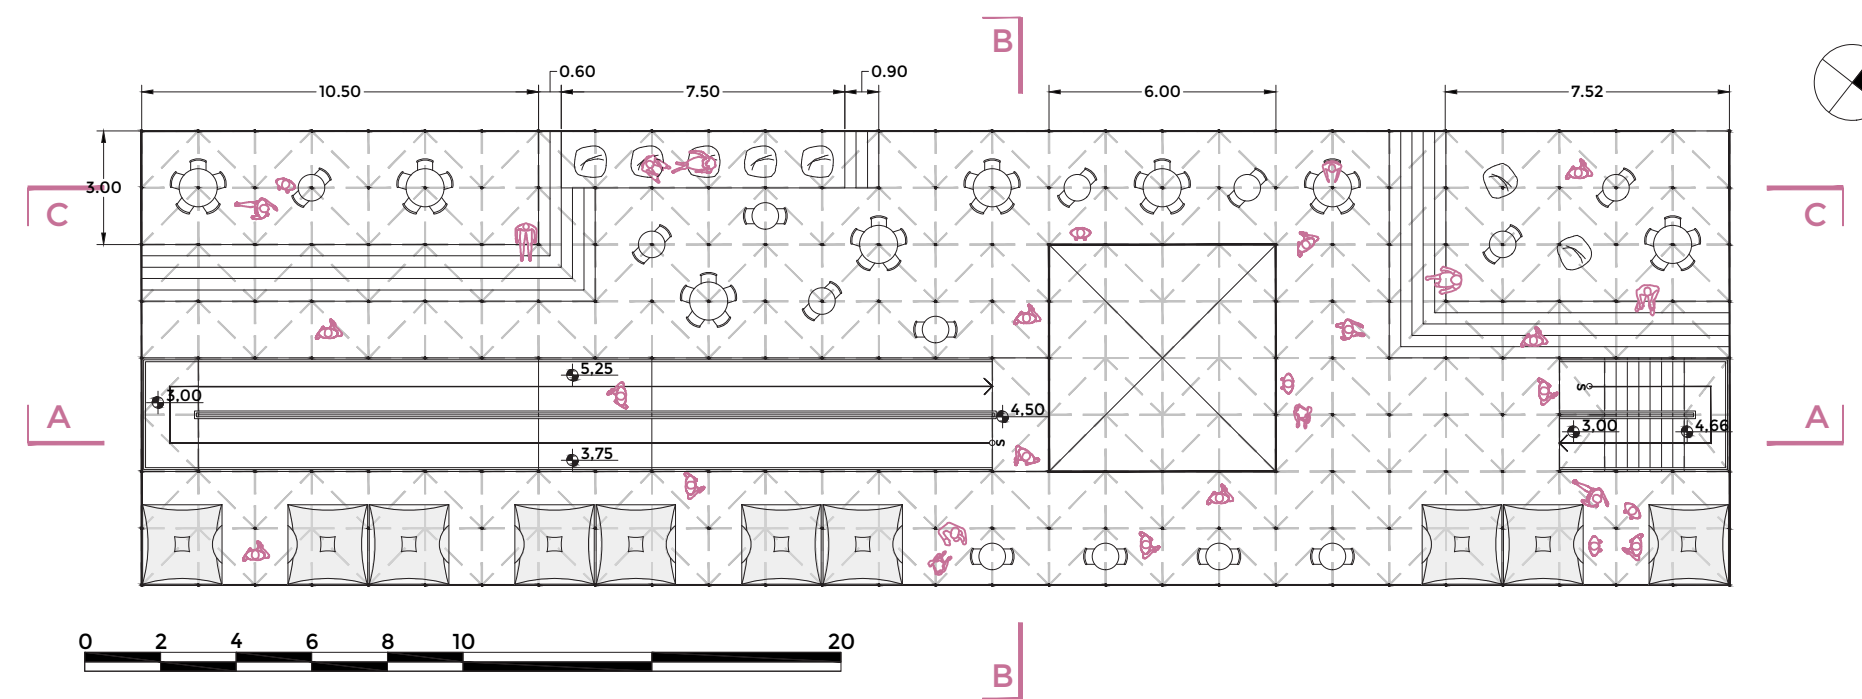


1º PAVIMENTO (+3,00m)

Uso diverso - exposições, encontro, oficinas, refeições, descanso.

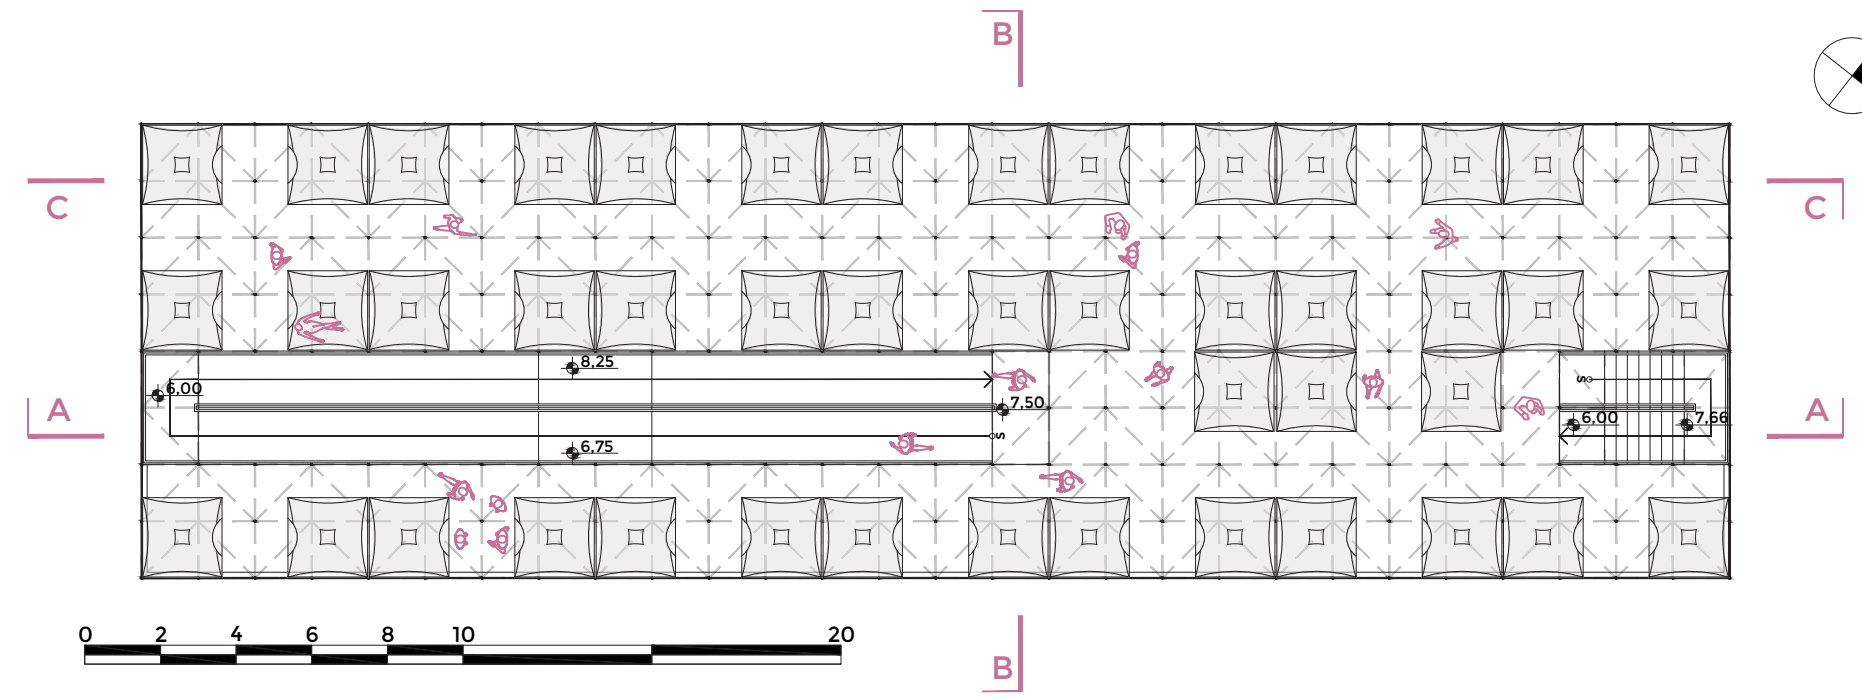


PAVIMENTO TIPO (+6,00m / +9,00m)

2º e 3º pavimentos . Uso de permanência - armar barracas, dormida e encontros.

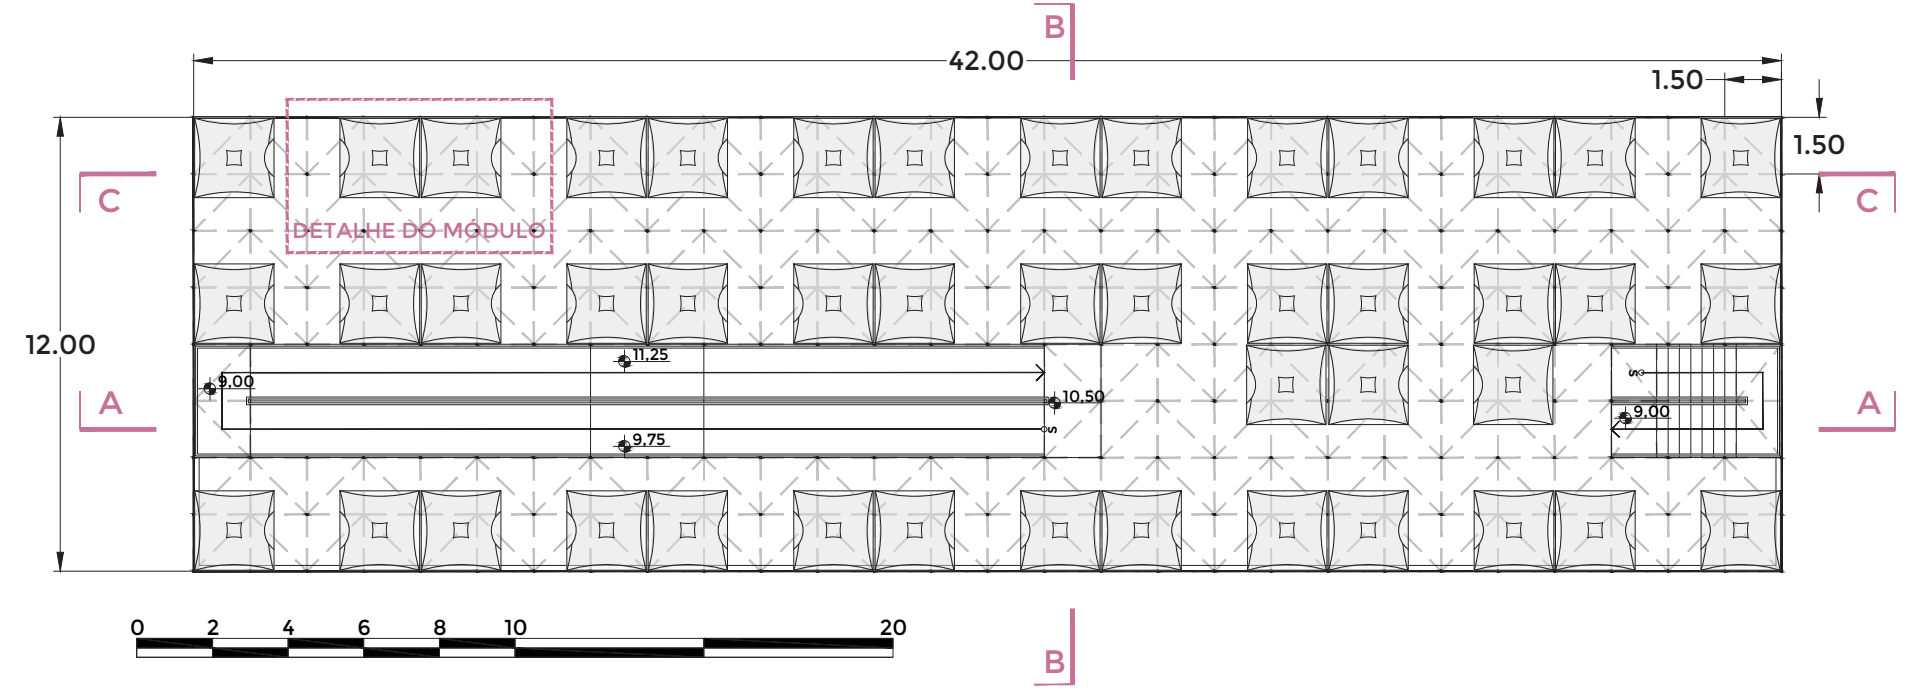


3º PAVIMENTO (+12,00m)

Uso de permanência - armar barracas, dormida e encontros.

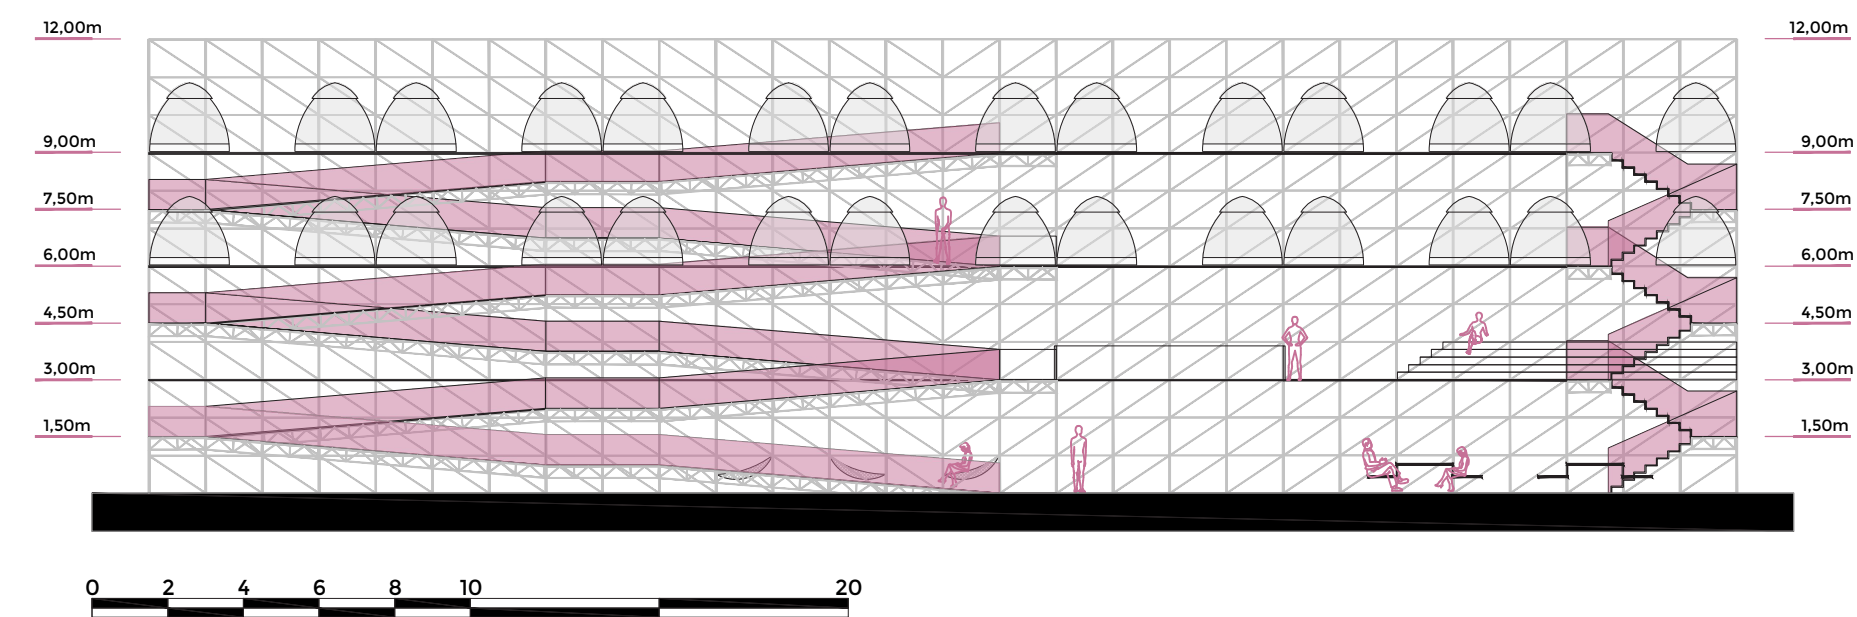

CORTE A-A

Escala 1:200

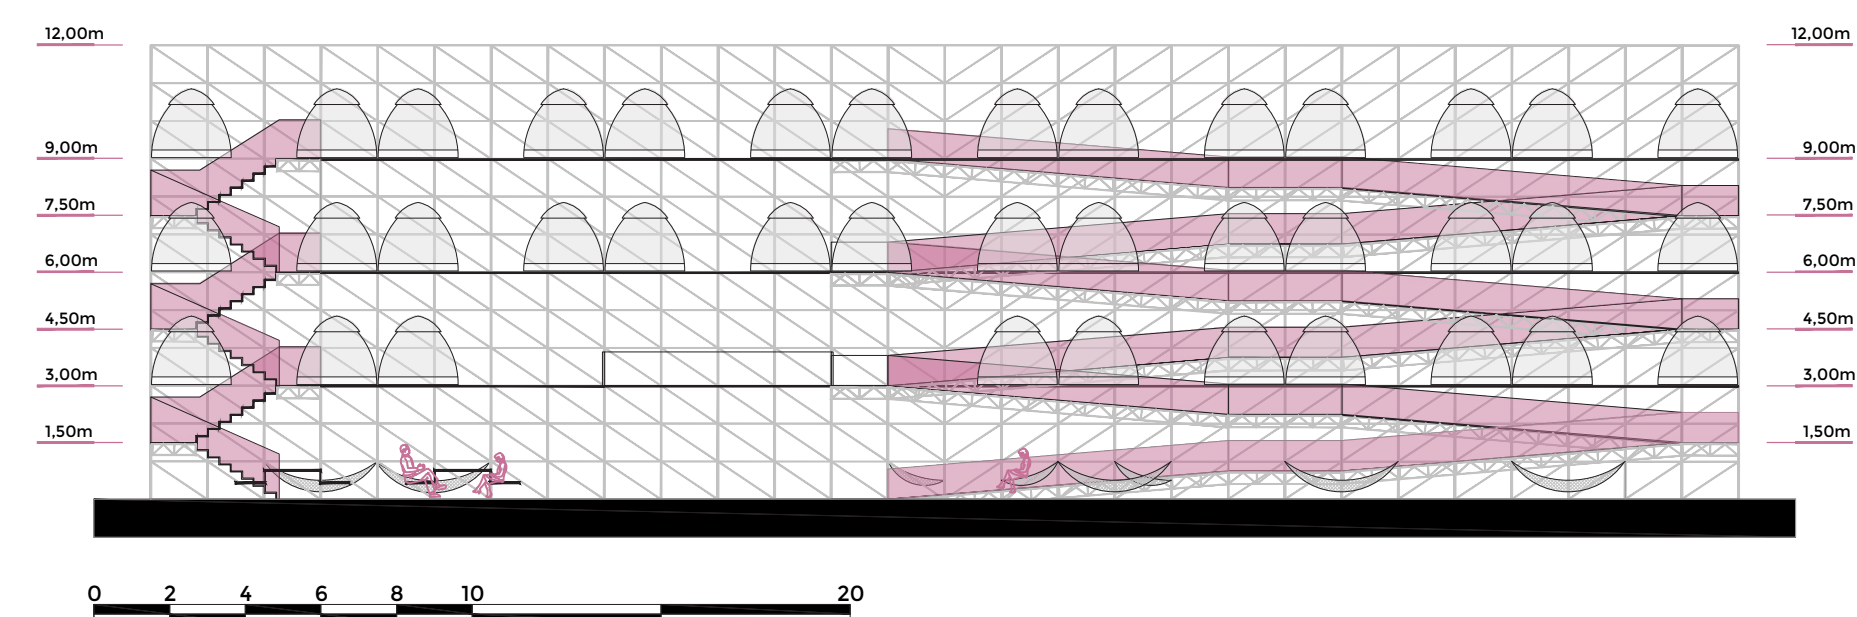


CORTE C-C

Escala 1:200


Resolver a questão da falta de moradia não é o foco principal do projeto proposto, mas sim gerar uma reflexão e discussão acerca das pessoas com quem dividimos o mesmo espaço, mas que são frequentemente invisibilizadas.

Todo projeto de acolhimento é válido como proposta, mas quando esse acolhimento é projetado visando comunidade, liberdade, expressão pessoal e inclusão, está partindo do princípio de que ninguém é descartável e que toda vida importa – na prática, no espaço, no orçamento e nas prioridades do poder público. Este projeto afirma que nem toda solução precisa ser simplesmente resolutive: algumas arquiteturas precisam, antes de tudo, escutar, dar suporte e abrir possibilidades.

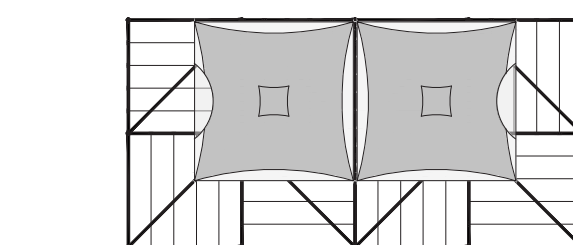

MÓDULO COMPLETO


Escala 1:100

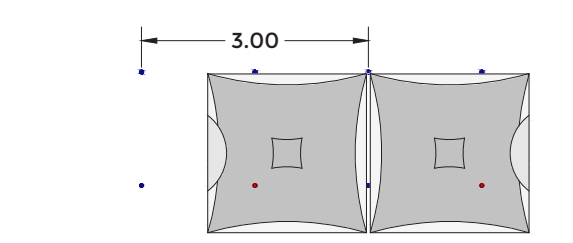

PÓRTICOS

Escala 1:100


- Pórticos existentes
- Pórticos removidos por conta das barracas

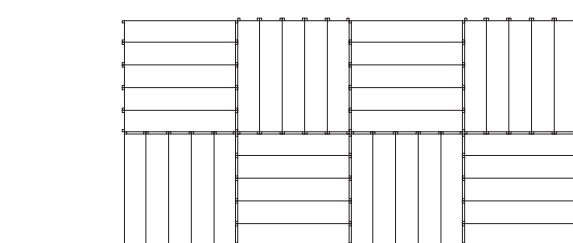

PLATAFORMAS


Escala 1:100

Tábuas de madeira Eucalipto, com sarrafos (ripas) para apoio, 3cm

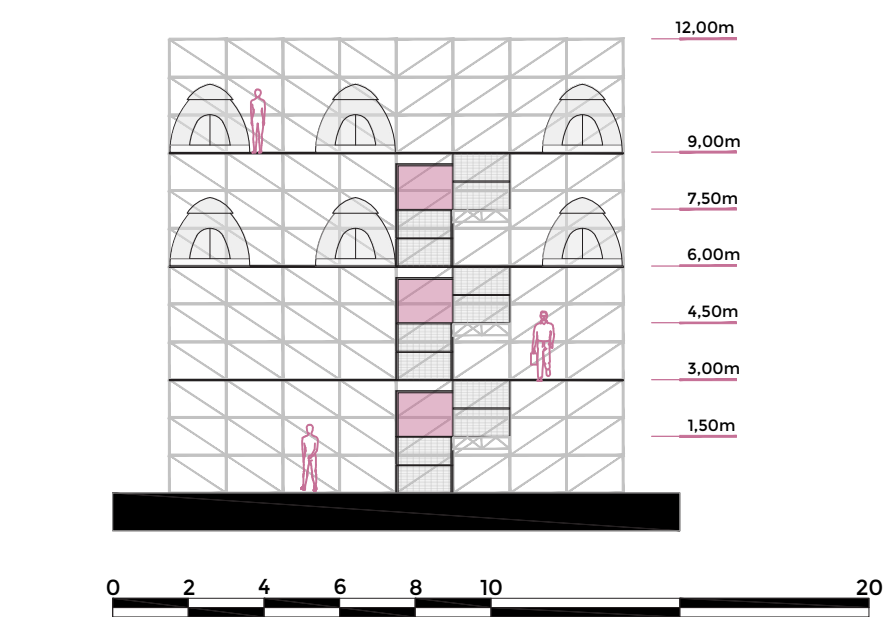

CORTE B-B

Escala 1:200

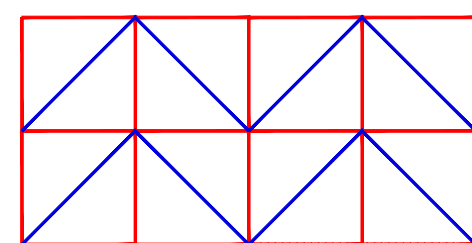

TRAVESSAS

Escala 1:100

- Horizontais
- Diagonais