




CORTE PERSPECTIVADO_ESTRATÉGIAS BIOCLIMÁTICAS

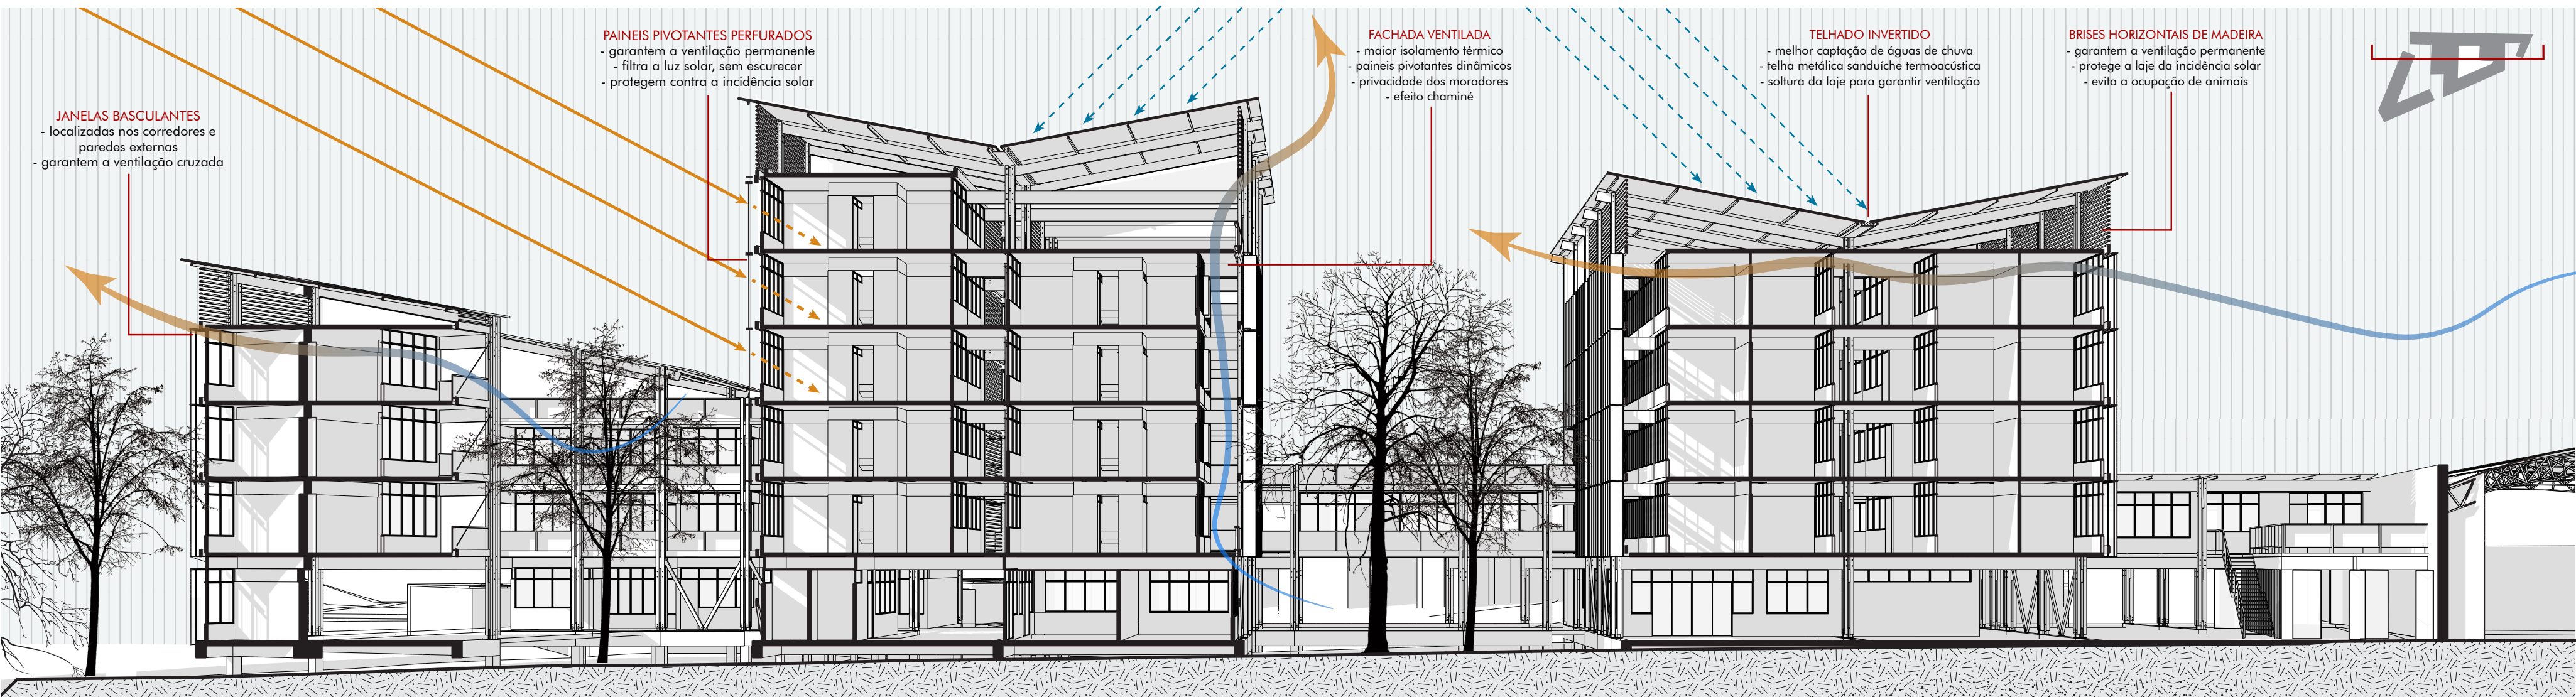

ISOMÉTRICA EXPLODIDA_PROGRAMAS E CIRCULAÇÃO VERTICAL

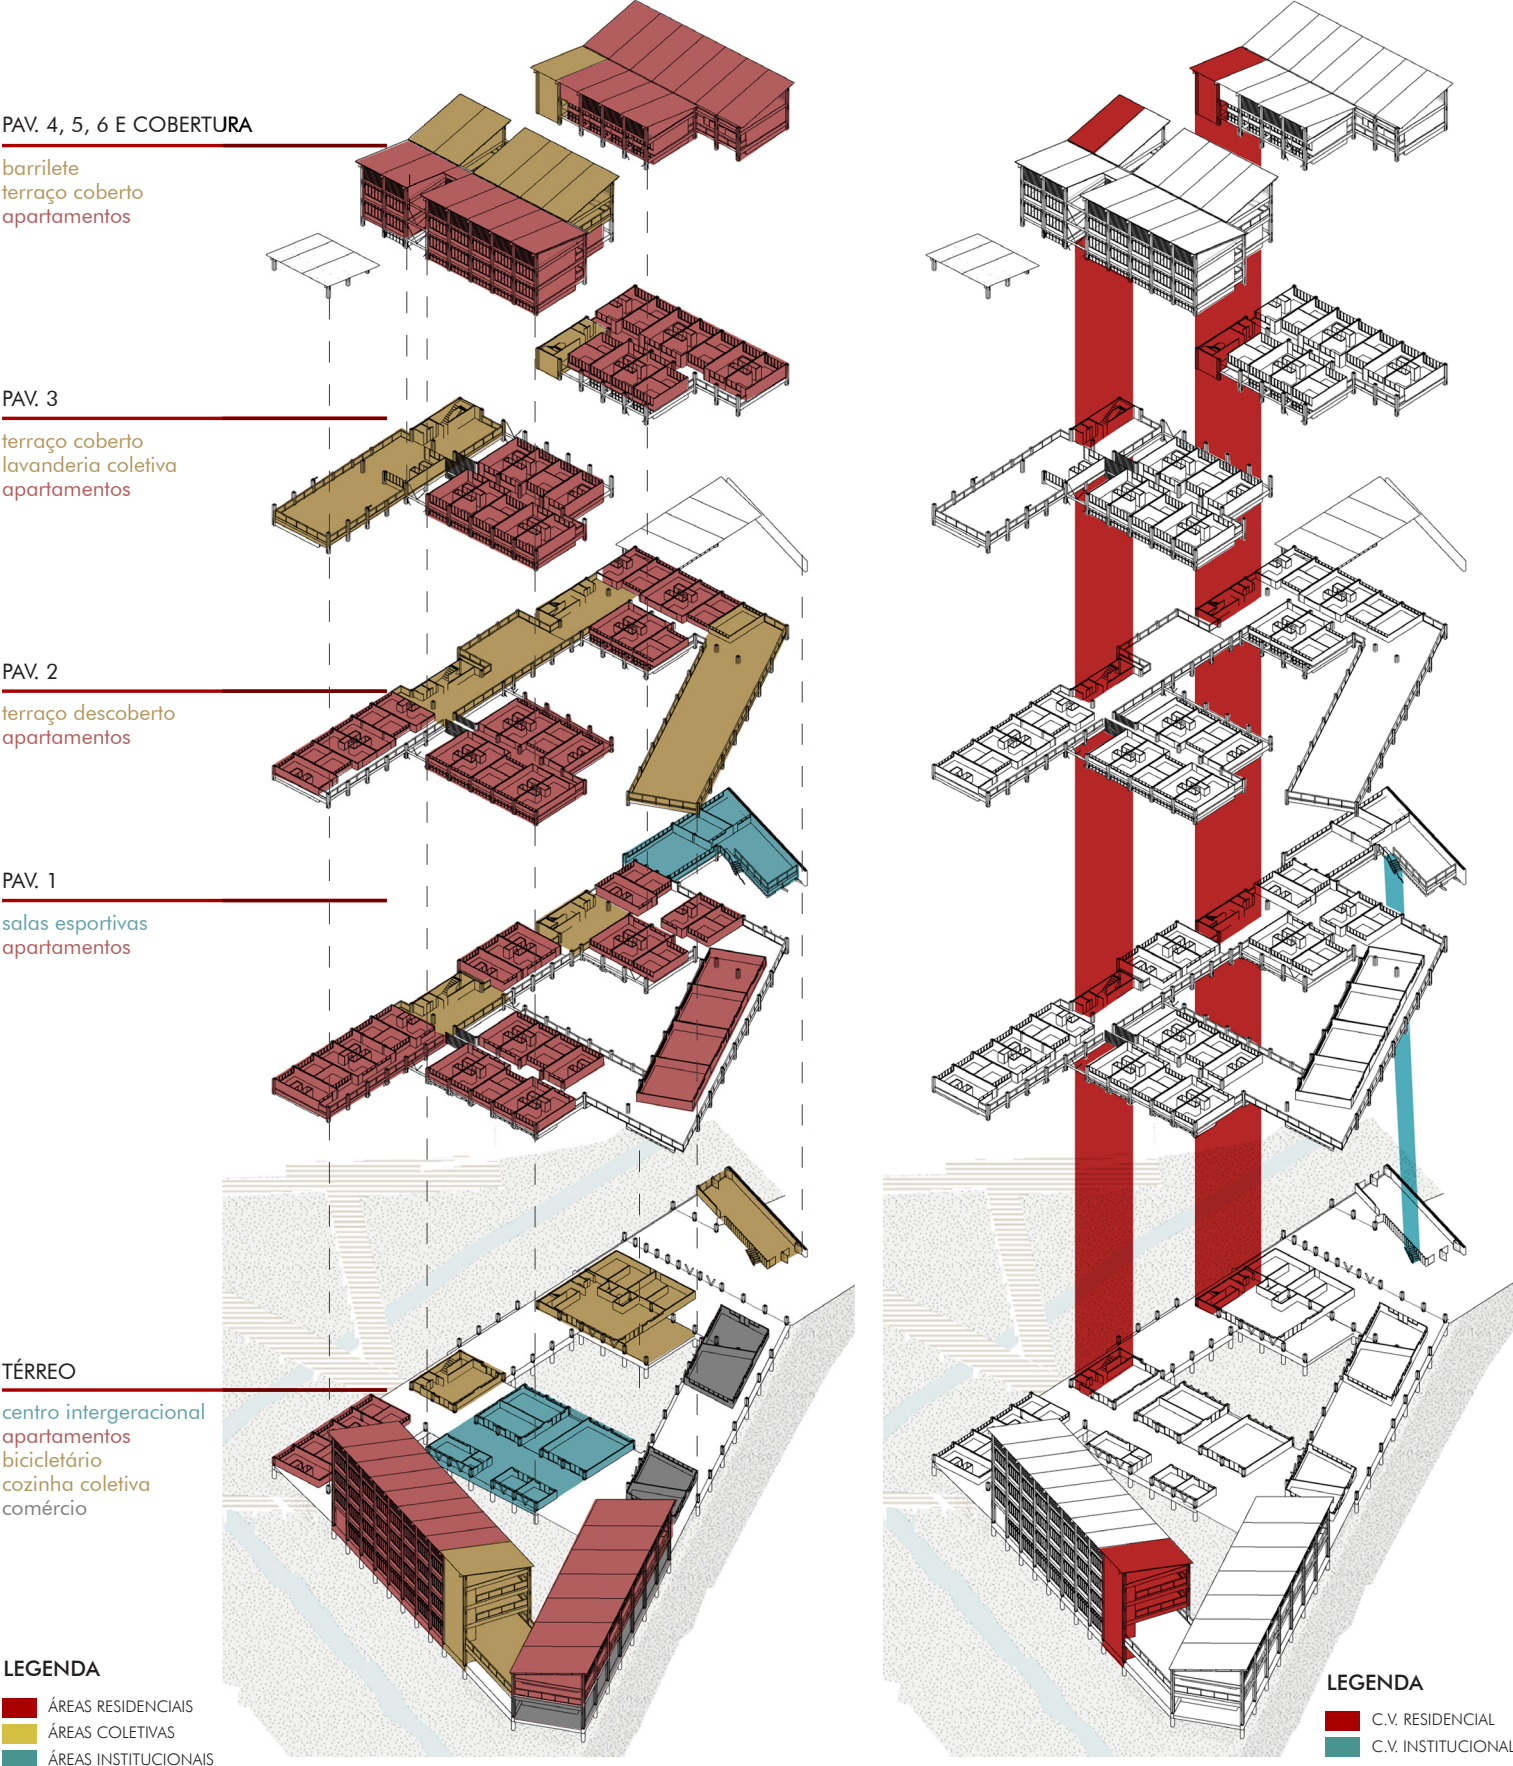


MÓDULOS RESIDENCIAIS_ADAPTABILIDADE

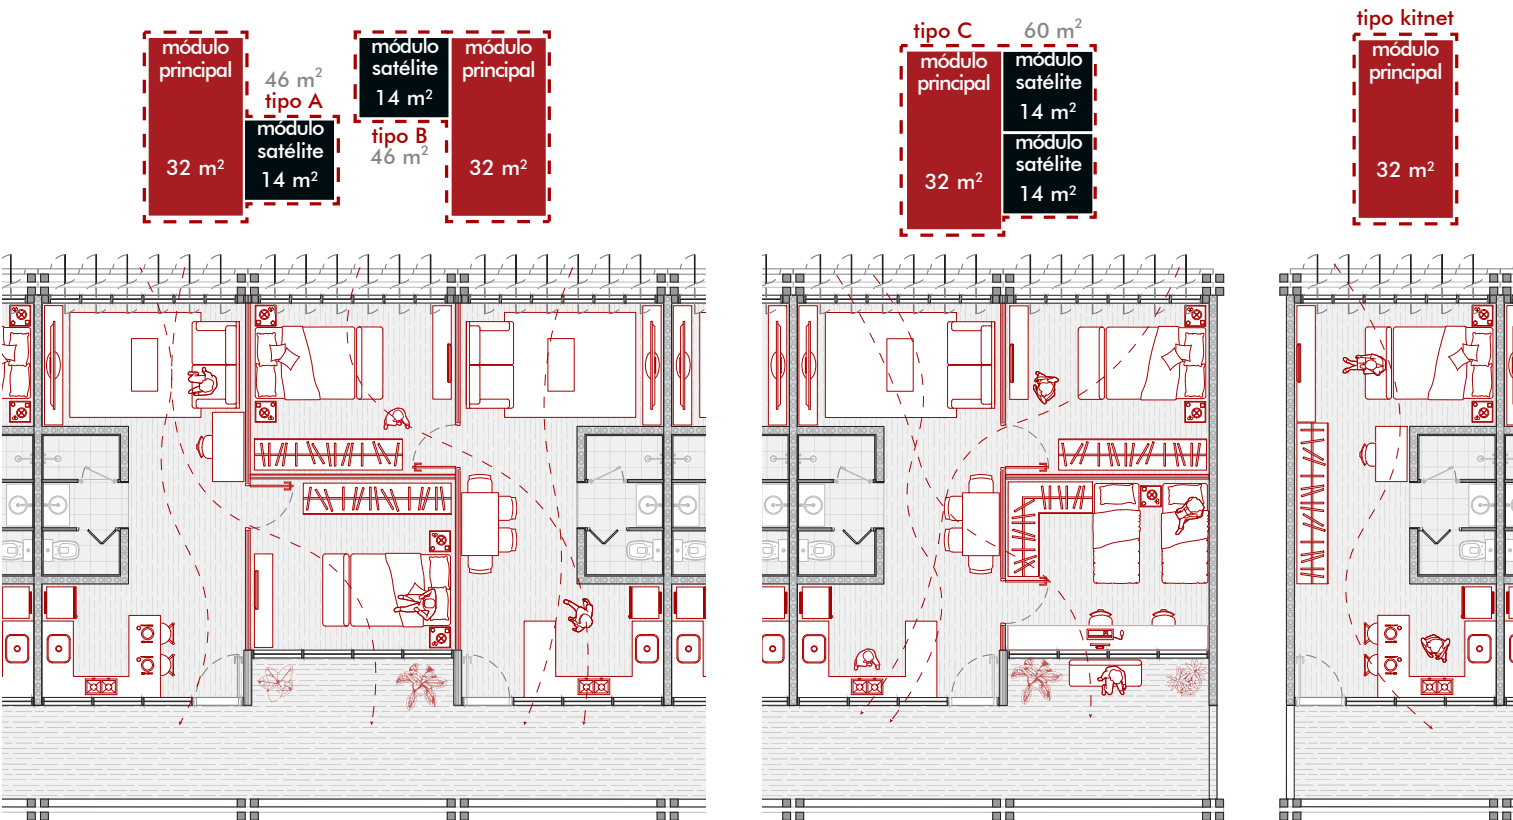

PRIMEIRO PAVIMENTO_FOCO HABITAÇÕES

- LEGENDA
- 01. MÓDULOS RESIDENCIAIS
 - 04. NÚCLEO DE CIRCULAÇÃO VERTICAL
 - 17. ARENA COHAB
 - 18. MÓDULOS MISTOS DÚPLIOS (RESIDENCIAL)
 - 19. TERRAÇO DESCOBERTO
 - 20. SALAS DE ATIVIDADES (danças, lutas, yoga...)

HABITAÇÃO - BLOCO AMPLIADO_TÉRREO

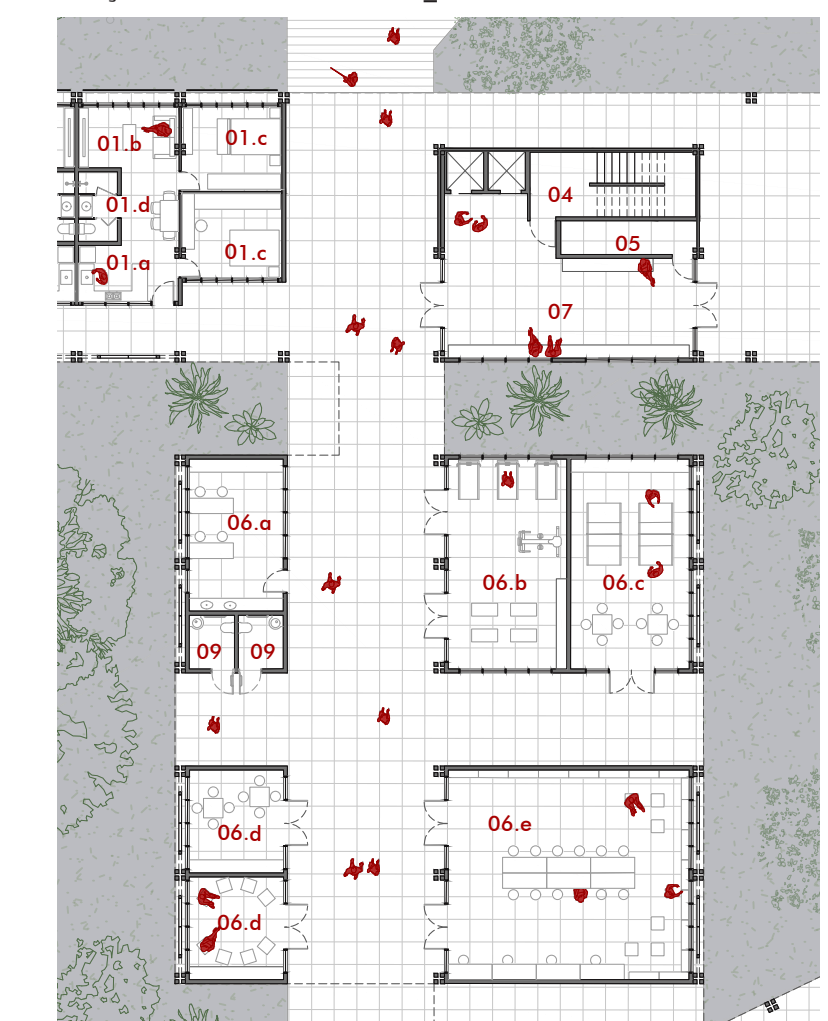

- LEGENDA
- 01. MÓDULOS RESIDENCIAIS (layout variável)
 - 01.a. cozinha
 - 01.b. sala
 - 01.c. quarto
 - 01.d. banheiro
 - 04. NÚCLEO DE CIRCULAÇÃO VERTICAL
 - 05. ÁREA TÉCNICA

HABITAÇÃO - BLOCO AMPLIADO_TERCEIRO PAVIMENTO



- LEGENDA
- 06. CENTRO DE CONVIVÊNCIA INTERGERACIONAL
 - 06.a. sala arte/artesanal
 - 06.b. sala de ginástica/academia
 - 06.c. sala de jogos
 - 06.d. sala de uso dinâmico
 - 06.e. biblioteca
 - 07. ÁREA DE ESTAR COLETIVA

HABITAÇÃO - BLOCO AMPLIADO_QUARTO PAVIMENTO



- LEGENDA
- 09. SANITÁRIOS ACESSÍVEIS
 - 19. TERRAÇO DESCOBERTO
 - 22. LAVANDERIA COLETIVA




VISTA TERREO_area institucional




VISTA AÉREA_terraços coletivos



CONEXÕES ESTRUTURAIS

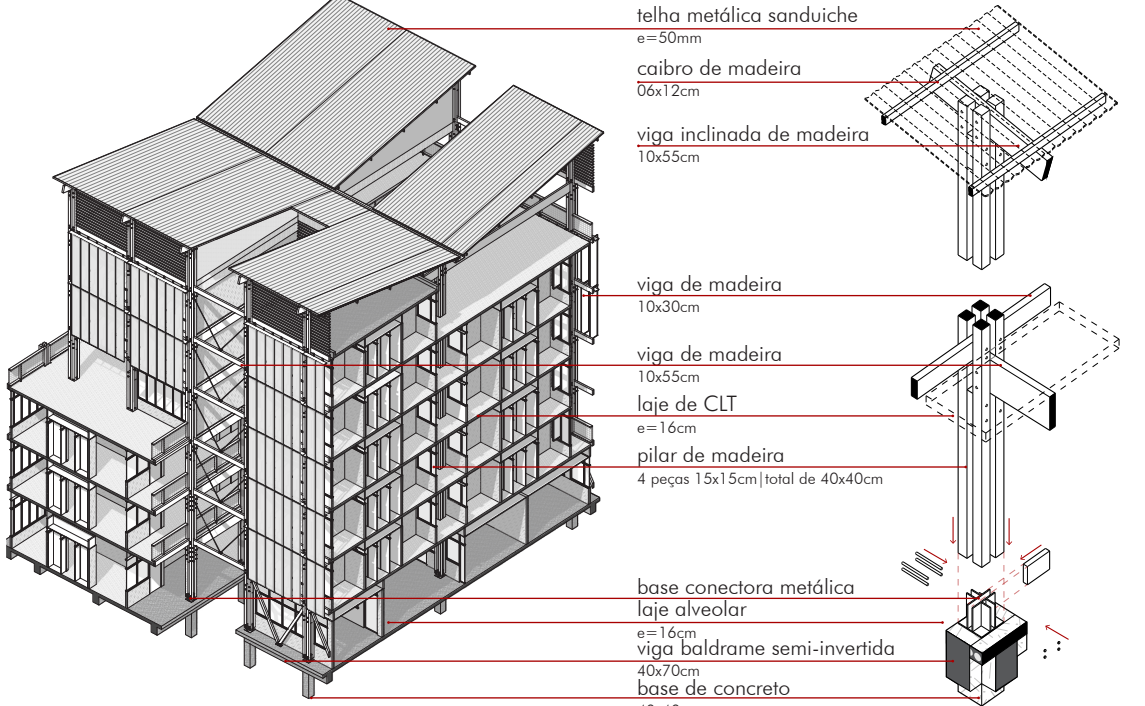

PRODUÇÃO TIJOLO ECOLÓGICO

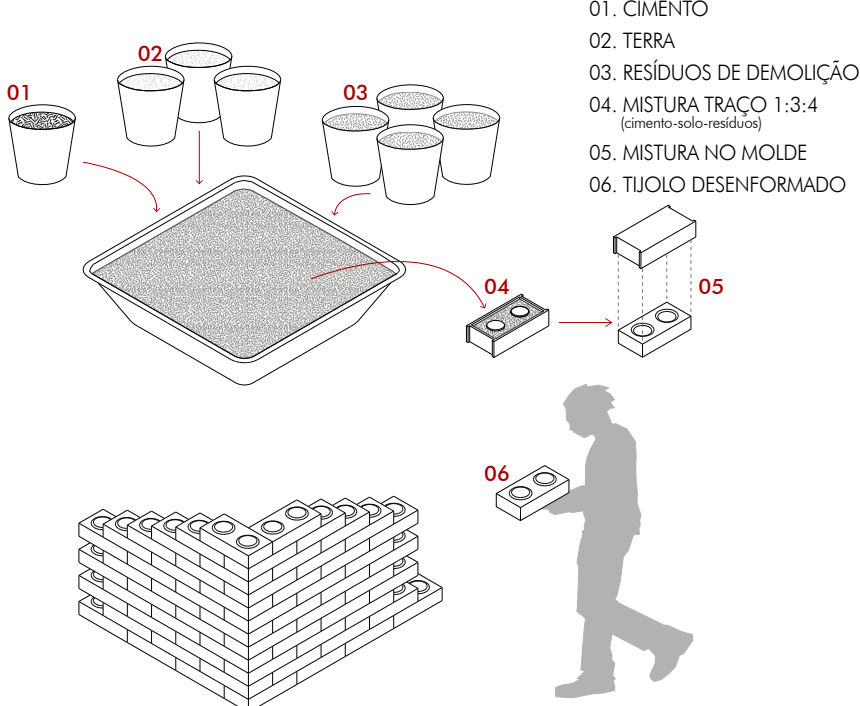

DETALHE DA FACHADA E CORTE AMPLIADO

