

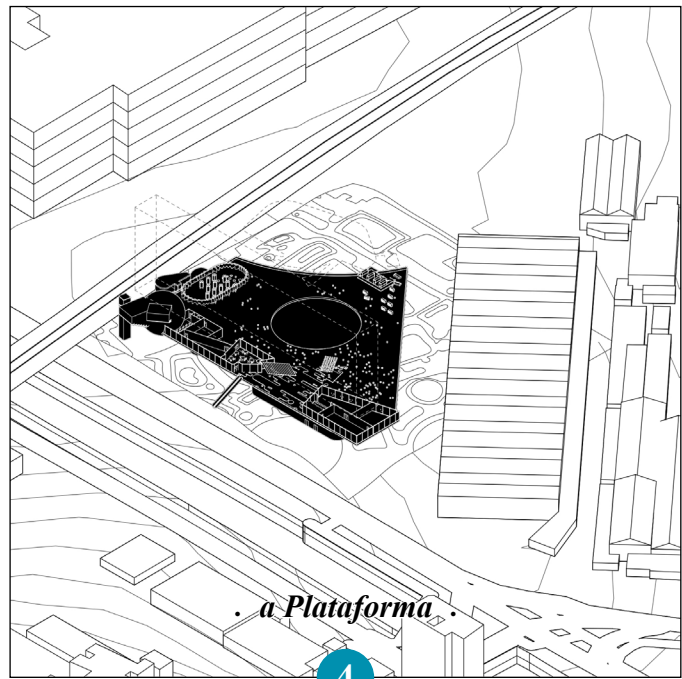
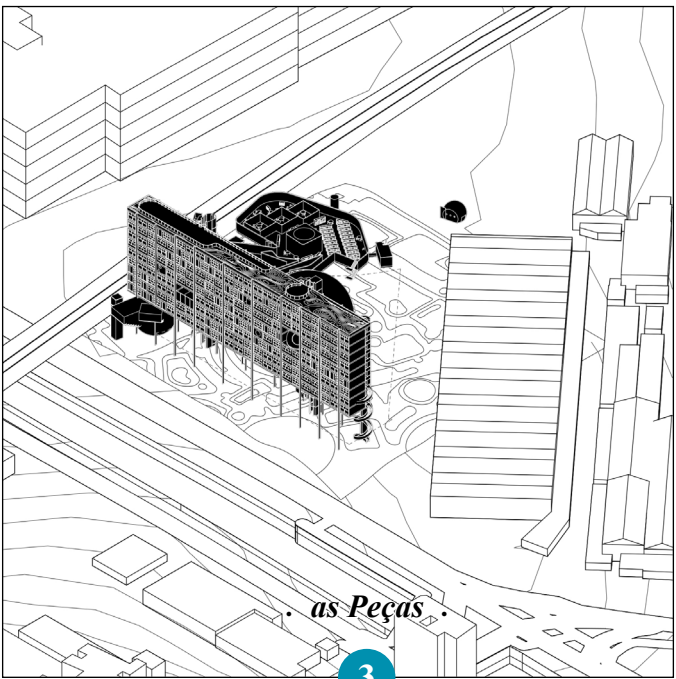
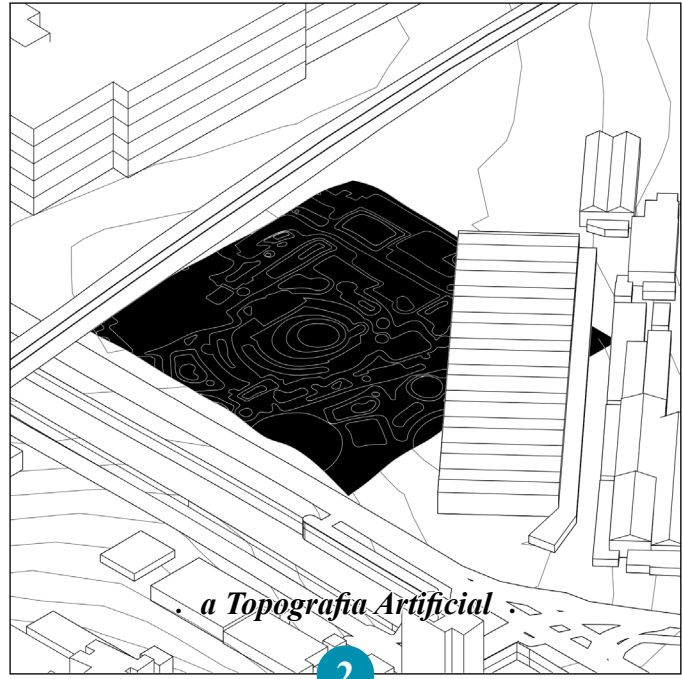


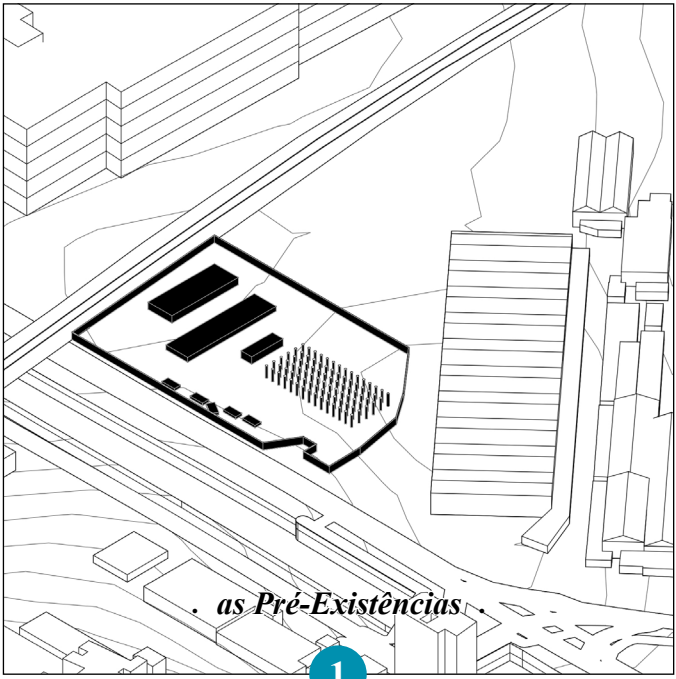

A arquitetura do projeto responde a um cenário instável. Ela constrói contextos abertos para usos mutáveis, buscando criar uma arquitetura a partir de estados transitórios de uma experiência contínua. O Complexo Híbrido abriga usos como comércio, eventos, espetáculos, exposições, convivência e habitação.

Organizado em três camadas, o edifício estabelece sua lógica compositiva: na primeira, a recepção e a maioria dos usos públicos são dispostos em um nível térreo contínuo, o que estabelece uma relação com o espaço urbano externo através de uma topografia artificial; a segunda camada refere-se a uma série de peças arquitetônicas que abrigam os programas públicos voltados a funções específicas. Por fim, todo o edifício é coberto por uma cobertura leve, que cobre o primeiro pavimento.

▲ VISTA ISOMÉTRICA AUDITÓRIO ...escala 1/250

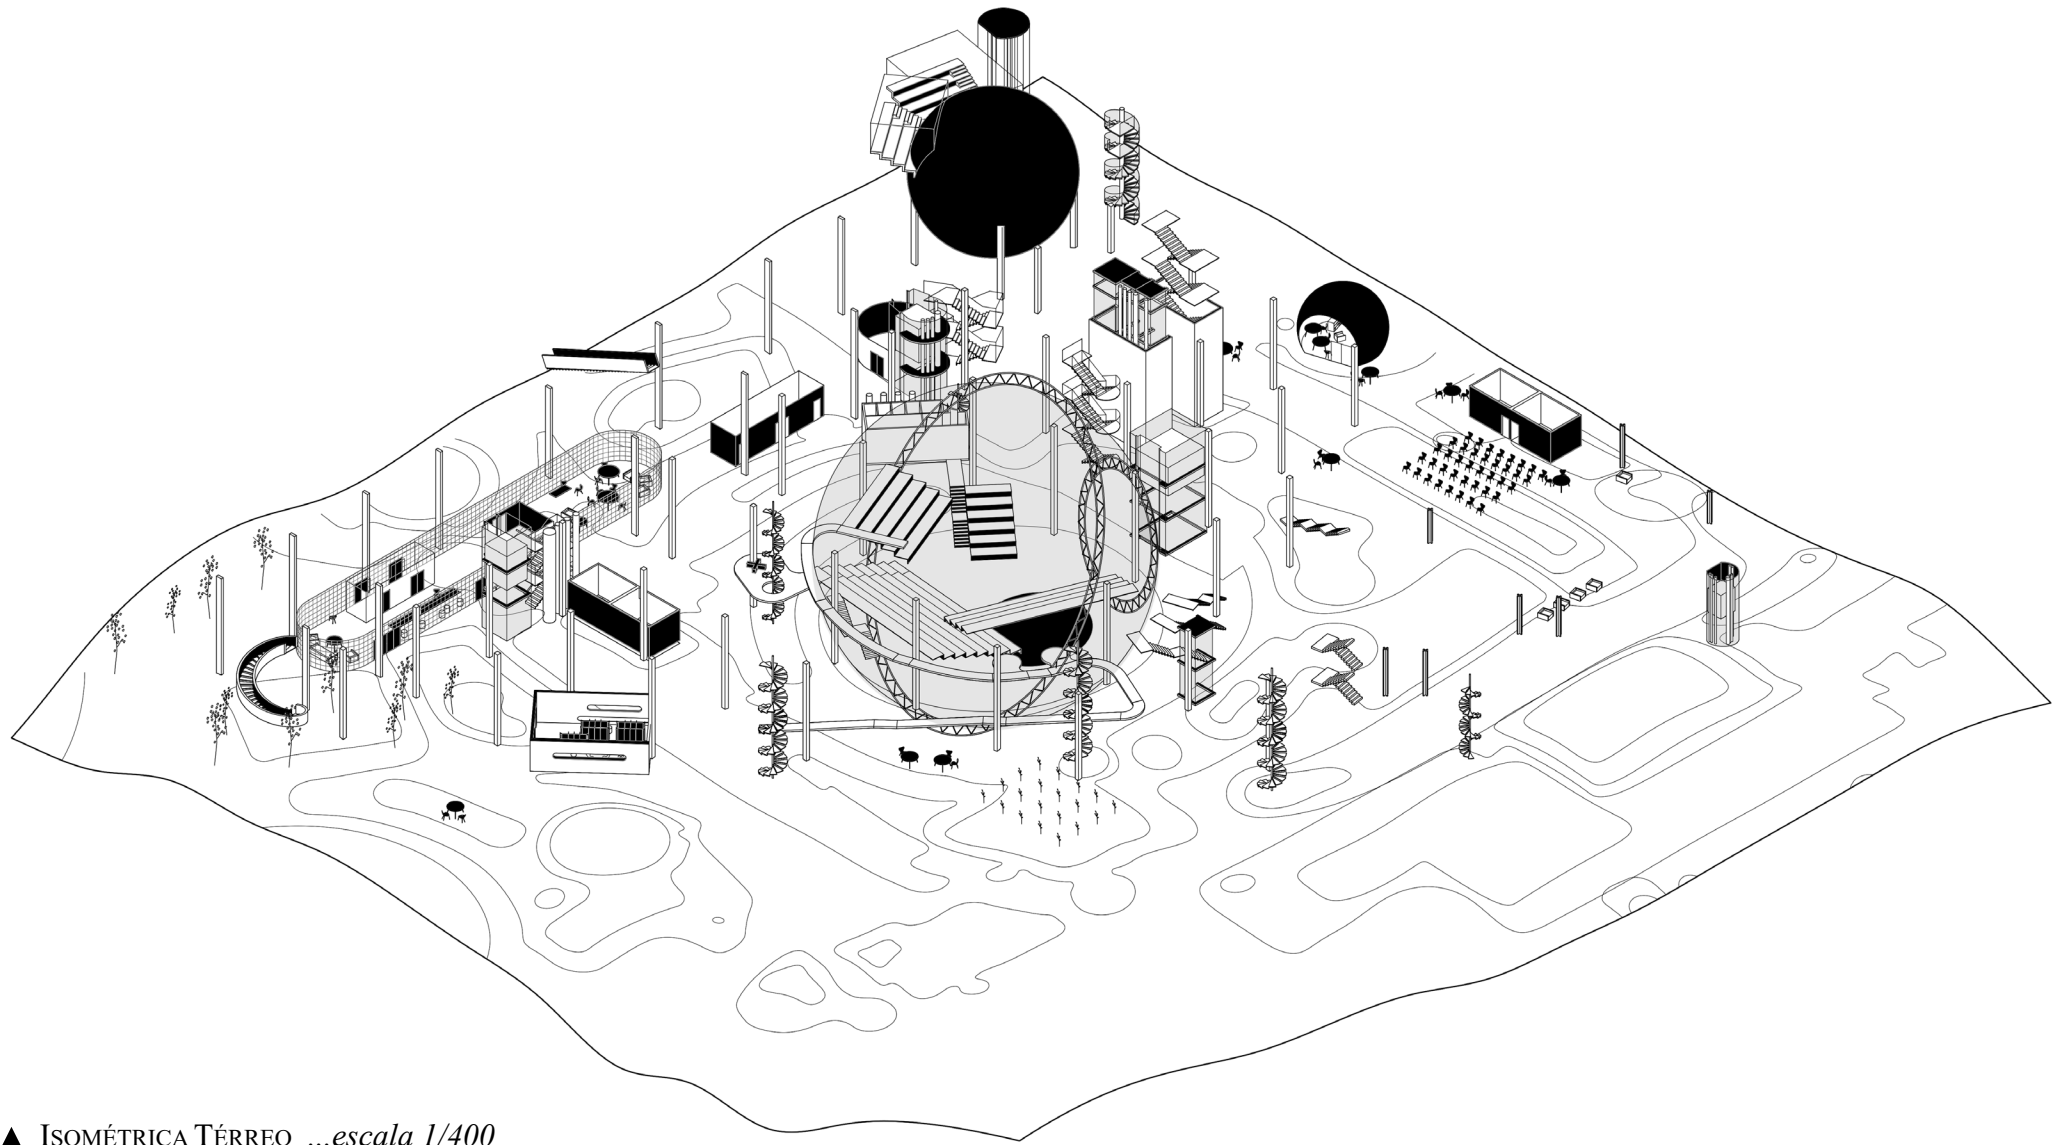


▲ ISOMÉTRICA TÉRREO ...escala 1/400


Considera-se que a cidade contemporânea se caracteriza por seu estado fragmentado e contraditório, no qual frequentemente são exigidas respostas diversas para uma mesma demanda projetual. O entorno do Mercado Municipal de São Paulo é particularmente representativo dessas questões, sendo marcado pelo conceito de congestão, ou seja, o acúmulo de diferentes pessoas, veículos e atividades em um espaço limitado. A região abriga um comércio efervescente, porém com baixa presença de habitação e de usos culturais, evidenciando lacunas/demandas fundamentais para o bom funcionamento da cidade.

Implantado no Pátio do Pari, o Complexo Híbrido busca incorporar as dinâmicas urbanas em sua própria estrutura, funcionando como uma plataforma capaz de receber diferentes usos, fluxos e apropriações ao longo do tempo.


COMPLEXO HÍBRIDO

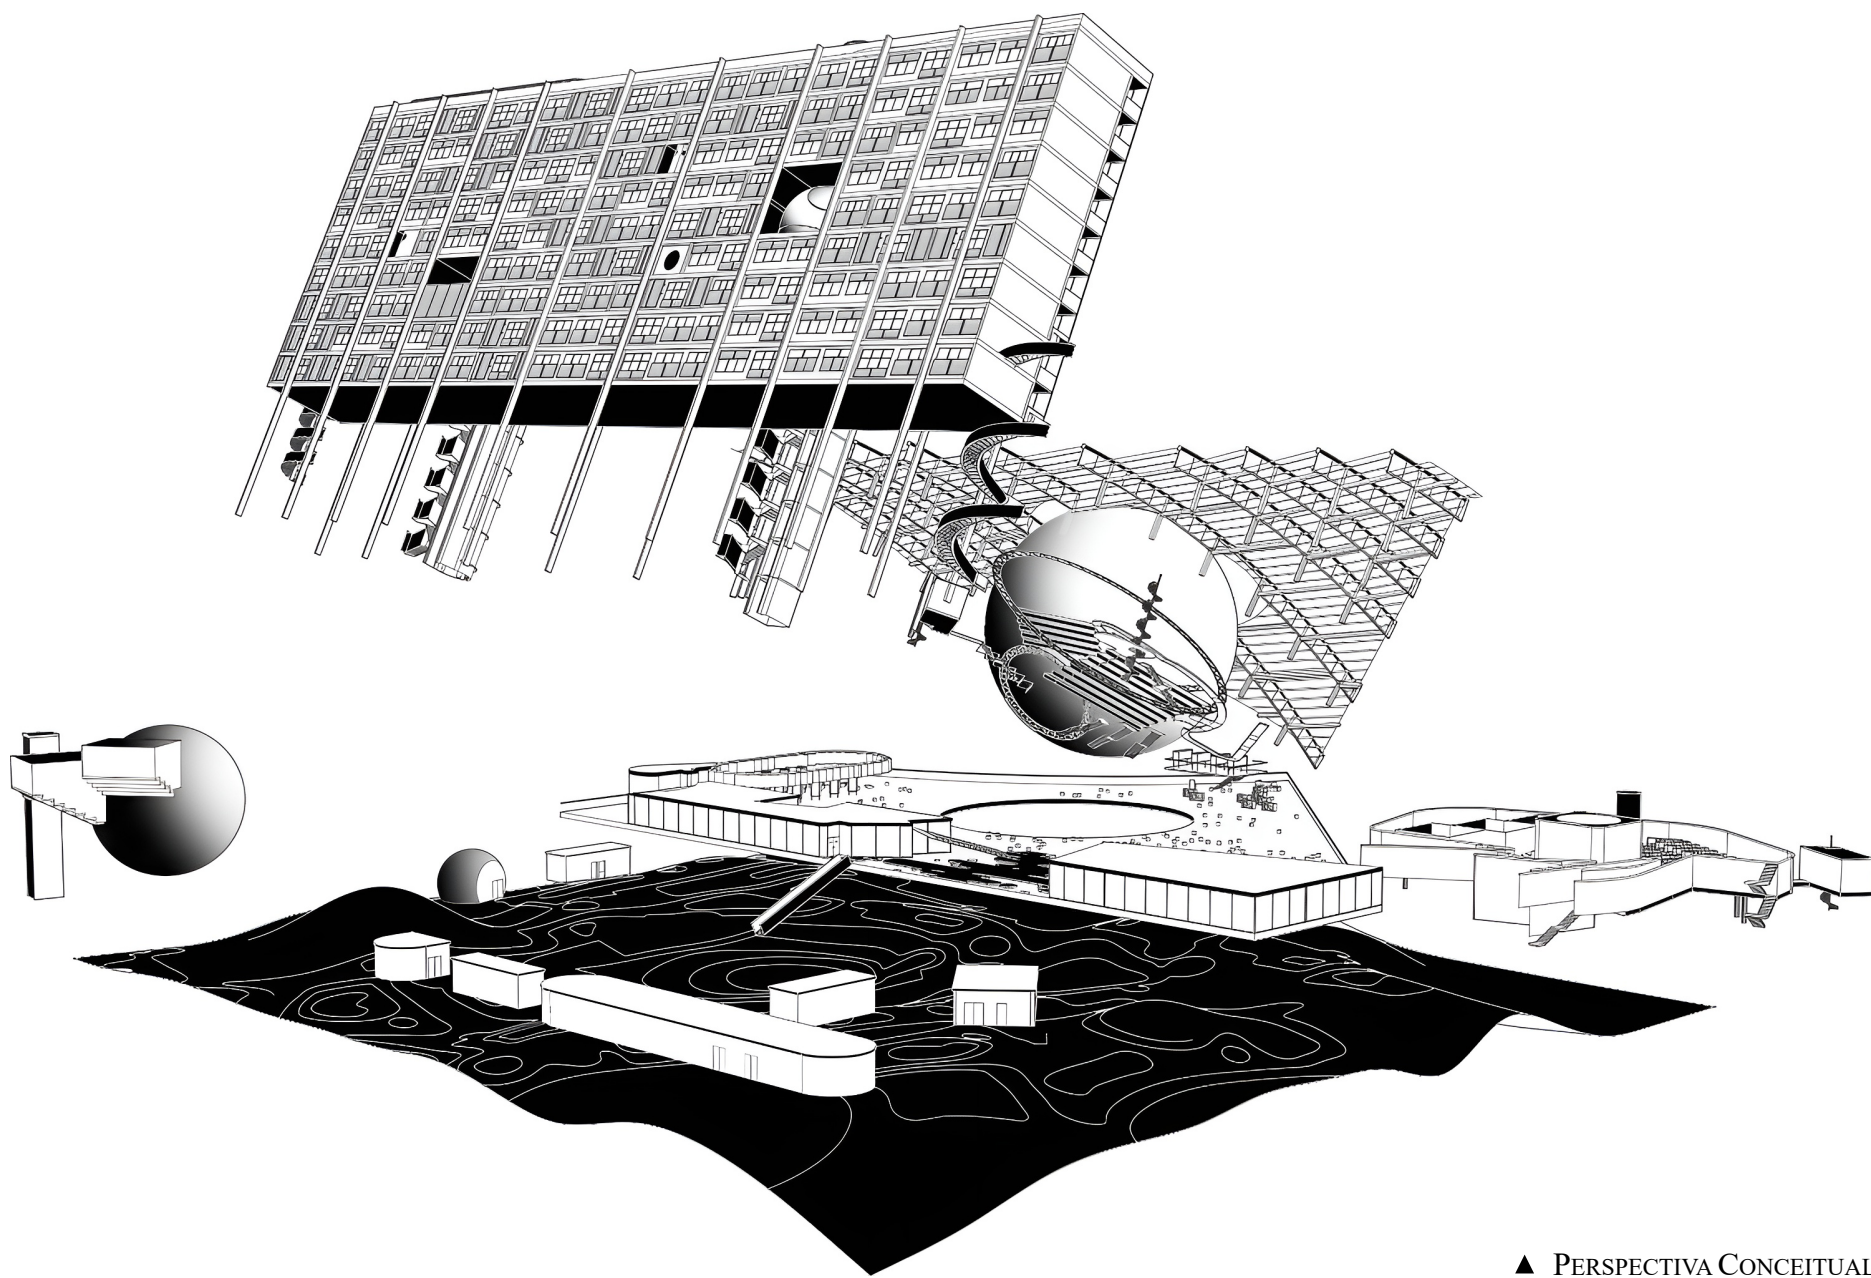


▲ PERSPECTIVA CONCEITUAL

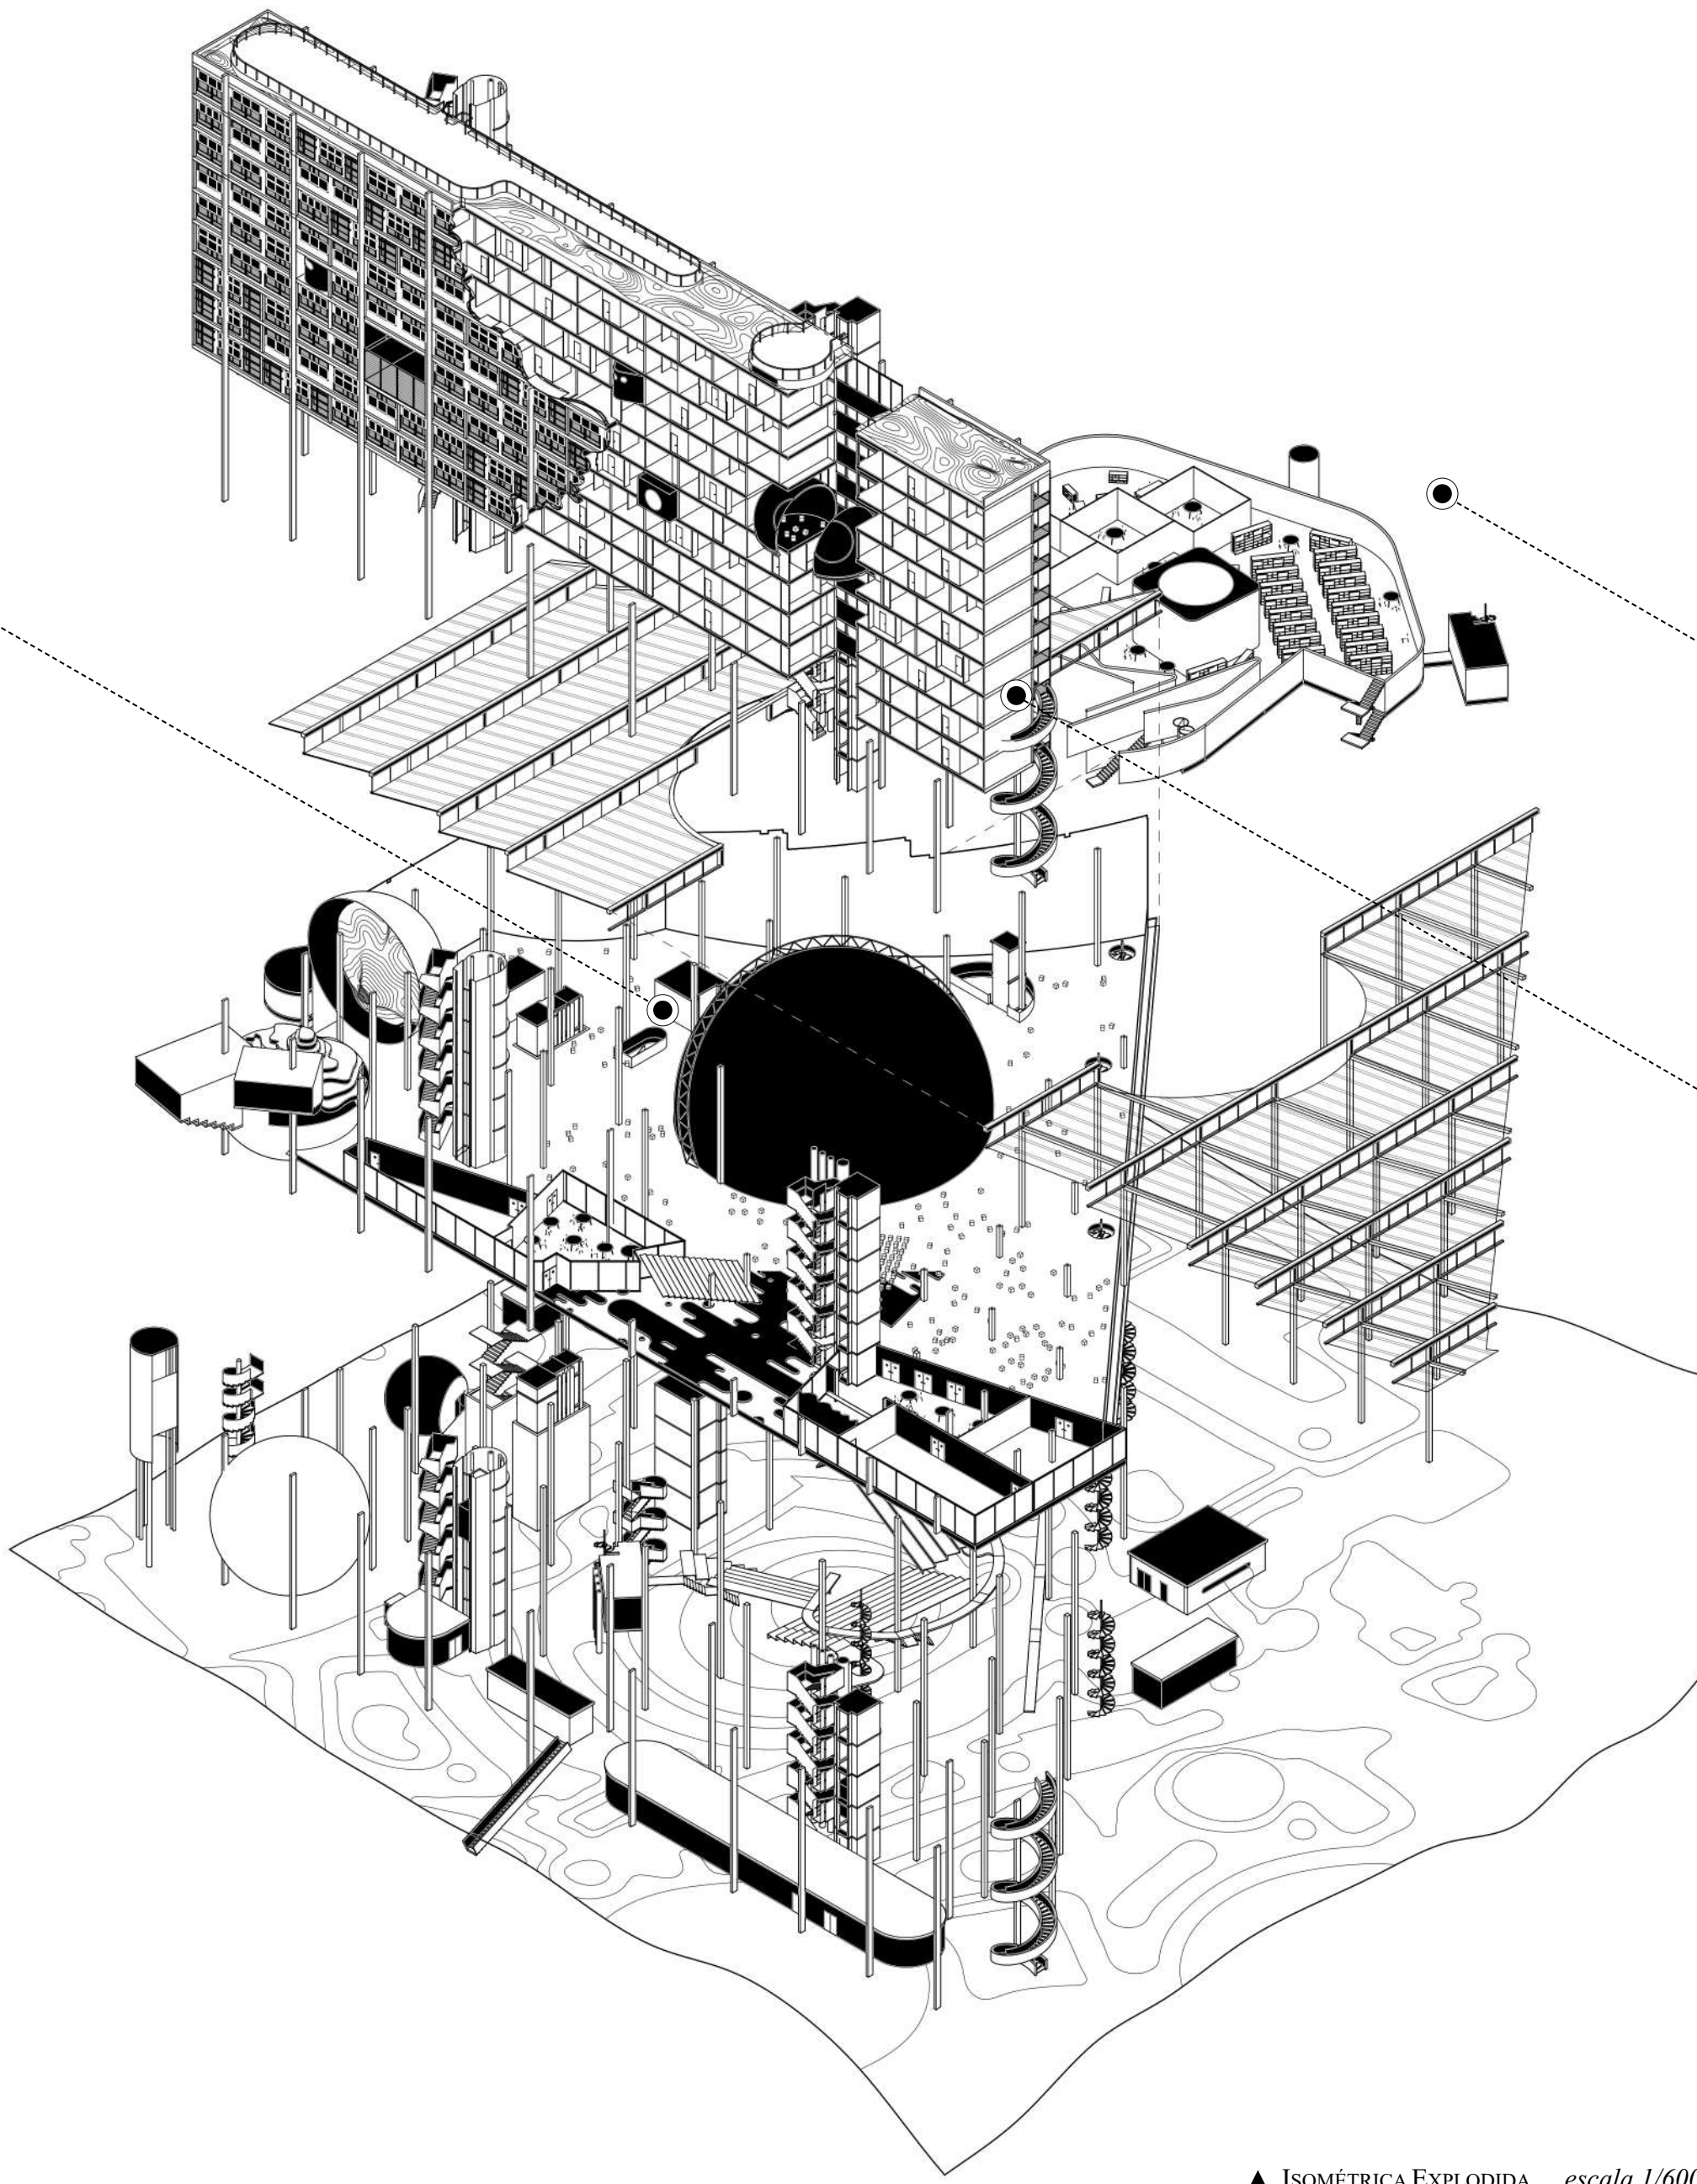


▲ ISOMÉTRICA EXPLODIDA ...escala 1/600

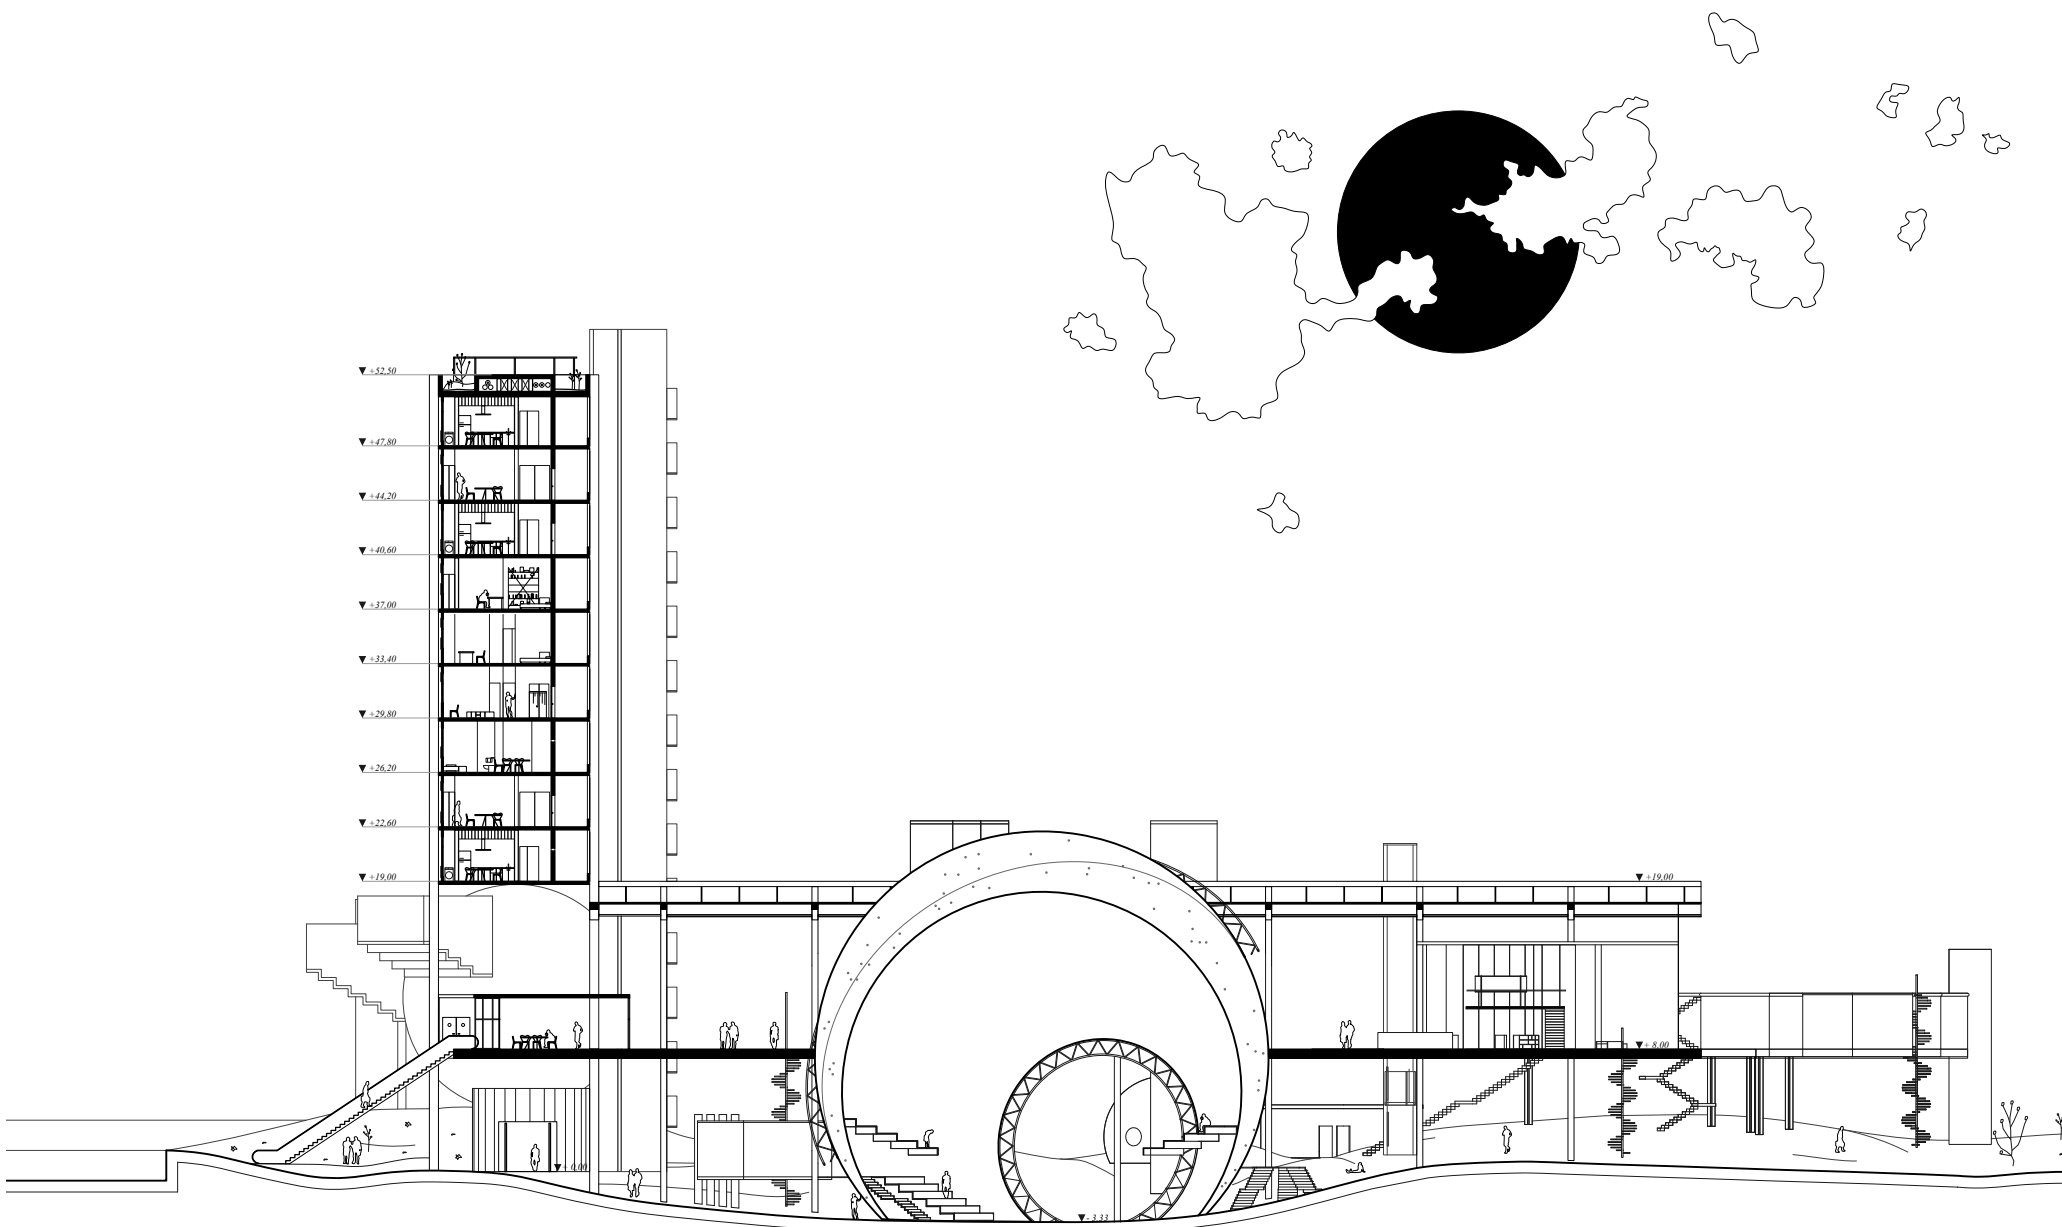

▲ CORTE ...escala 1/500

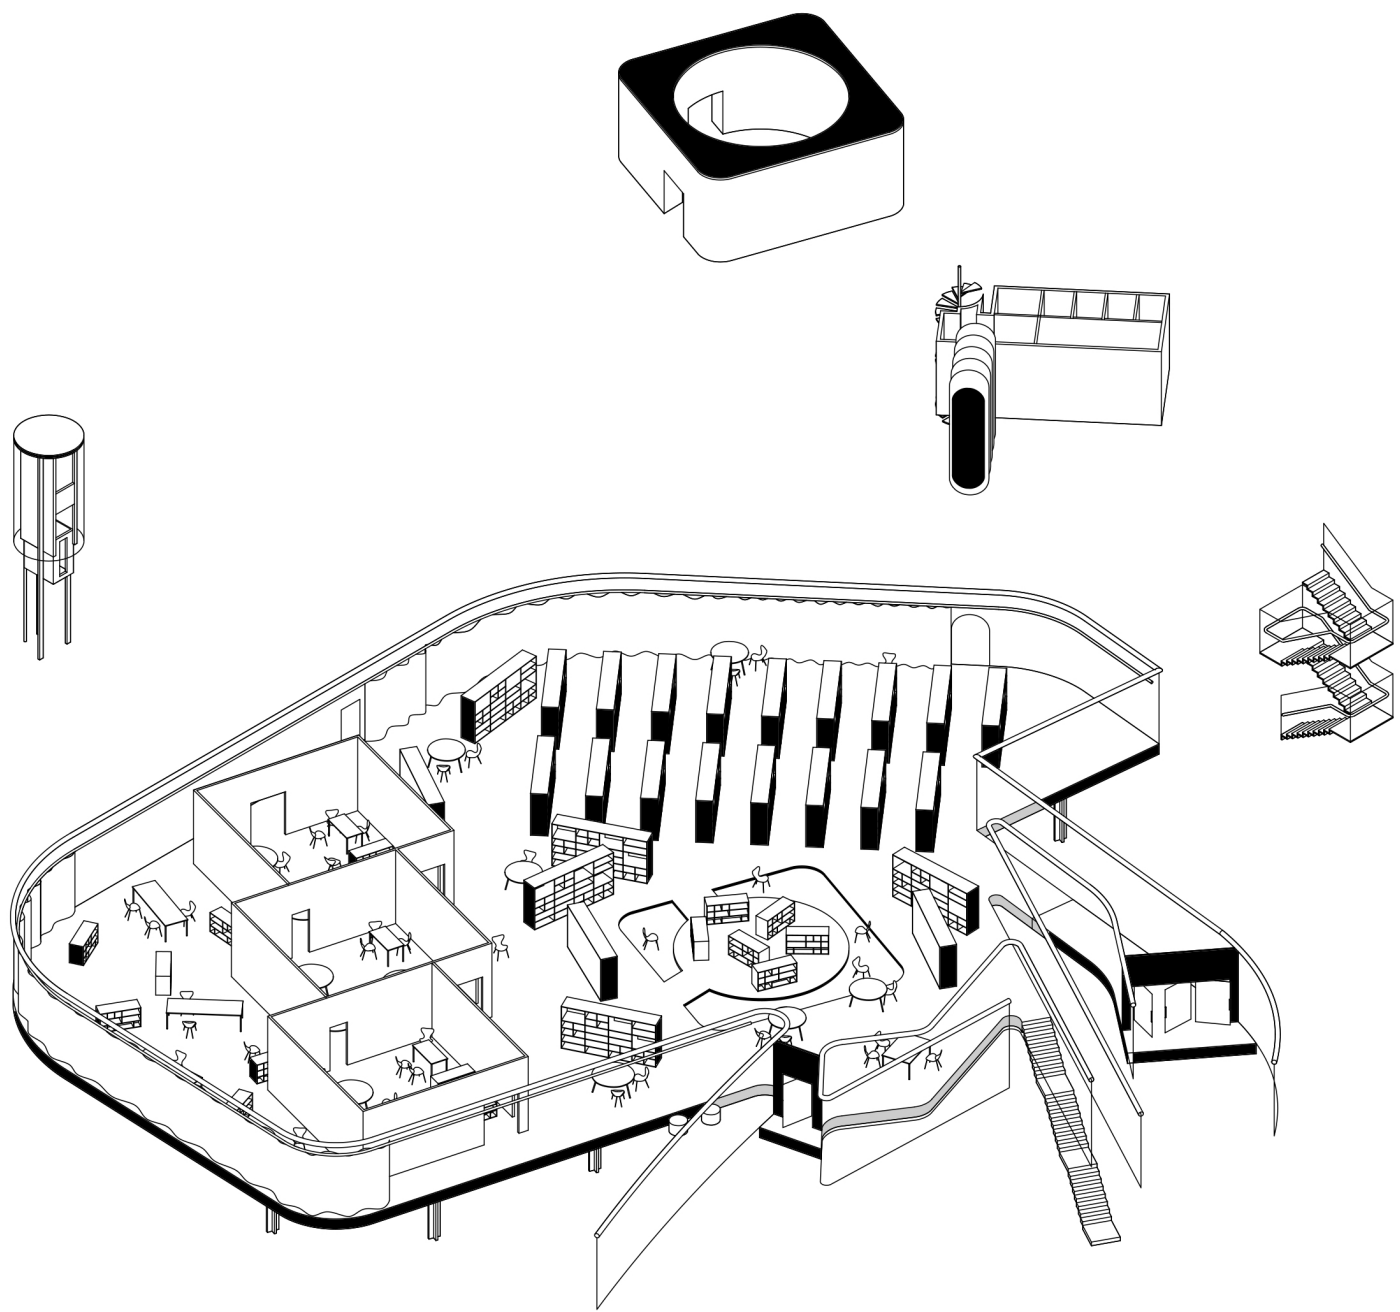

▲ ISOMÉTRICA EXPLODIDA BIBLIOTECA ...escala 1/300 ...escala 1/500

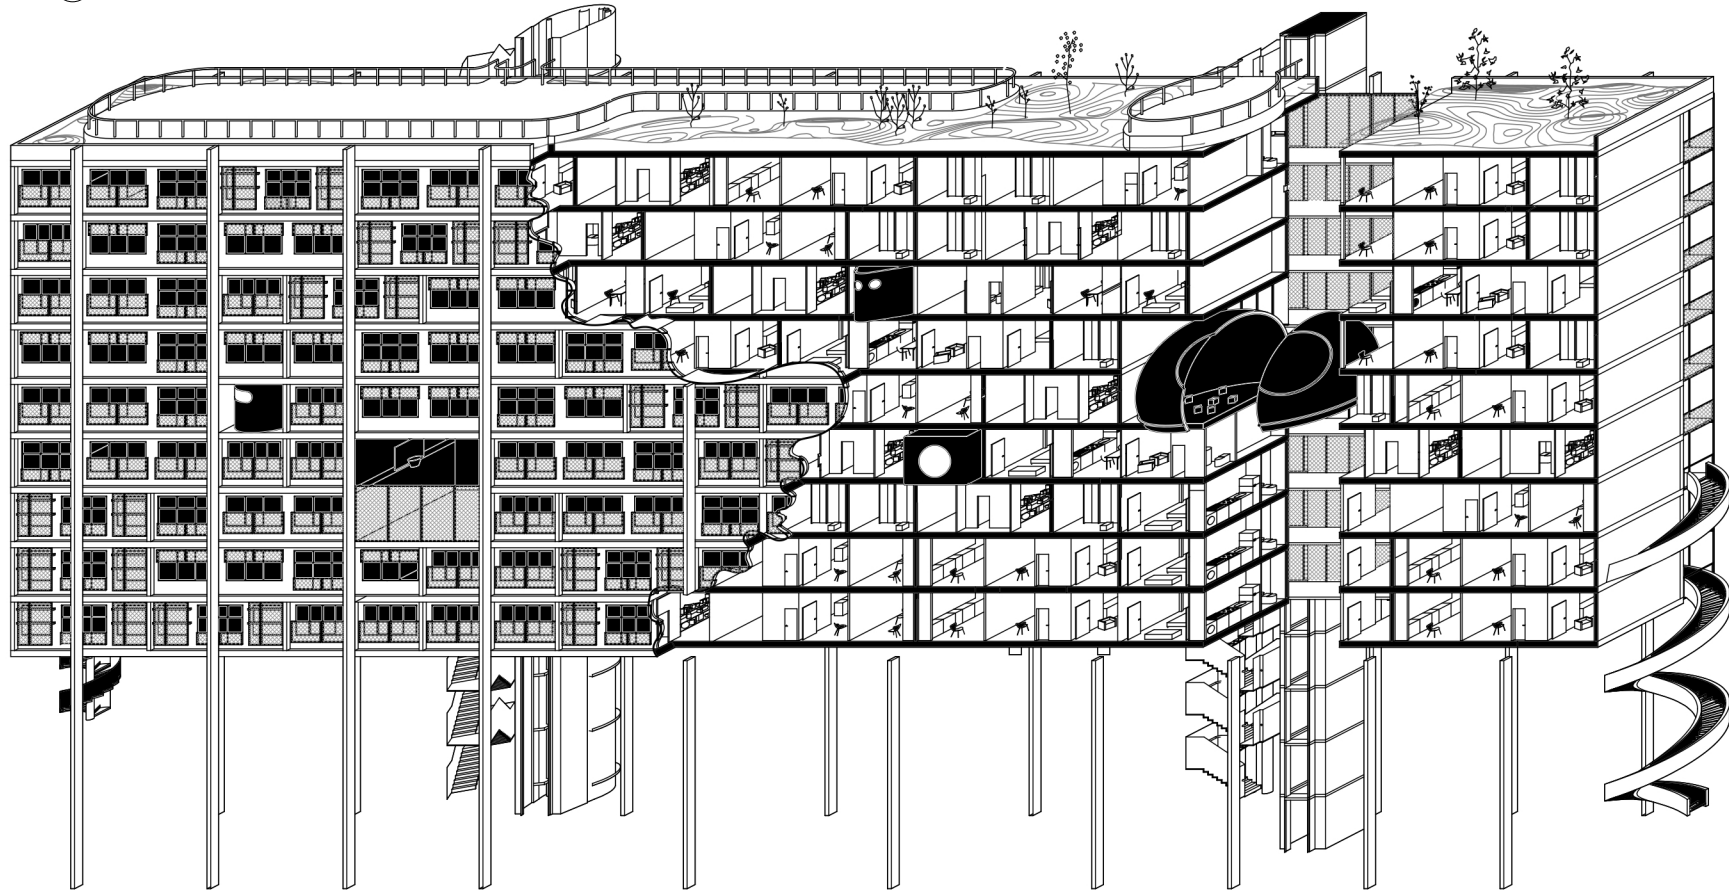

▲ PERSPECTIVA CAVALERA HABITAÇÃO ...escala 1/500