




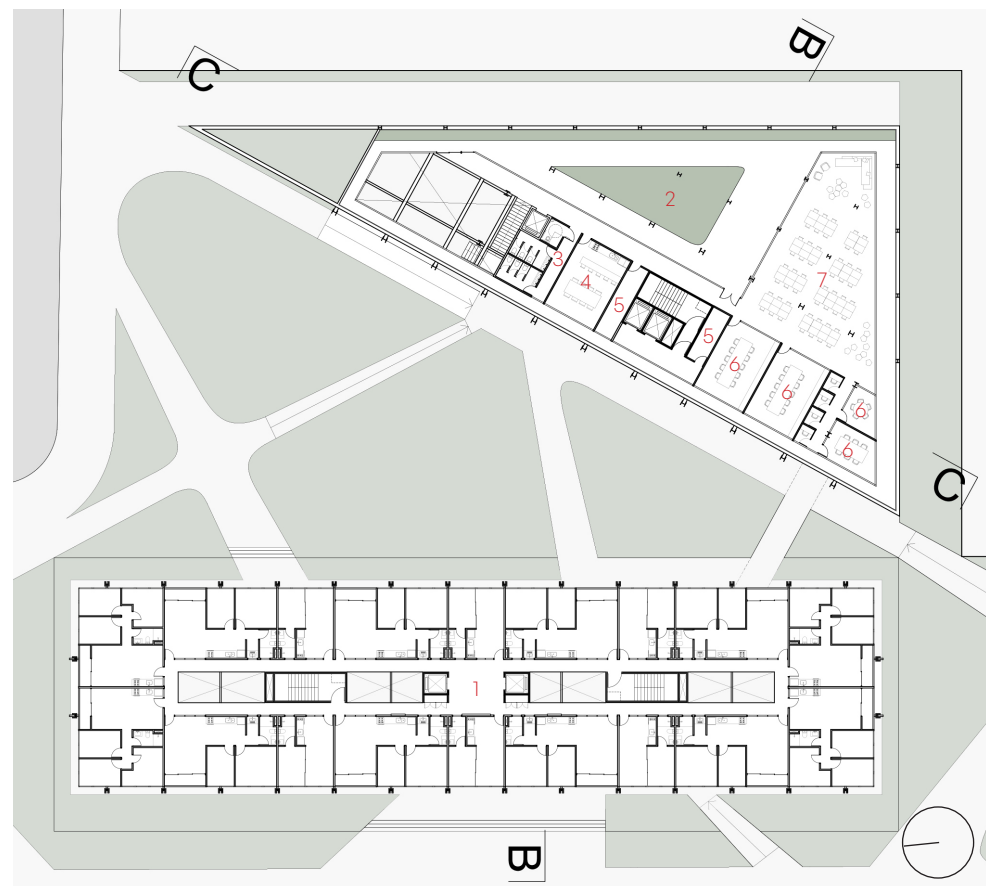


SEGUNDO PAVIMENTO
1. pavimento tipo 2. área de convivência externa 3. sanitários
4. copa 5. depósito 6. sala de reunião 7. coworking

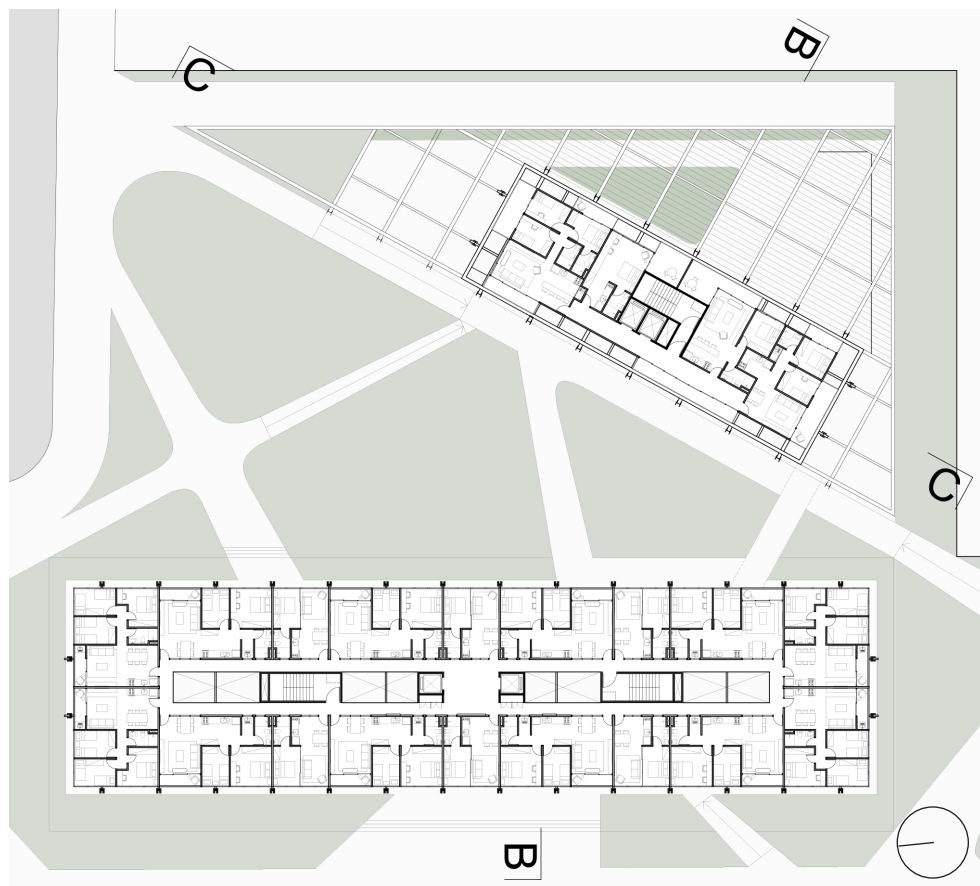

PAVIMENTO TIPO
18 unidades por pavimento no edifício da SMOV:
4 de três dormitórios, 8 de dois e 6 studios.
4 unidades por pavimento no anexo: 1 de três dormitórios, 1 de dois, 1 de um e 1 studio.

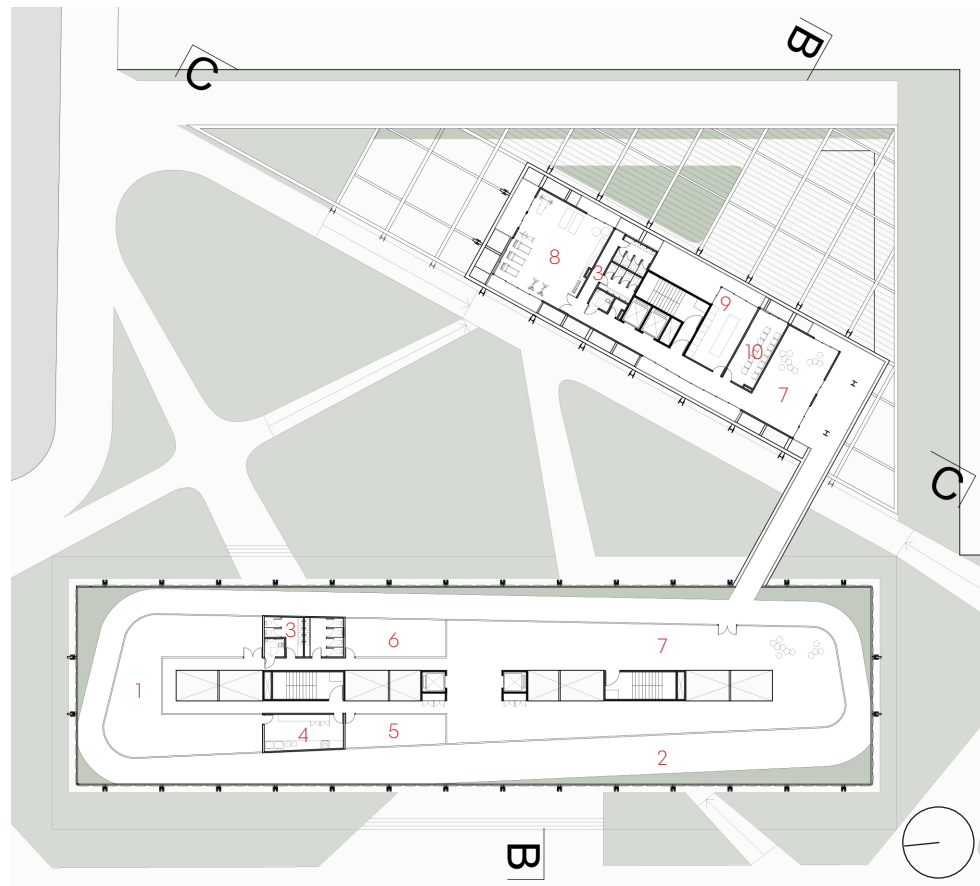


PAVIMENTO DE CONVIVÊNCIA - 7º ANDAR
1. salão de festas 2. área de convivência externa 3. sanitários
4. cozinha 5. brinquedoteca 6. sala multiuso 7. área de convivência
8. academia 9. lavanderia coletiva 10. sala de cinema

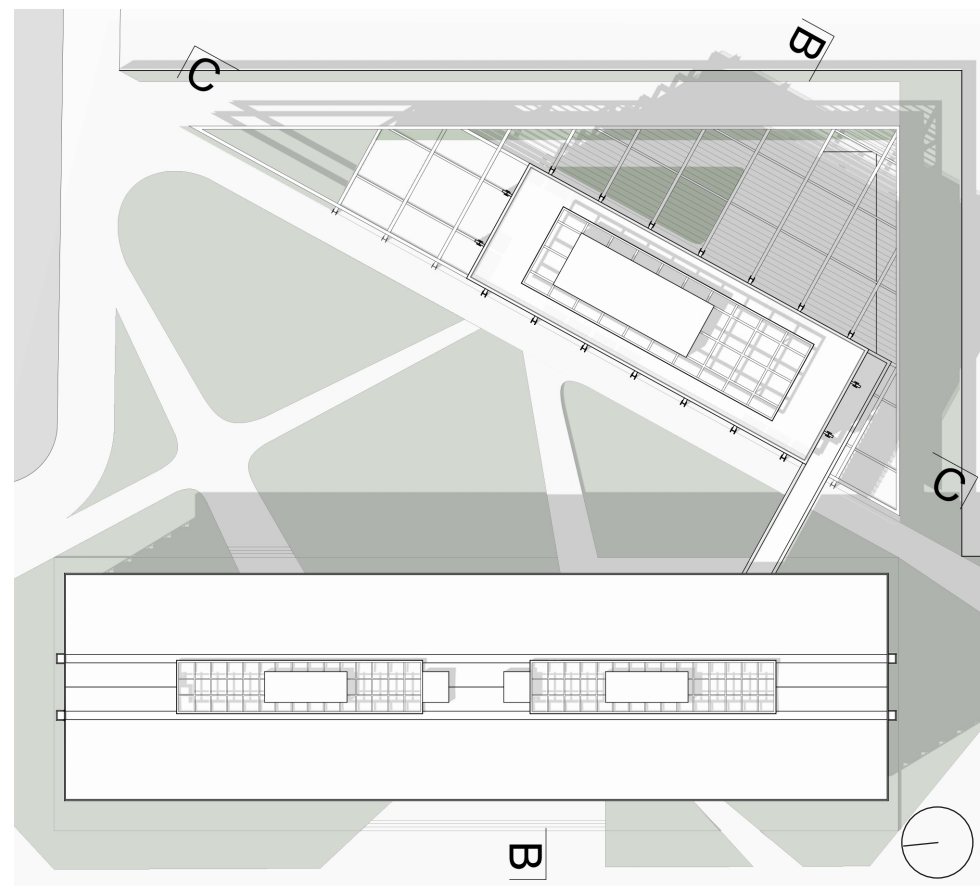


IMPLANTAÇÃO DE COBERTURA
Cobertura de estrutura metálica e vidro para os vãos nas lajes e calhas existentes para coleta de água da chuva do edifício da SMOV. Placas solares para geração de energia elétrica.



TIPOLOGIAS HABITACIONAIS - EDIFÍCIO DA SMOV
HABITAÇÃO DE INTERESSE SOCIAL

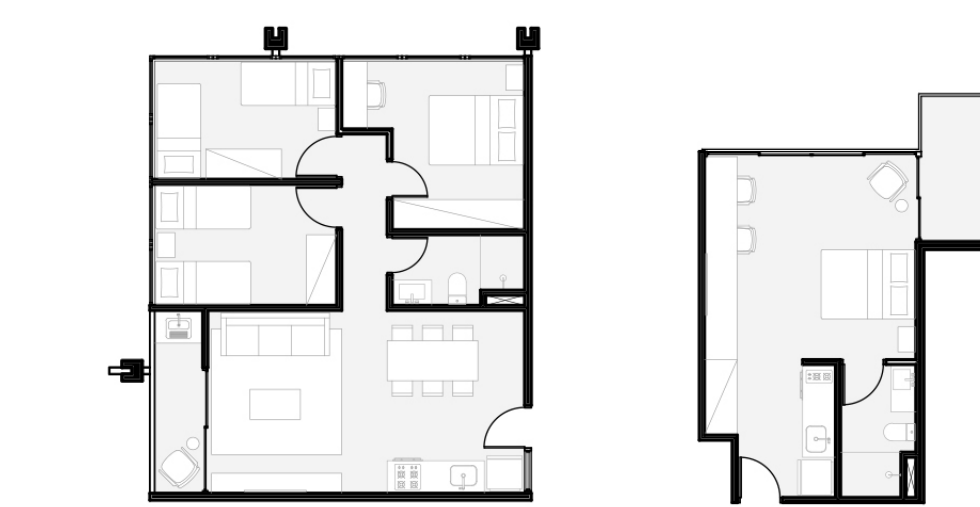

TIPOLOGIAS HABITACIONAIS - ANEXO
HABITAÇÃO DE MERCADO POPULAR

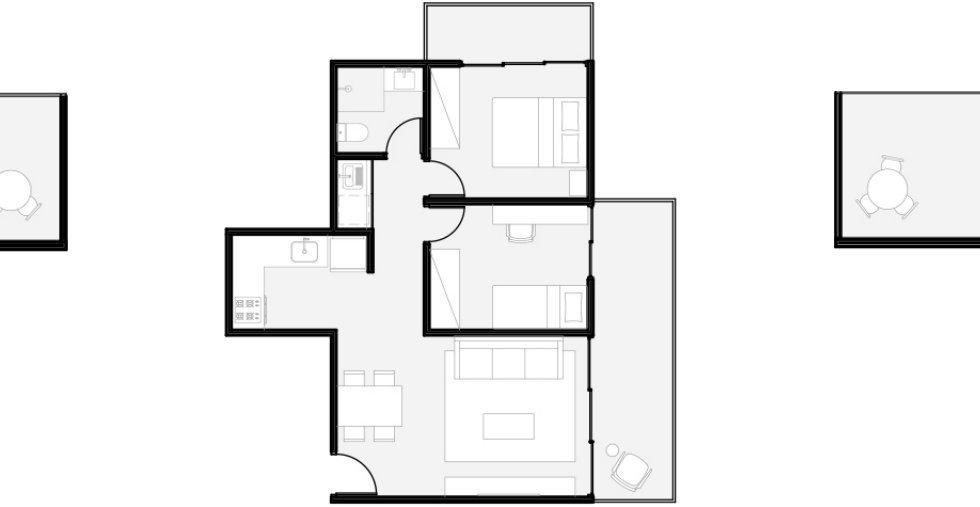

TIPOLOGIAS HABITACIONAIS - ANEXO
HABITAÇÃO DE MERCADO POPULAR



TIPOLOGIAS HABITACIONAIS - ANEXO
HABITAÇÃO DE MERCADO POPULAR




VISTA DO CORREDOR DO EDIFÍCIO DA SMOV




CORTE PERSPECTIVADO BIOCLIMÁTICO
Para melhorar o conforto térmico e a eficiência energética do edifício, foram adicionadas placas solares na cobertura e um sistema de coleta e reuso de água da chuva, que reaproveita as calhas originais. Sobre os novos vazios nas lajes, foi criada uma cobertura de vidro levemente descolada da existente, pois isso permite a ventilação natural e gera o efeito chaminé, além de iluminação. Por causa dos vazios, os apartamentos possuem janelas voltadas tanto para a fachada quanto para o corredor, garantindo ventilação cruzada.



CORTE BB

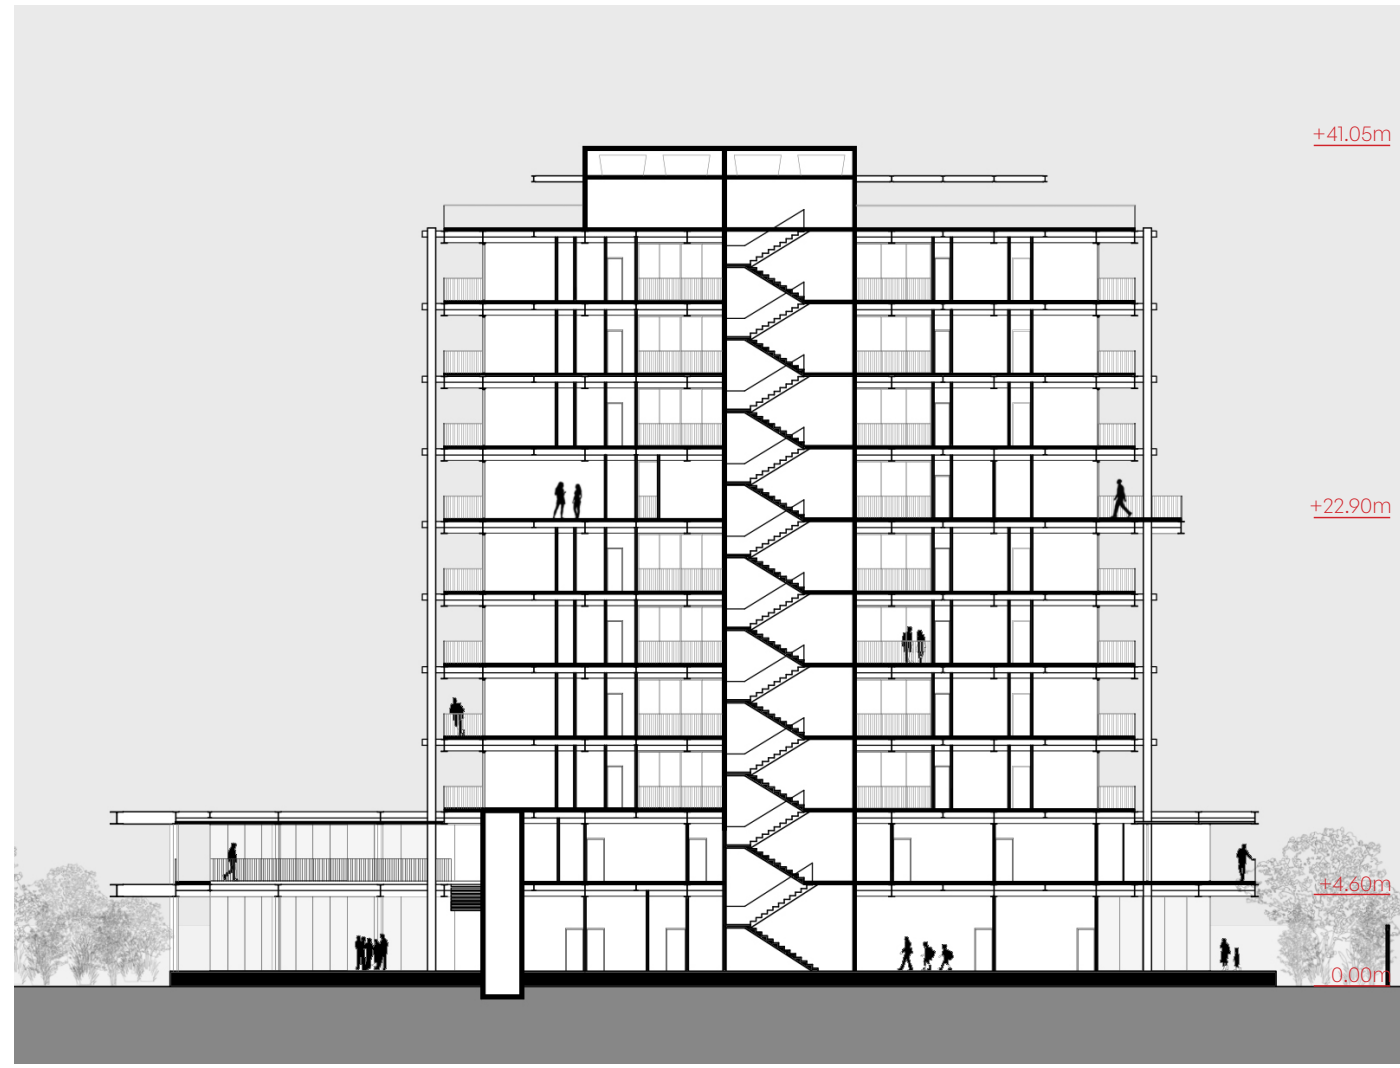


CORTE CC

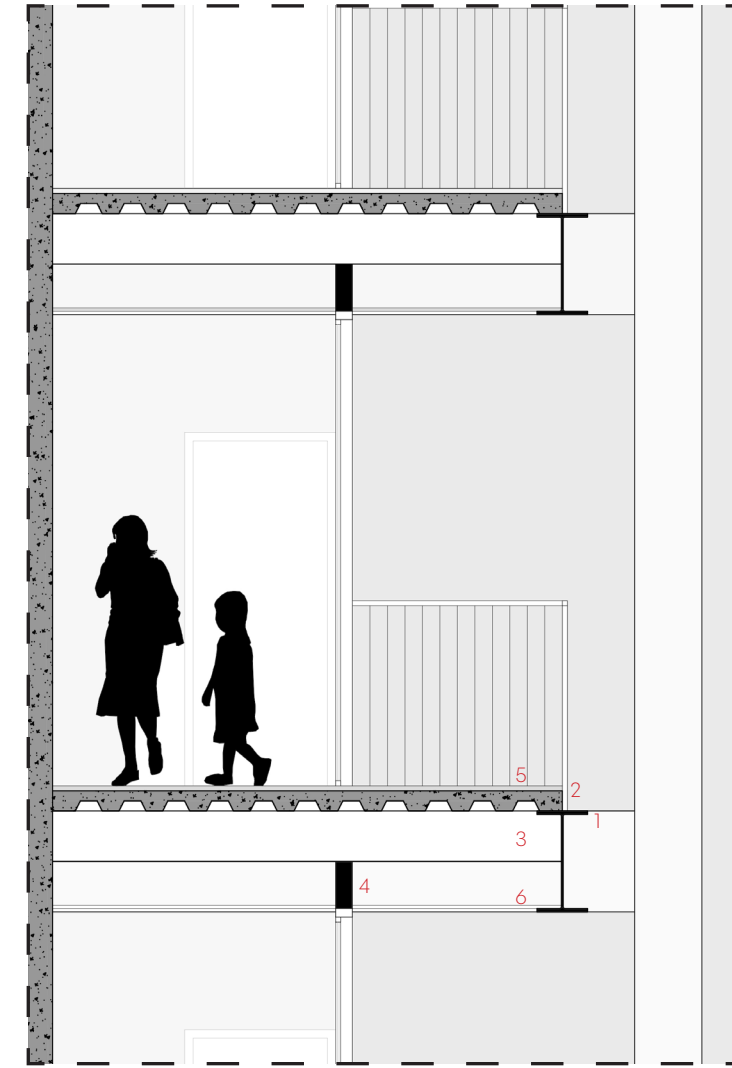


DETALHE 1 - ANEXO
1. perfil VS 600x25 2. laje steel deck 3. perfil VS 300x46 4. perfil para fixação do calhau 5. piso 6. forro



DETALHE DA PRAÇA ALAGÁVEL
TRECHO MEMORIAL QUILOMBOLA E ESPELHO D'ÁGUA

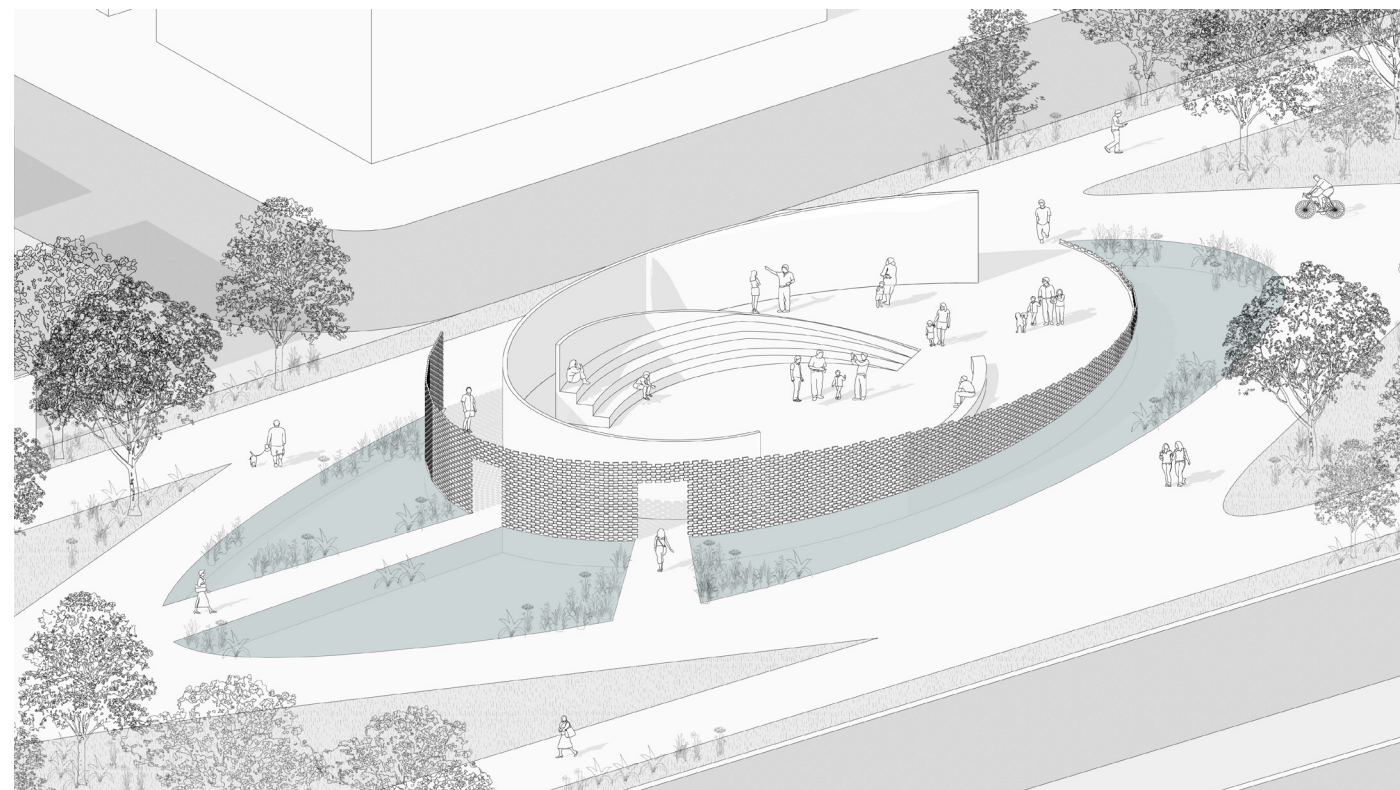

PERSPECTIVA DO MEMORIAL QUILOMBOLA

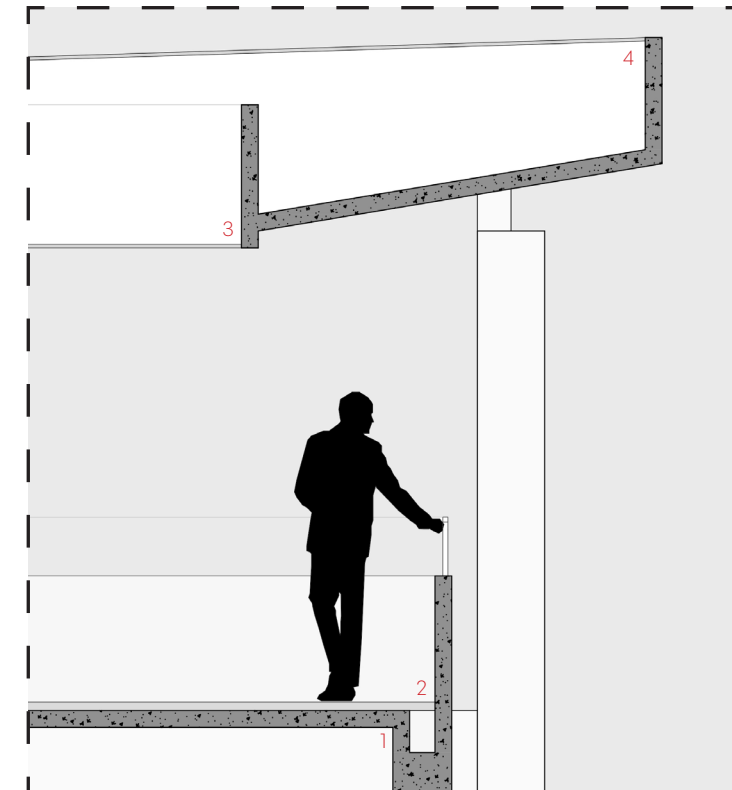

DETALHE 2 - SMOV
1. laje e viga 2. piso 3. forro 4. telha

