




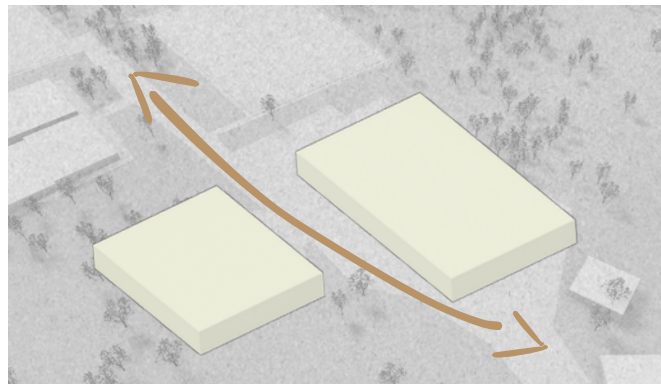

01. Percurso
A volumetria inicial surge a partir da necessidade de preservar o fluxo principal já existente no parque.

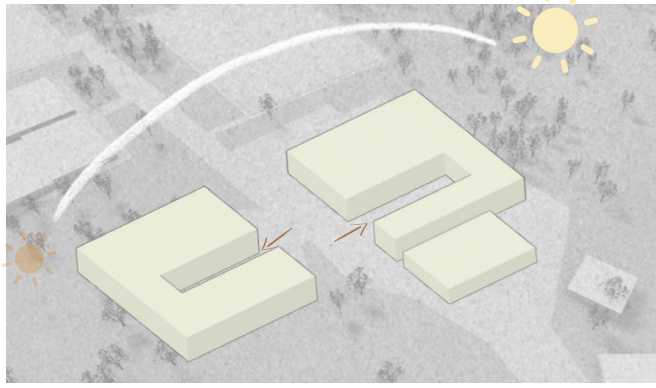


02. Blocos
Dividido em três blocos, organizando as atividades e permitindo o fluxo contínuo entre eles.

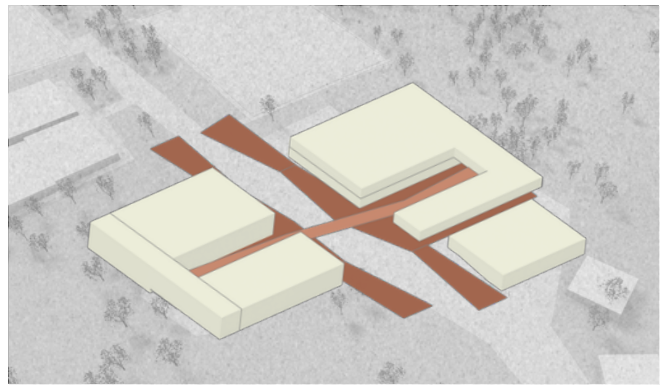

03. Conexões
Criação de níveis e passarelas elevadas para adequar o projeto à área alagável.



04. Setorização
01 - Suporte Emergencial 04 - Lazer
02 - Esporte 05 - Cultura
03 - Educação 06 - Infraestrutura

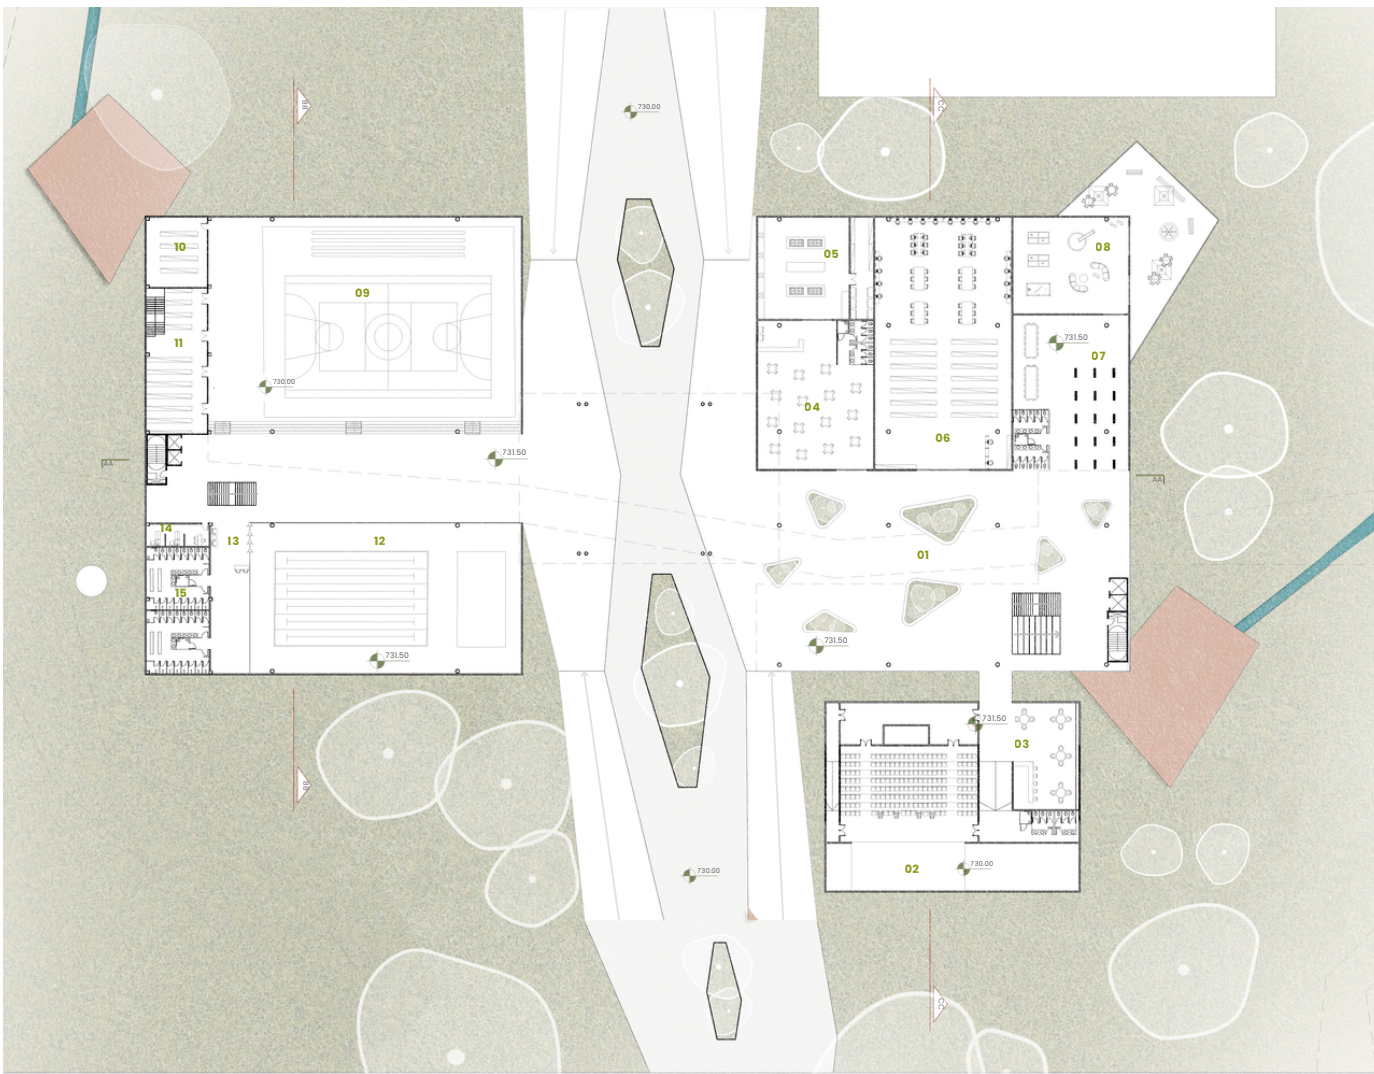

Planta - Cota 731.50

01 - Pátio Entrada	04 - Comedoria	07 - Exposições/ Oficinas	10 - Depósito Esportivo	13 - Recepção
02 - Auditório	05 - Cozinha	08 - Biblioteca/Midiateca	11 - Depósito Doações	14 - Exame Médico
03 - Café	06 - Biblioteca/Midiateca	09 - Quadra	12 - Piscinas	15 - Sanitários




Planta - Cota 735.00


16 - Passarela	19 - Salas de Coworking	22 - Recepção	25 - Enfermaria	28 - Sala de Triagem
17 - Ateliê Livre	20 - Salas de Aula	23 - Assistência Social	26 - Oficina Adm	29 - Primeiro Socorros
18 - Sanitários	21 - Salas Educação Ambiental	24 - Administração	27 - Depósito Doações	30 - Sala de atendimento



ESTRUTURA



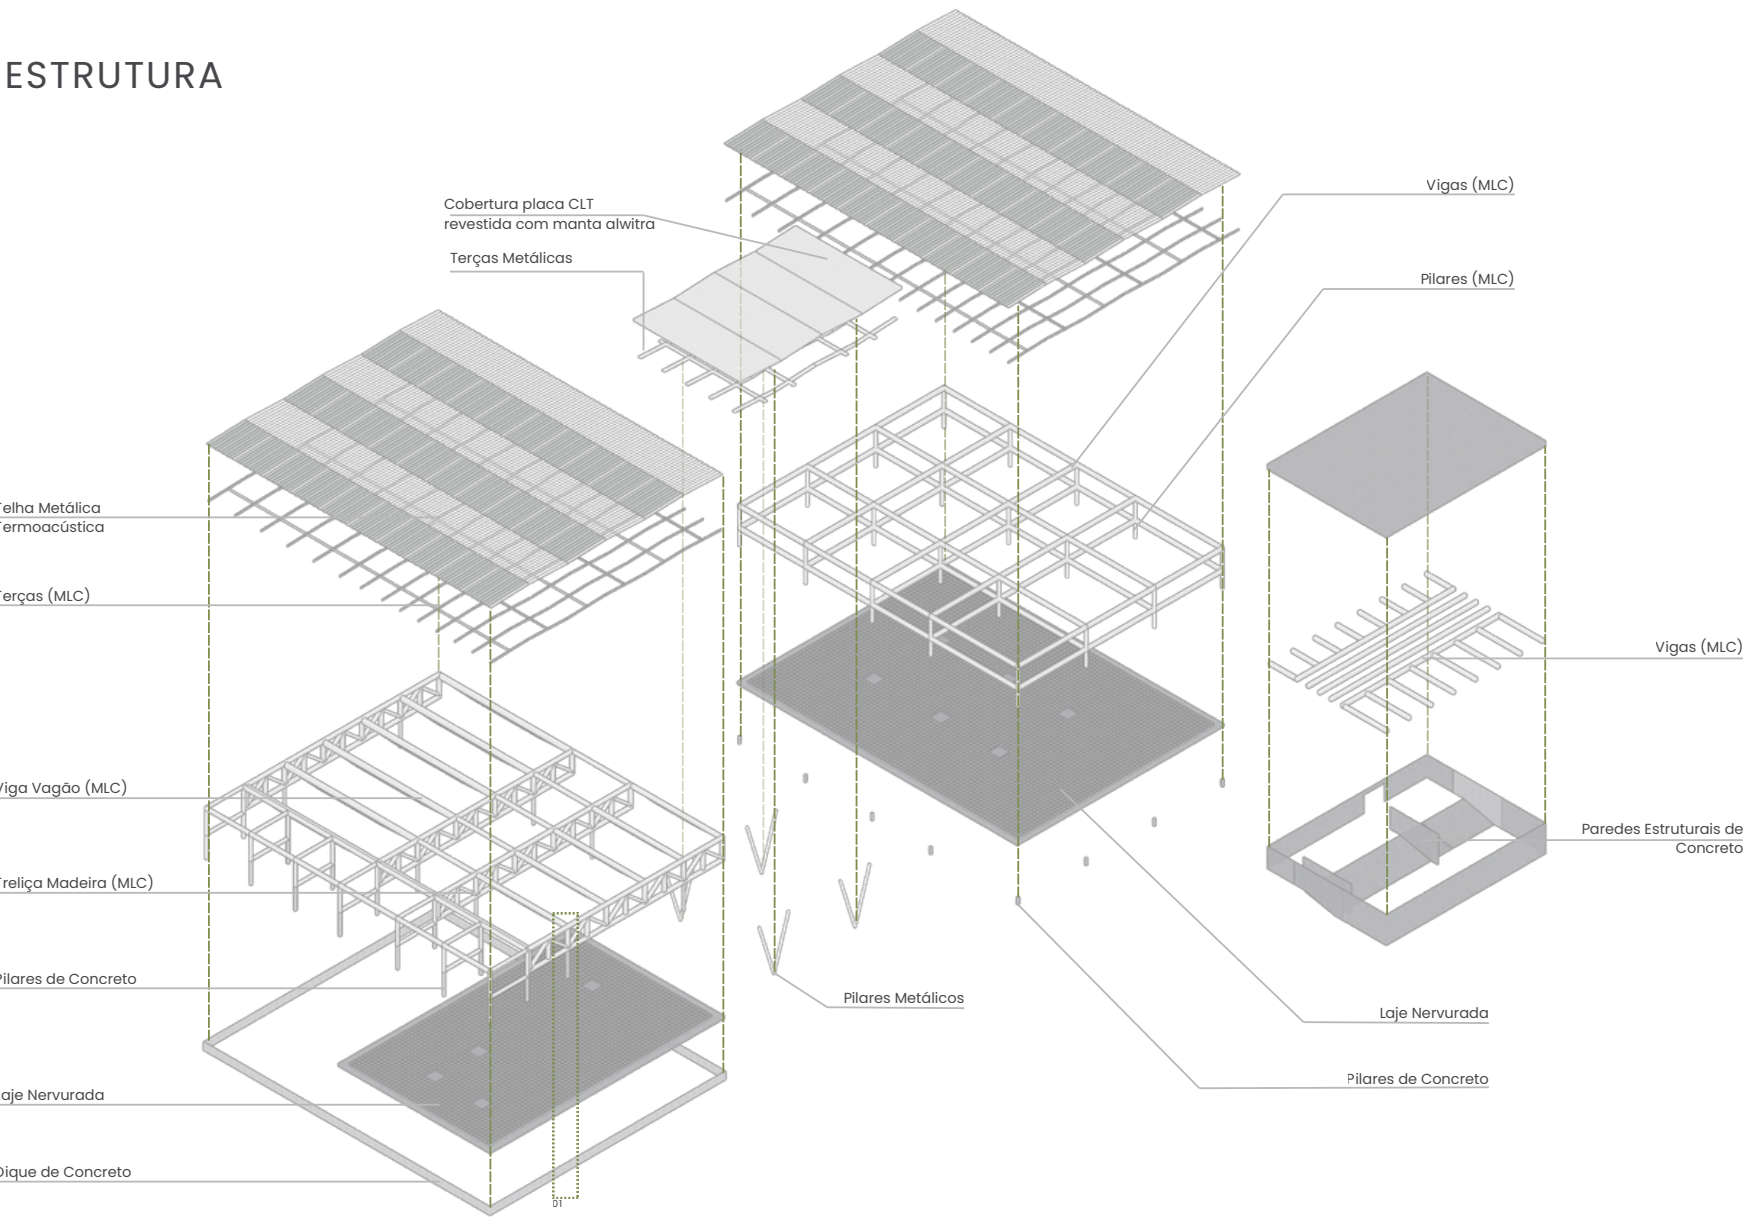


FACHADA₀₁

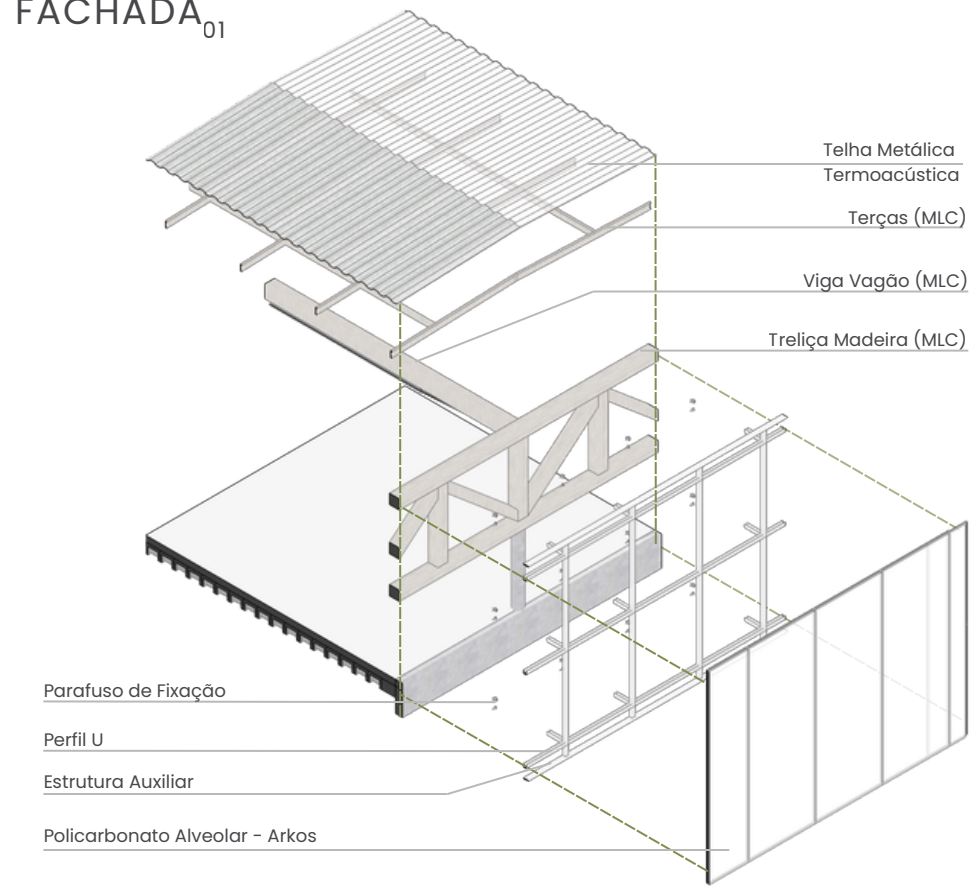

A solução estrutural combina base em concreto armado, adequada ao terreno de várzea, com vigas e pilares em madeira laminada colada (MLC), garantindo leveza, bom desempenho térmico e flexibilidade espacial. Nos maiores vãos, treliças de madeira asseguram rigidez, enquanto o auditório funciona como volume independente.

A fachada em policarbonato alveolar, apoiada em estrutura secundária, cria um envelope leve e translúcido que estabelece maior integração visual com o parque, contribui para o conforto ambiental e favorece a ventilação natural.

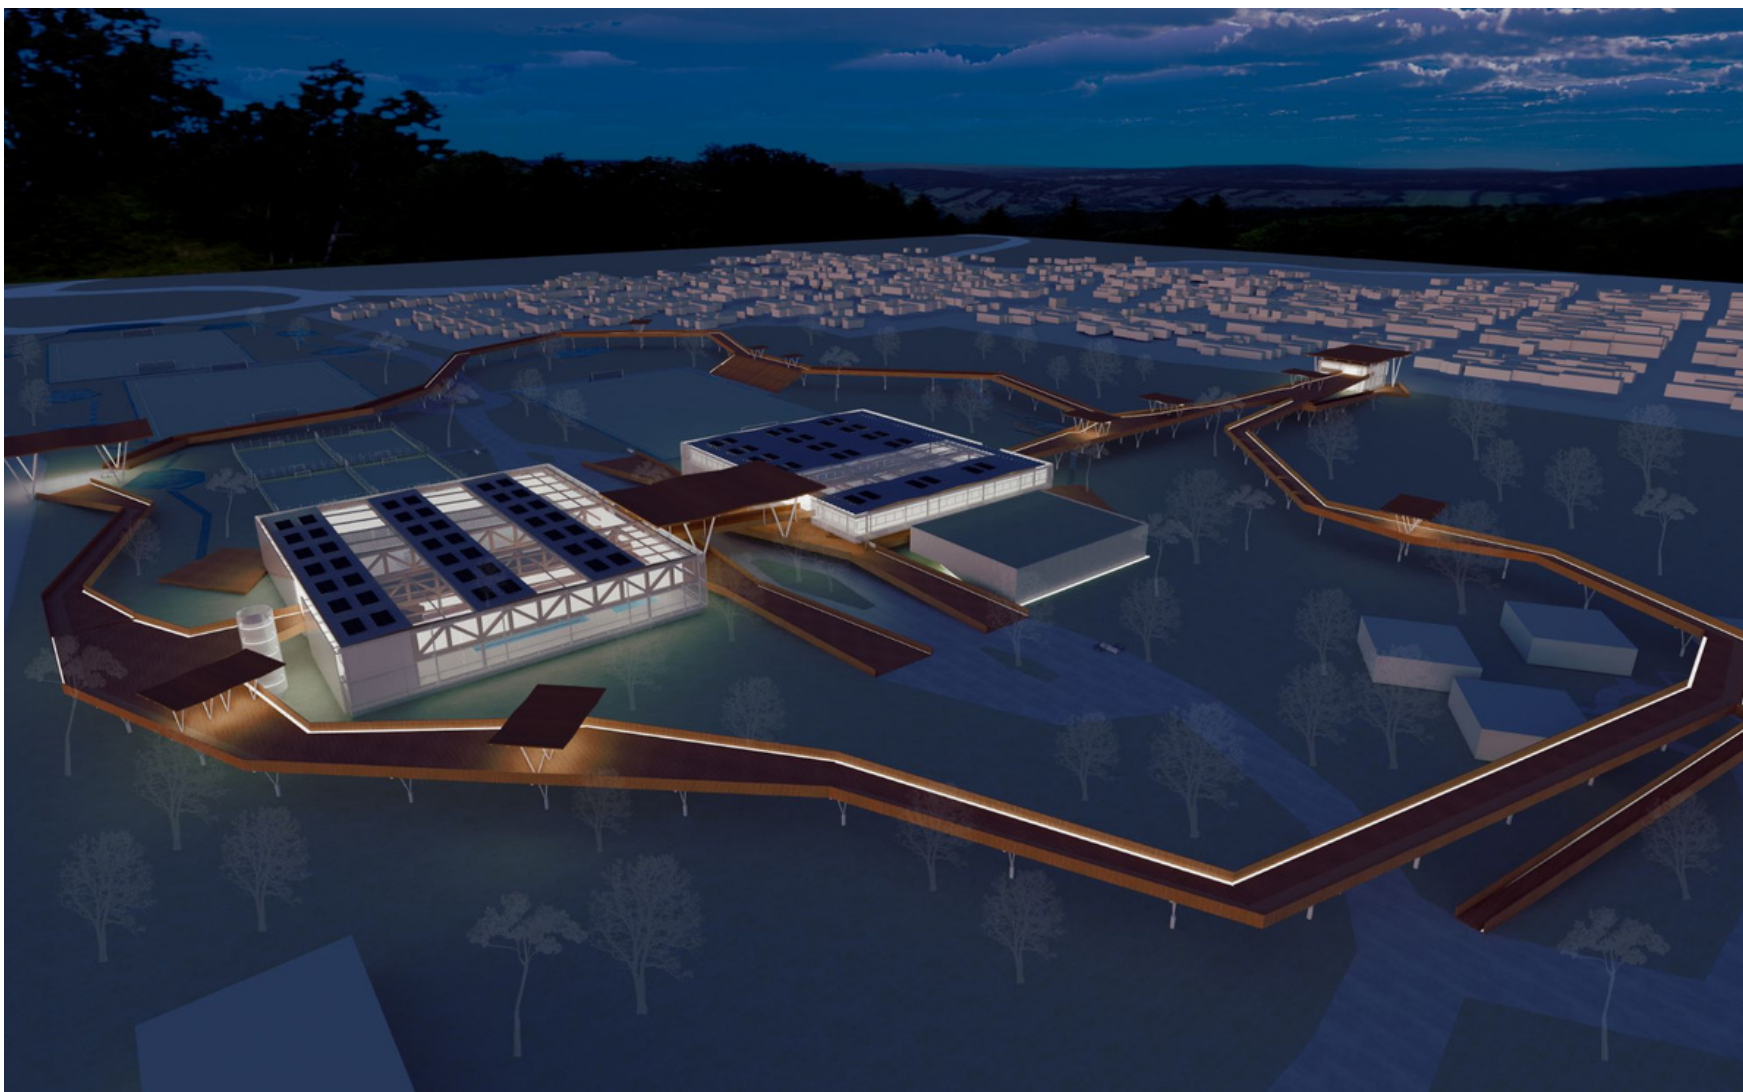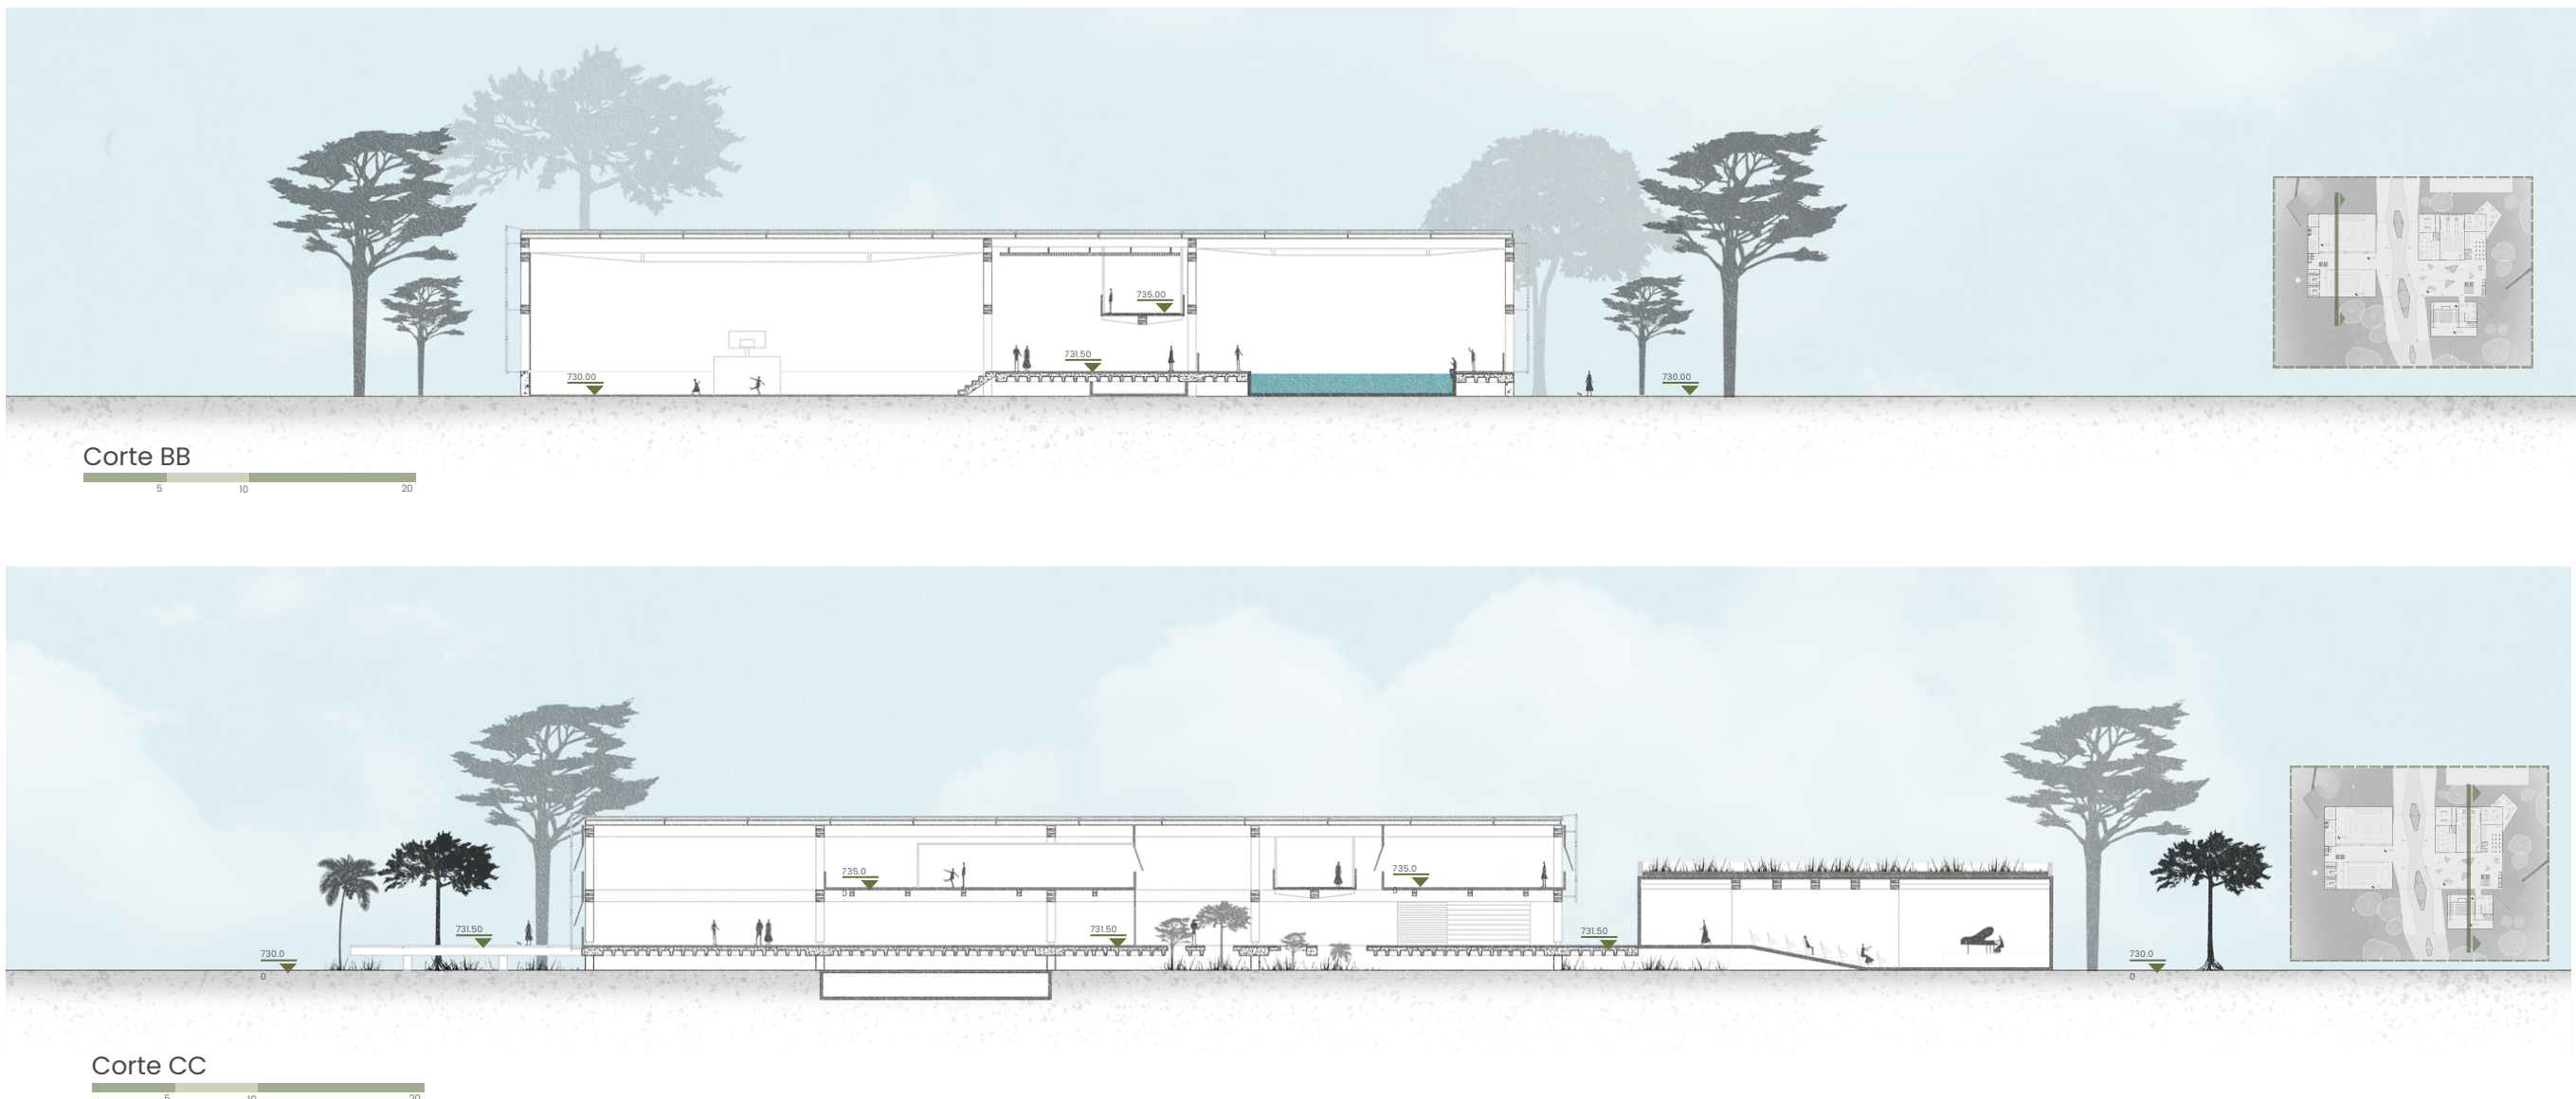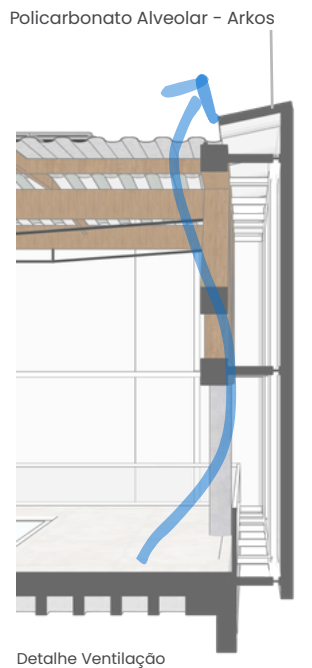

**PREMIAÇÃO
CAU/SP**

Prêmio de TCC e de Boas Práticas em Arquitetura e Urbanismo

Modalidade TCC

promoção
CAU/SP
Conselho de Arquitetura
e Urbanismo de São Paulo

organização
ib instituto
de arquitetos
do brasil

Folha nº
2/2