



CAPELA DOS AFLITOS


Proposta de projeto de restauro e centro ecumênico de apoio à comunidade da Capela

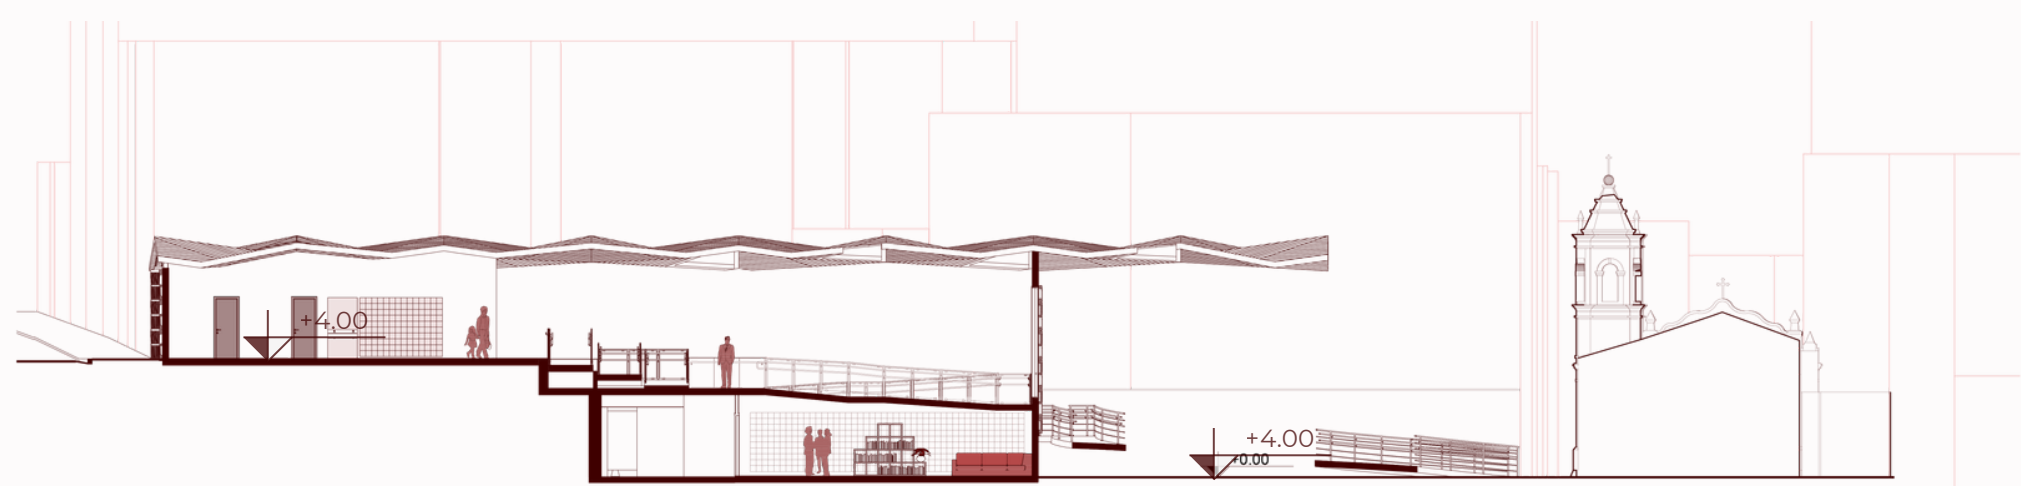

CORTE A
ESCALA 1:250

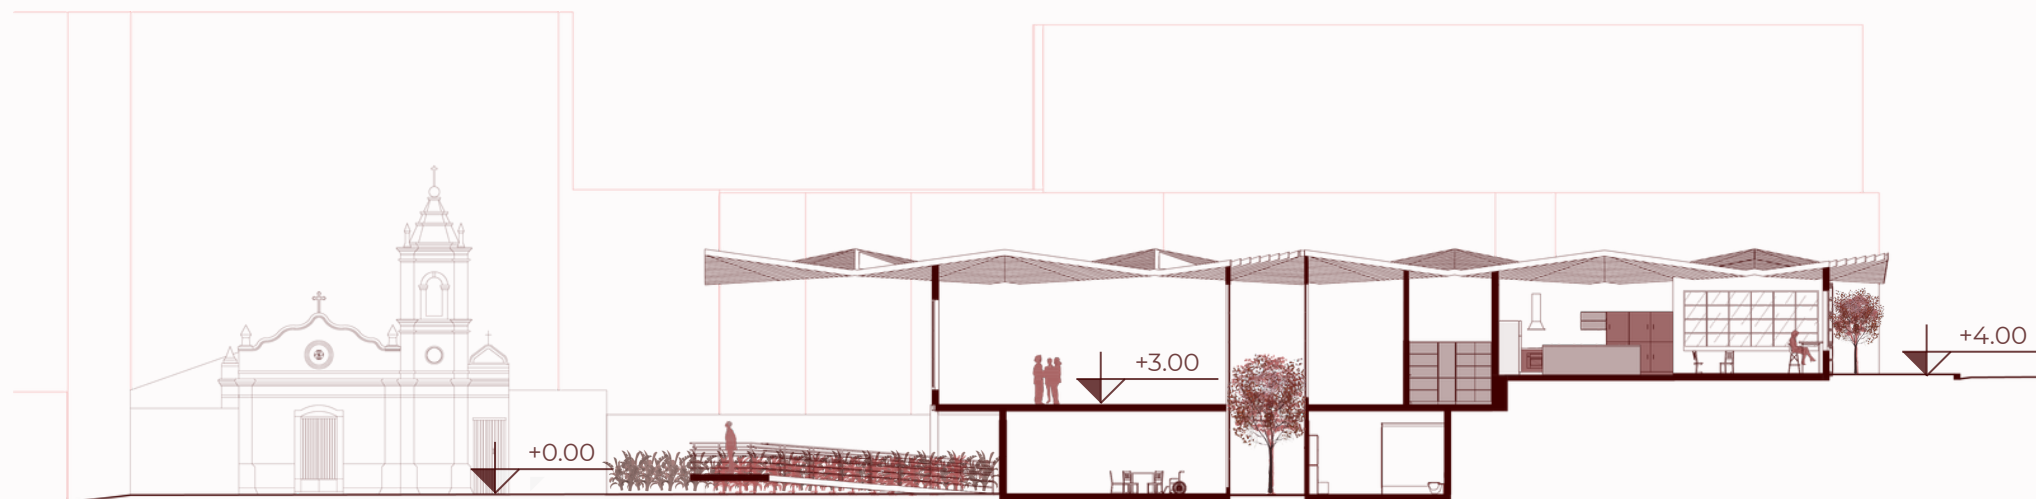


CORTE B
ESCALA 1:250

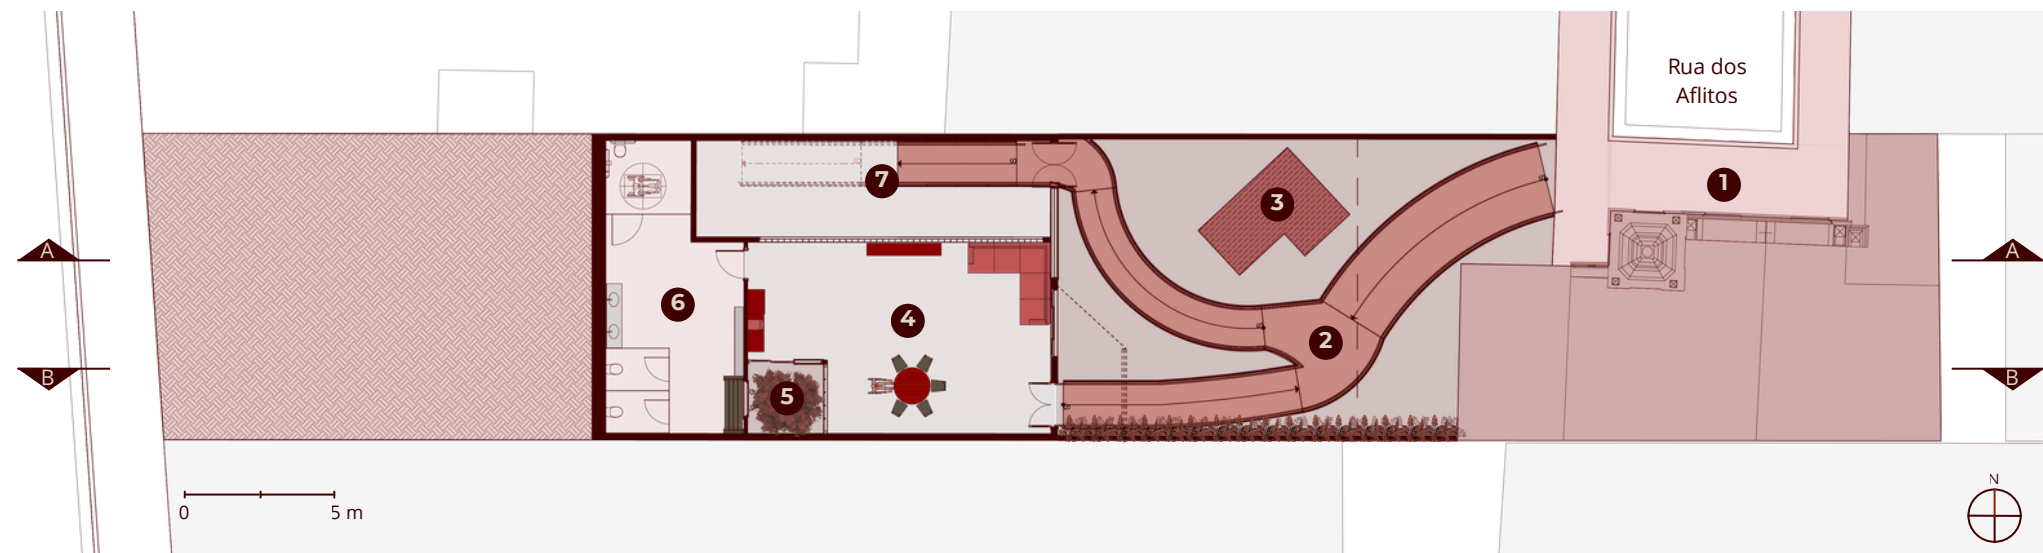

PLANTA TÉRREO
ESCALA 1:250


LEGENDA AMBIENTES

- TÉRREO
- 1 - Capela dos Aflitos
 - 2 - Rampa de Acesso
 - 3 - Sítio Arqueológico
 - 4 - Sala Administrativa
 - 5 - Jardim interno
 - 6 - Sanitário Funcionários
 - 7 - Circulação vertical

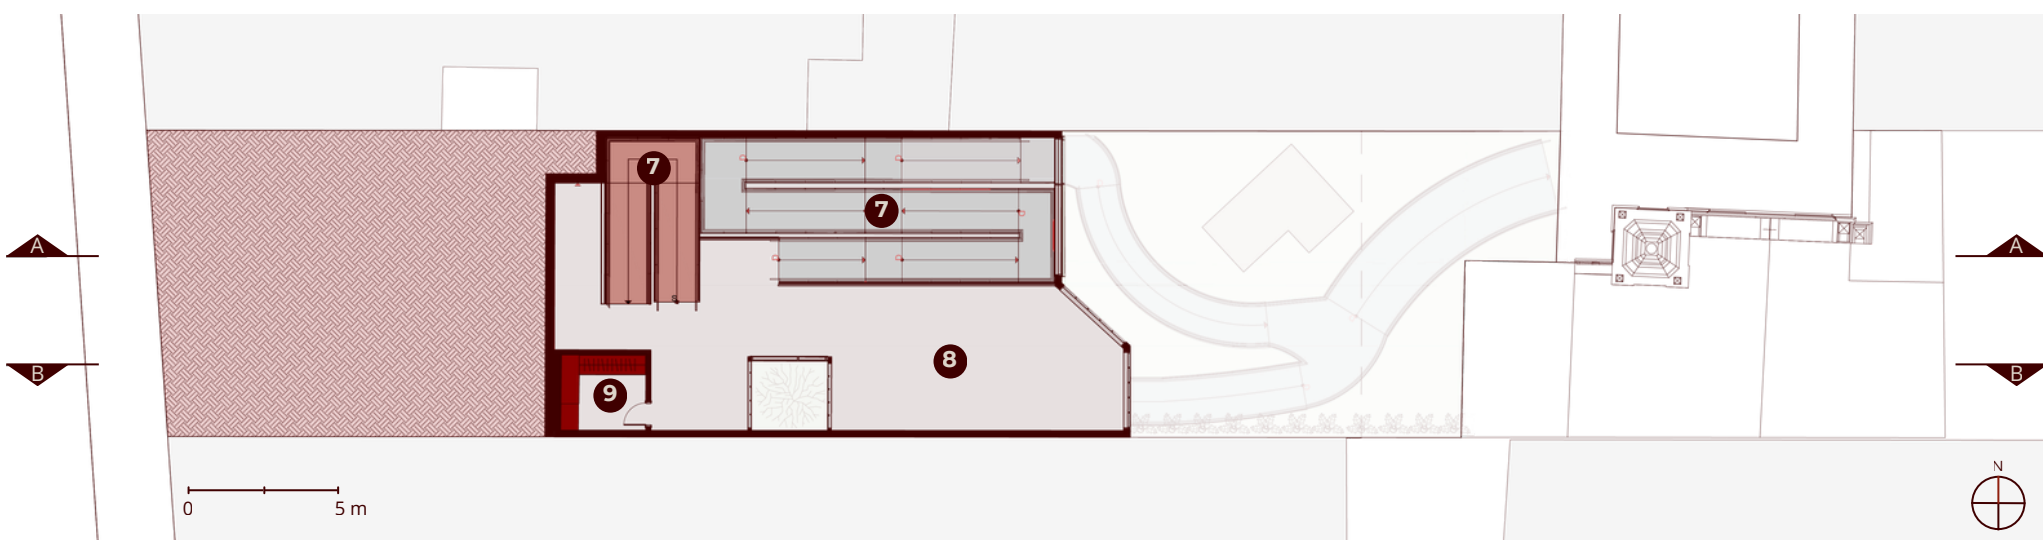


PLANTA 1º PAVIMENTO
ESCALA 1:250

- 1º PAVIMENTO
- 7 - Circulação Vertical
 - 8 - Espaço Ecumênico
 - 9 - Depósito

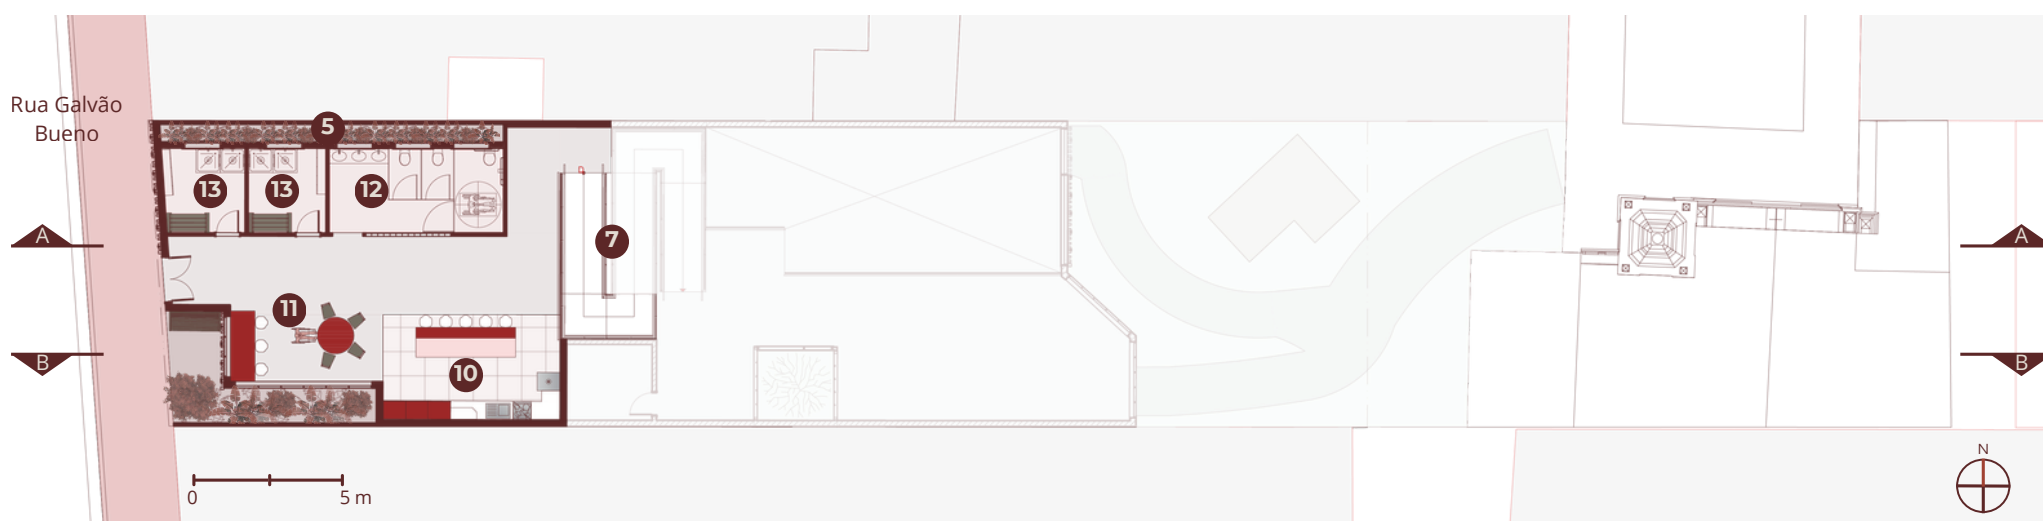

PLANTA 2º PAVIMENTO
ESCALA 1:250

- 2º PAVIMENTO
- 5- Jardim interno
 - 7- Circulação vertical
 - 10 - Cozinha
 - 11 - Refeitório
 - 12 - Sanitários
 - 13 - Vestiários

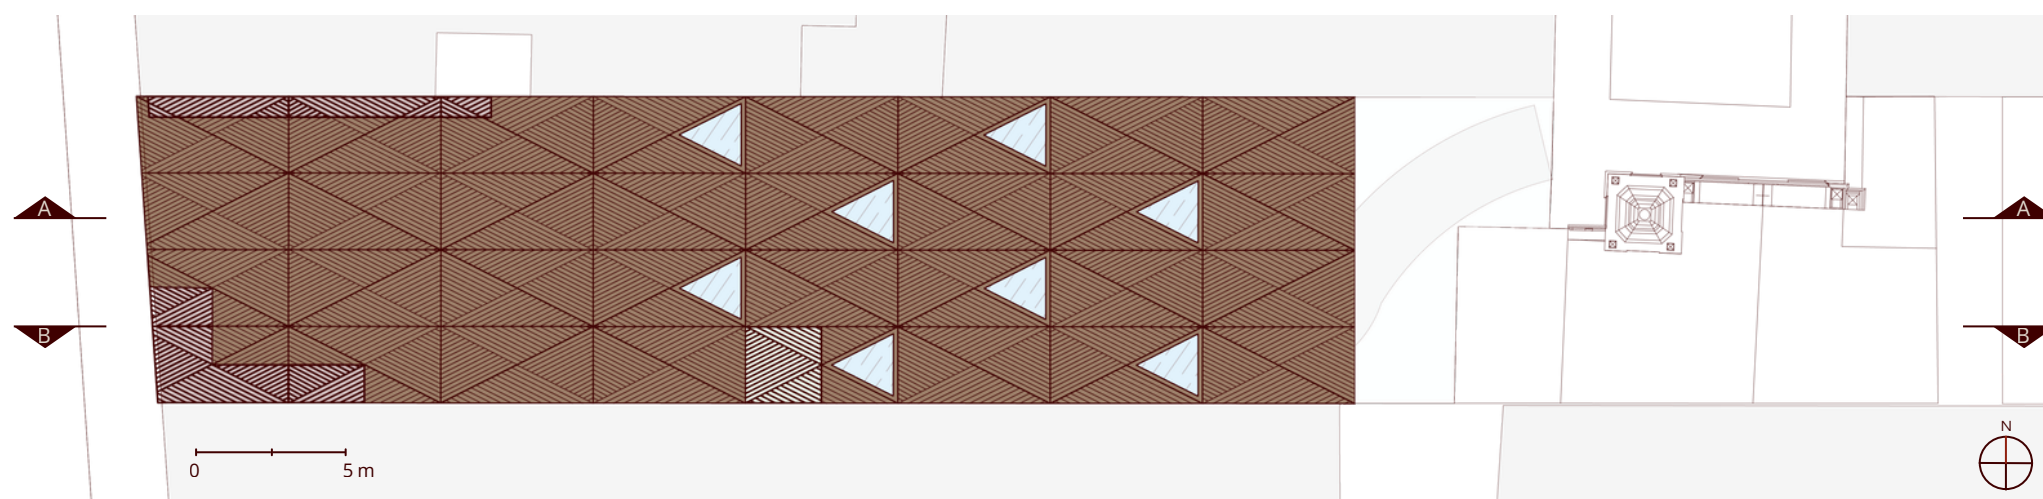

PLANTA COBERTURA
ESCALA 1:250



PERSPECTIVA
SEM ESCALA



PREMIAÇÃO
CAU/SP

Prêmio de TCC e de Boas Práticas em Arquitetura e Urbanismo

Modalidade TCC

promoção
CAU/SP
Conselho de Arquitetura
e Urbanismo de São Paulo

organização
ib
instituto
de arquitetos
do brasil

Folha nº
1/2