



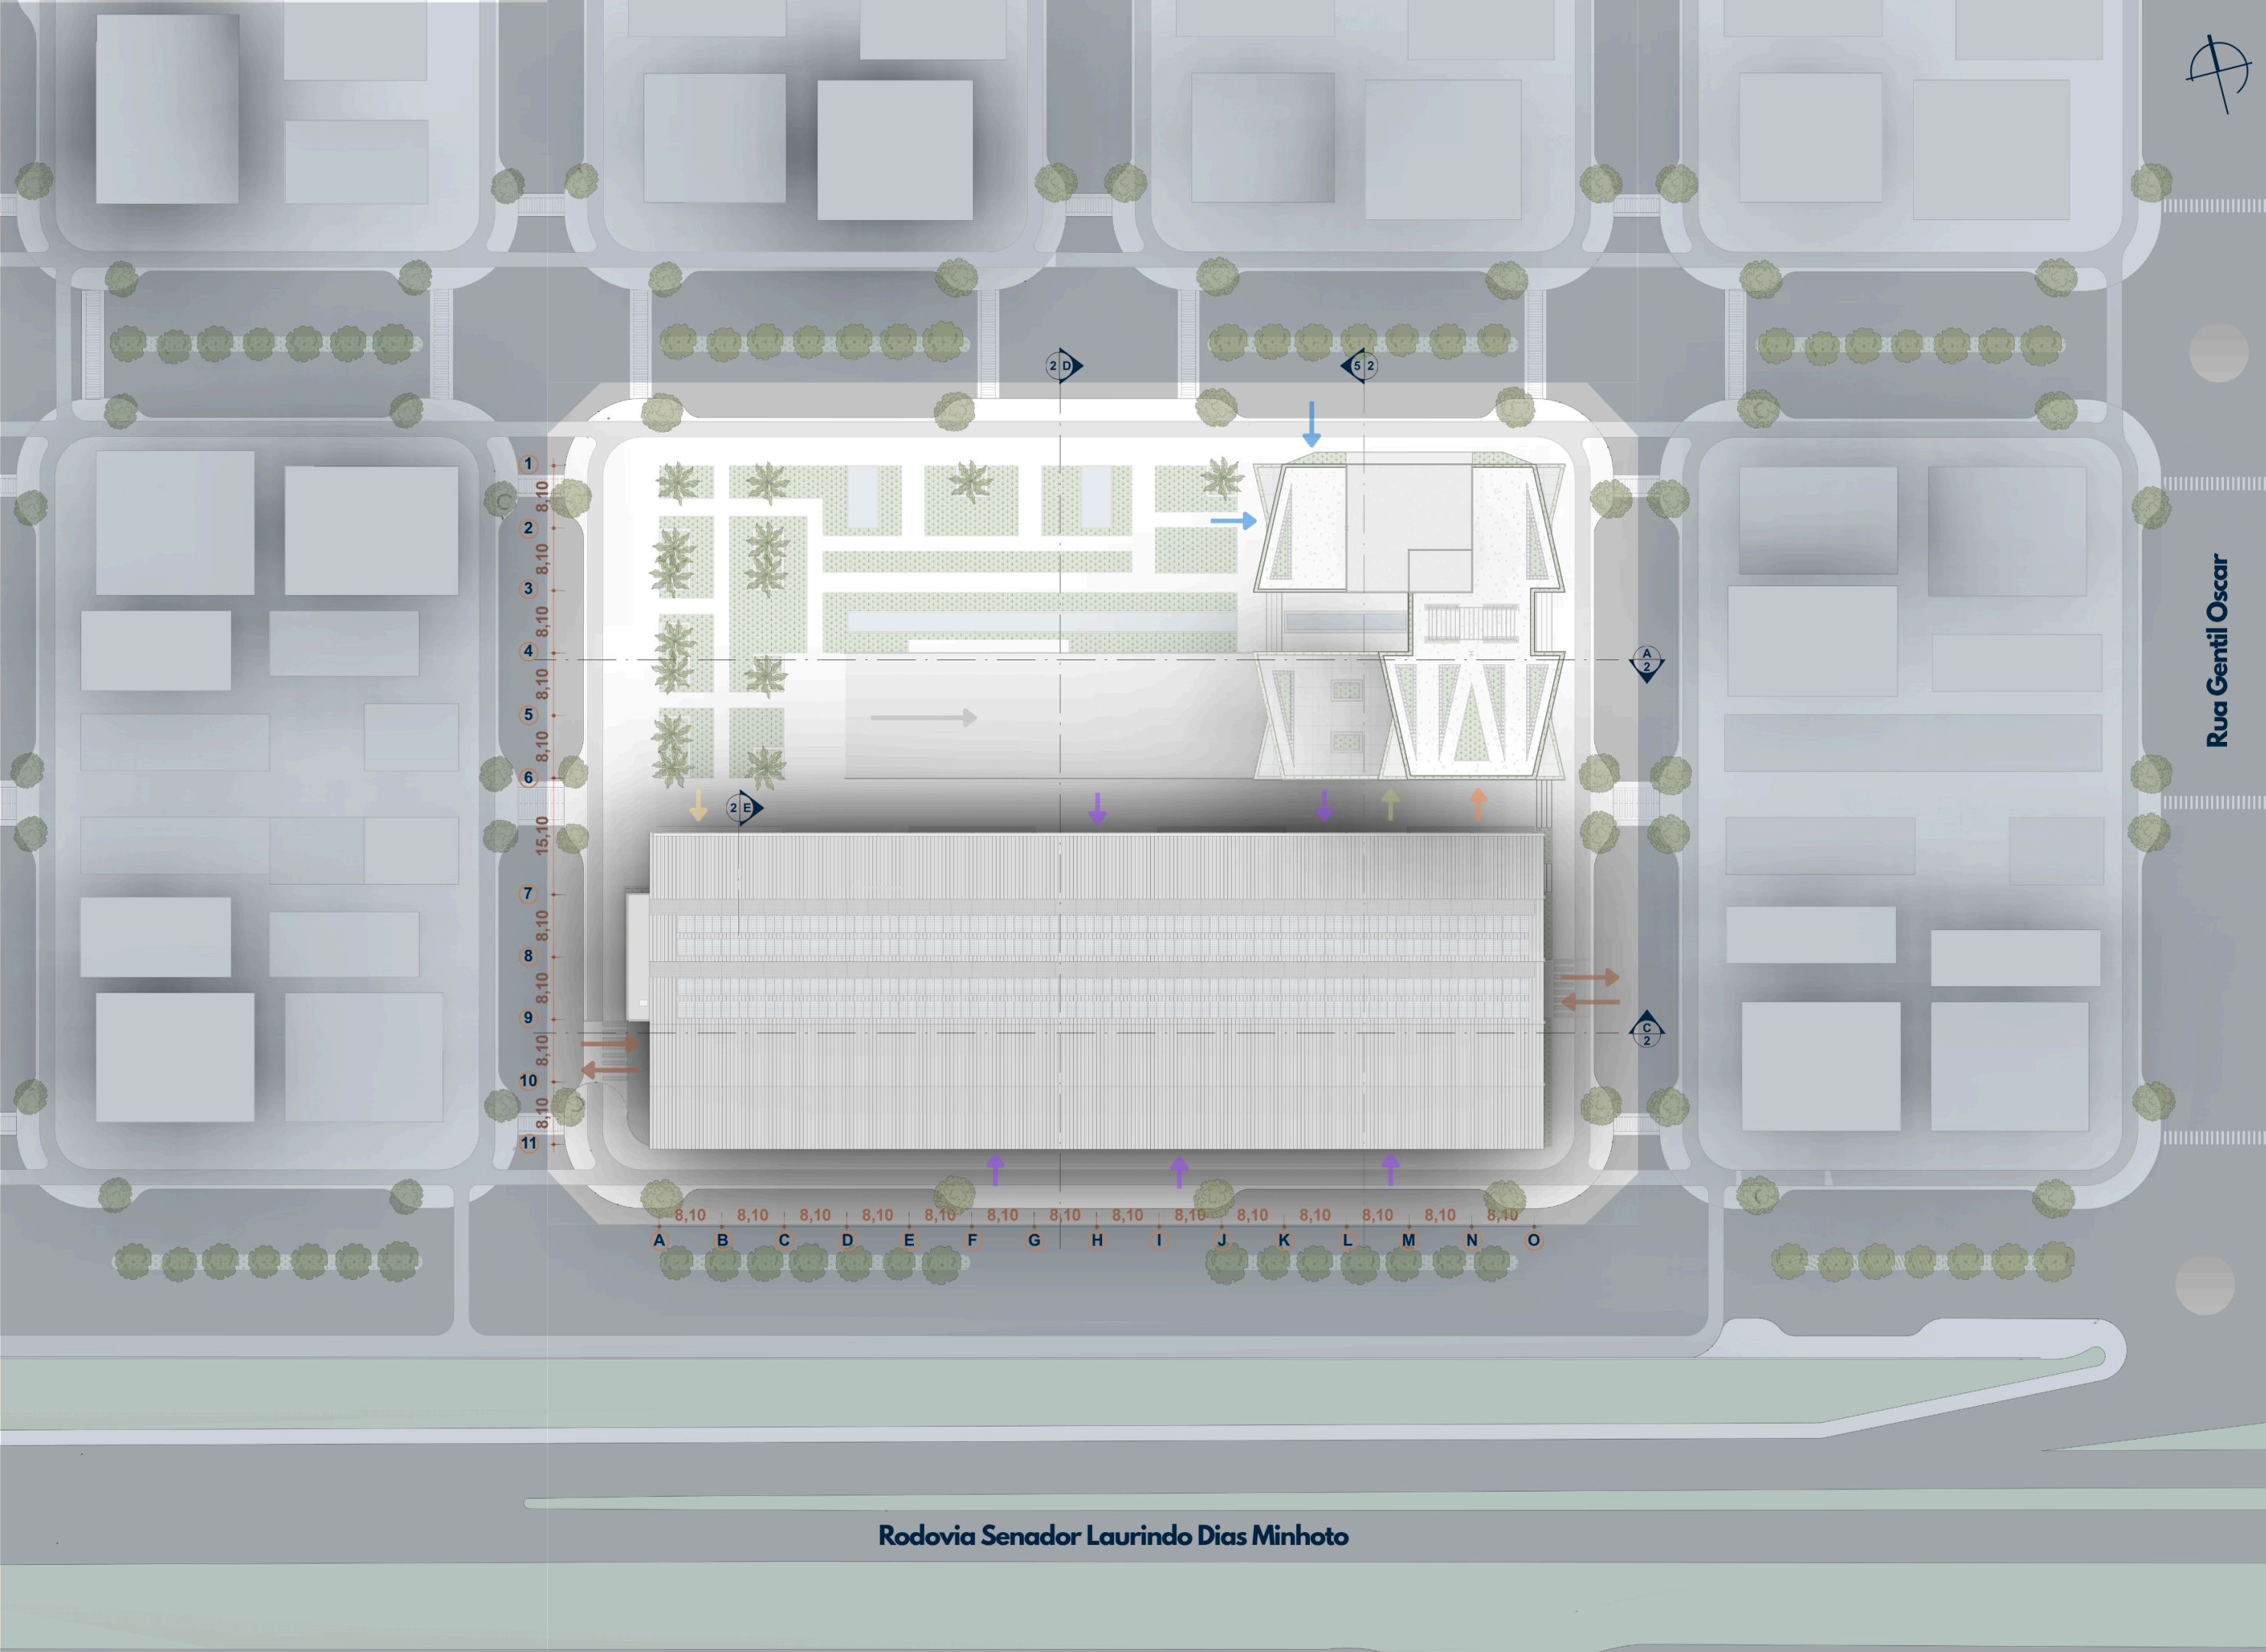


Implantação
Escala gráfica

- Setor Profissional**
Metragem: 1.575m²
Programa:
• Hall de Acesso (200m²)
• 20 Salas comerciais (26m² à 50m²)
• Banheiros;
• 1 Pavimento Técnico. (275m²)
- Setor Empresarial**
Metragem Total: 10.500m²
Programa:
• Hall de Acesso (500m²)
• 12 salas empresariais (575m² & 1080m²)
• Banheiros;
• 1 Cobertura (270m² coberto & 1080m² Total)
- Setor Cultural**
Metragem: 2.340m²
Programa:
• Hall de Acesso (300m²)
• 1 Pavimento de Teoria e Prática Musical (550m²)
• 1 Pavimento de Arte Cênicas (550m²)
• 1 Teatro (940m²)
- Centro de Convenções**
Metragem: 5.560m²
Programa:
• Hall de Acesso;
• Sala de Imprensa;
• Administração e Secretaria;
• Monitoramento de vídeo;
• Salão Centro de Convenções;
• Sala Técnica e controle de operações;
• Sala de Apoio;
• Sala de reunião;
• Almoarifado;
• Mezanino de Convívio.
- Galeria Comercial**
Metragem: 1.970m²
Programa:
• 7 salas comerciais (130m²)
• Banheiros
- Edifício Garagem**
Metragem: 11.640m²
Programa:
• 305 vagas (carros + motos)

Setorização

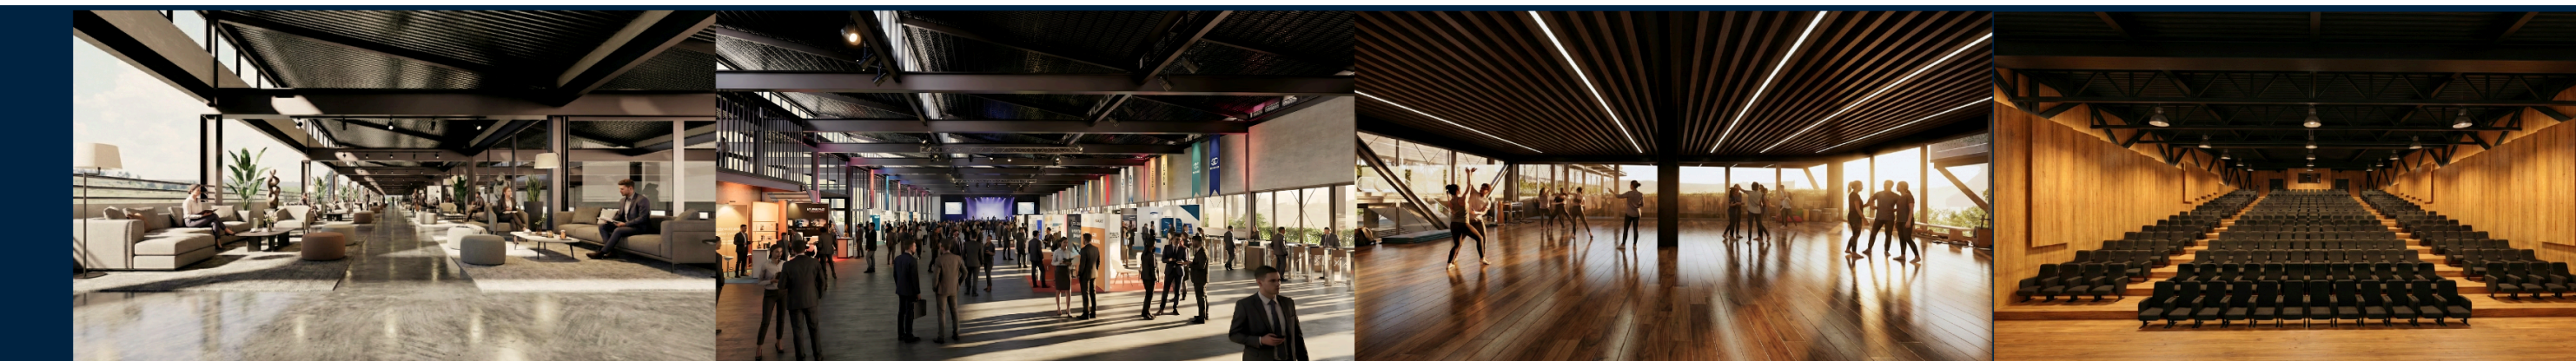


Corte DD
Escala gráfica

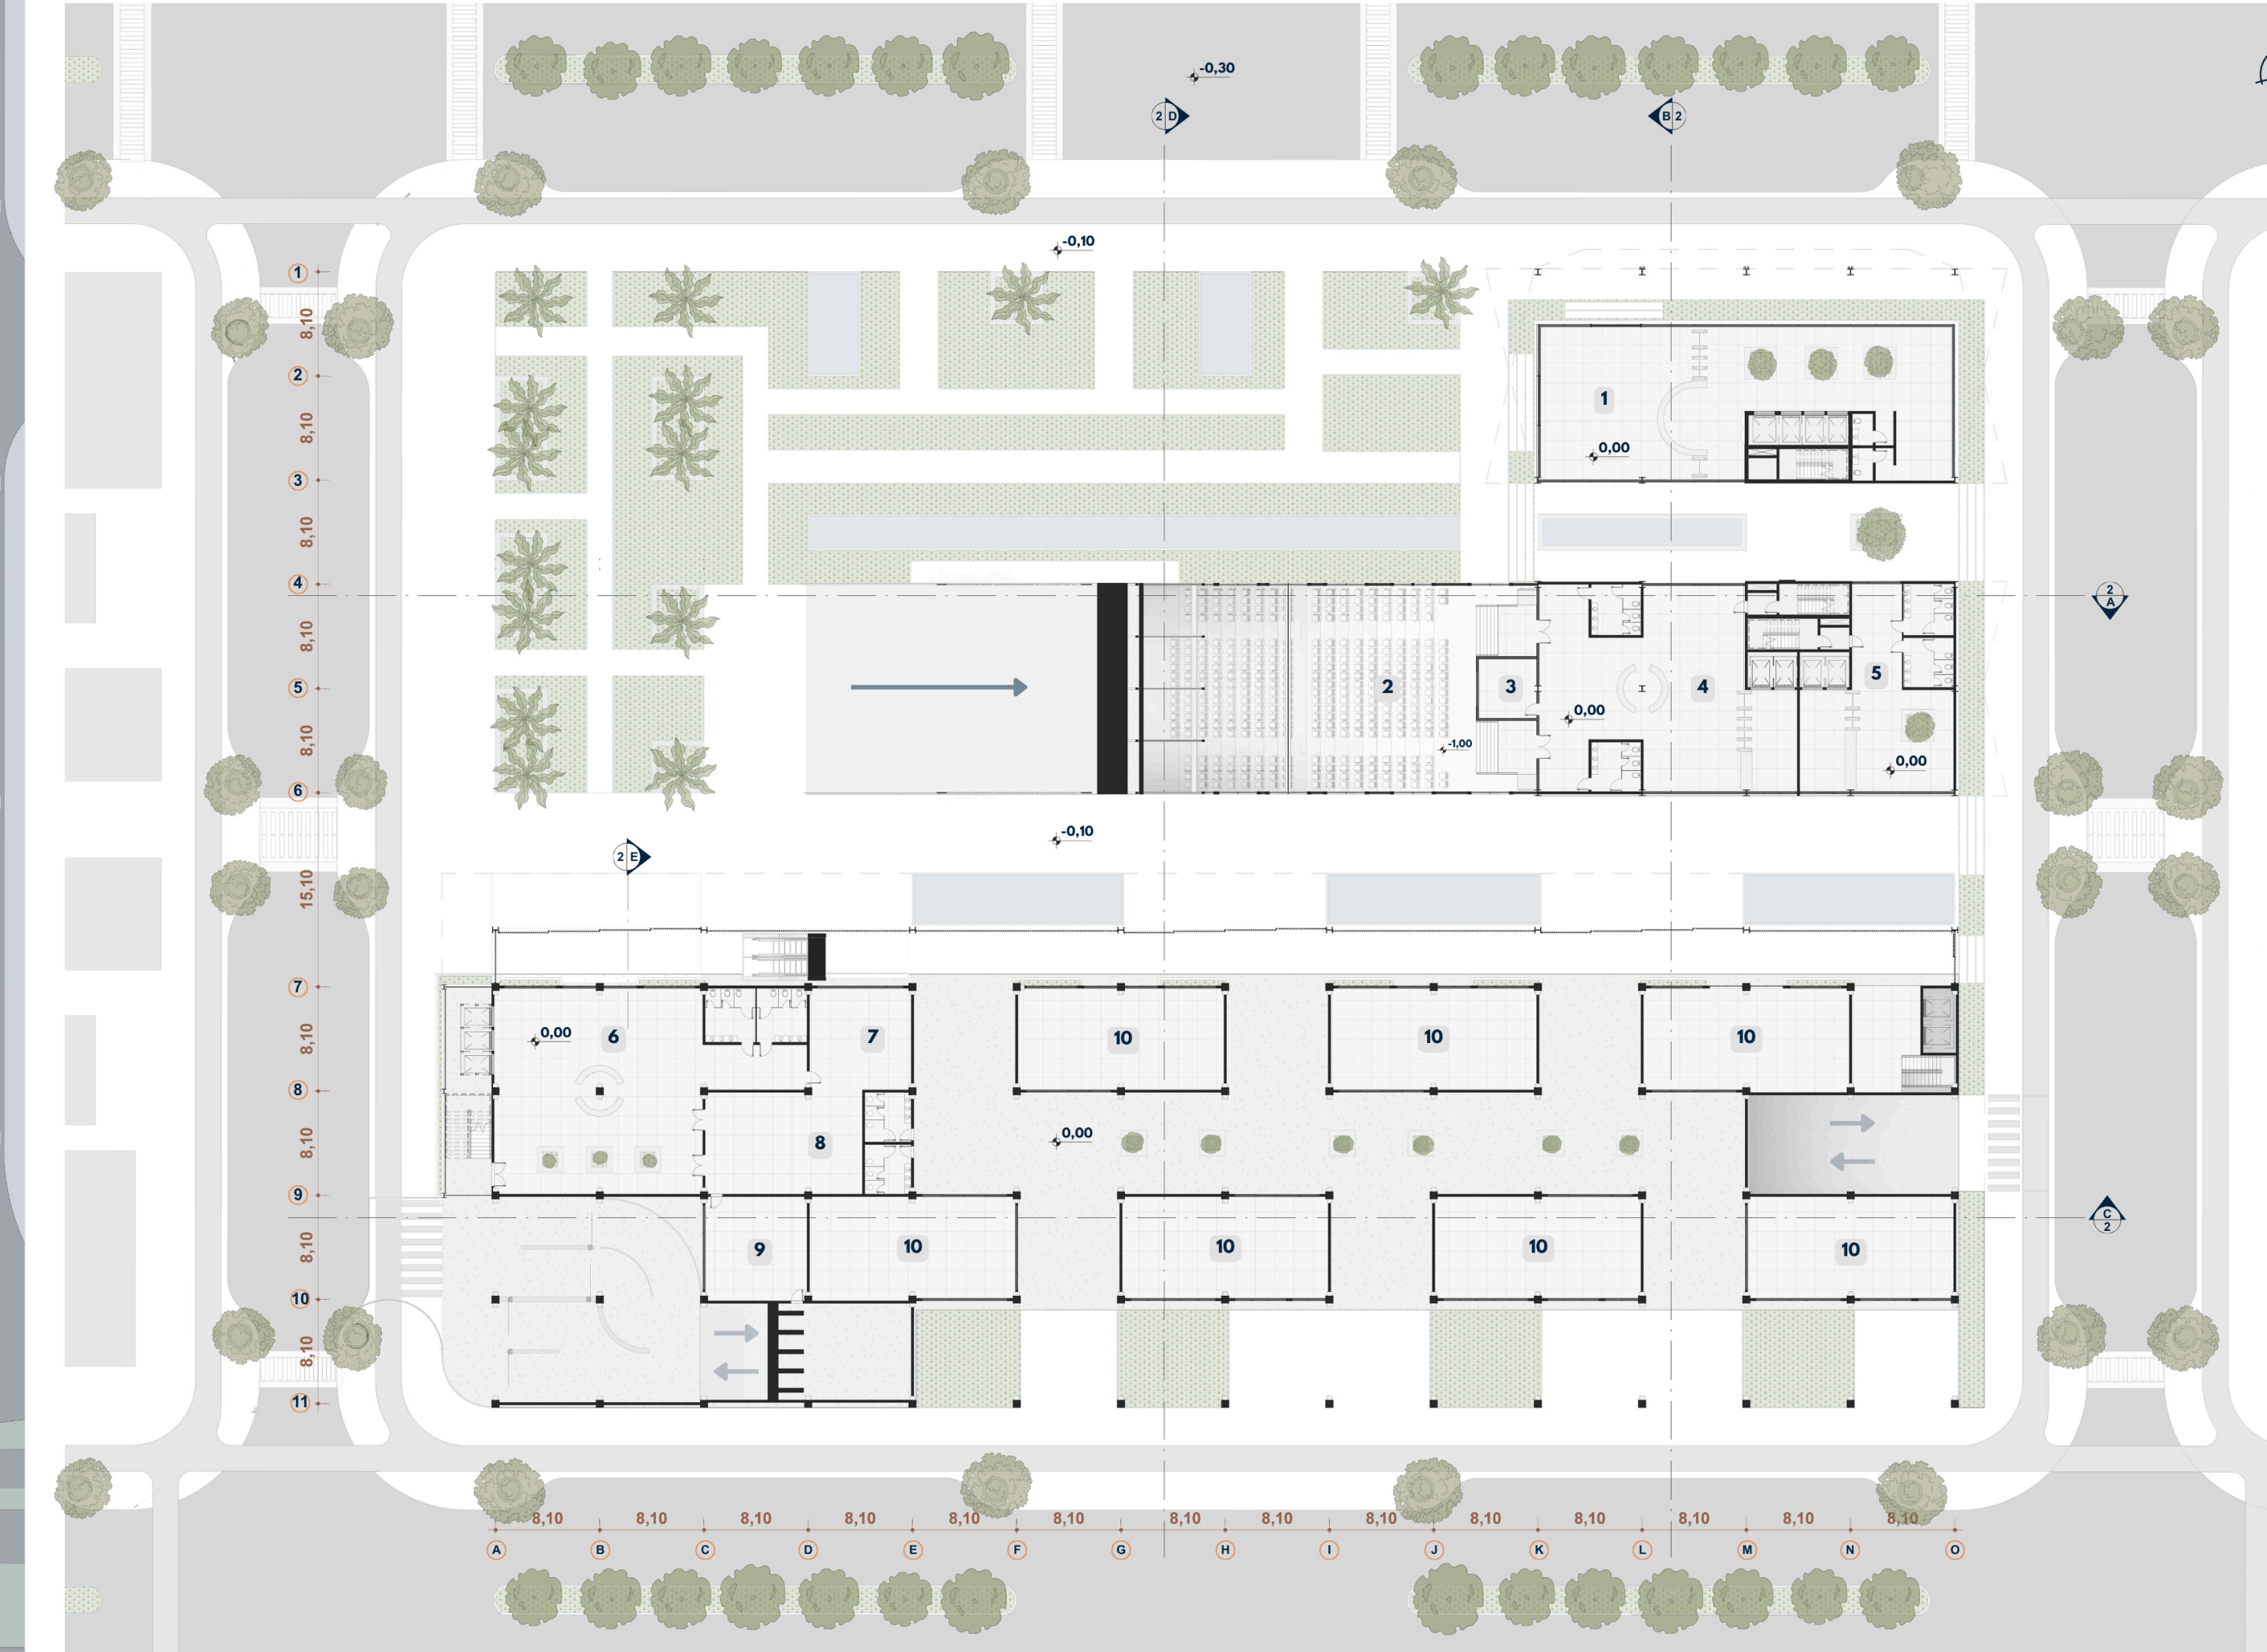



Planta Baixa Térreo
Escala gráfica




Planta Baixa 1º Pavimento
Escala gráfica

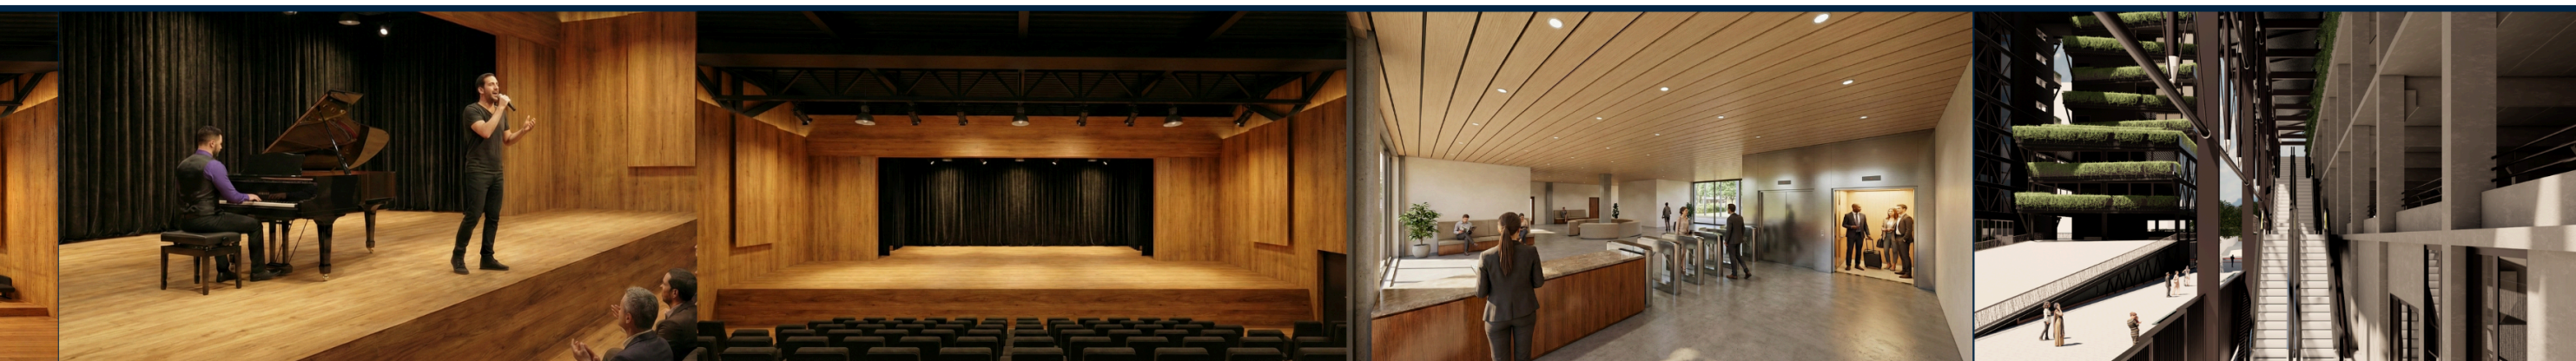


Planta Baixa 3º Pavimento
Escala gráfica

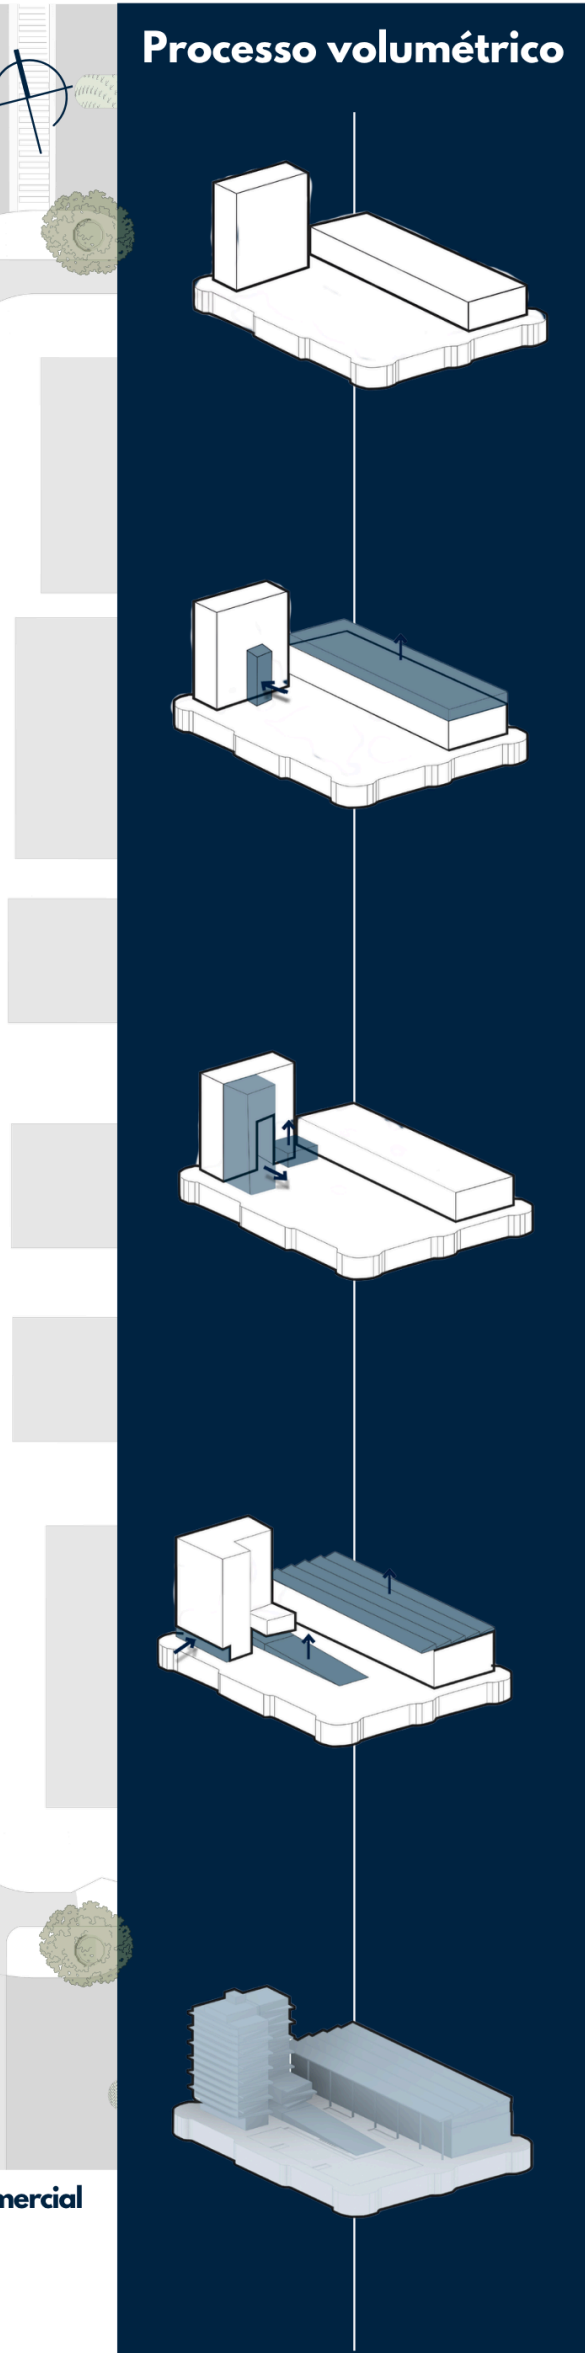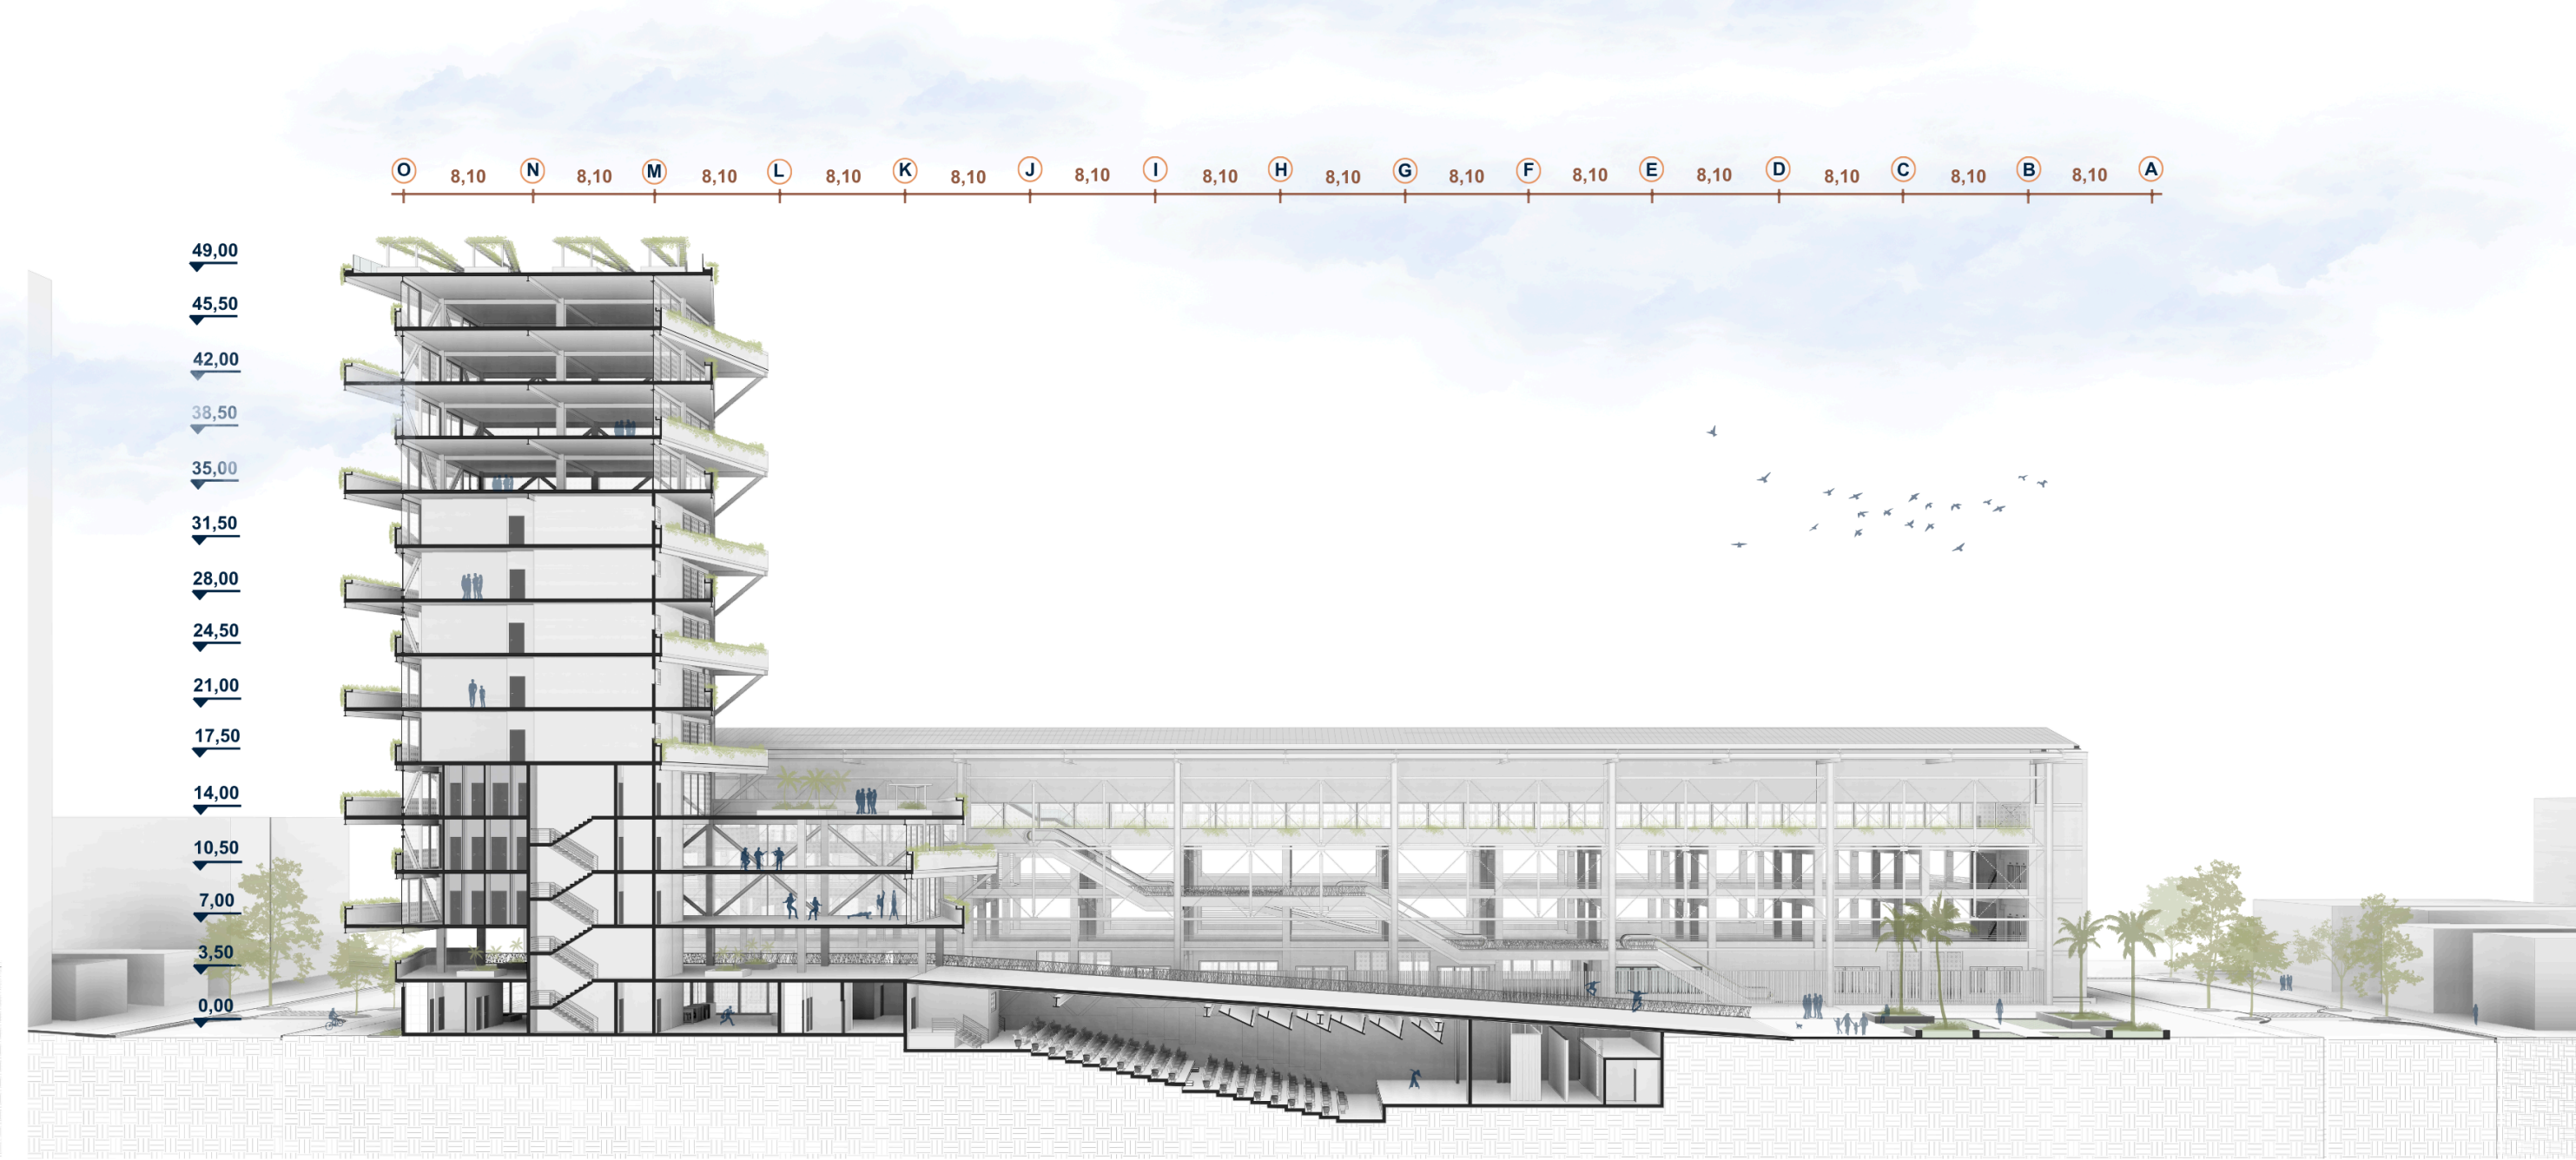

Processo volumétrico

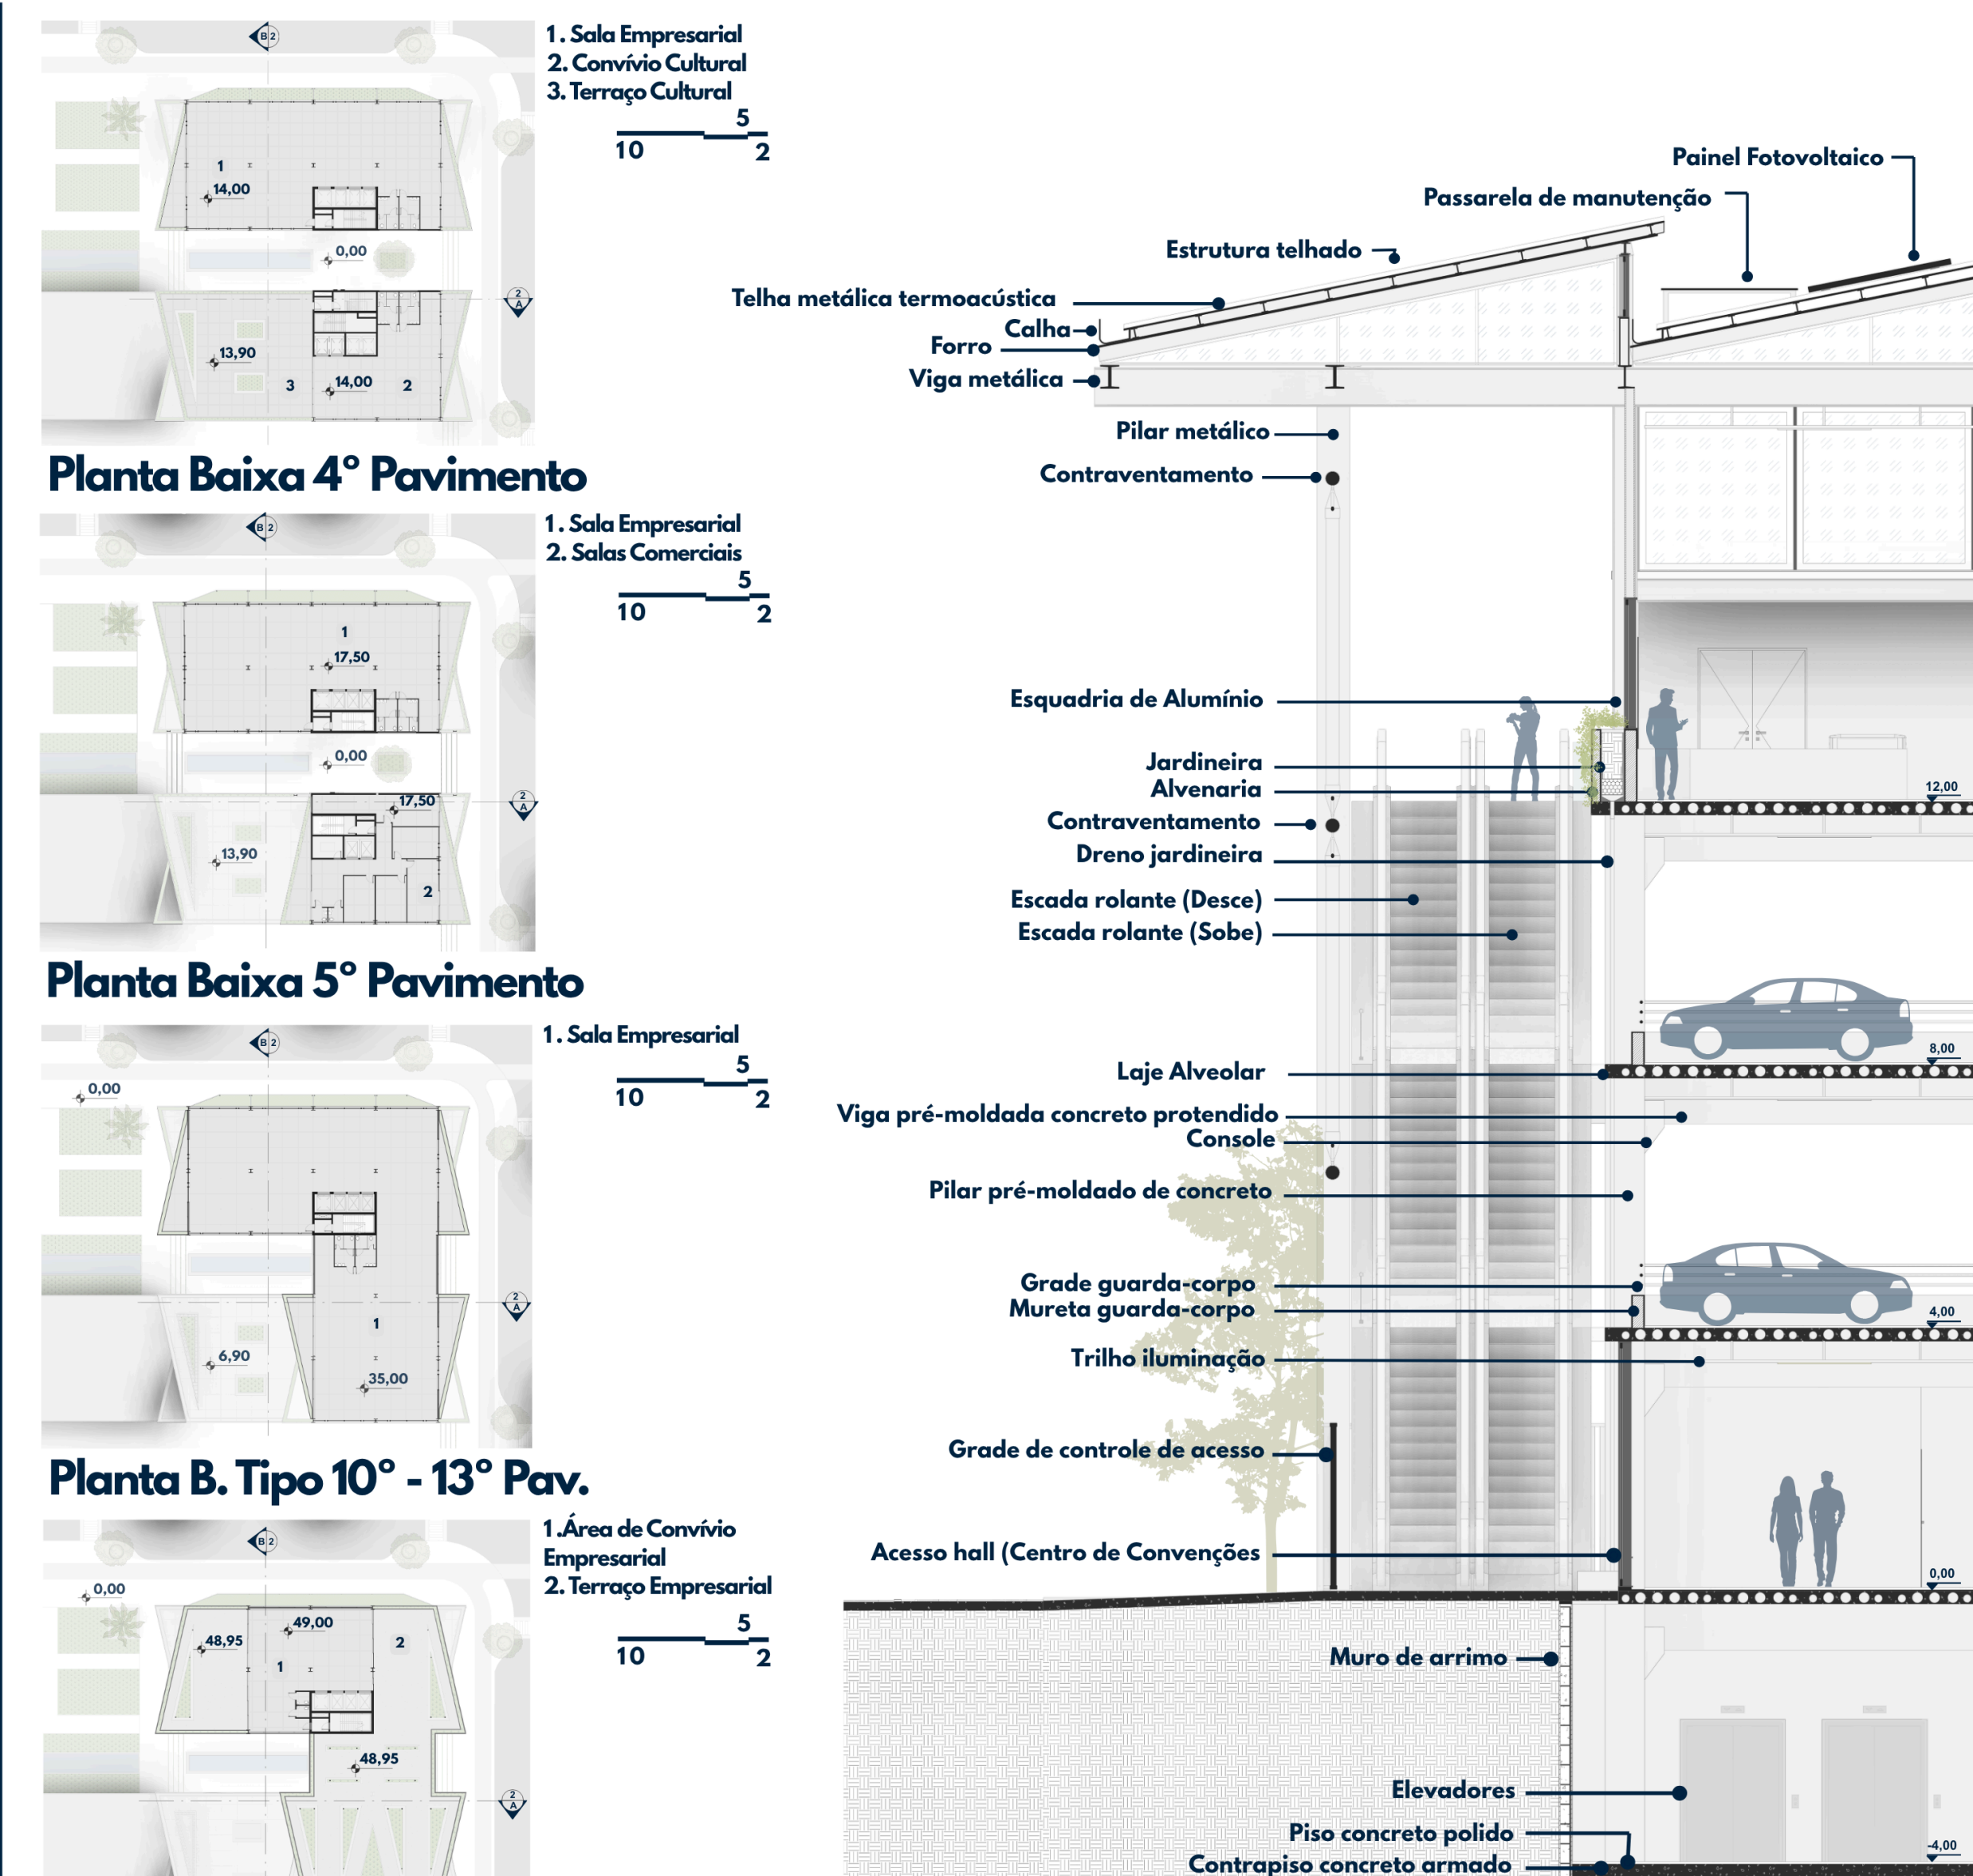

Corte EE
Escala gráfica

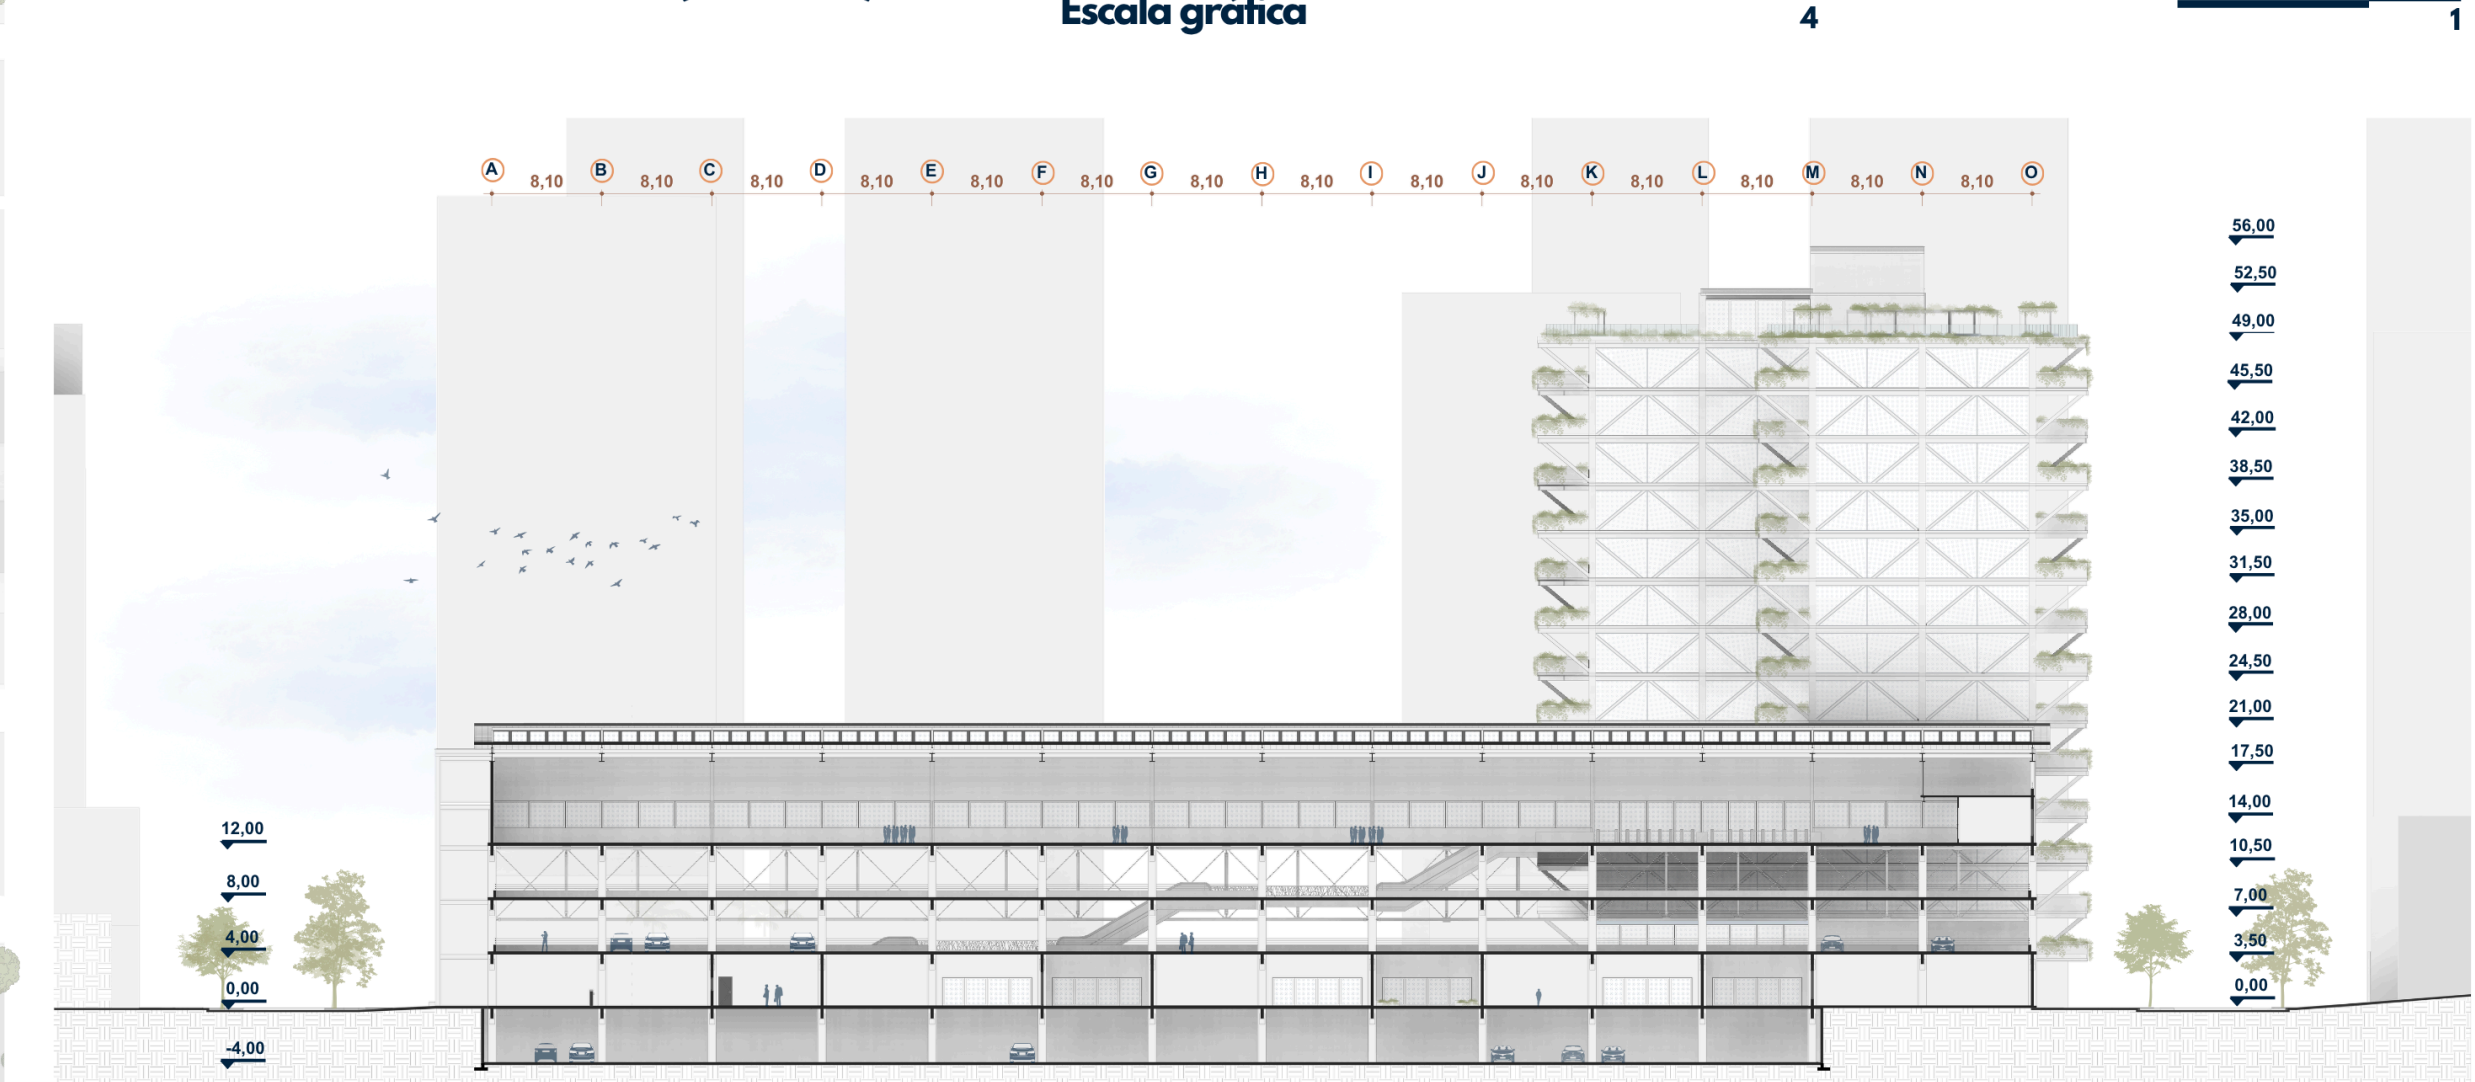

Corte CC
Escala gráfica



Corte BB
Escala gráfica

