

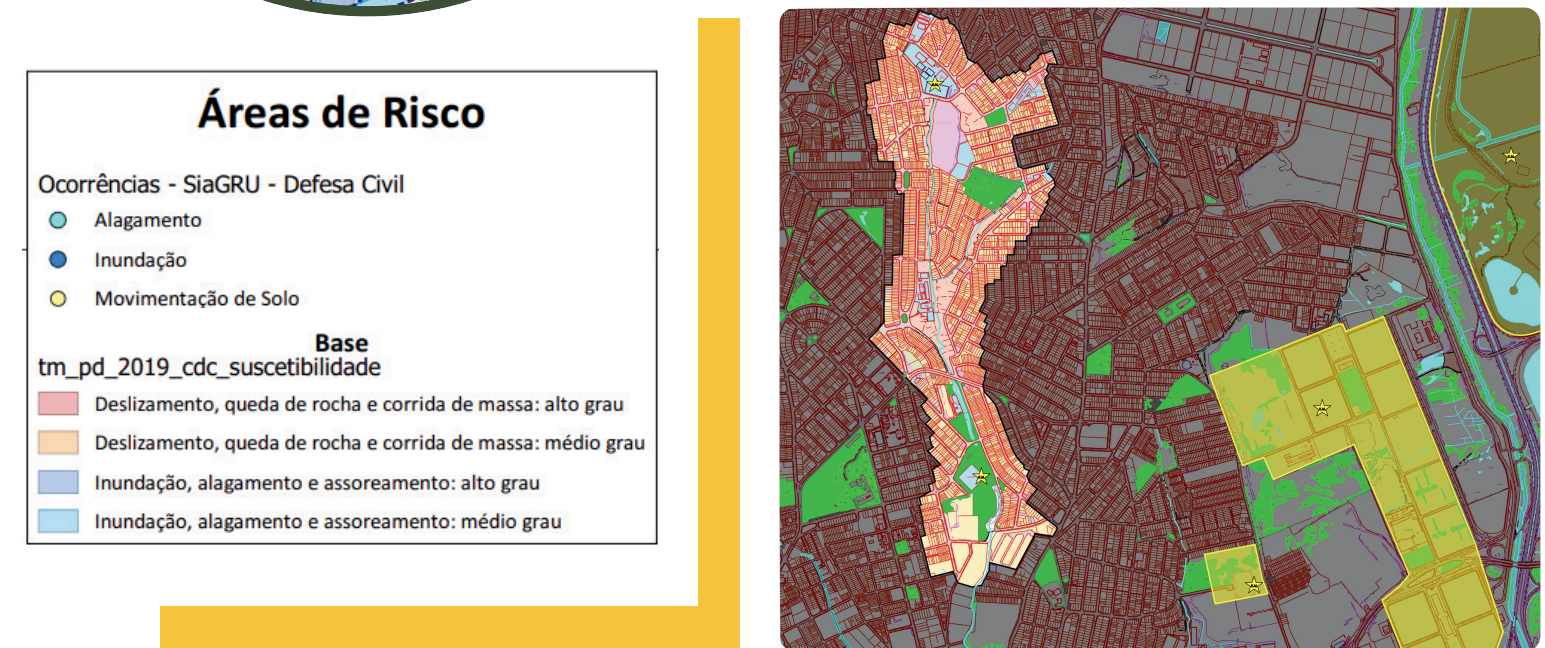


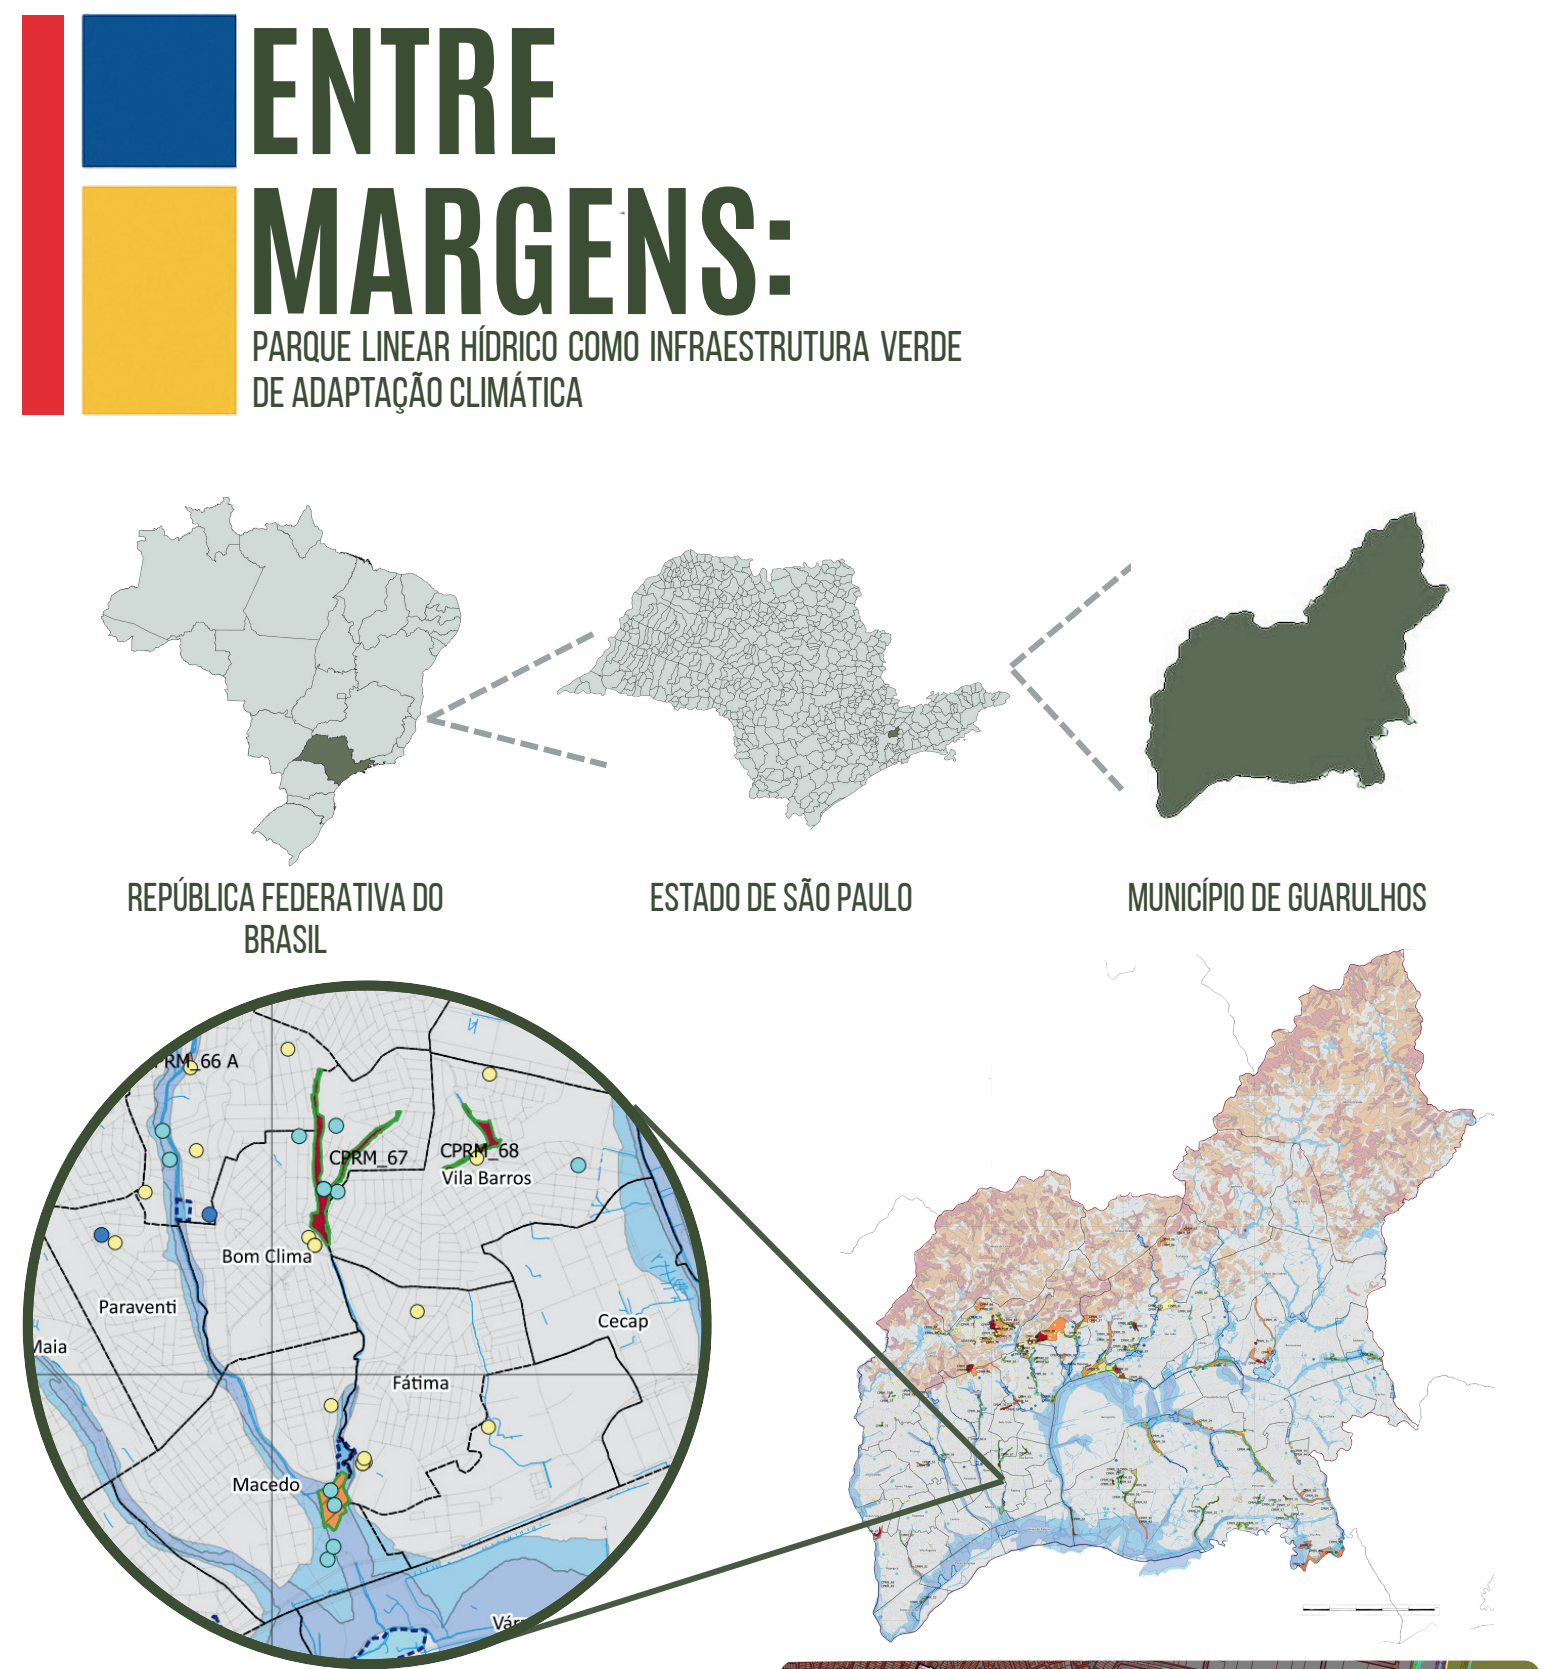


A proposta transforma uma área marcada por ocupação na periferia do vale, em infraestrutura verde-azul de adaptação climática e convivência coletiva.



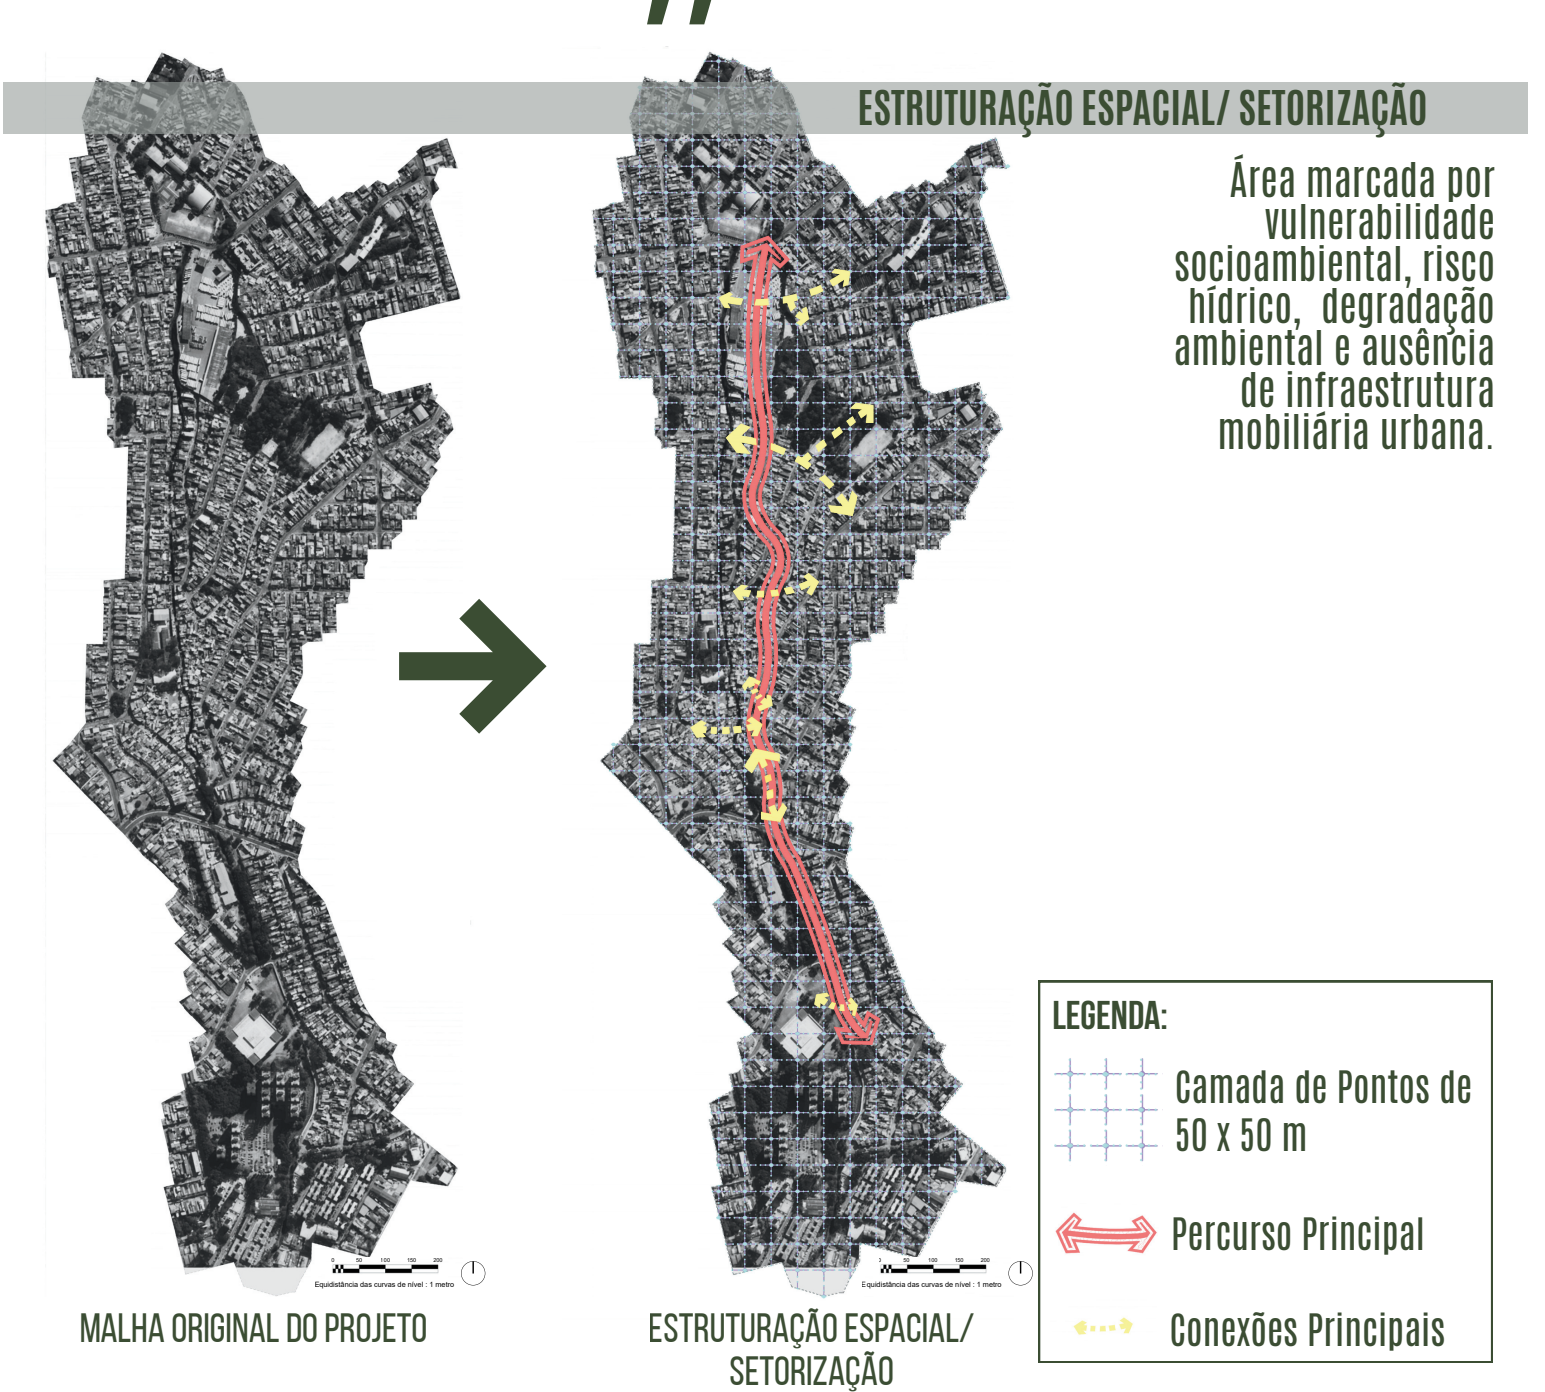


O TERRITÓRIO DE INTERVENÇÃO, LOCALIZADO EM FUNDO DE VALE NO MUNICÍPIO DE GUARULHOS (SP), APRESENTA UM QUADRO DE VULNERABILIDADE SOCIAL DECORRENTE DA OCUPAÇÃO DAS MARGENS DE UM AFLUENTE DO RIO BAQUIRIVU-GUAÇU. A SUPRESSÃO DA VEGETAÇÃO CILIAR E A OCUPAÇÃO DA PLANÍCIE NATURAL DE INUNDAÇÃO COMPROMETERAM A DINÂMICA HÍDRICA DO CURSO D'ÁGUA, EXPONDO A POPULAÇÃO AOS EVENTOS SAZONAIS DE CHEIA E AGRAVANDO OS PROCESSOS DE DEGRADAÇÃO AMBIENTAL.

ASSOCIADA À INSUFICIENTE ATUAÇÃO DO PODER PÚBLICO NA PROTEÇÃO DO FUNDO DE VALE, ESSA CONDIÇÃO RESULTOU EM UM TERRITÓRIO FRAGMENTADO E AMBIENTALMENTE FRAGILIZADO. NESSE CONTEXTO, O PARQUE LINEAR HÍDRICO É PROPOSTO COMO INFRAESTRUTURA VERDE-AZUL DE ADAPTAÇÃO CLIMÁTICA, ARTICULANDO RECUPERAÇÃO ECOLÓGICA, QUALIFICAÇÃO DO ESPAÇO PÚBLICO E RECONEXÃO ENTRE CIDADE, ÁGUA E TERRITÓRIO.

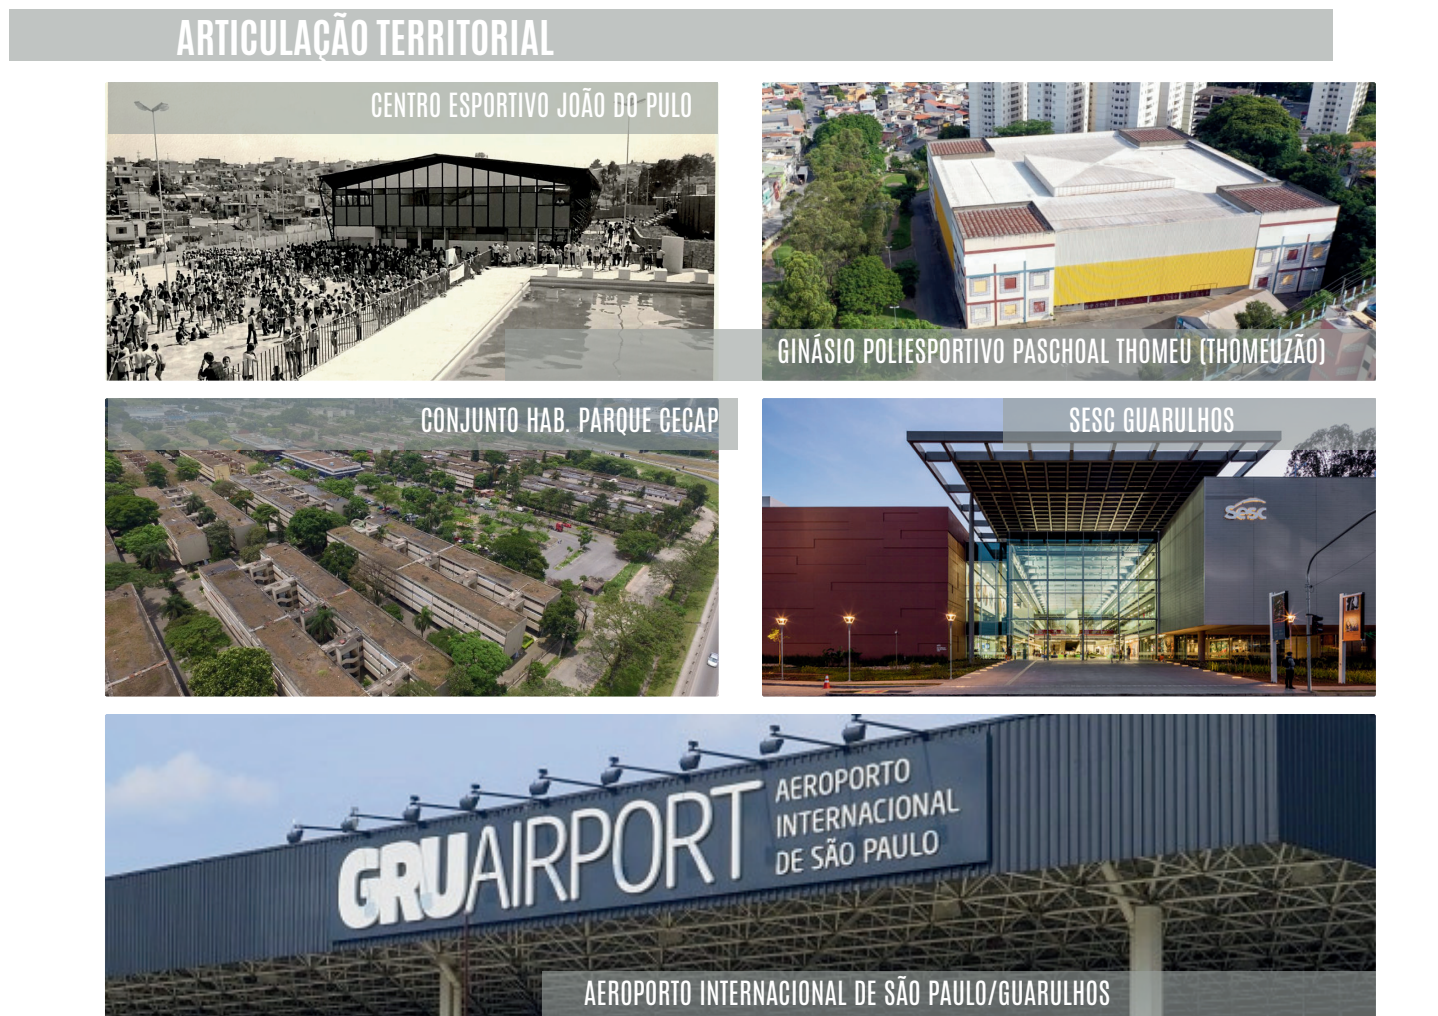

O PARQUE ESTABELECE LIGAÇÃO DIRETA COM OS PRINCIPAIS POLOS ESPORTIVOS DA CIDADE E ENCONTRA-SE PRÓXIMO A IMPORTANTES REFERÊNCIAS URBANAS, COMO O CONJUNTO HABITACIONAL PARQUE CECAP, PROJETADO POR VILANOVA ARTIGAS, O SESC GUARULHOS E O AEROPORTO INTERNACIONAL DE SÃO PAULO/GUARULHOS, AMPLIANDO SEU POTENCIAL DE ARTICULAÇÃO TERRITORIAL E USO PÚBLICO.

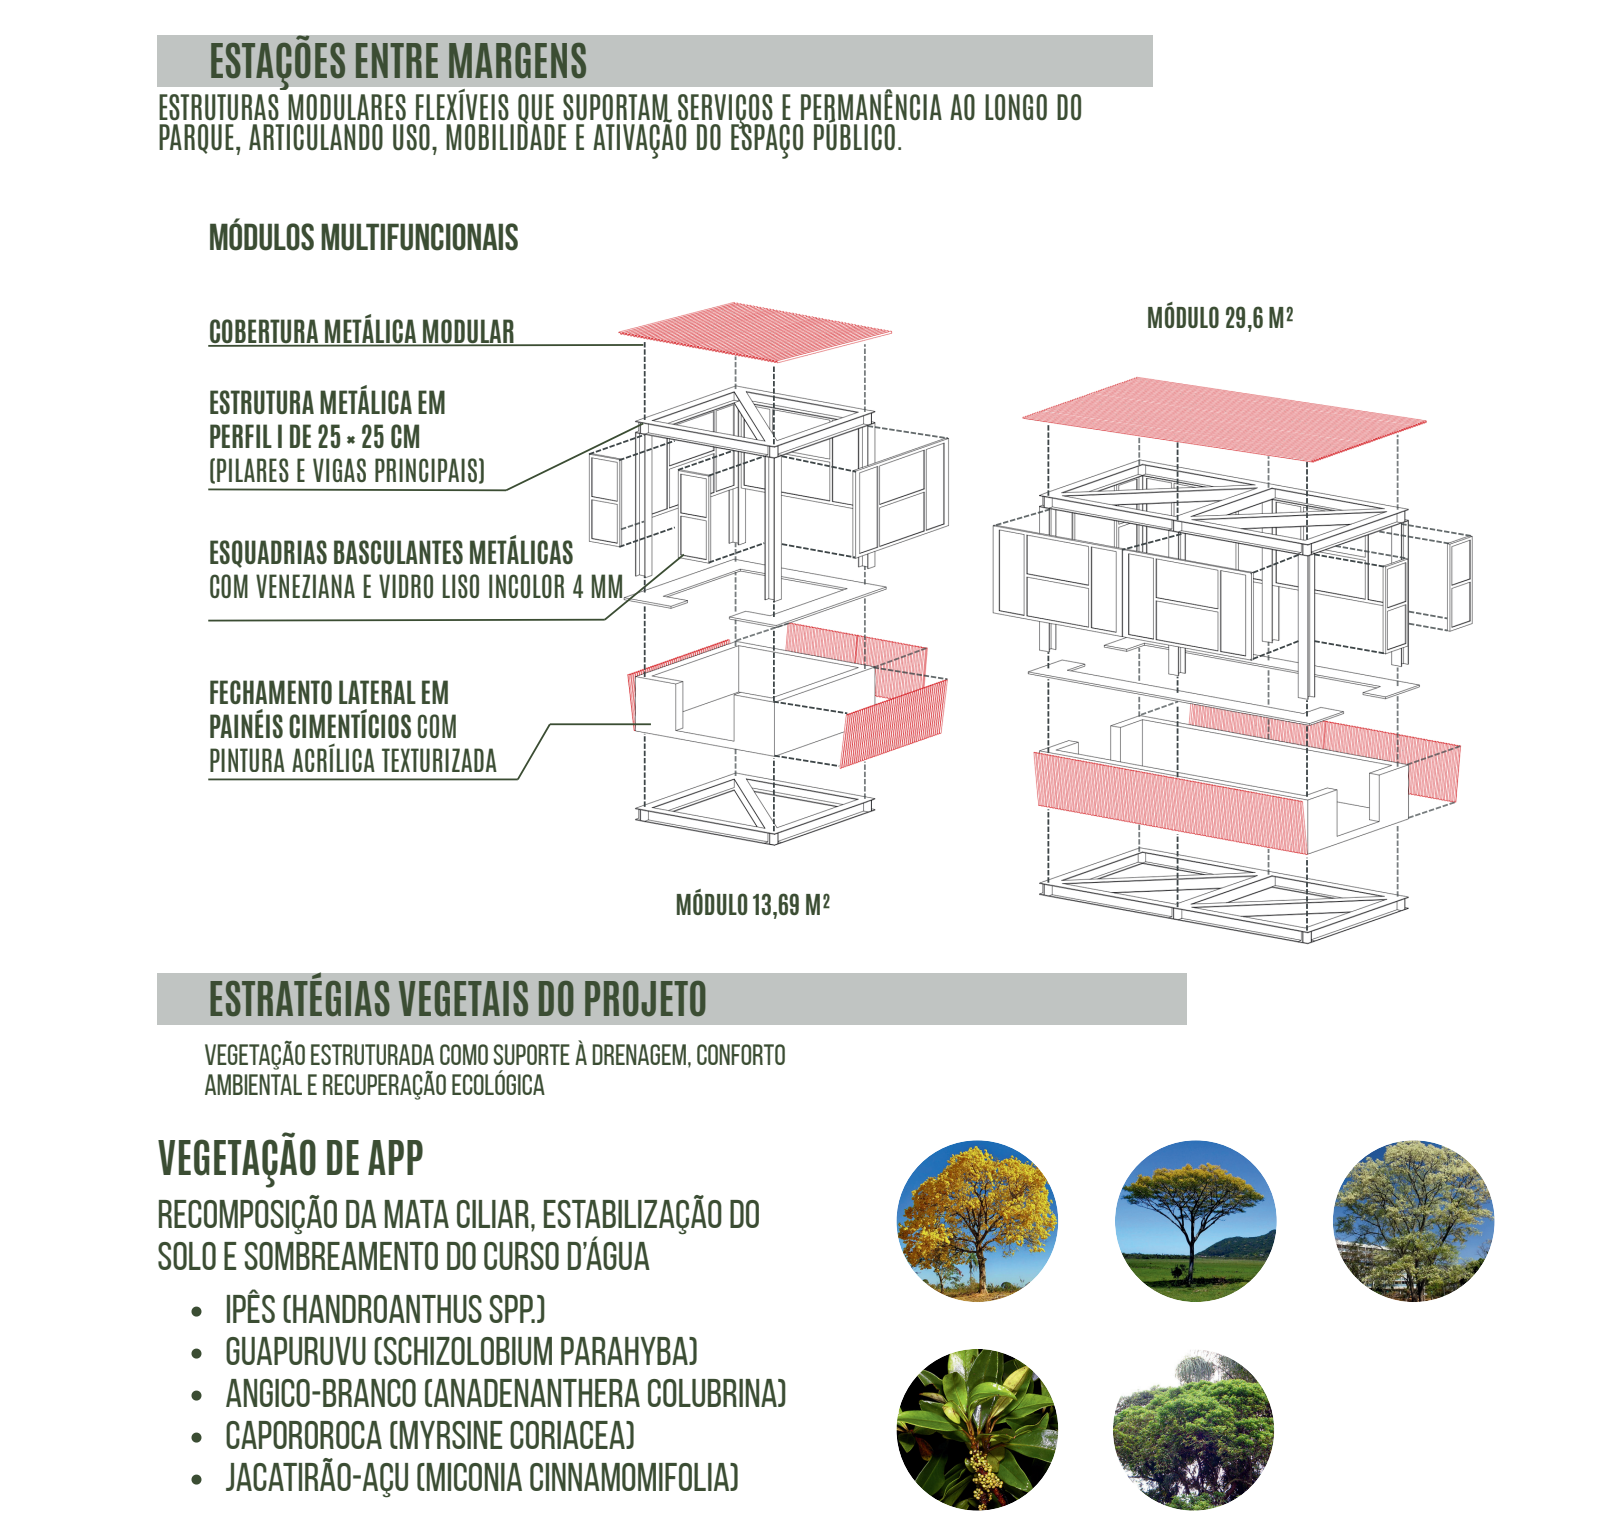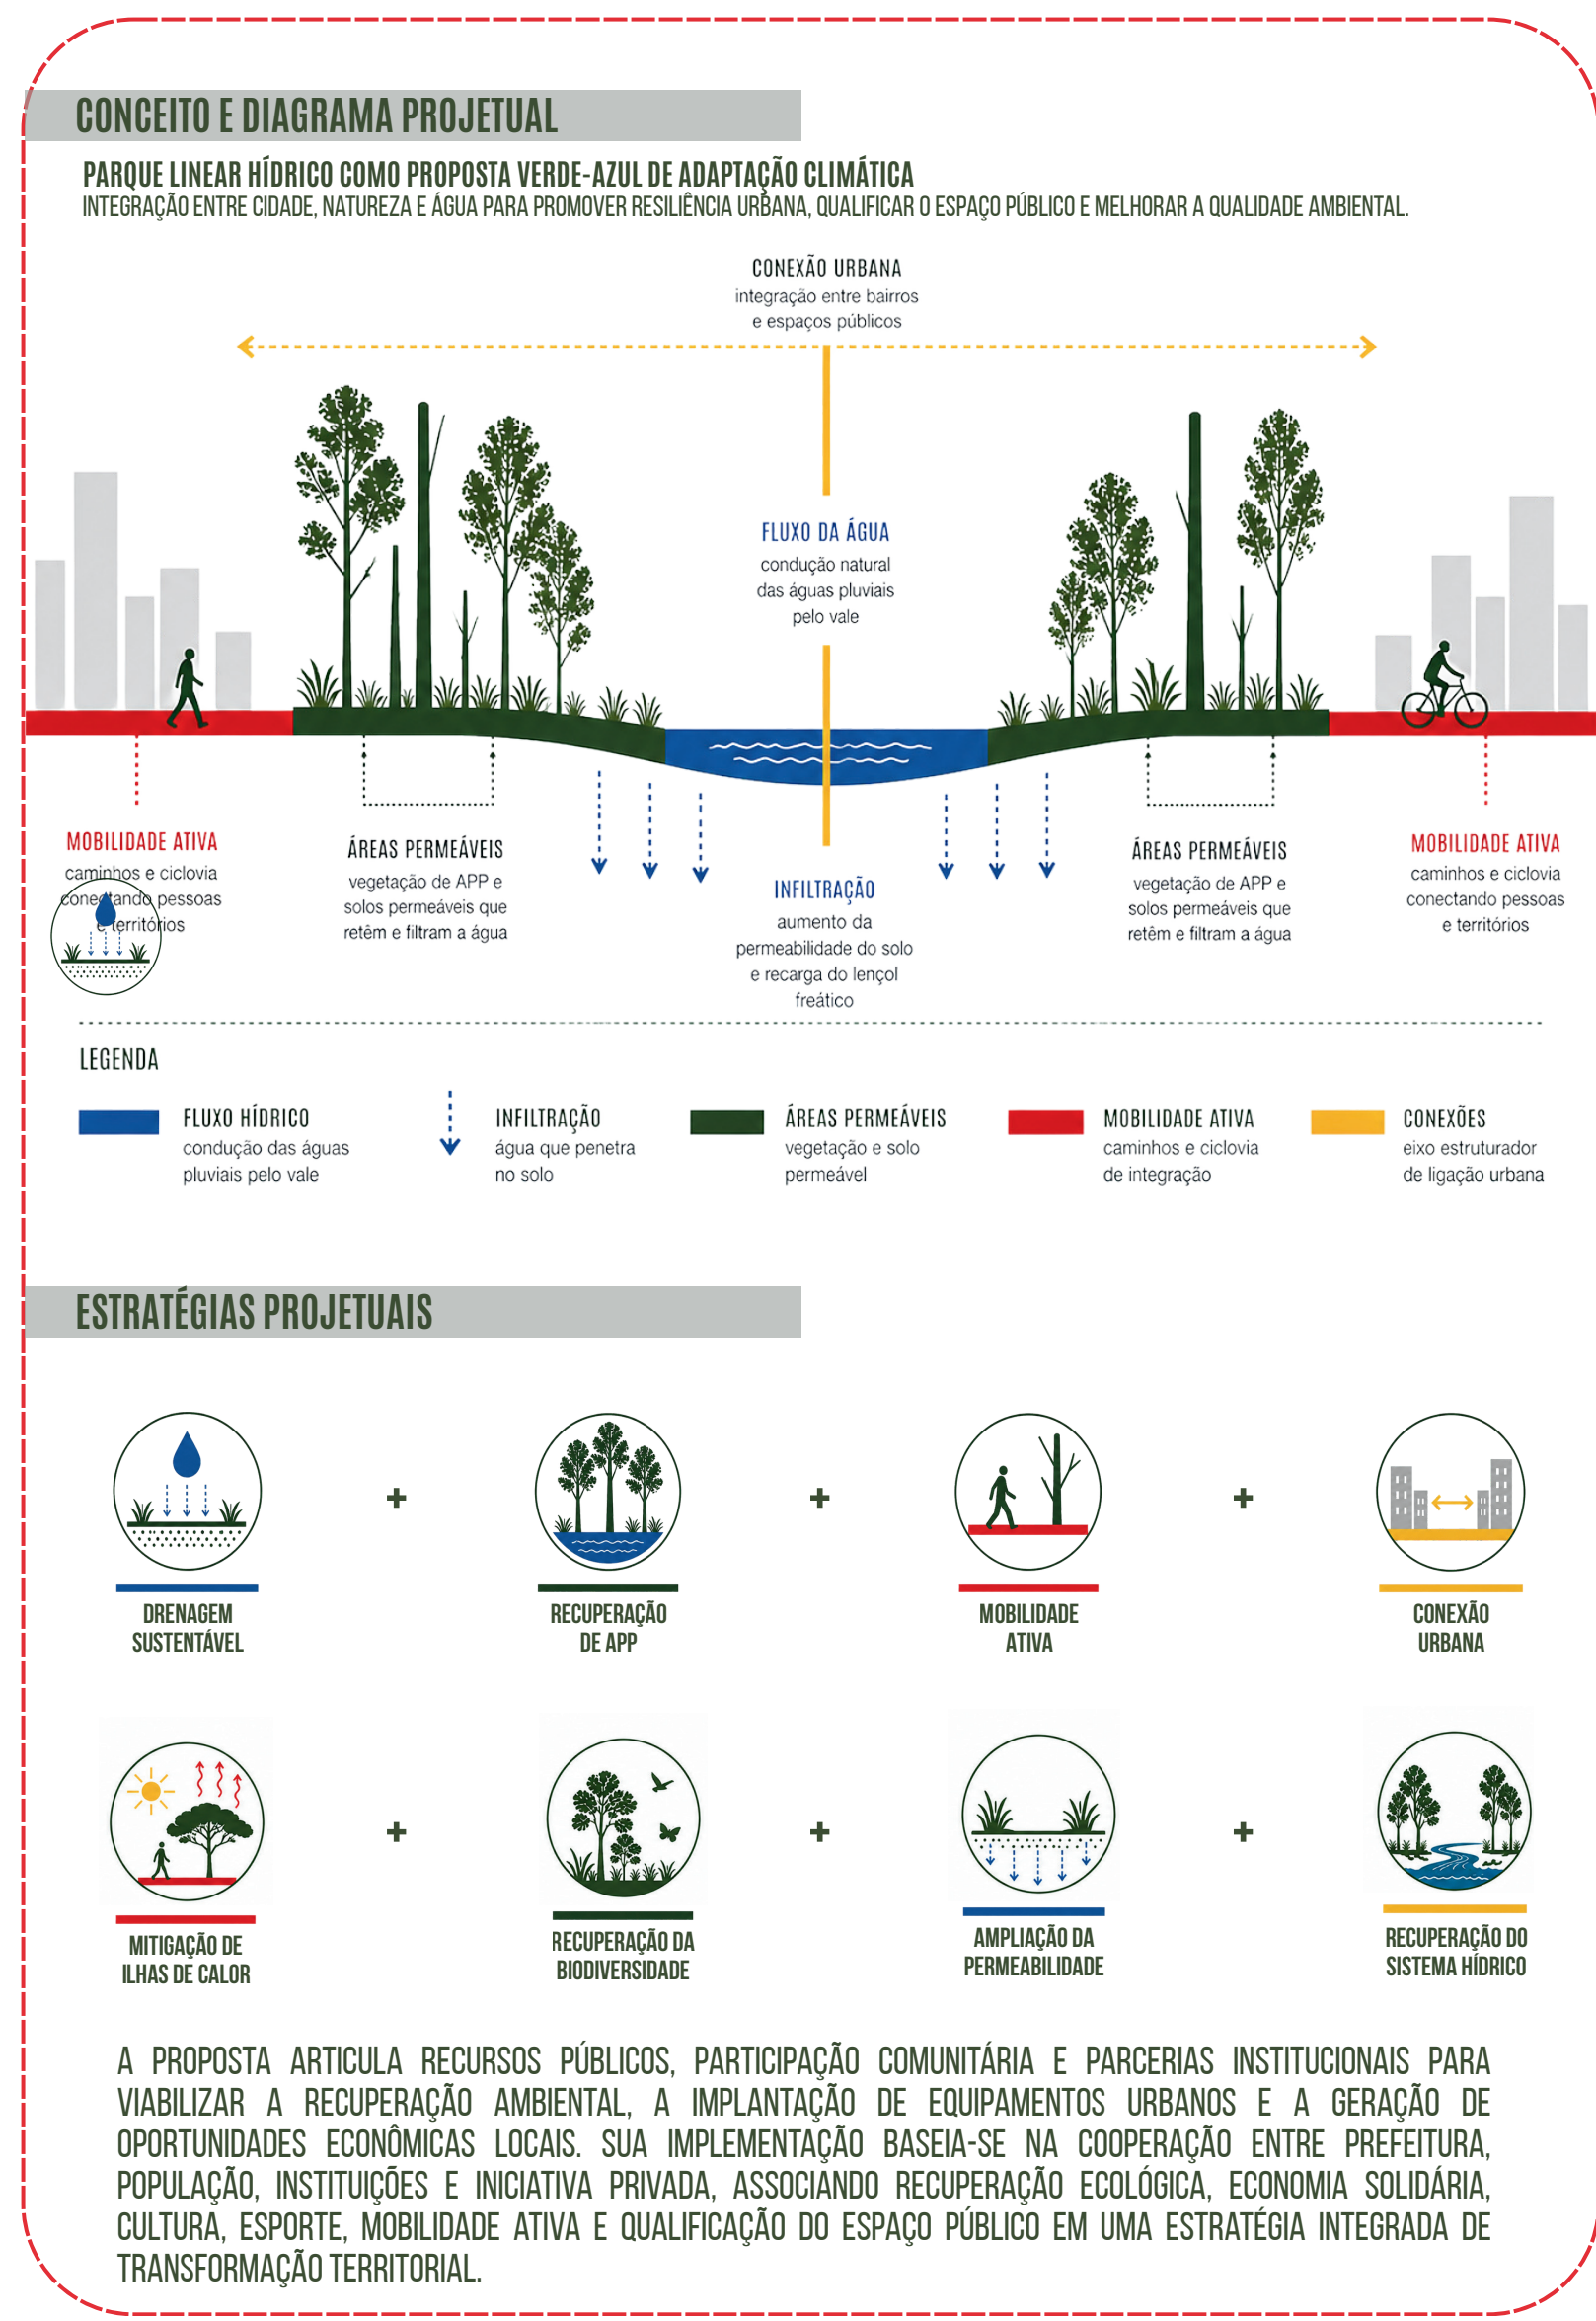 

PROGRAMA DE NECESSIDADES			
SETOR	ÁREA TOTAL DO SETOR (M²)	SISTEMA PROGRAMÁTICO	AMBIENTE
SABIA (NORTE)	112.262,16	ECONOMIA SOLIDÁRIA + ATIVAÇÃO URBANA	MÓDULOS COMERCIAIS
			16 estruturas flexíveis destinadas a empreendedores locais, promovendo economia solidária e ativação contínua do parque. Duas tipologias modulares: 13,69 m² e 29,6 m².
			MÓDULOS DE APOIO
			Áreas de serviço, núcleo ambulatório e apoio operacional.
		INFRAESTRUTURA AMBIENTAL + USO SOCIAL	ESPAÇO PET
			Área permeável de convivência integrada ao corpo e à vegetação de drenagem, fortalecendo o uso social e ambiental do fundo de vale.
			PLANTIO COMUNITÁRIO
			Espaço de cultivo coletivo voltado à educação ambiental, convivência comunitária e abastecimento dos módulos comerciais e da comedoria.
			ECOPONTO
			Equipamento destinado à triagem de resíduos e entulhos, reduzindo descartes irregulares e incentivando práticas sustentáveis no território.
UIRAÇU (CENTRAL)	91.314,26	CULTURA + PERMANÊNCIA	PASSARELA / OBSERVATÓRIO
			Estrutura elevada de contemplação e travessia que conecta as margens do parque e amplia a percepção da paisagem hídrica.
			DRIVE-IN MULTIFUNCIONAL
			Espaço cultural para cinema ao ar livre, shows, feiras e eventos coletivos, com 30 vagas amplas e sonorização individual.
			CABINE DE PROJEÇÃO
			Estrutura técnica de suporte ao funcionamento do núcleo cultural do drive-in.
			COMEDORIA + APOIO PÚBLICO
			Estruturas integradas de alimentação, bilheteria e sanitários voltadas ao suporte das atividades culturais e coletivas.
		ESPORTE + BEM-ESTAR	ESPAÇO ABERTO PARA ATIVIDADES LIVRES
			Área gramada destinada a práticas coletivas como yoga, dança e atividades de permanência e bem-estar.
JANDAIA (SUL)	30.546,50		QUADRA POLIESPORTIVAS
			Complexo esportivo multifuncional inspirado nas quadras do SESC Guarulhos, permitindo diferentes modalidades esportivas e uso comunitário.
			PLAYGROUND COM URBANISMO TÁTICO
			Espaço lúdico e educativo voltado à infância, incorporando elementos de urbanismo tático e ativação do espaço público.
			LAGO VIVO
			Espelho d'água estruturador do parque, integrado ao sistema de drenagem sustentável e à recuperação ecológica do fundo de vale. Atua como elemento paisagístico, ambiental e climático.
			ESTRUTURA SOBRE O LAGO
			Plataforma elevada da circulação e permanência que amplia a relação entre água, paisagem e contemplação, conectando as margens do parque.
			PONTO DA FILOSOFIA
			Espaço de encontro e reflexão junto à queda d'água do Lago Vivo, articulando contemplação, paisagem e atividades culturais em parceria com instituições de ensino.
JANDAIA (SUL)	30.546,50		ÁREA DE ESTUDOS
			Espaço aberto integrado à Escola Estadual Deputado Cantídio Sampaio, equipado para atividades educacionais, permanência e aprendizagem coletiva.
			ESPAÇO FILME
			Estrutura de exibição audiovisual voltada à difusão de conteúdos sobre urbanismo, território e novas formas de vivência coletiva.
			PISTA DE SKATE "JHULLA RAYSSA MENDES LEAL"
			Equipamento esportivo voltado à juventude periférica, incentivando práticas urbanas e ocupação ativa do espaço público.
			QUADRA DE BEACH SPORTS
			Conjunto de quadras de areia destinadas ao lazer ativo, esporte coletivo e convivência comunitária.
			MÓDULOS DE APOIO
			Estruturas distribuídas ao longo do setor com sanitários, áreas de serviço, apoio esportivo e núcleo ambulatório, garantindo suporte às atividades do parque.
JANDAIA (SUL)	30.546,50		FORTE INTERATIVA - DECK
			Espaço lúdico de interação com a água, associado a áreas de permanência e descanso voltadas ao convívio coletivo e conforto ambiental.
			PISTA DE COOPER
			Percursos esportivos integrados ao eixo verde-azul do parque, promovendo mobilidade ativa, bem-estar e conexão territorial ao longo de aproximadamente 250 m.
			GINÁSIO PASCHOAL THOMEU (THOMEUZÃO)
			Equipamento esportivo e comunitário requalificado e integrado ao parque, ampliando seu papel como centro esportivo, cultural e social do território.
			MÓDULOS COMERCIAIS
			Estruturas destinadas a pequenos empreendedores locais, promovendo ativação urbana e continuidade do sistema de economia solidária implantado no parque.
			MÓDULOS DE APOIO
			Estruturas distribuídas ao longo do setor com bicicletário, sanitários, almoxarifado e apoio operacional voltados aos usuários e às atividades esportivas do Thomeuzão.