



CENTRO DE APOIO E ACOLHIMENTO PARA CRIANÇAS E ADOLESCENTES VÍTIMAS DE VIOLÊNCIA FÍSICA E SEXUAL

UMA ABORDAGEM MULTIDISCIPLINAR

SETOR CLÍNICA


O setor Clínico conta com atendimento ambulatorial, coleta de exames simples, medicação intravenosa, ultrassonografia, internação de baixa complexidade e perícia médica (com encaminhamento ao IML para análise). Casos que demandem UTI, Ressonância Magnética ou Tomografia Computadorizada são encaminhados via ambulância para o **Hospital Regional de SJC**, localizada a apenas 12 minutos de carro, através de uma rota livre de avenidas de alto fluxo e congestionamentos.

Através de suas **formas e elementos**, o edifício busca **desmistificar** a atmosfera incômoda tradicionalmente associada aos hospitais. A setorização foi projetada a favor dessa premissa: aproveitando a **morfologia linear** do edifício, as alas de tratamento mais intenso ficam distantes do acesso principal, sendo alcançadas exclusivamente por pacientes que necessitam desses cuidados específicos.

O interior do edifício convida o uso de **outras cores** além do branco (apesar de evitar as cores vermelho e roxo que podem ser associadas à agressão), para **quebrar a sensação de hospital** e dispensar os pensamentos dos motivos que levaram o paciente até ali.



A parede de **Beehive** que separa o pátio da clínica garante privacidade entre os ambientes sem romper a integração sensorial. Além de transmitir suavemente o som da água, o sistema atua como elemento bioclimático passivo, evitando o uso de ar condicionado: a combinação entre **ventilação natural e resfriamento evaporativo** reduz a temperatura do ar antes de sua entrada na edificação, contribuindo para o **conforto ambiental** e para a experiência de acolhimento do espaço. O sistema, criado pelo escritório indiano Ant Studio, é composto de **cilindros de barro** molhados constantemente com **água captada da chuva** e armazenada em cisterna.

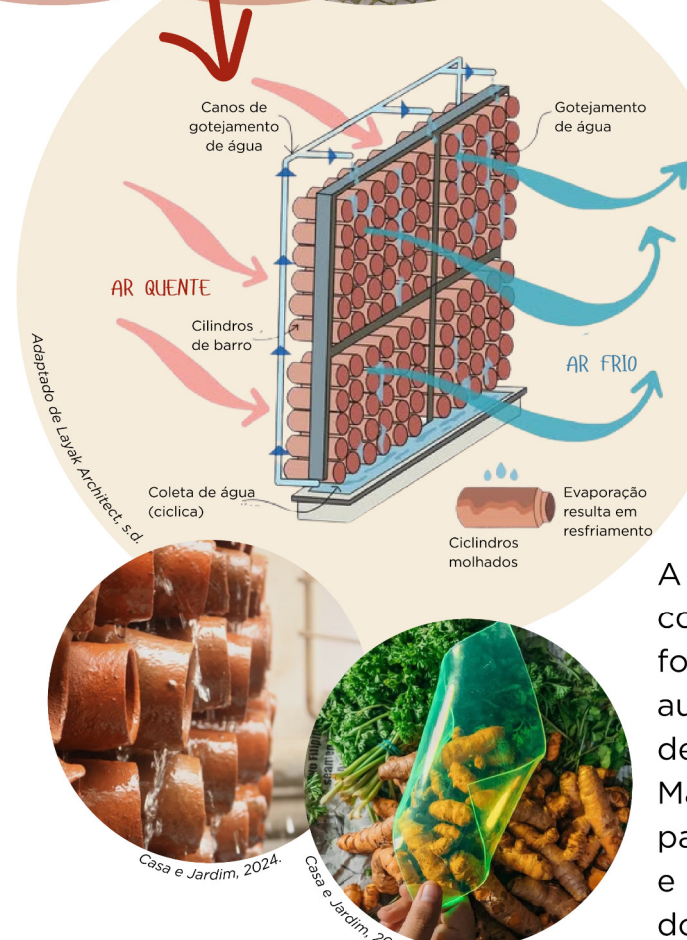

SETOR PSICOLOGIA

O edifício de Psicologia foi concebido como um espaço terapêutico flexível e acolhedor, capaz de abrigar **diferentes modalidades** de atendimento, desde terapias convencionais até **práticas integrativas**. Os consultórios amplos e adaptáveis permitem múltiplas configurações de uso, favorecendo **abordagens multidisciplinares e personalizadas** para cada paciente.

Os atendimentos extrapolam os limites internos da edificação e se estendem ao **pátio terapêutico central**, concebido para integrar natureza e cuidado. O espaço conta com horta mandala, circuito paisagístico sensorial e composteira de uso coletivo, promovendo experiências de reconexão, **educação ambiental** e bem-estar emocional.

O pátio interno reforça o conceito de "ilha protetiva natural", criando a sensação de adentrar uma pequena **floresta** em meio à cidade. Previsto como um núcleo de **reflorestamento** com espécies nativas, o ambiente **estimula os sentidos** por meio da vegetação, das texturas, dos aromas e da presença constante da água.

A abertura zenital do setor conta com sistema de placas fotovoltaicas **AuREUS**, de autoria do estudante filipino de engenharia Carvey Ehren Maigue, que são criadas a partir de **materiais orgânicos** e geram 30% mais energia do que as placas convencionais.



SETOR AS

O edifício de Assistência Social e Jurídico possui **implantação invertida**, com acesso principal pelo Pavimento 1, conectado diretamente ao estacionamento do setor. O programa é composto por salas de atendimento destinadas à **atuação integrada** de conselheiros tutelares, delegados, advogados, polícia científica e representantes das secretarias de Saúde, Educação e do CMDCA.

Para promover um atendimento mais humanizado, as salas do térreo possuem acesso a uma **área verde** com circuito paisagístico que amplia as possibilidades de acolhimento e atendimento. Os ambientes foram dimensionados para incorporar mobiliário e equipamentos infantis, adequados às necessidades do público atendido. Na área de espera, uma grande abertura visual conecta os usuários ao pátio interno, trazendo **iluminação natural** e proximidade com a natureza.


Anexo ao edifício, o **dormitório temporário** acolhe crianças e adolescentes por até 48 horas, período necessário para definição judicial de encaminhamento pela Vara da Infância em situações de vulnerabilidade e proteção emergencial. Assim como o setor clínico, o interior do edifício é pensado de forma que seja atrativo ao público infantojuvenil, contando com mobiliário e decorações temáticas para distração.

SETOR COMUNIDADE




O setor Comunidade foi concebido como um espaço de **integração social, educação e fortalecimento de vínculos**, convidando a população a participar ativamente de atividades culturais, recreativas e formativas. O edifício abriga áreas de recreação infantil, espaços de descanso e convivência, sala de estudos com acesso à internet, **auditório** para eventos e audiências públicas, além de salas multiuso destinadas a cursos, palestras, workshops e ações de **capacitação profissional e comunitária**. A proposta incentiva o uso contínuo do espaço pela população, fortalecendo o sentimento de pertencimento e **ampliando o diálogo entre comunidade e instituição**.

A proposta busca ampliar o acesso à informação e incentivar a **conscientização** sobre direitos, proteção infantojuvenil e **fortalecimento familiar**, em consonância com os princípios previstos no ECA. Dessa forma, o setor atua como **ponte** entre o centro e a sociedade, promovendo acolhimento, participação coletiva e **transformação social**. O espaço também funciona como suporte para ações comunitárias e iniciativas de assistência social desenvolvidas em parceria com diferentes profissionais e instituições.


A volumetria do edifício se destaca pela aplicação da camada de **Beehive** na fachada, cuja forma orgânica remete simbolicamente a um **abraço**. Além de contribuir para o conforto térmico e luminoso, o sistema cria uma barreira vegetal integrada aos ambientes internos. As amplas aberturas permitem iluminação natural, **ventilação cruzada** e constante relação visual com os jardins, reforçando a sensação de acolhimento e bem-estar.

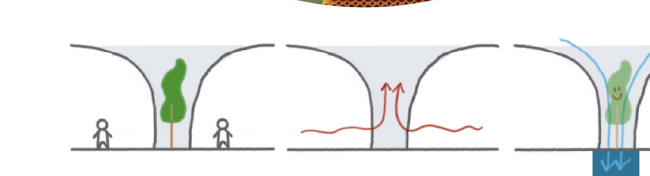

Um grande funil, monumental propositalmente para trazer a atenção dos usuários para o edifício, foi projetado para captação de água da chuva e conforto térmico através de efeito chaminé.

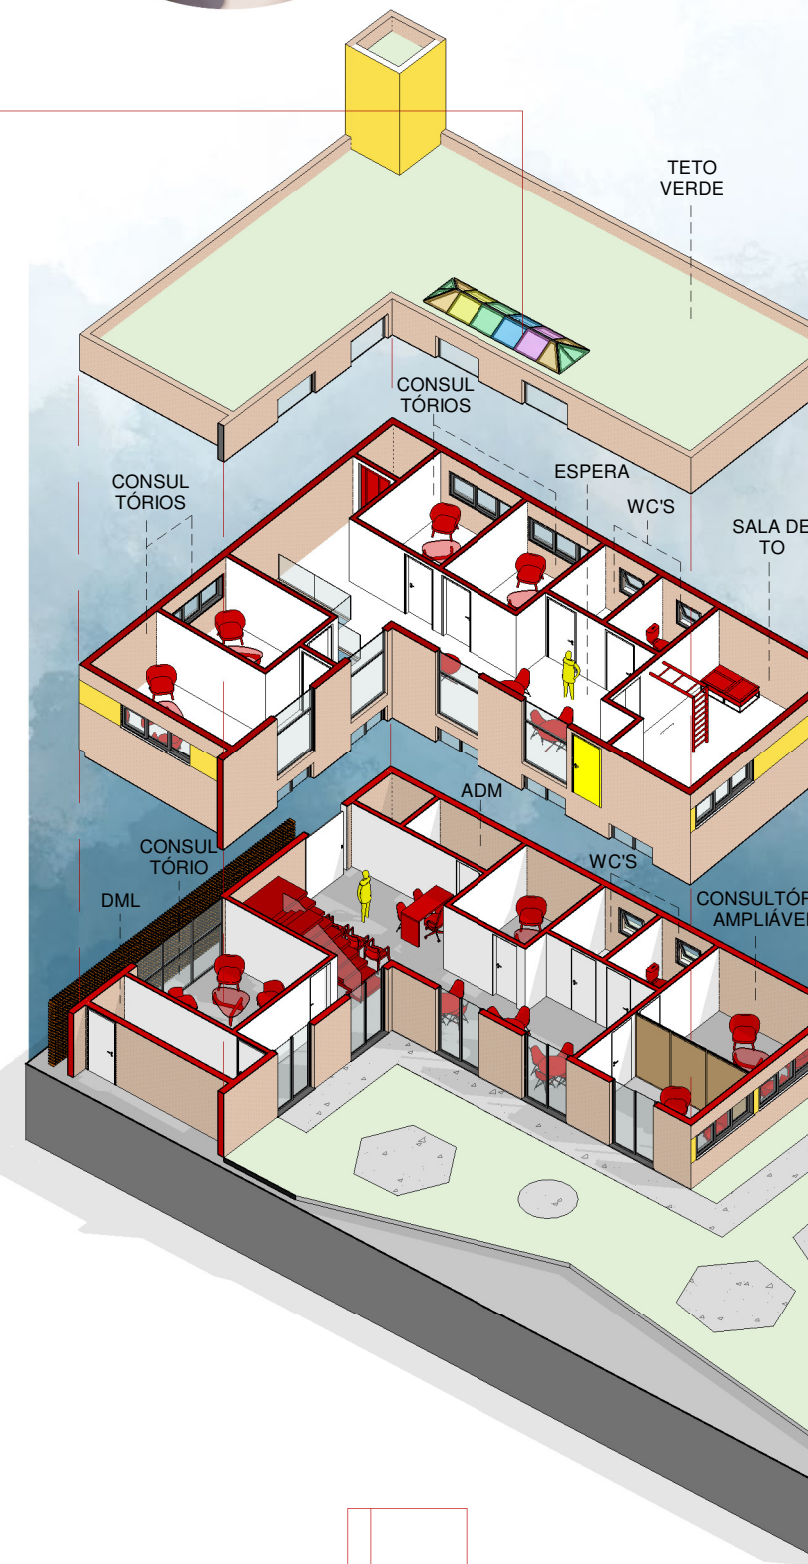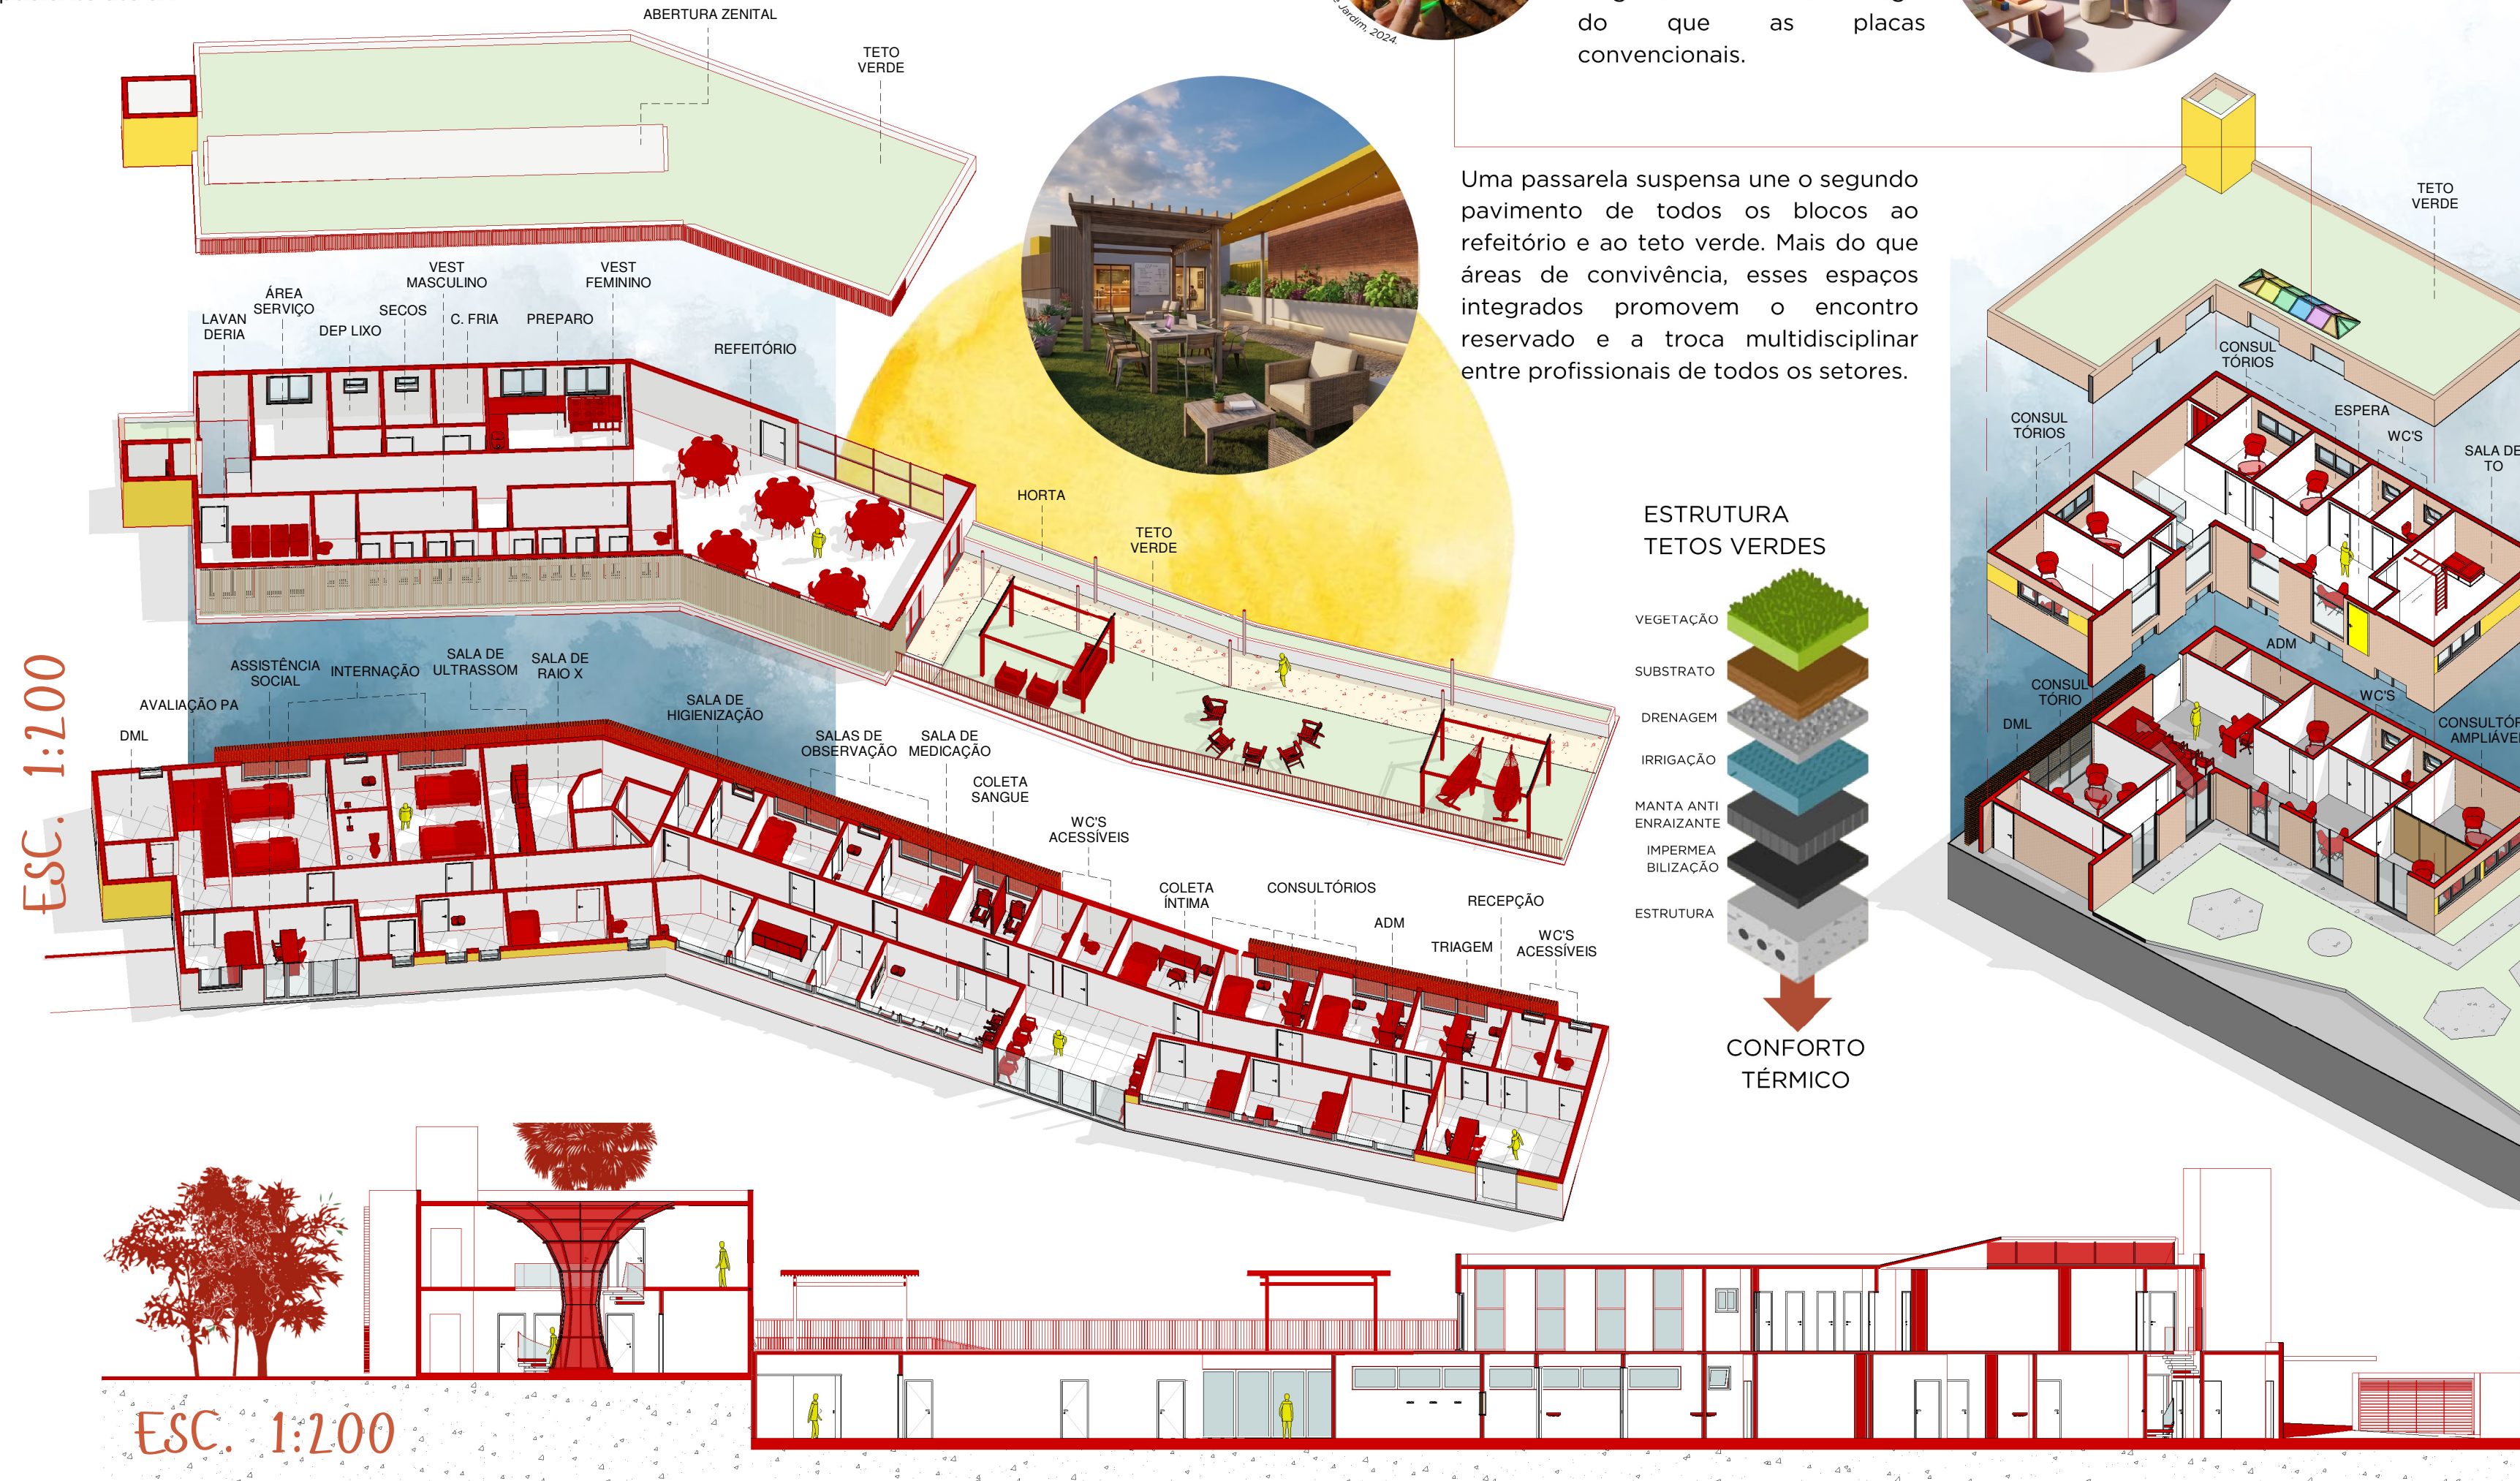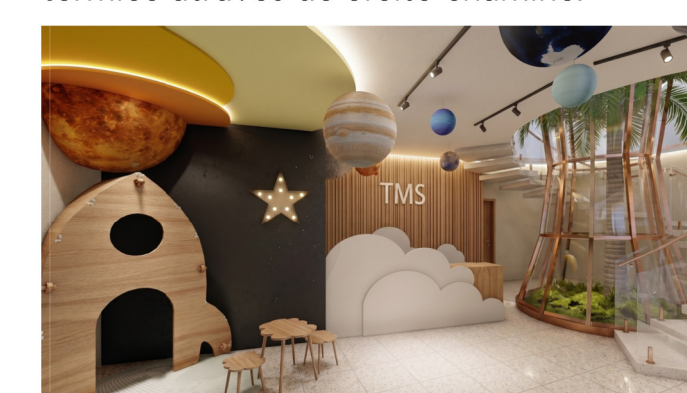

ESC. 1:200

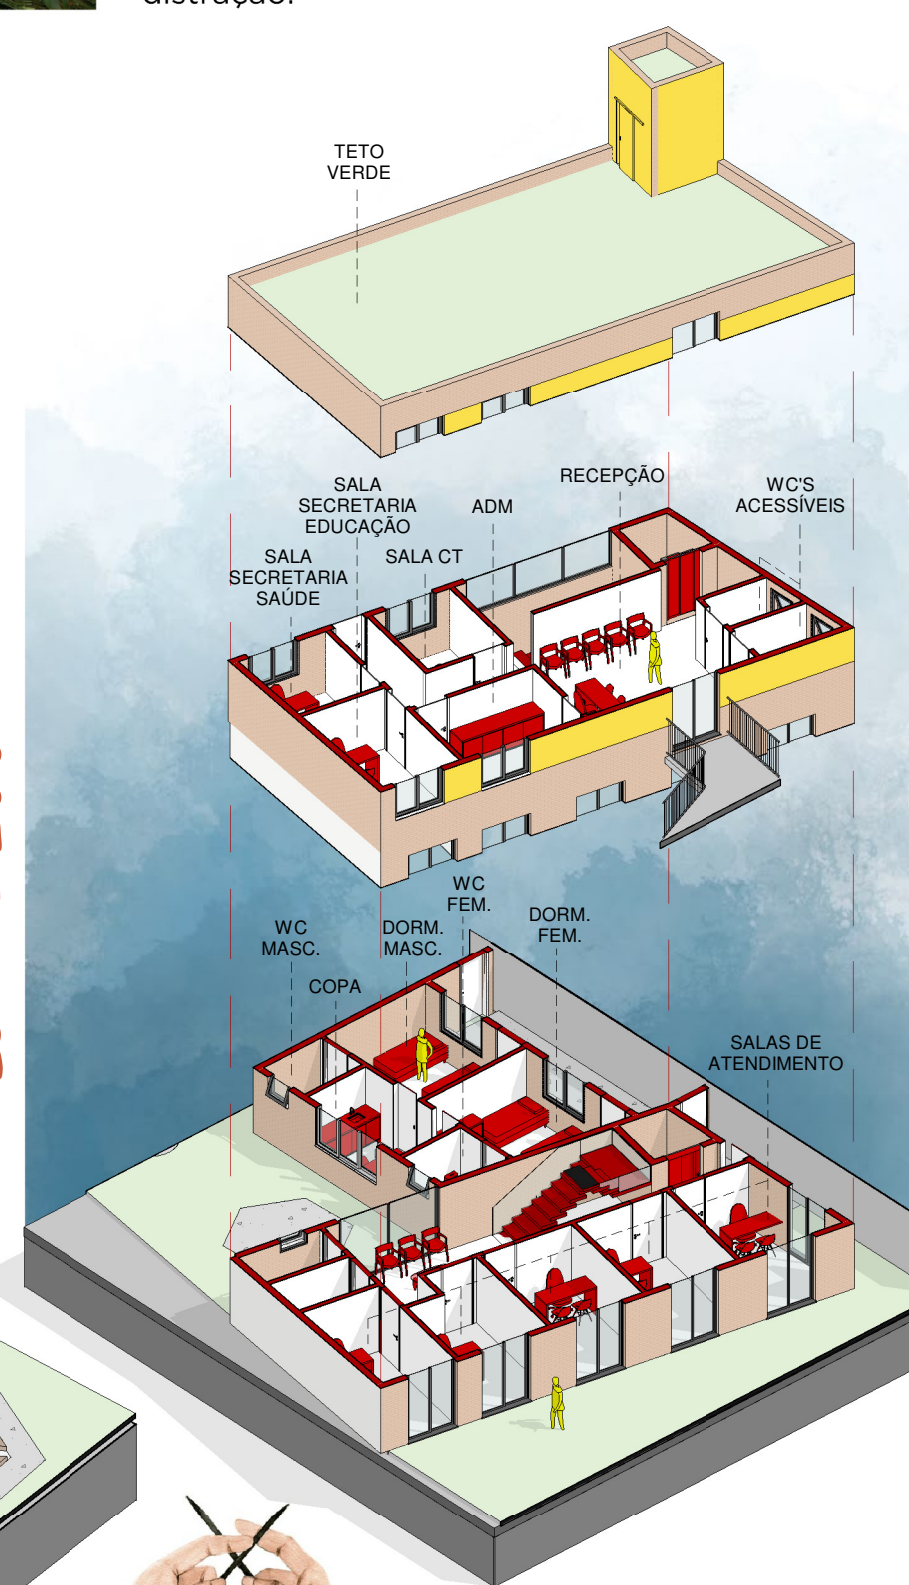

ESC. 1:200

