


A configuração espacial do Eco Parque Tecnológico foi desenvolvida a partir de percursos fluidos e espaços interligados, promovendo continuidade entre áreas internas e externas.

A arquitetura organiza-se por meio de formas orgânicas e circulações elevadas que acompanham a topografia natural, criando diferentes experiências de permanência, contemplação e interação.




Os vazios centrais e aberturas zenitais favorecem relações visuais entre os pavimentos, ampliando a percepção de integração e estimulando conexões entre usuários, natureza e espaços coletivos.

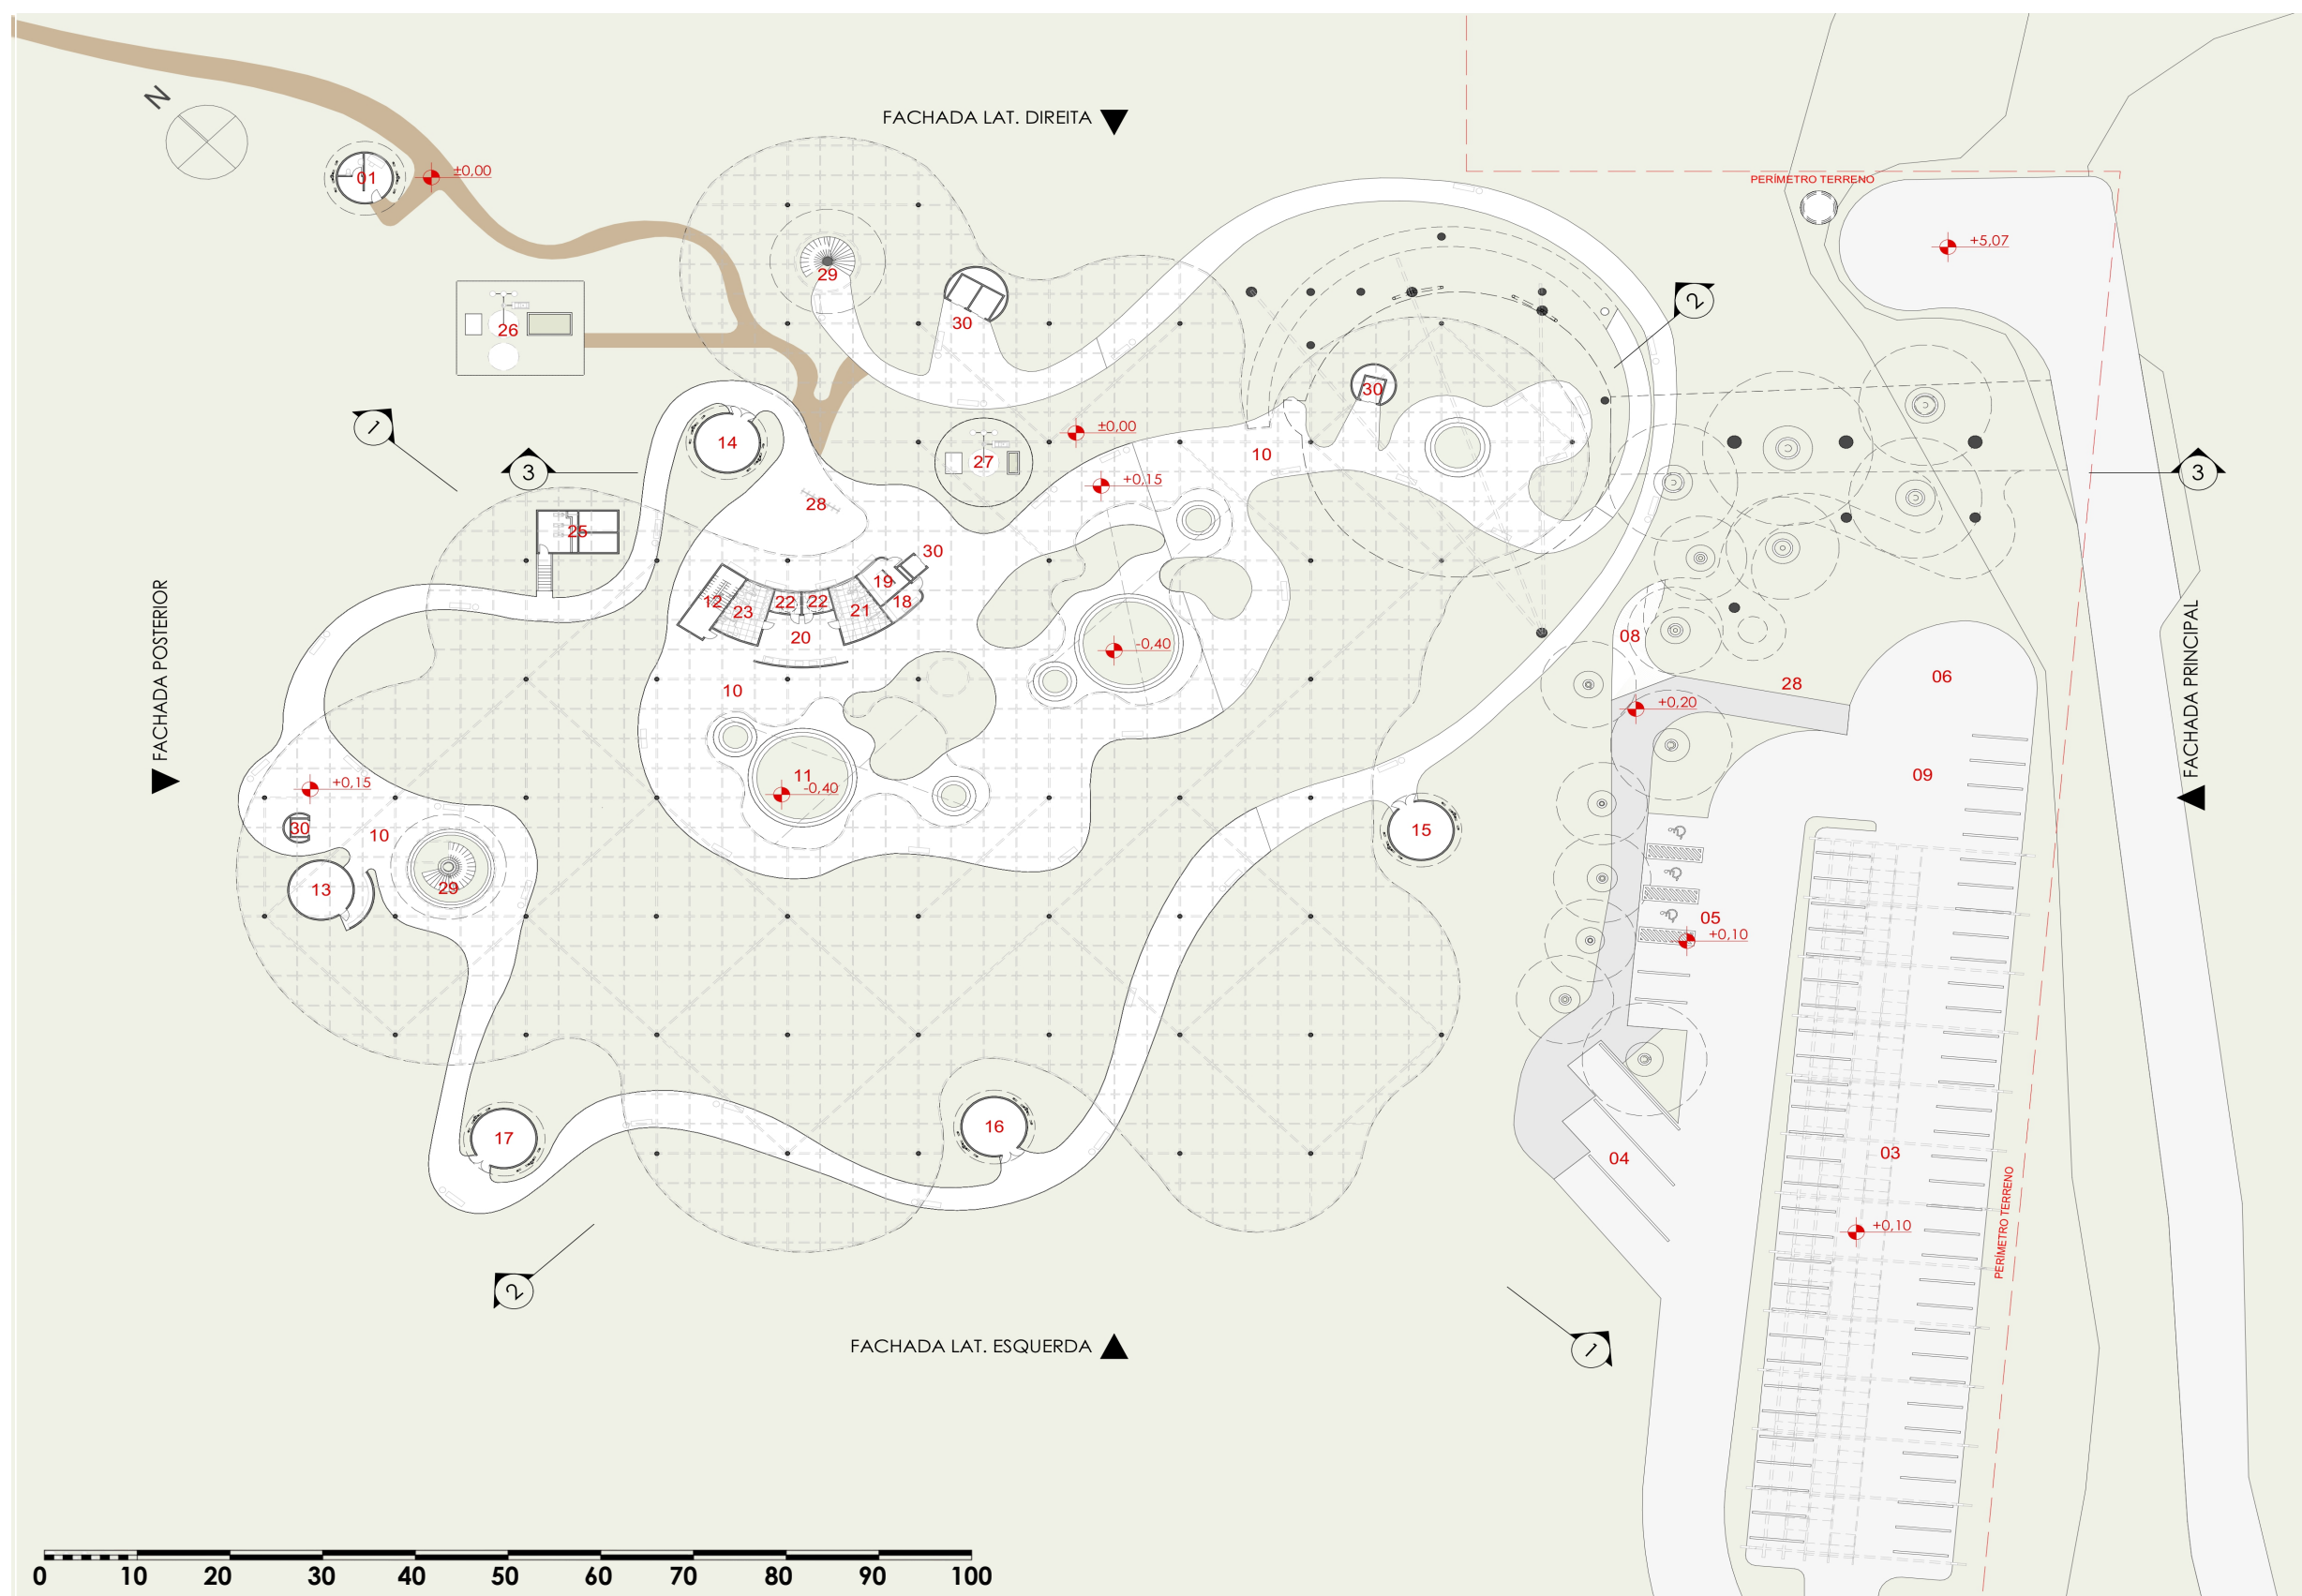


CORTE PAVIMENTO INFERIOR

- | | | | |
|-------------------------|--------------------------|----------------------------------|-----------------------------------|
| 01 GUARITA TRILHA | 10 PAV. DRENANTE | 19 DML | 27 BIODIGESTOR RESÍDUOS ORGÂNICOS |
| 02 GUARITA ESTAC. | 11 ANFITEATRO | 20 LAVATÓRIO | 28 BICICLETÁRIO |
| 03 ESTACIONAMENTO | 12 ESCADA EMERGÊNCIA | 21 WC FEM. | 29 ESCADA |
| 04 ESTAC. ÔNIBUS | 13 LABORATÓRIO DE TESTES | 22 WC PCD | 30 ELEVADORES |
| 05 ESTAC. IDOSO E PCD | 14 ESTUFA VERÃO | 23 WC MASC. | 31 ELEVADORES |
| 06 ESTAC. FOOD TRUCK | 15 ESTUFA PRIMAVERA | 24 RESERVATÓRIO DE ÁGUA | 32 ELEVADORES |
| 07 ACESSO TRILHA | 16 ESTUFA INVERNO | 25 RESERVATÓRIO DE ÁGUA DE REUSO | 33 ELEVADORES |
| 08 PASSARELA ACESSO | 17 ESTUFA OUTONO | 26 BIODIGESTOR ESGOTO SANITÁRIO | 34 ELEVADORES |
| 09 PAV. DRENANTE ESTAC. | 18 FRALDÁRIO | | 35 ELEVADORES |

DETALHAMENTO SEÇÃO

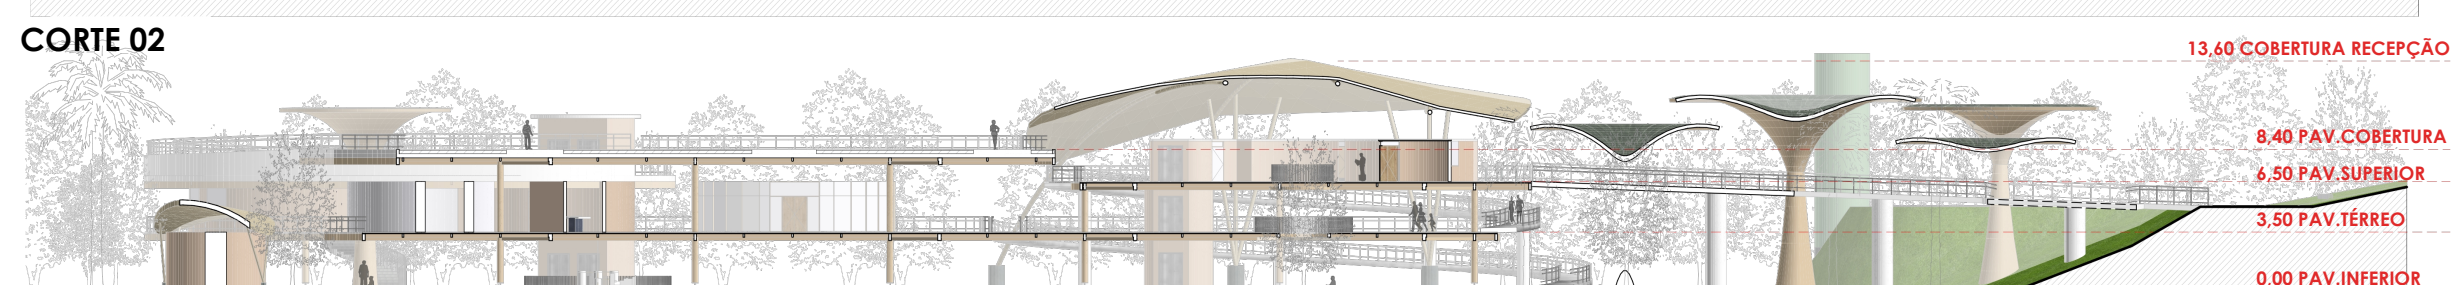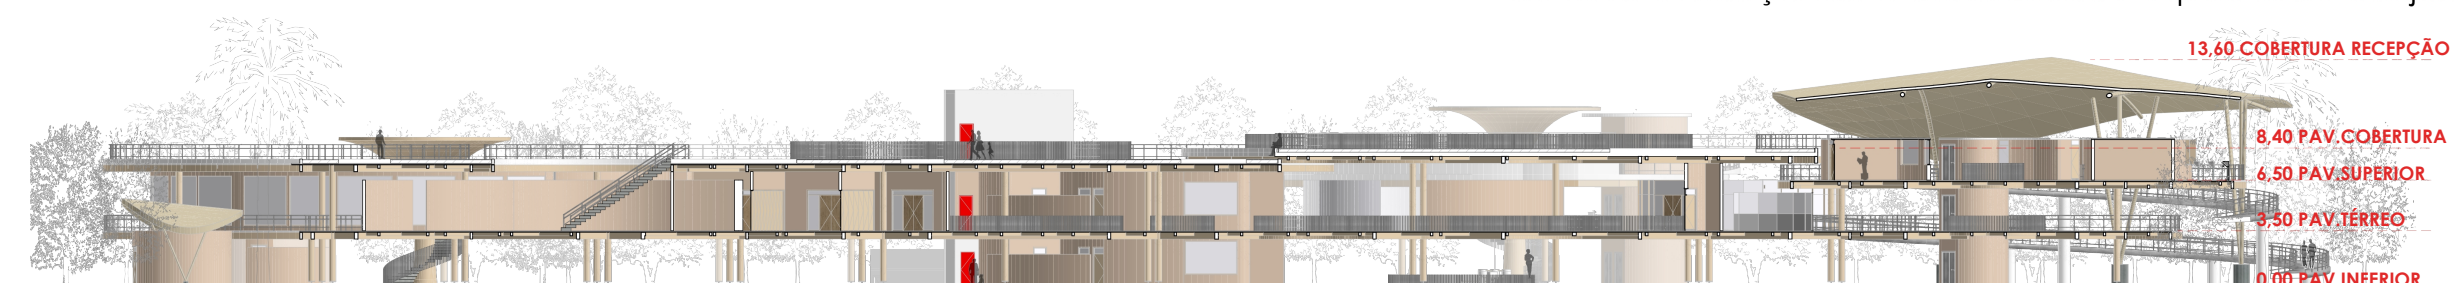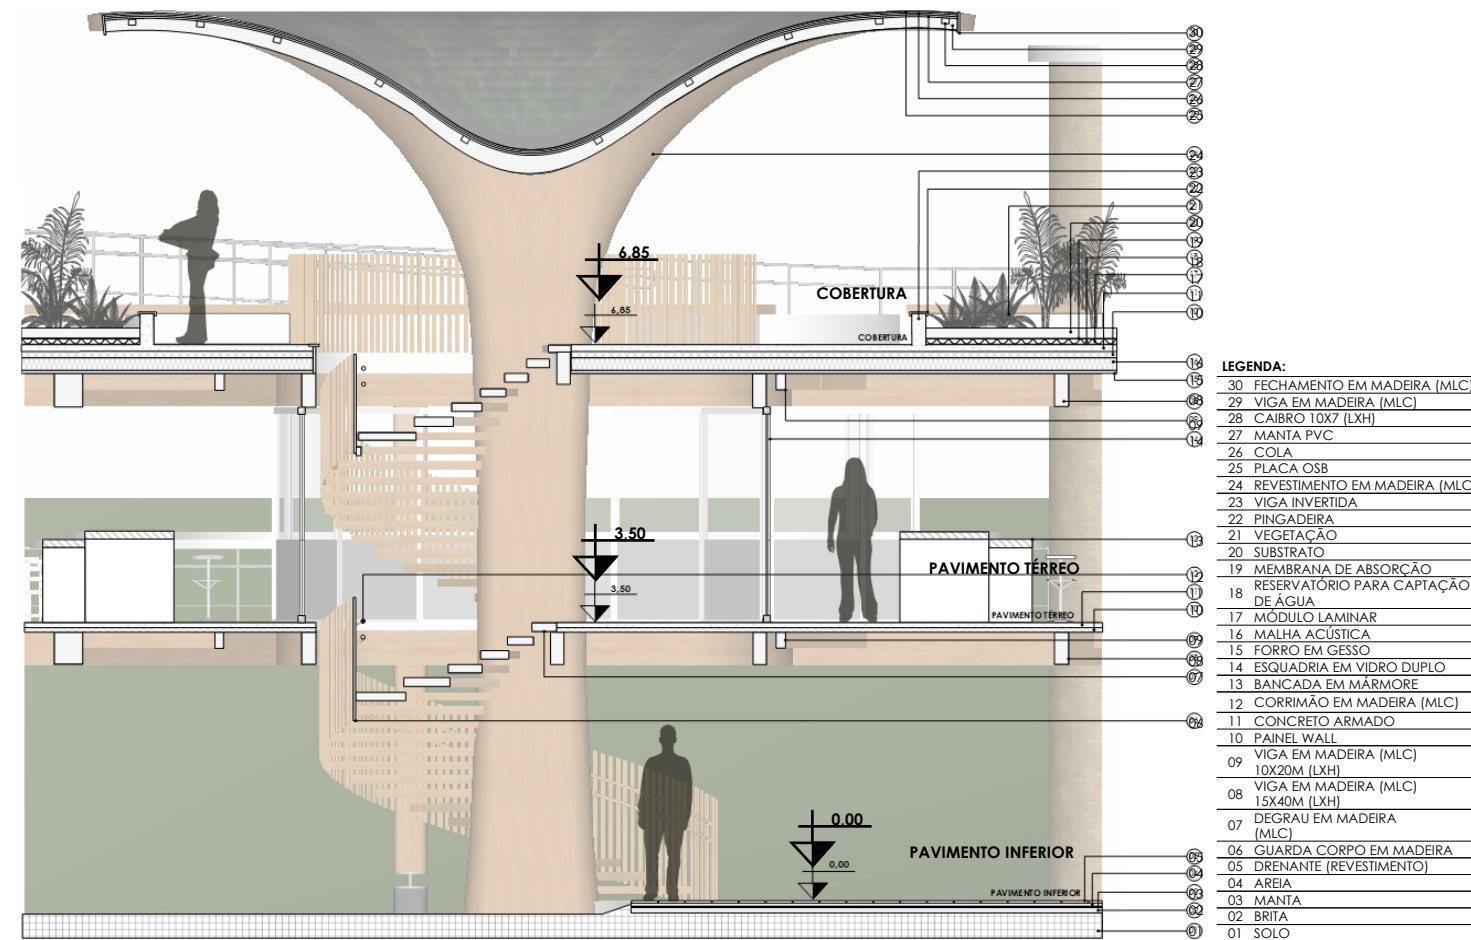

CORTE 03

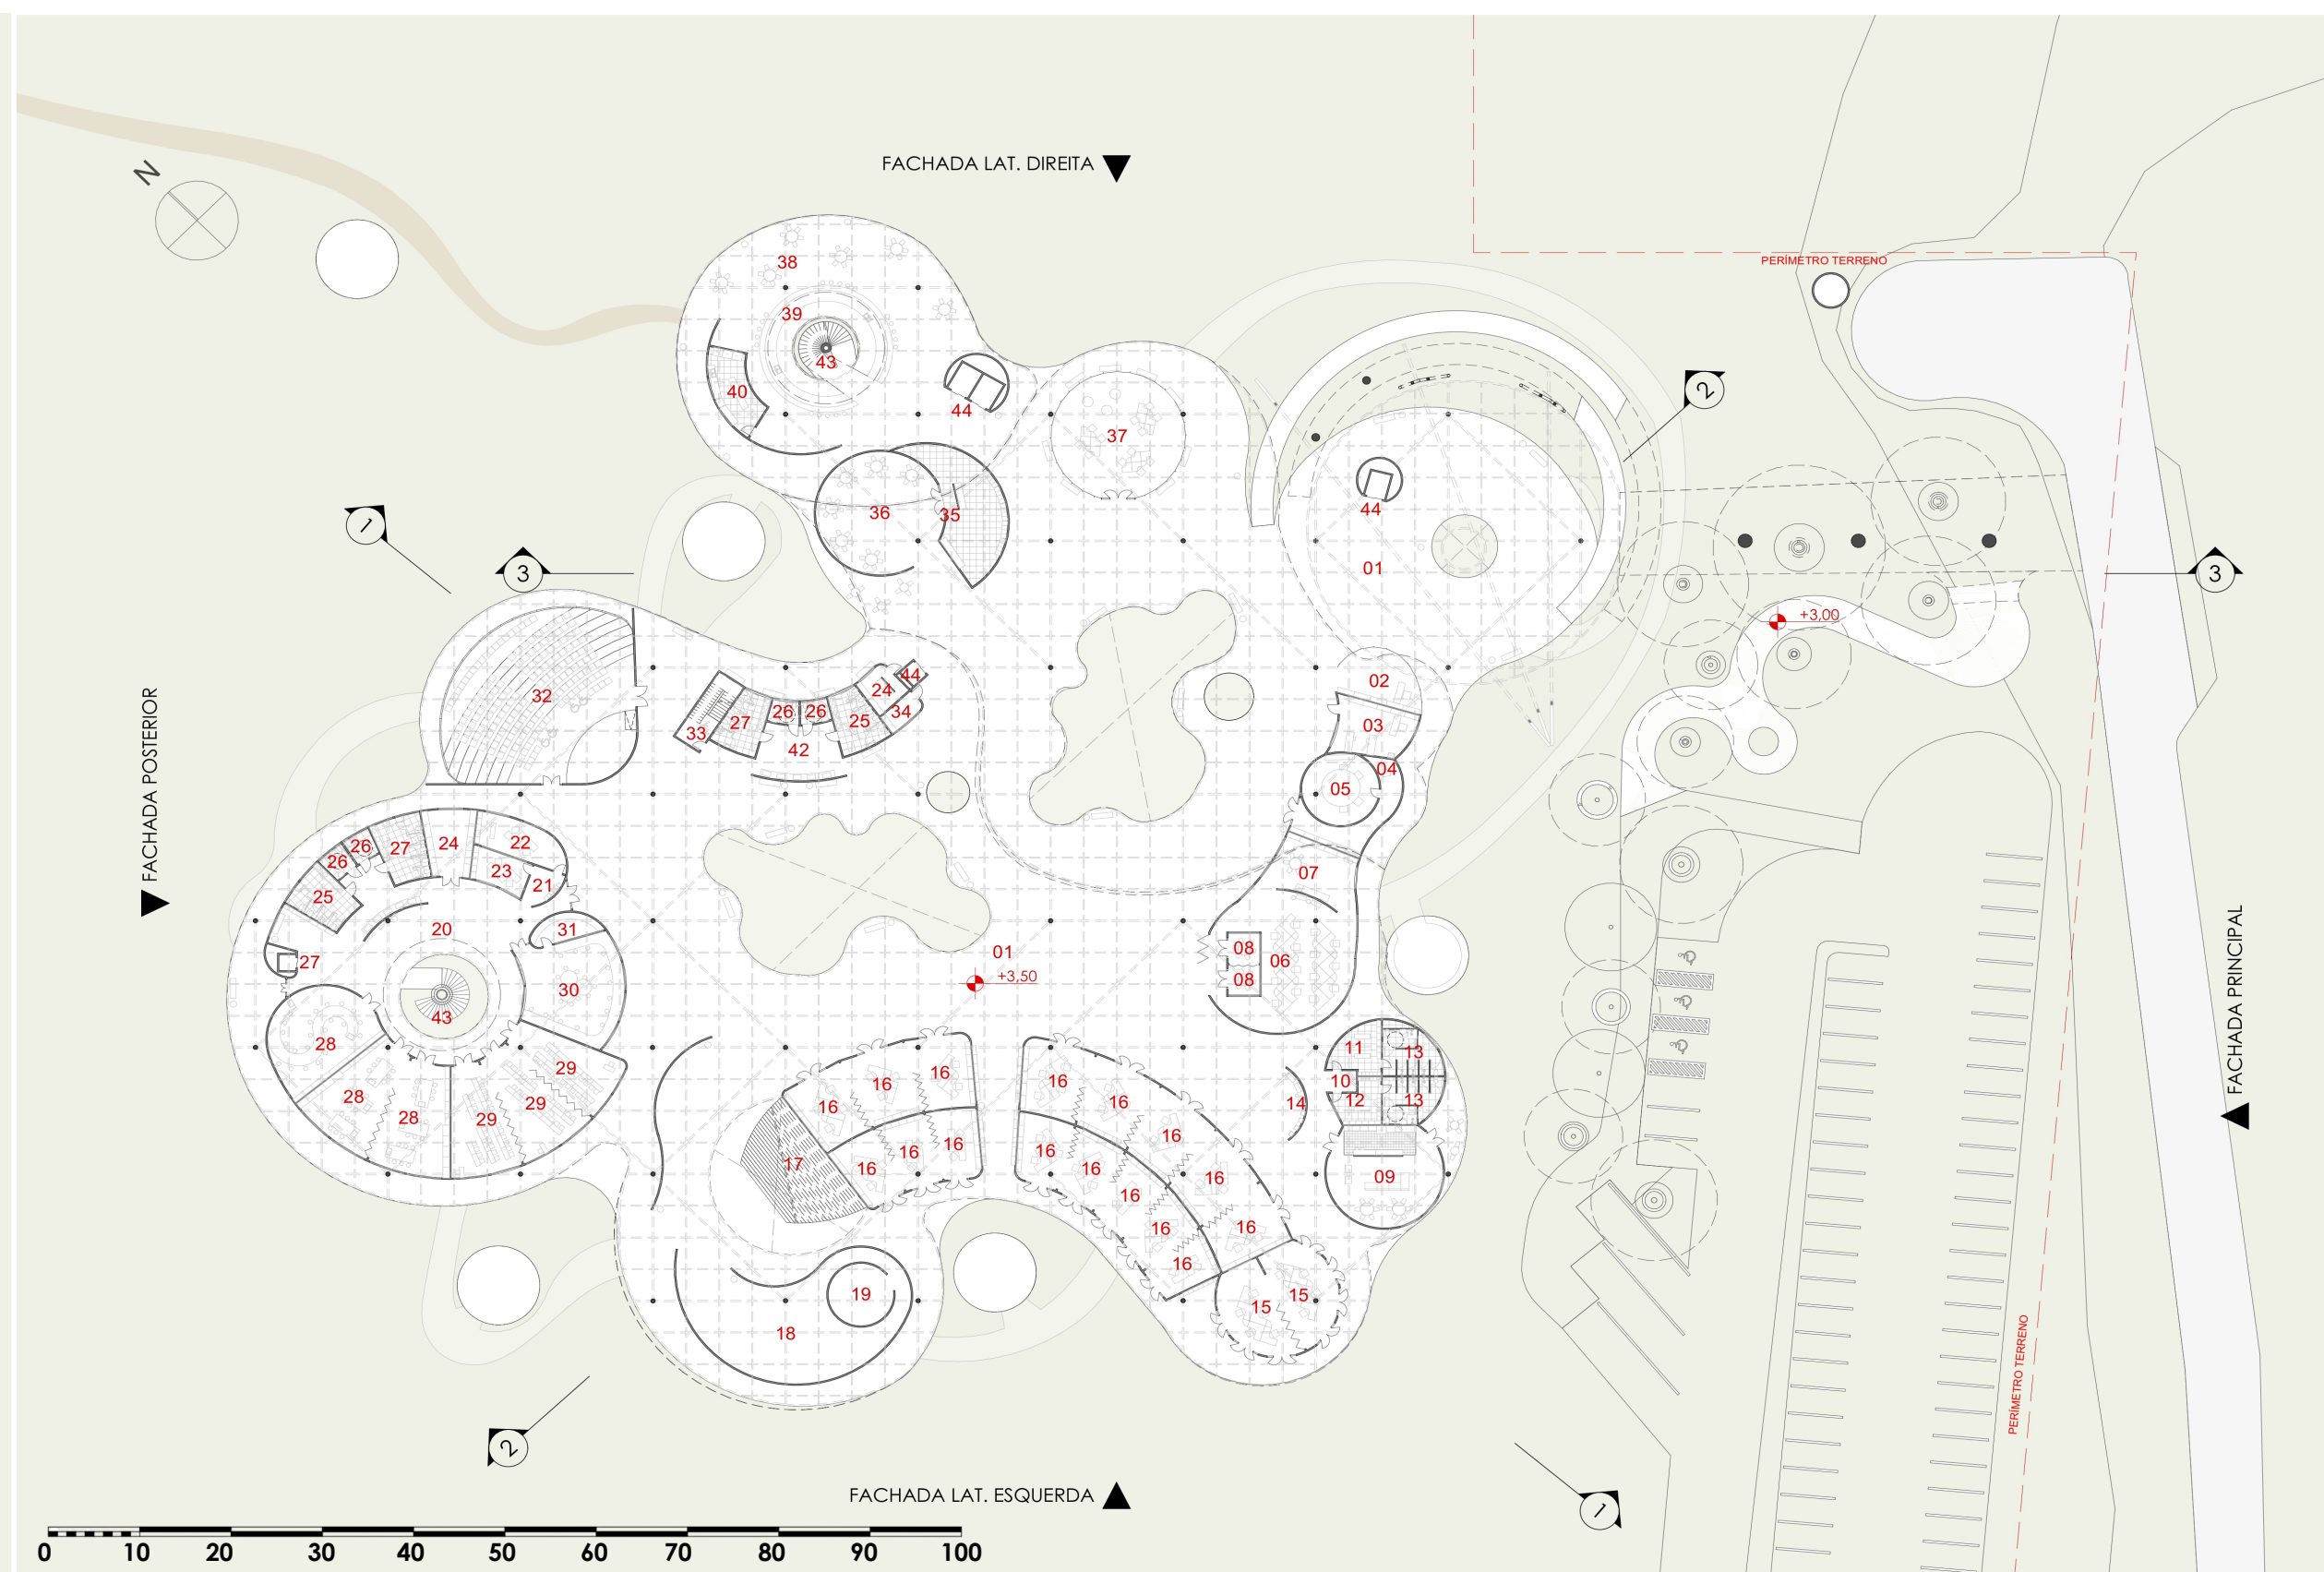

CORTE PRIMEIRO PAVIMENTO

- | | | | | |
|--------------------------|--------------------|-------------------------------|------------------|-----------------------|
| 01 CIRCULAÇÃO GERAL | 10 CIRC. VESTIÁRIO | 18 EXPOSIÇÃO | 27 WC MASC. | 36 COZINHA REFEITÓRIO |
| 02 BOMBEIRO | 11 VEST.FEM. | 19 REALIDADE VIRTUAL | 28 ELEVADOR | 37 REFEITÓRIO |
| 03 ENFERMARIA | 12 VEST.MASC. | 20 CIRCULAÇÃO LABORATÓRIOS | 29 LABORATÓRIO | 38 BIBLIOTECA |
| 04 CIRC.COMUNICAÇÃO | 13 ÁREA DE BANHO | 21 CIRCULAÇÃO | 30 CAPACITAÇÃO | 39 CIRC. CAFÉ |
| 05 COMUNICAÇÃO | 14 ÁREA DE BANHO | 22 APOIO TÉCNICO E MULTIMÍDIA | 31 FABLAB | 40 CAFÉ |
| 06 COWORKING | 15 ÁREA DE ESPERA | 23 CENTRAL DE DADOS/IT | 32 DML | 41 COZINHA CAFETERIA |
| 07 COZINHA COWORKING | 16 SALA DE REUNIÃO | 24 DML | 33 AUDITÓRIO | 42 RESERVATÓRIO |
| 08 SALA REUNIÃO | 17 SALA/ESCRITÓRIO | 25 WC FEM. | 34 ESCADA EMERG. | 43 ESCADA |
| 09 ÁREA DE DESCOMPRESSÃO | 26 WC PCD | | 35 FRALDÁRIO | 44 ELEVADOR |


A espacialidade do conjunto é definida pela continuidade entre percursos, vazios e áreas coletivas, promovendo relações fluidas entre os diferentes níveis da edificação. As formas orgânicas e as circulações elevadas estruturam uma arquitetura dinâmica e permeável, onde luz, vegetação e escala humana participam ativamente da construção da experiência espacial.



PASSEIO DO PAVIMENTO INFERIOR



RAMPA DE ACESSO AO EDIFÍCIO

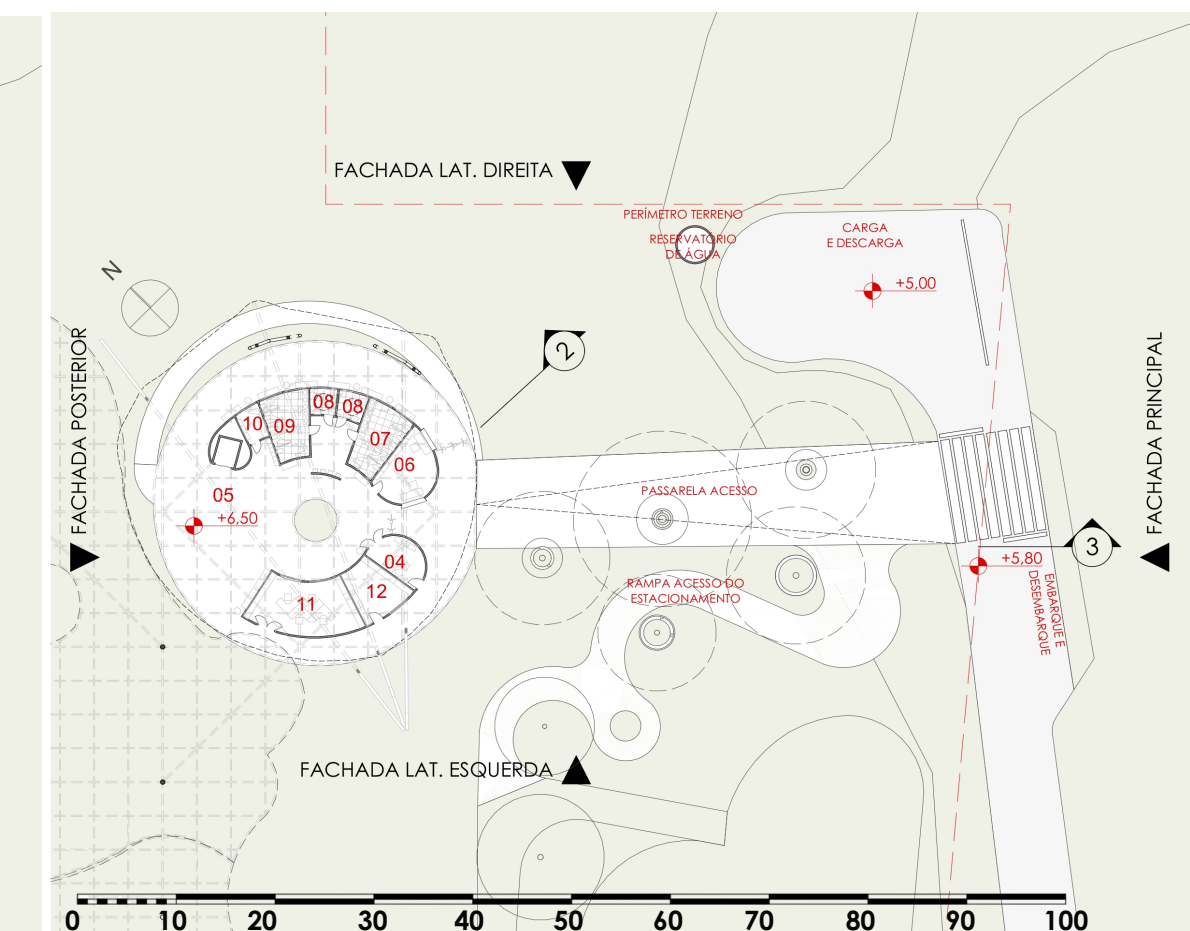

CORTE PAVIMENTO SUPERIOR



VISTA RAMPA DE ACESSO



VISTA SUPERIOR



VISTA PRIMEIRO PAVIMENTO



PREMIAÇÃO
CAU/SP

Prêmio de TCC e de Boas Práticas em Arquitetura e Urbanismo

Modalidade TCC

promoção
CAU/SP
Conselho de Arquitetura
e Urbanismo de São Paulo

organização
ib instituto
de arquitetos
do brasil

Folha nº

2/2