


EQUIPAMENTO EFÊMERO ITINERANTE


O conceito do projeto fundamenta-se em três eixos: permeabilidade, integrando as atividades ao espaço público; versatilidade, por meio de uma lógica modular adaptável; e multifuncionalidade, que atende a diferentes escalas de uso. A estrutura aberta e a cobertura elevada potencializam a visibilidade interna, além de garantir ventilação cruzada e exaustão natural do ar quente.

Viabilizado por componentes leves e pré-fabricados, o sistema utiliza conexões por encaixe e elementos articulados que otimizam o transporte, a montagem e a desmontagem. Essa agilidade construtiva minimiza o desperdício e facilita a implantação itinerante ao longo do corredor cultural, com permanência variável de uma semana a três meses.

O módulo base de aproximadamente 4,75m² constitui a unidade mínima de expansão. A configuração do conjunto é definida previamente a partir do mapeamento das demandas locais, garantindo uma inserção precisa e contextualizada no território.

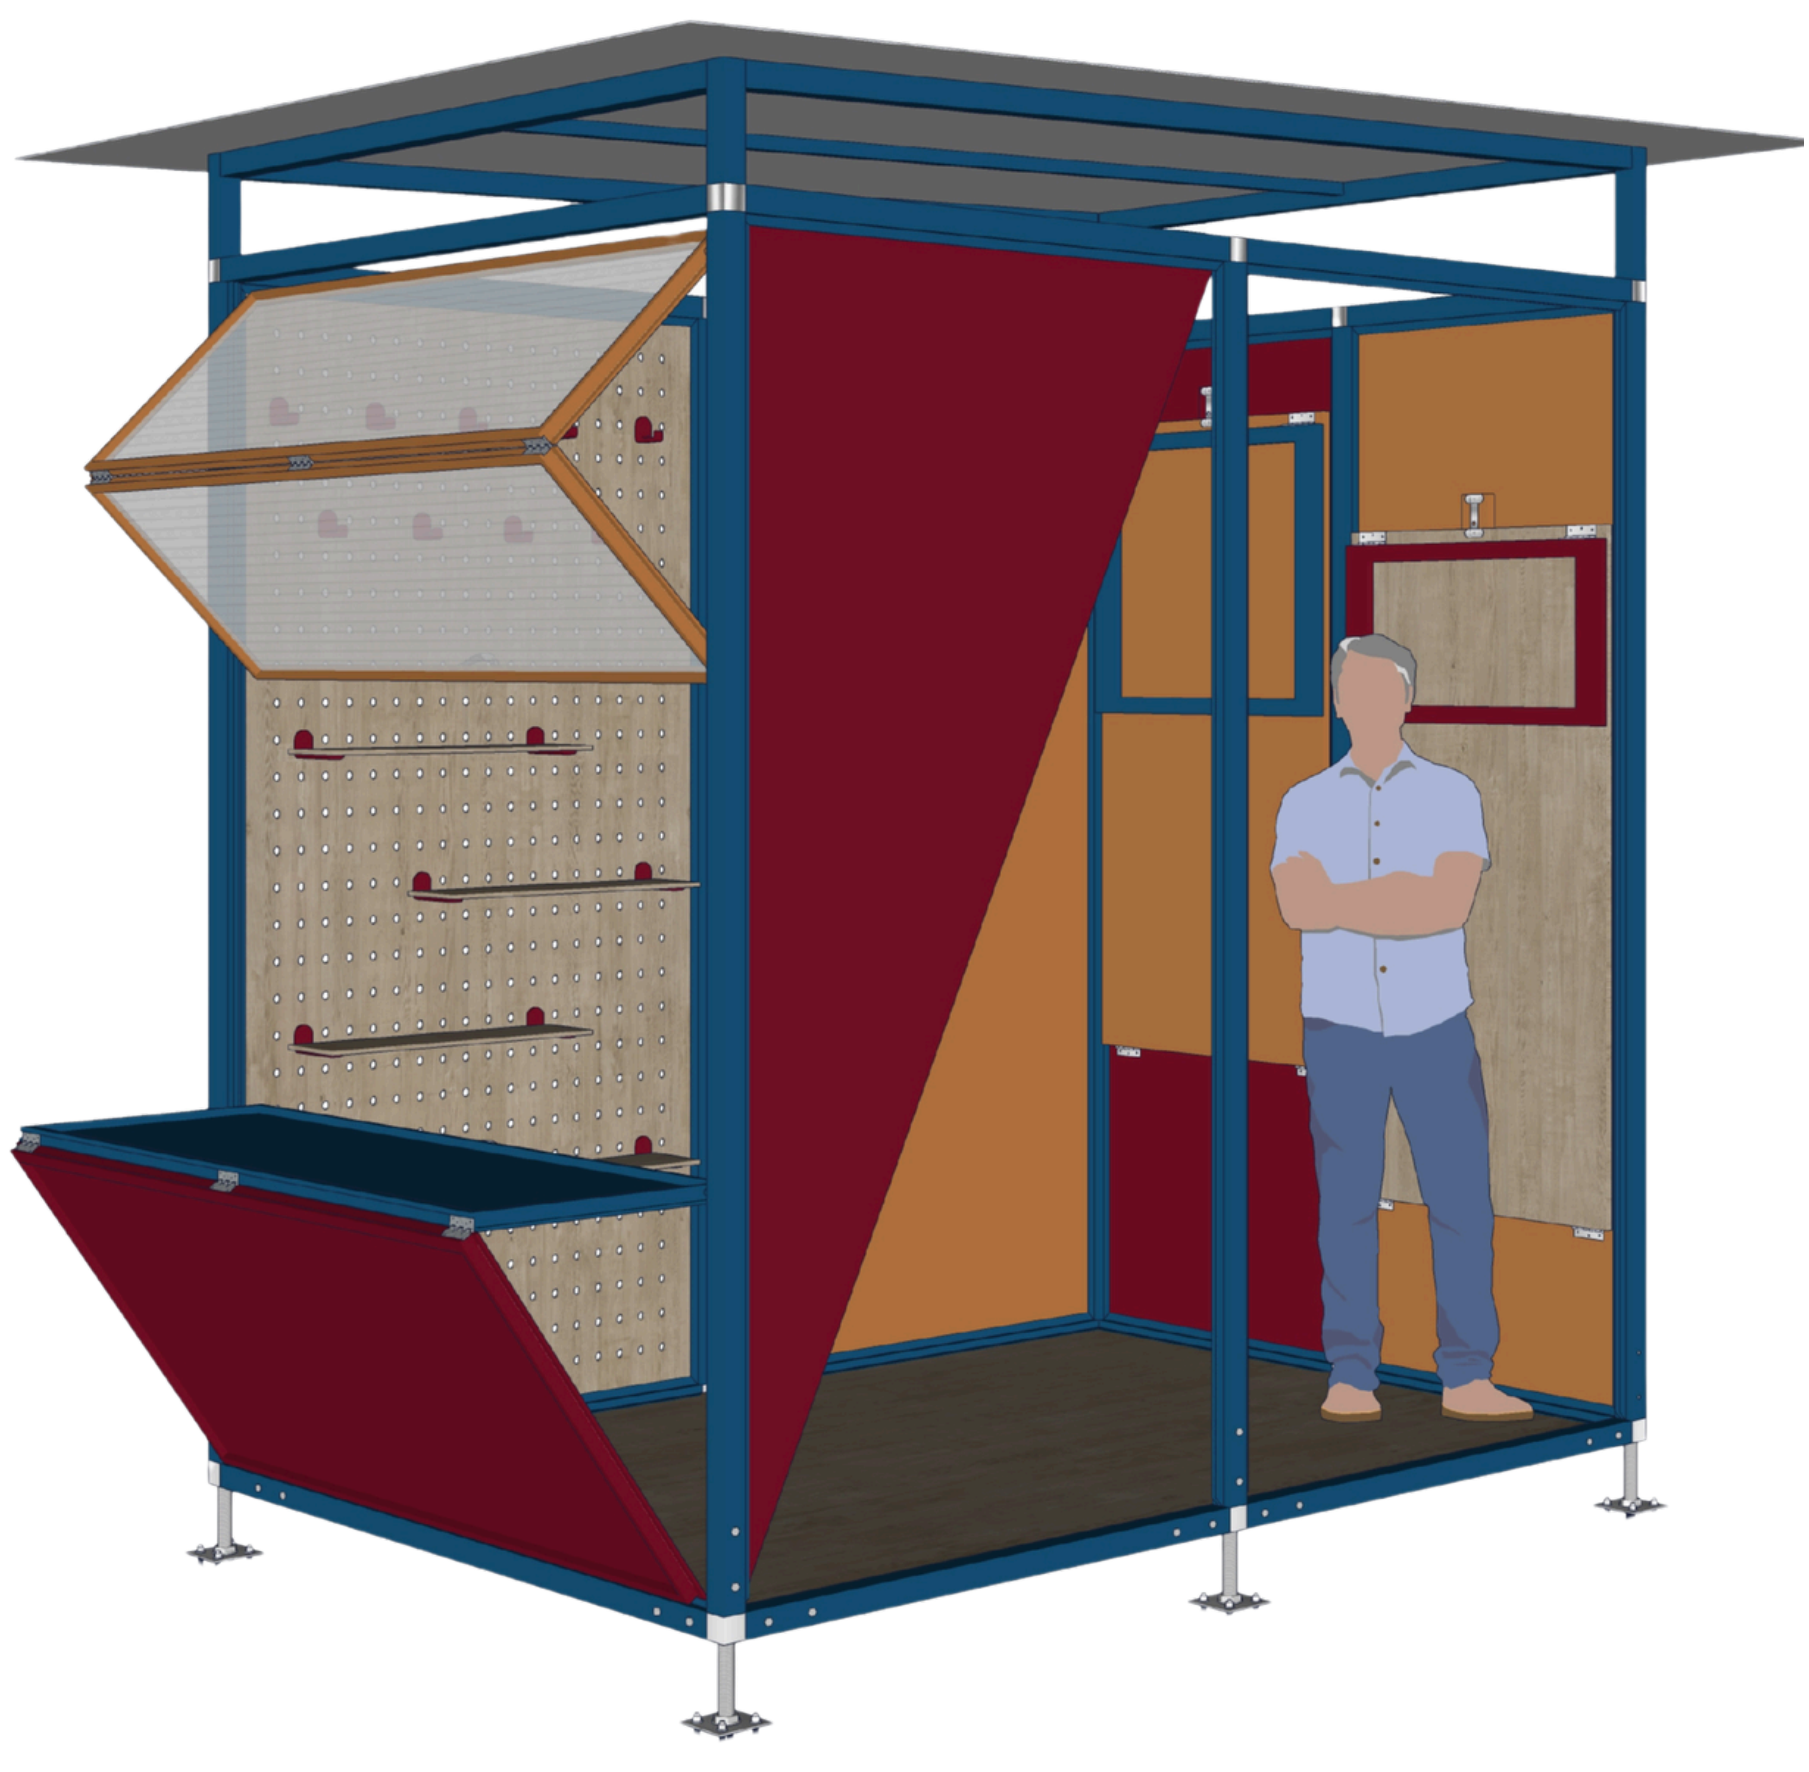

Perspectiva - Módulo Base

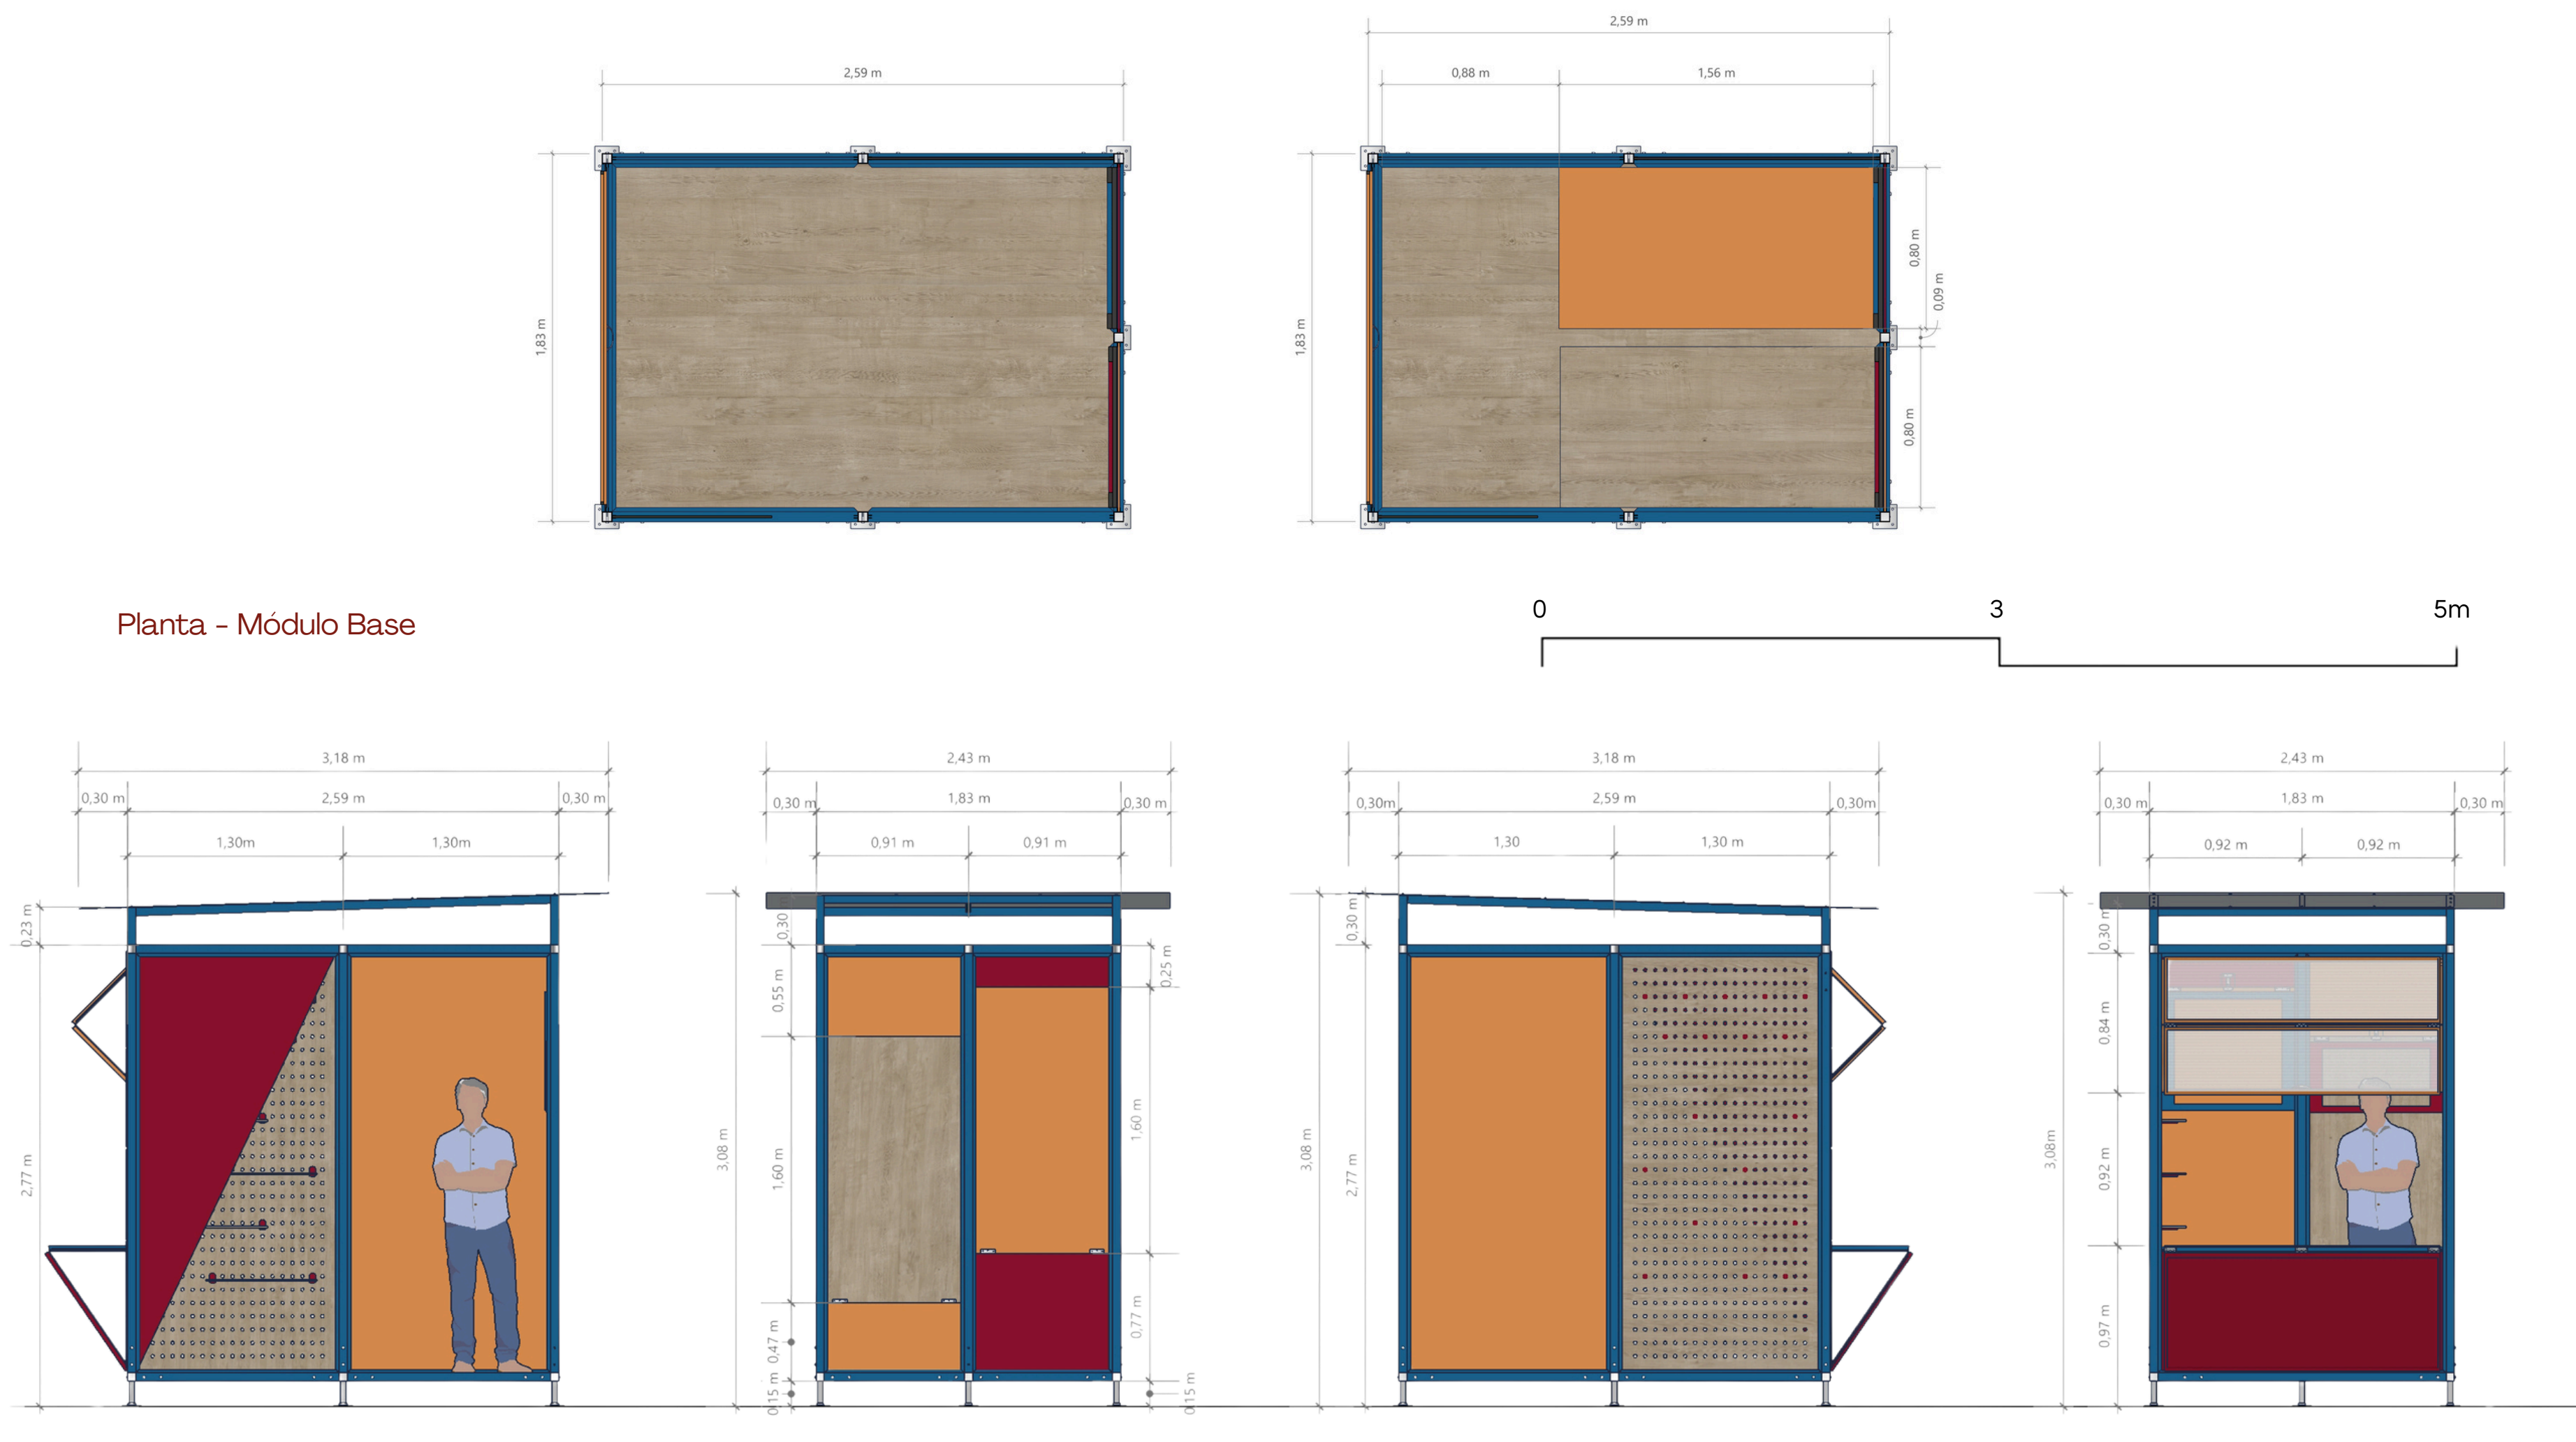

Cortes - Módulo Base

VARIAÇÕES DE MONTAGEM


A partir do módulo base, o sistema expande-se por meio do acoplamento de novos módulos, viabilizando diferentes escalas de ocupação que variam de 6m² a mais de 80m².

2 MÓDULOS

A configuração com dois módulos cria um ambiente contínuo e maior fluidez espacial, comportando até quatro pessoas de forma confortável.

Sugestões de uso:

- vendas e pequenos serviços
- pequenas exposições
- permanência e convivência
- atendimento comunitário

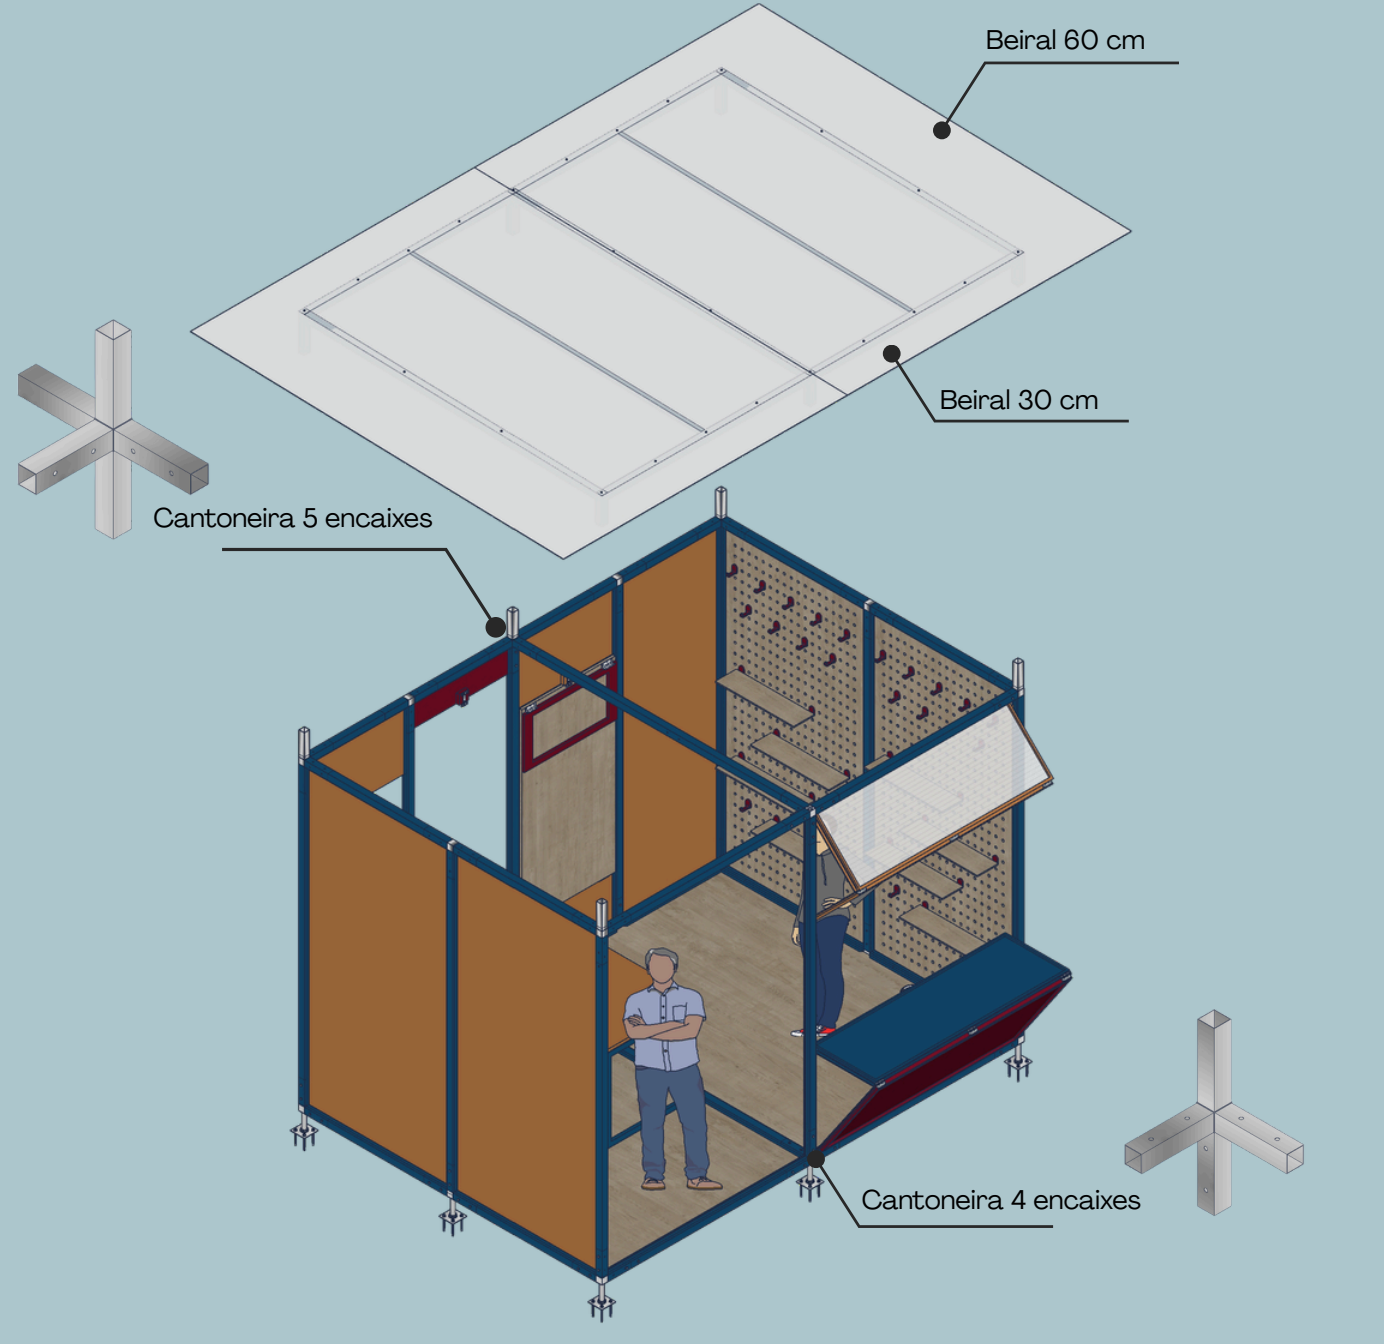


4 MÓDULOS

A ampliação para quatro módulos possibilita usos mais coletivos, comportando até oito pessoas simultaneamente.

Sugestões de uso:

- exposições de médio porte
- oficinas artísticas e manuais
- espaços de convivência
- pequenas palestras


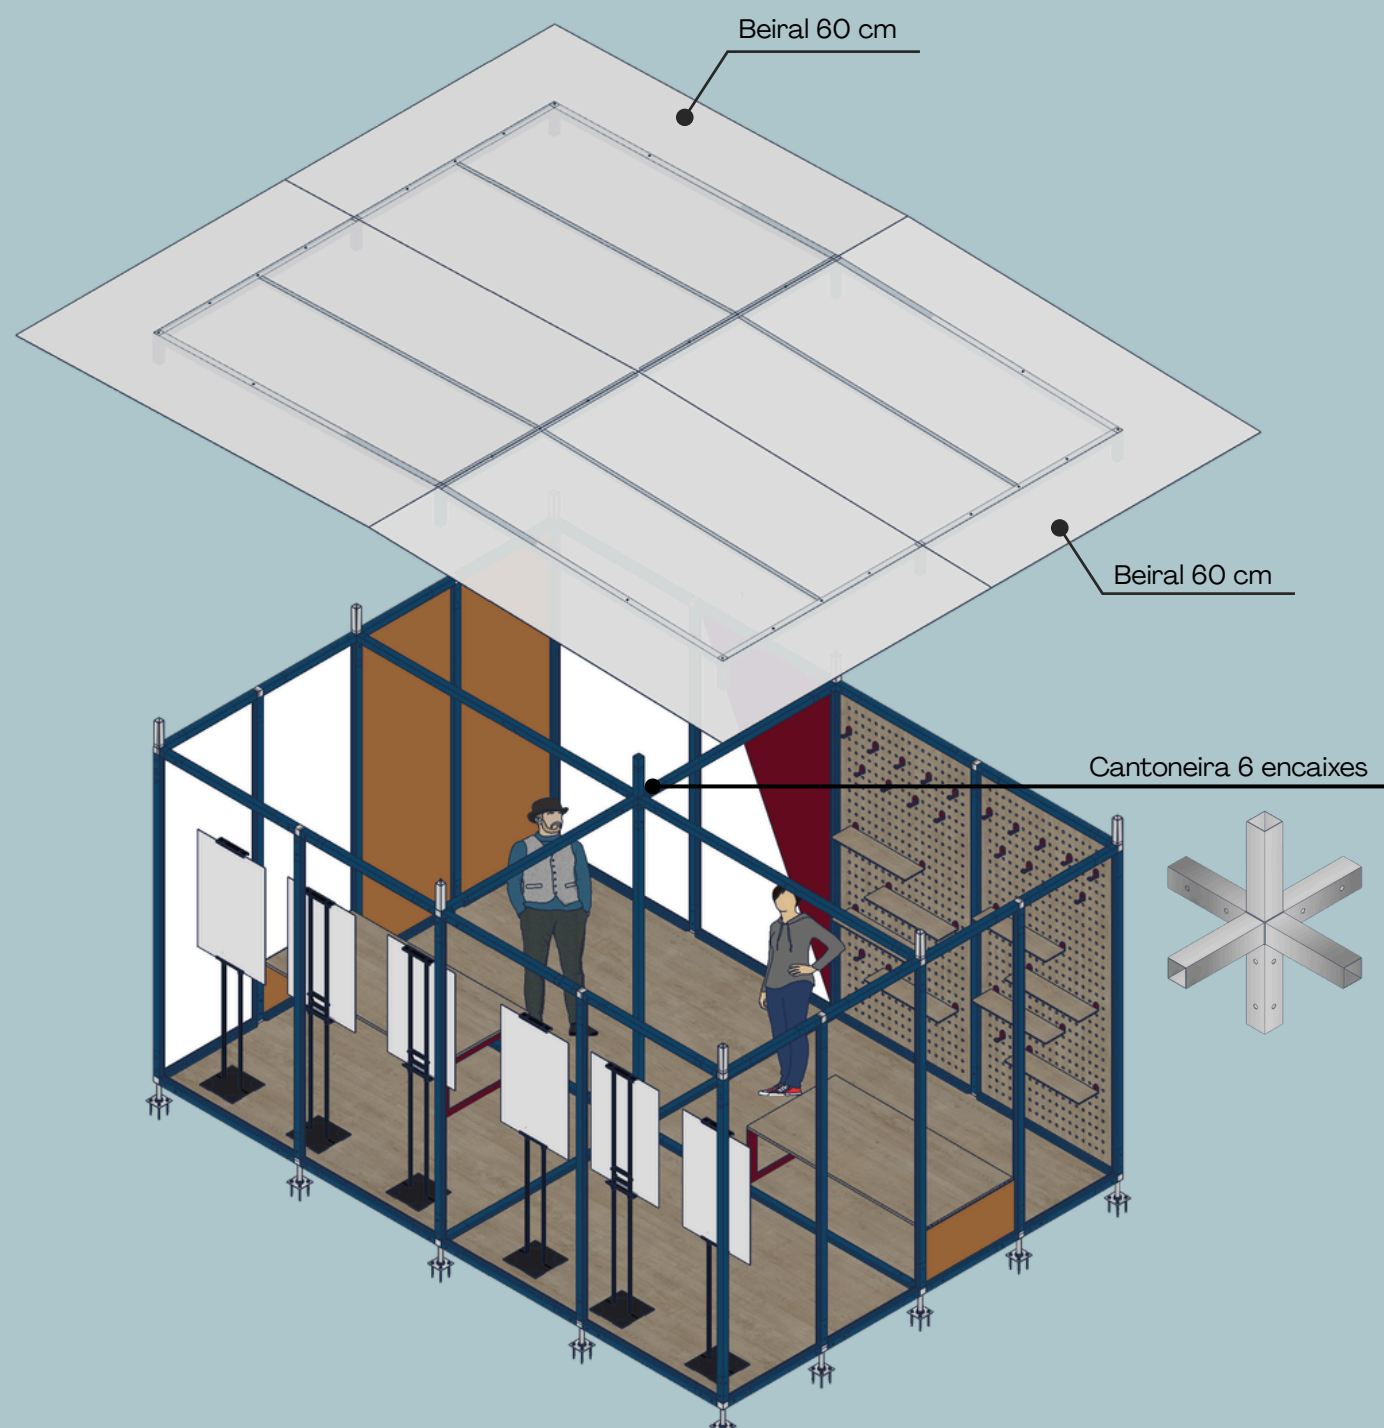


6 MÓDULOS OU +

As configurações ampliadas permitem usos mais flexíveis e coletivos, atendendo grupos maiores e atividades de maior permanência.

Sugestões de uso:


- dança e atividades físicas leves
- exposições ampliadas
- workshops e oficinas
- salas multiuso e áreas de estudo

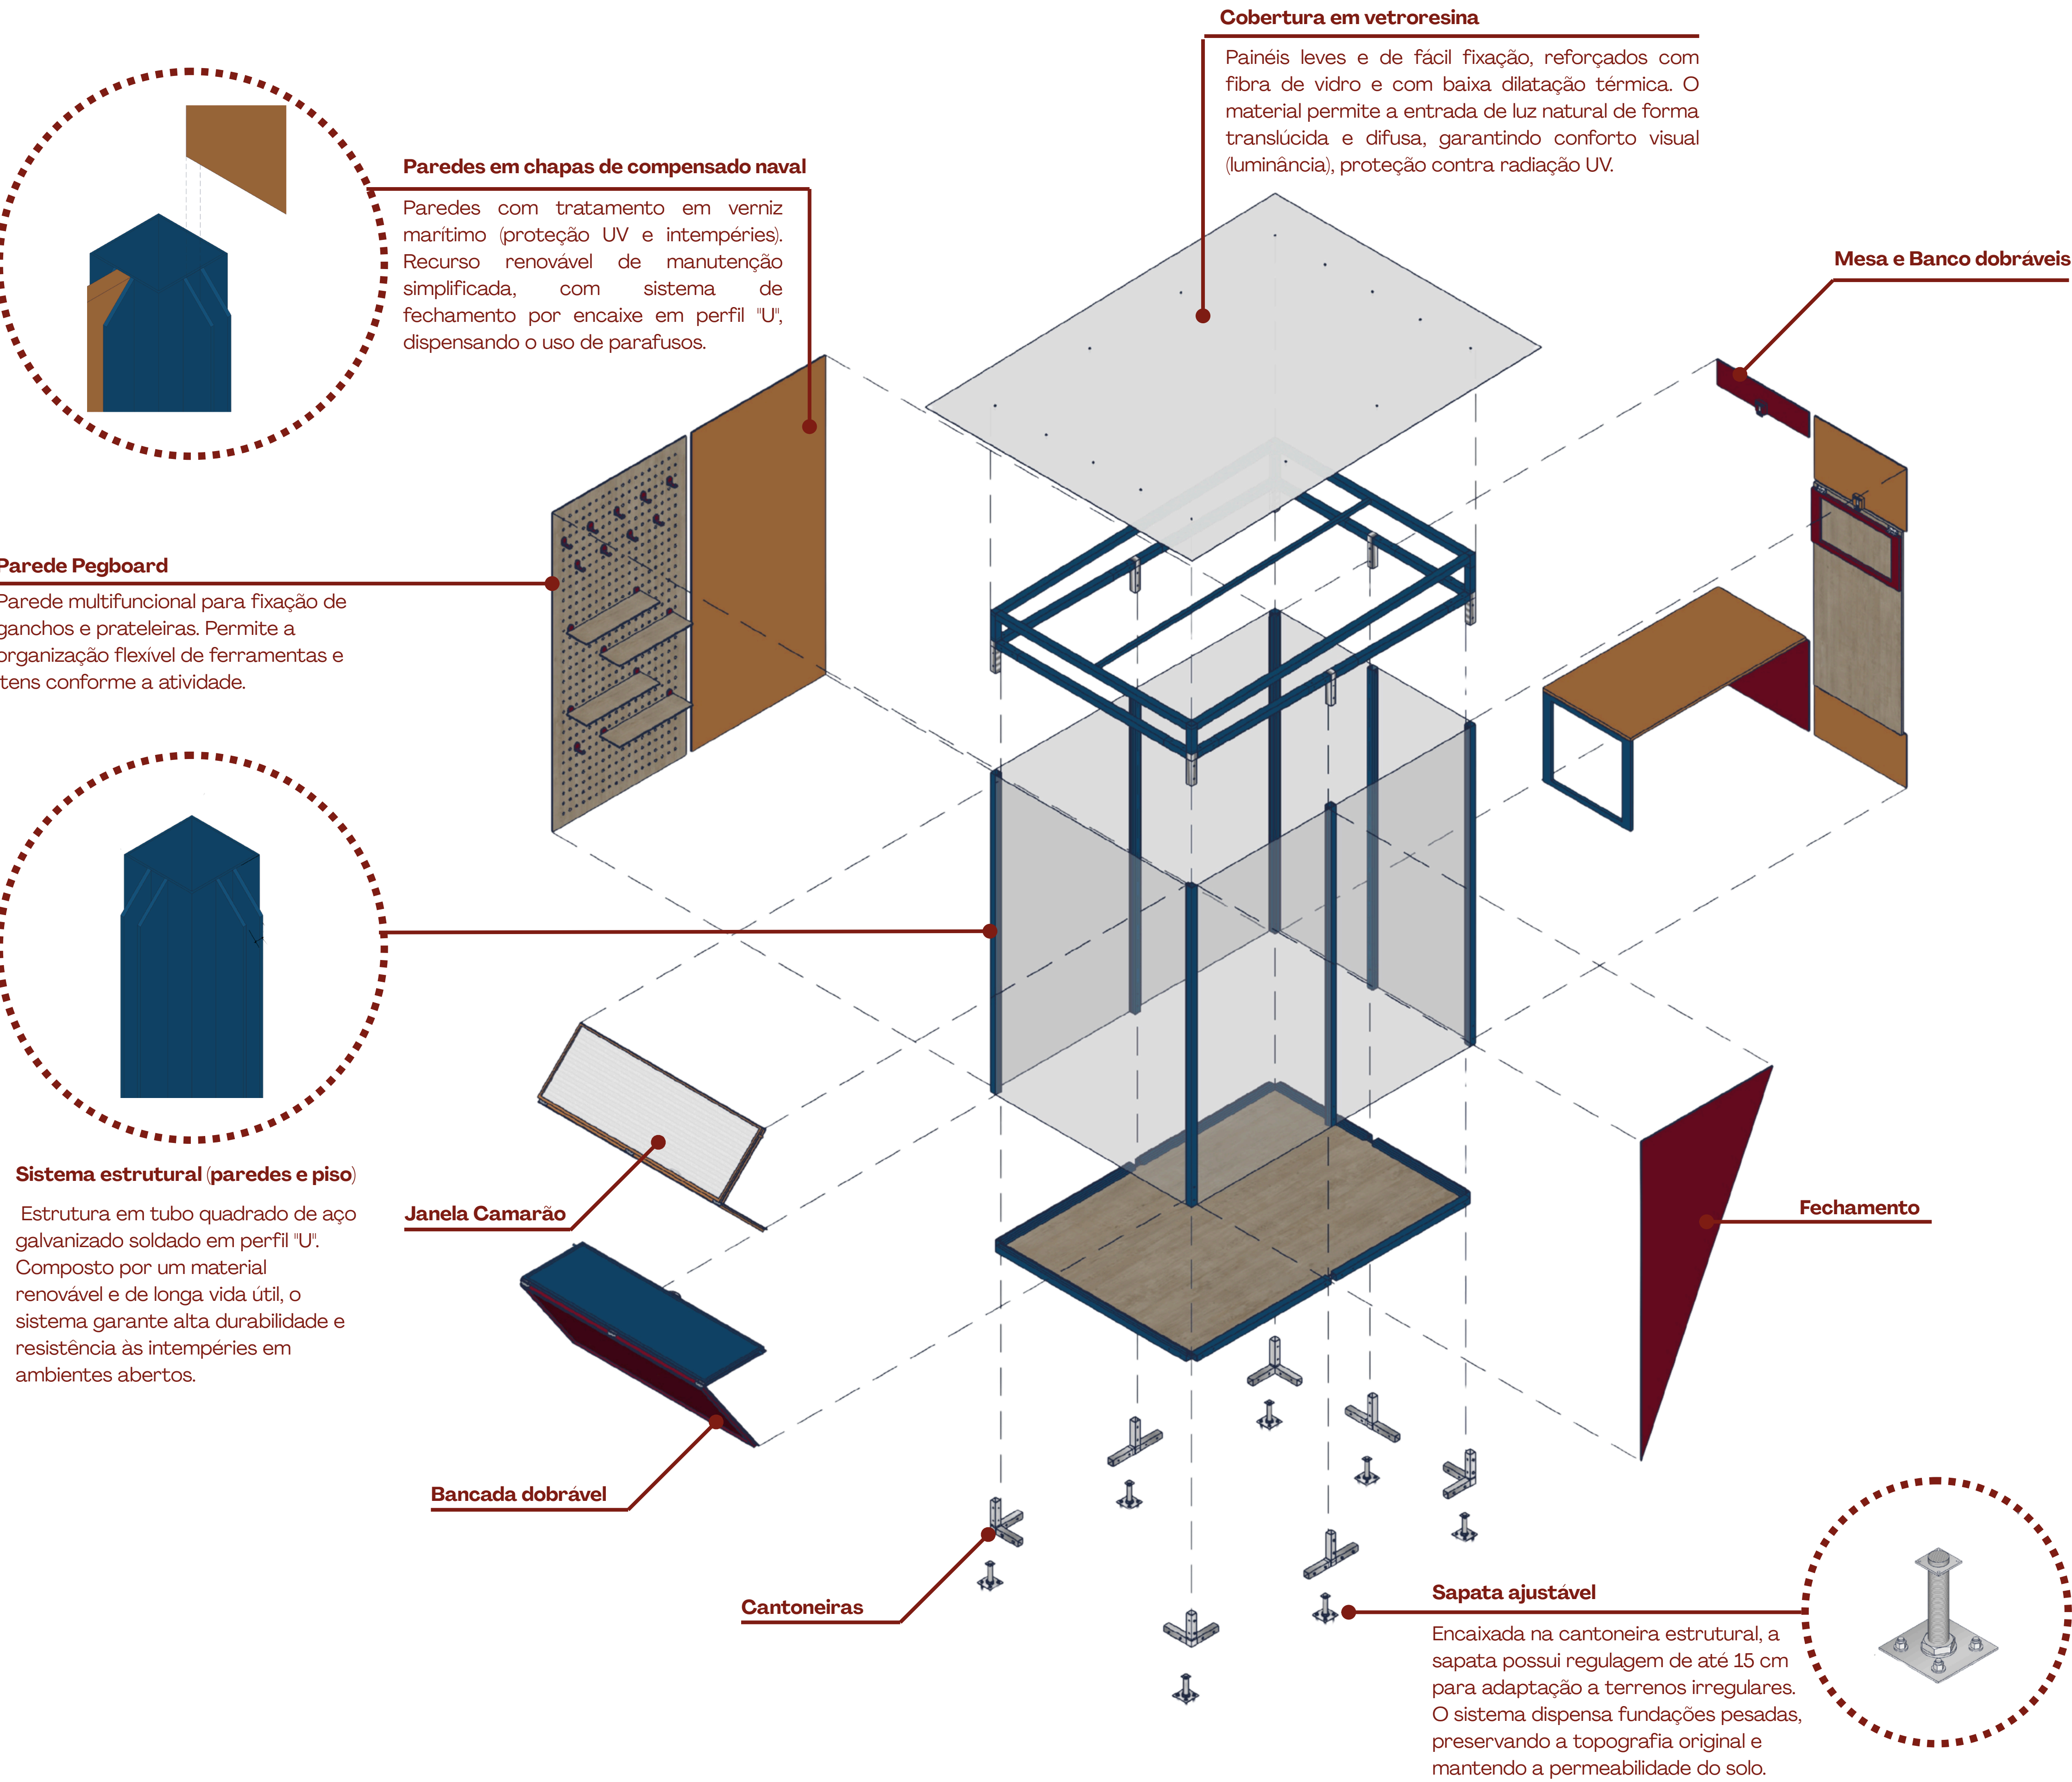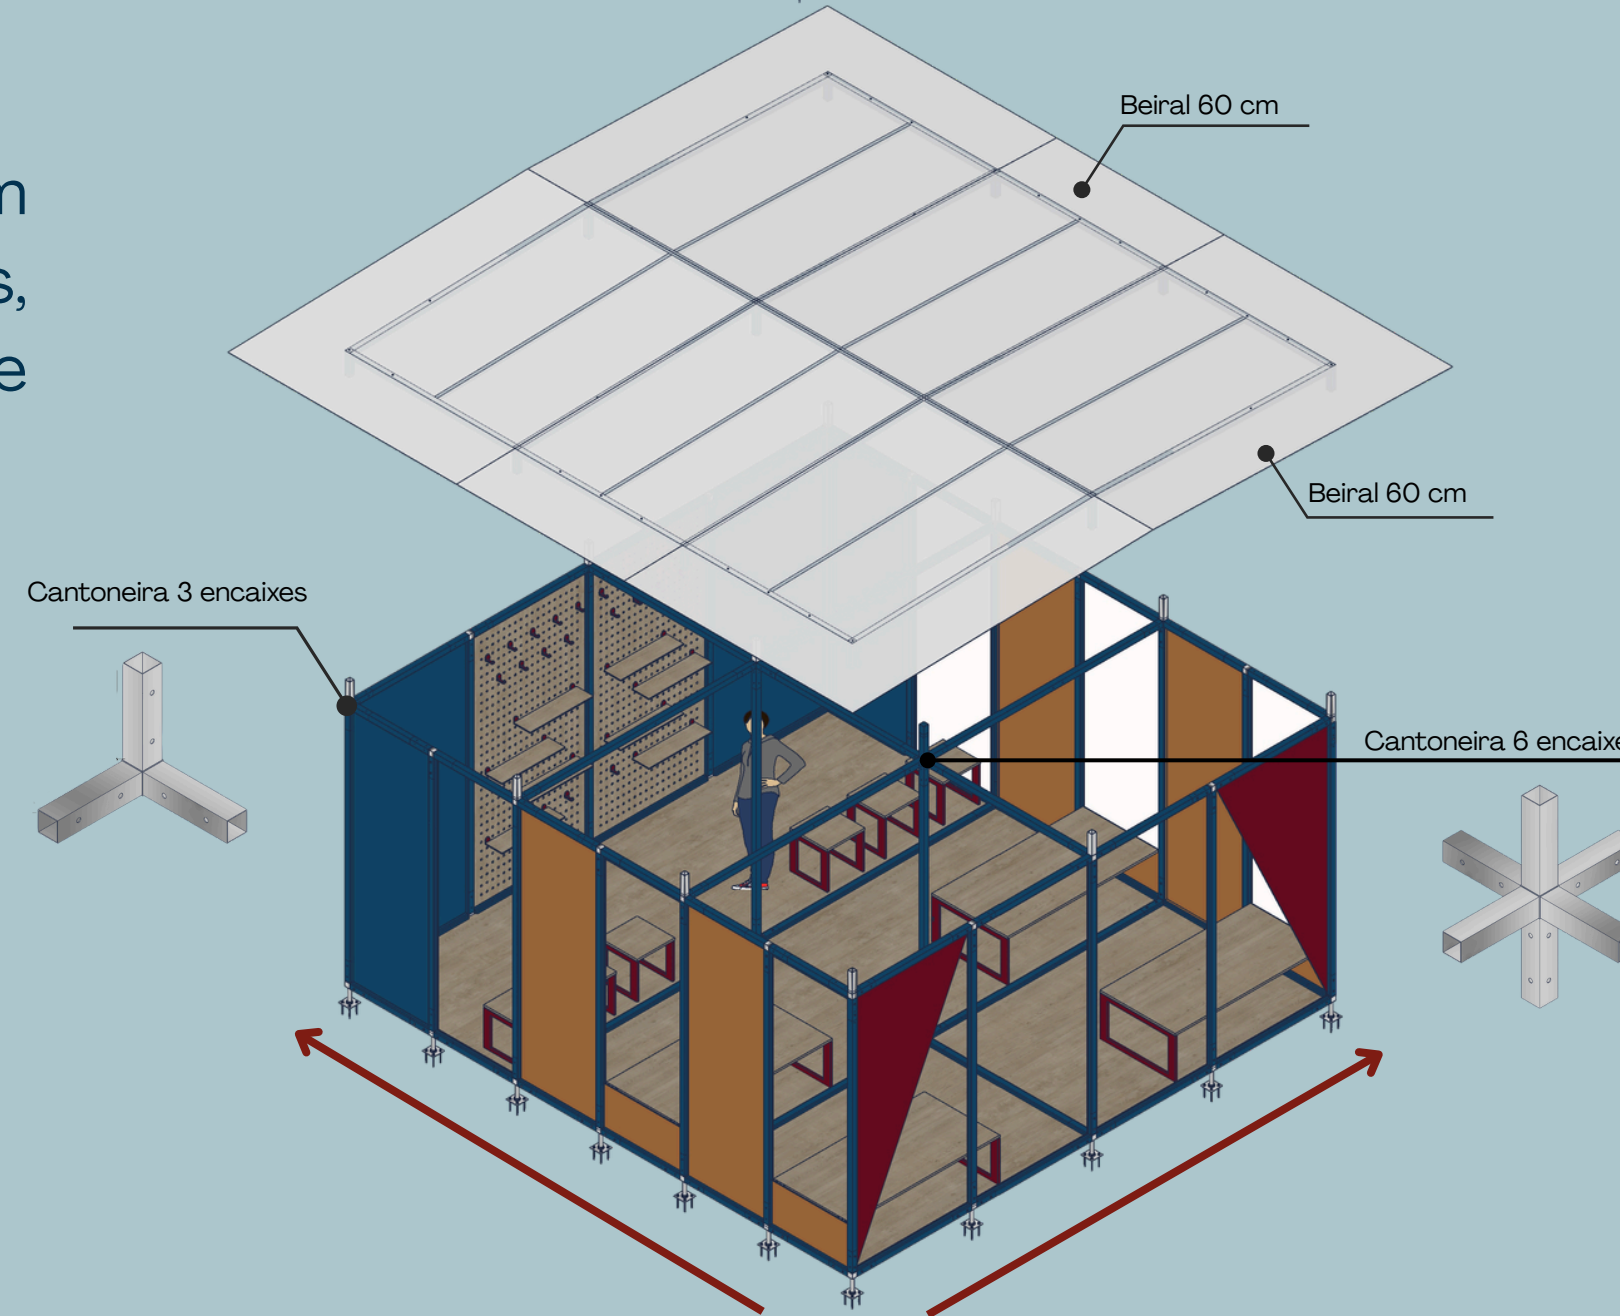

SISTEMA DE CANTONEIRAS

Sistema de encaixe interno desenvolvido para a modulação do equipamento efêmero itinerante. Confeccionado em tubos quadrados de aço galvanizado, o componente possui furações prévias e fixação por parafusos sextavados M10.


O sistema conta com 5 variações tipológicas, aplicadas conforme a necessidade de acoplamento e expansão dos módulos.

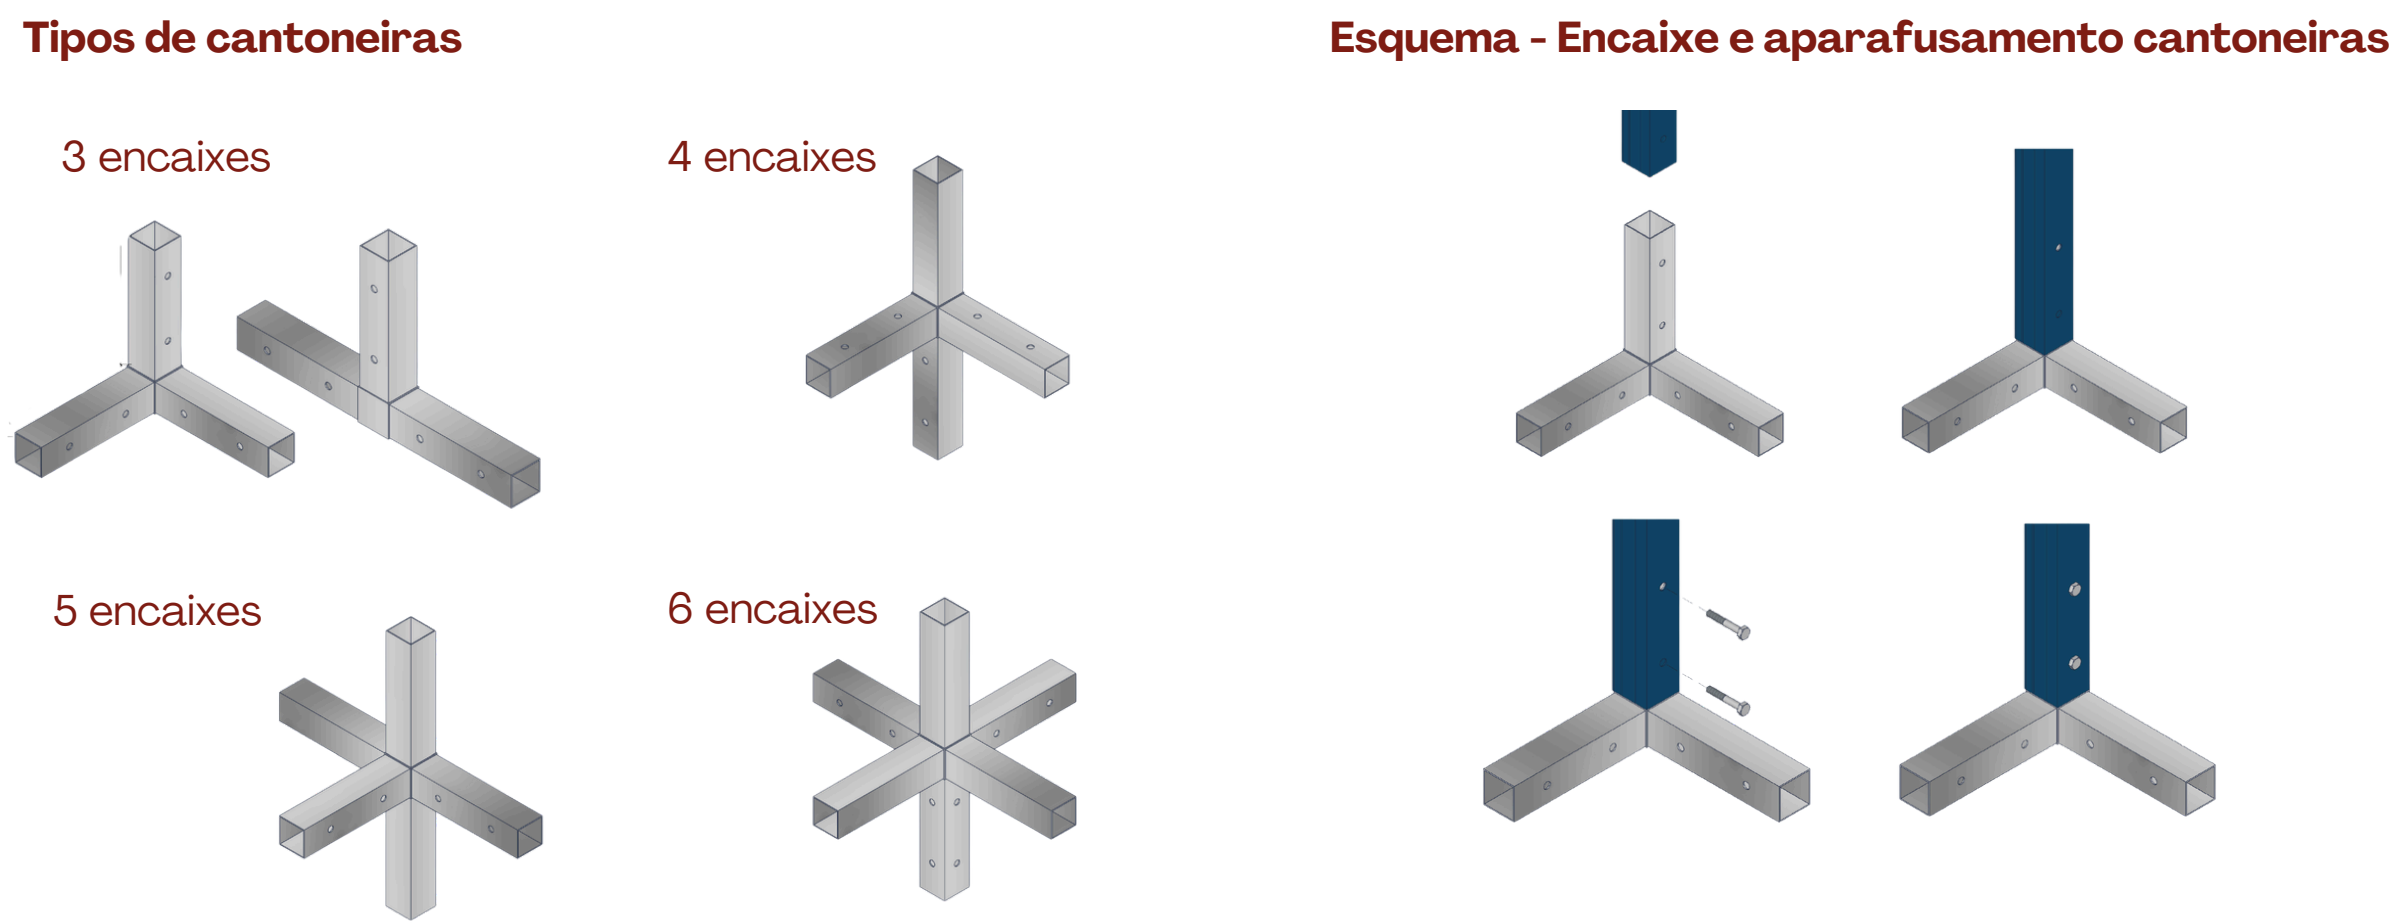

MOBILIÁRIOS COMPLEMENTARES


Com estrutura de aço galvanizado e fechamento em compensado naval, os móveis seguem a lógica construtiva do projeto. Estruturados por meio de dobradiças e encaixes, as peças otimizam armazenamento e o transporte no Veículo Urbano de Carga (VUC).

Multifuncionais, os componentes atuam dentro e fora dos módulos, estruturando espaços de permanência e apoio às atividades. O design modular permite acoplar as unidades para criar bancos, tablados e layouts ampliados conforme a demanda, garantindo acessibilidade, conforto e ergonomia para diferentes faixas etárias e condições físicas.

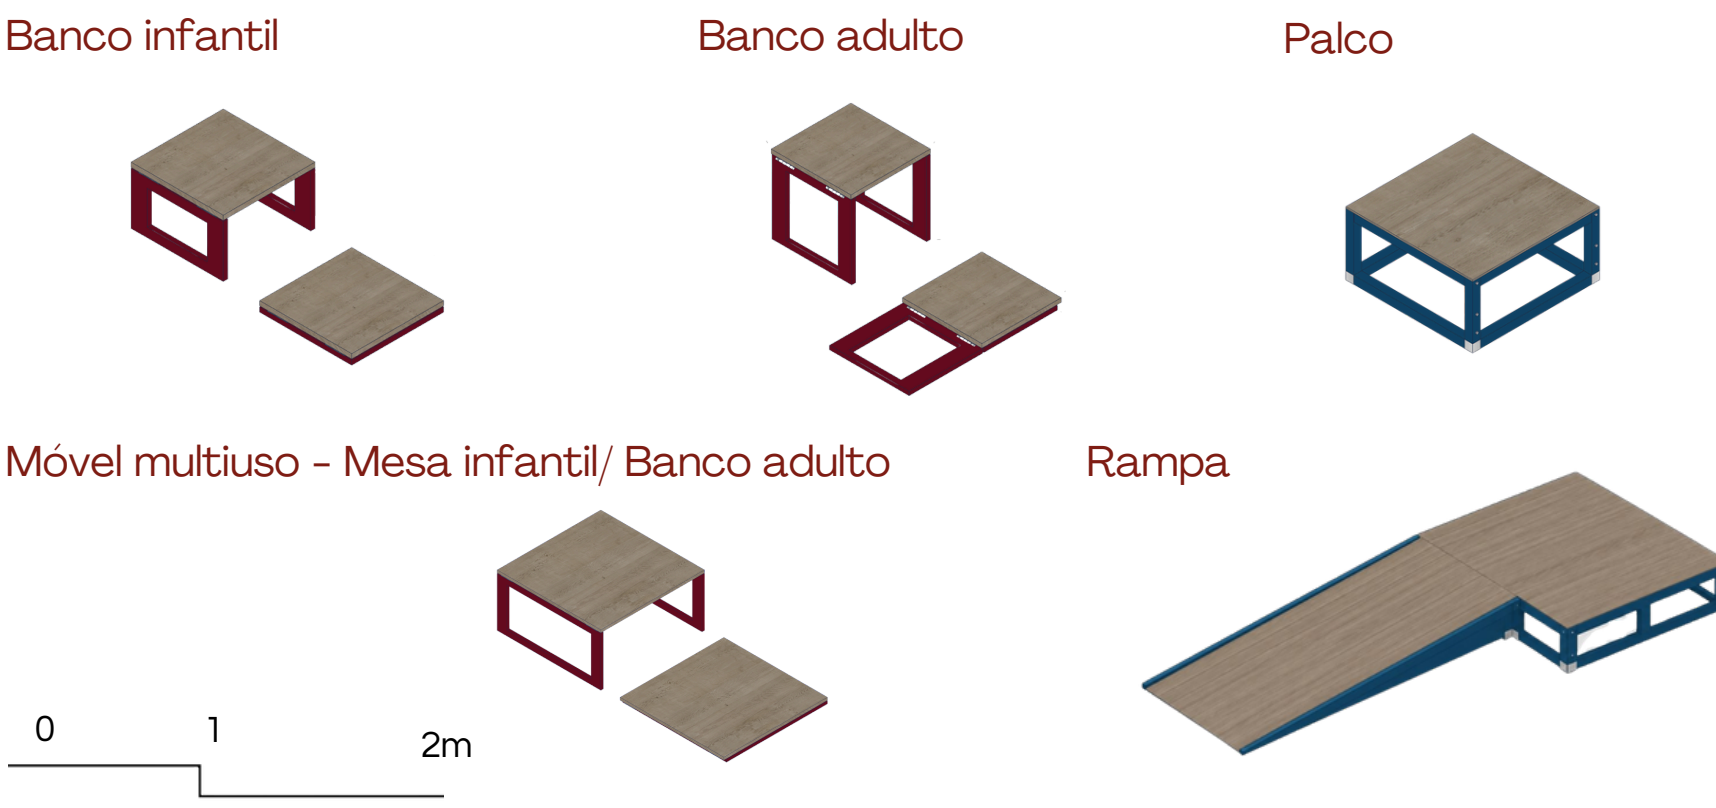


TRANSPORTE

O sistema modular desmontável otimiza o transporte e a implantação do equipamento. As peças são dimensionadas para serem transportadas em VUCs, cuja livre circulação na malha urbana facilita o acesso a qualquer território. A capacidade de transportar até 12 módulos desmontados em uma única viagem reduz deslocamentos, agiliza a montagem e minimiza os impactos ambientais e urbanos da operação.

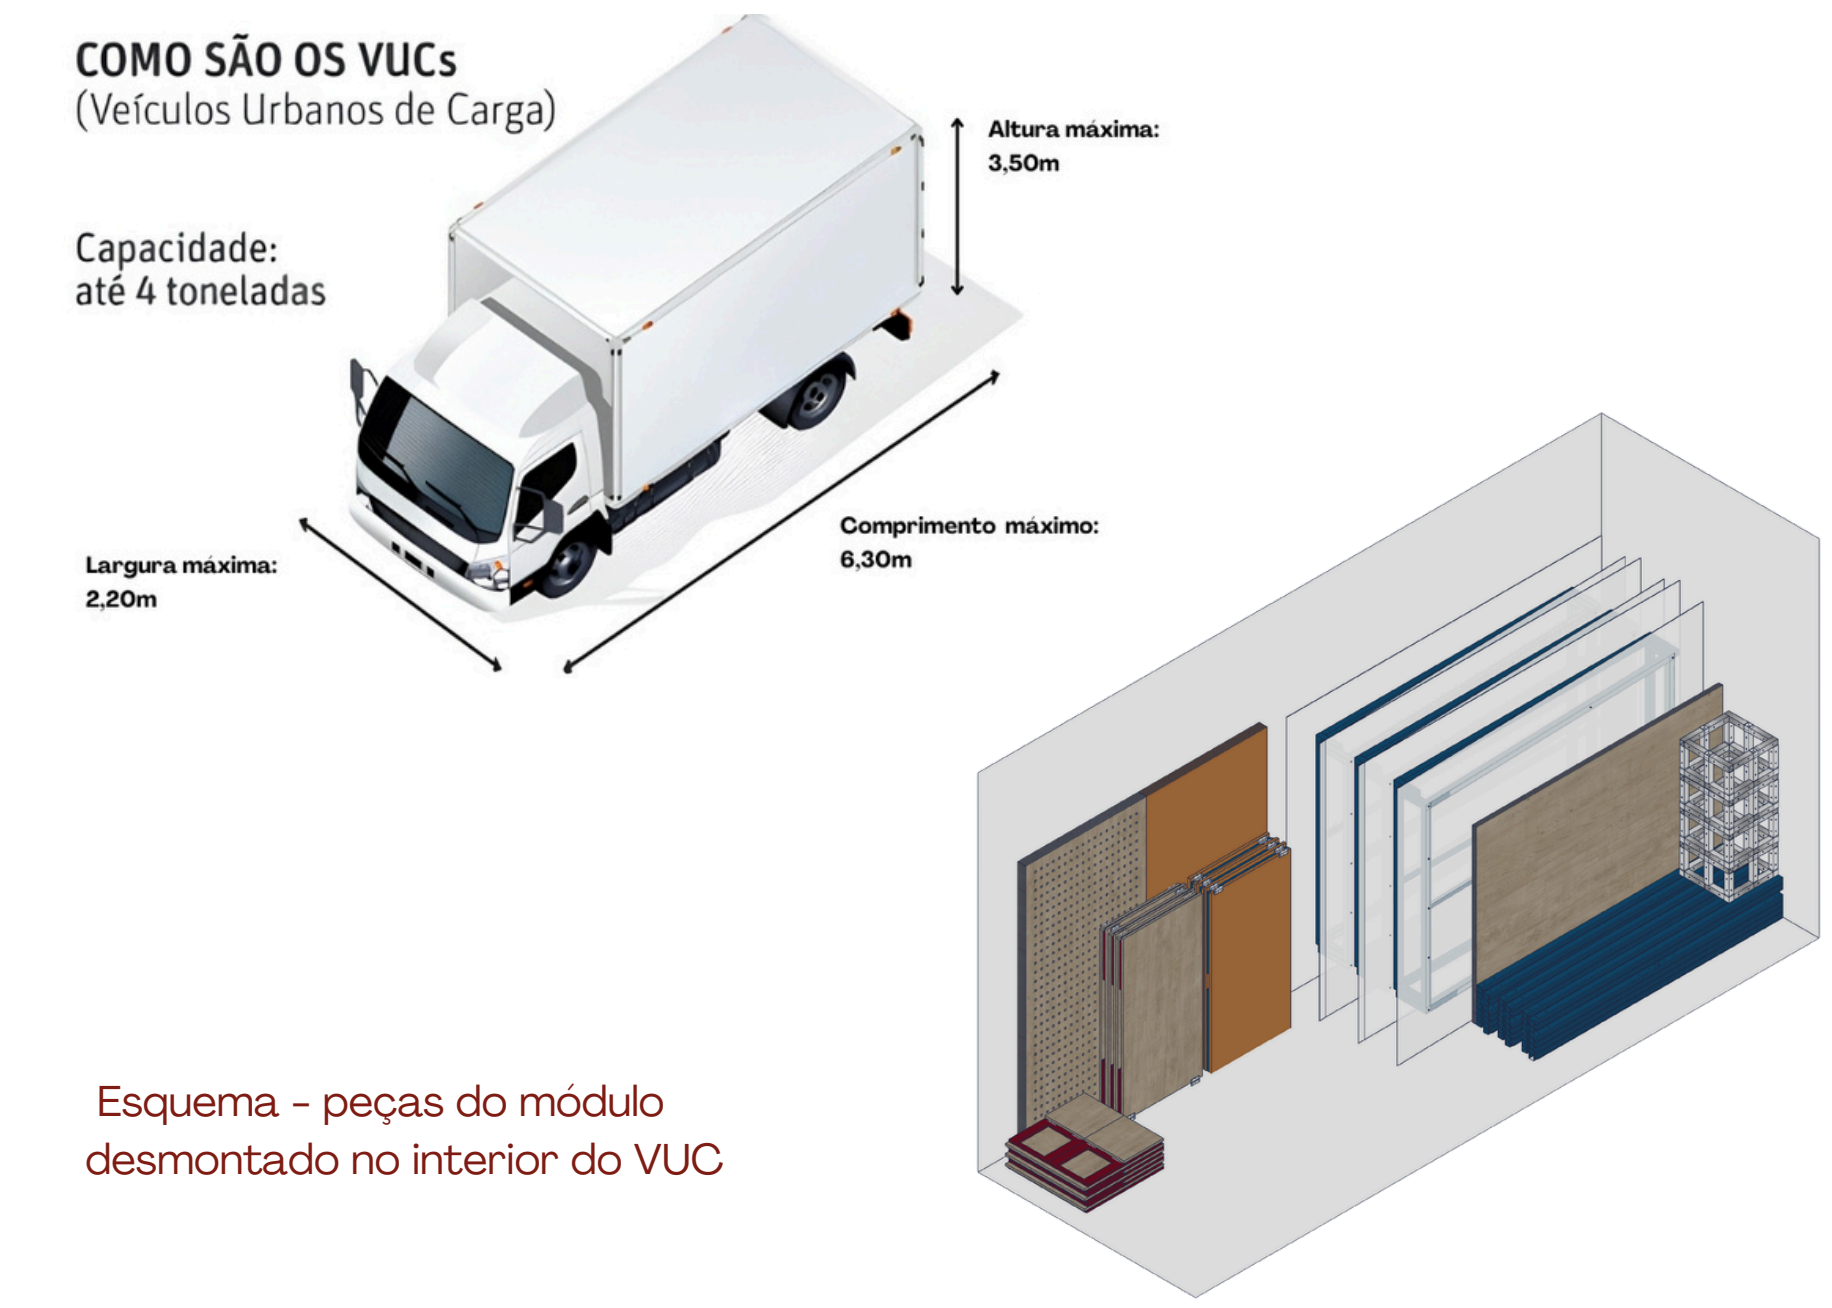

IMPLANTAÇÃO

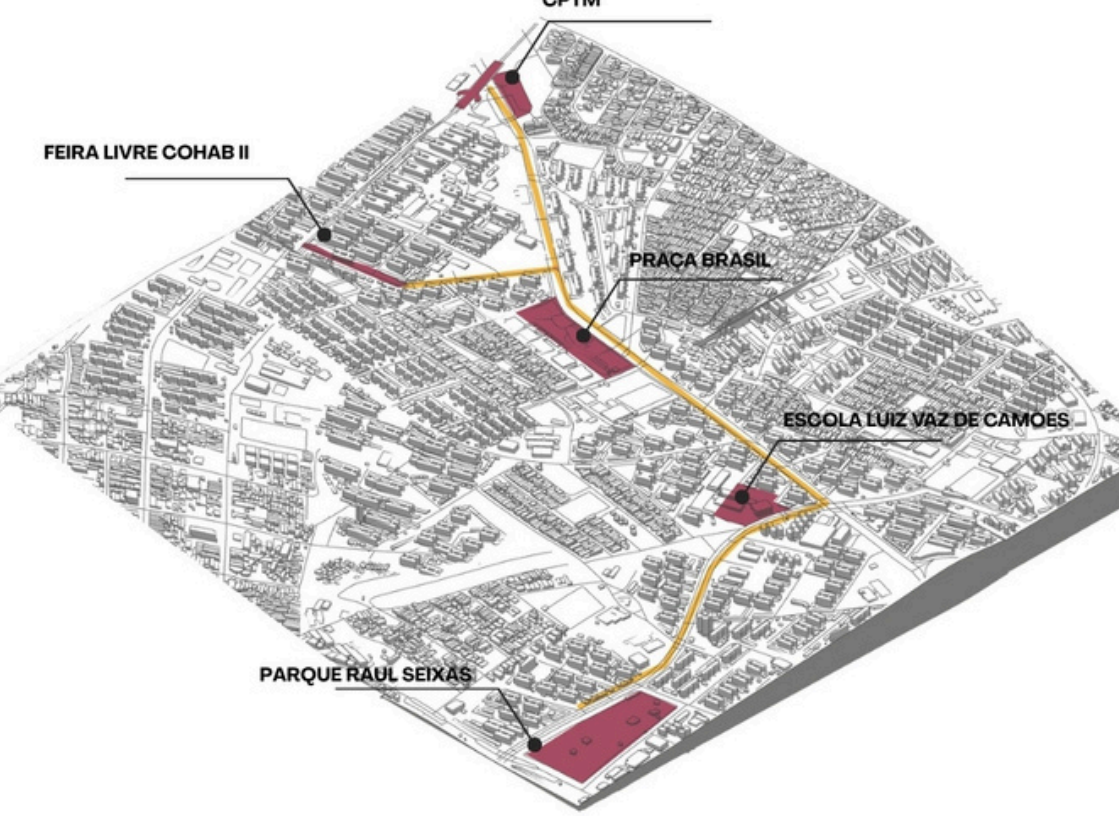

PRAÇA BRASIL



FEIRA LIVRE - COHAB II



PARQUE RAUL SEIXAS

