






_planta térreo | esc. 1:600 | nível: +0,10 m e +0,90 m

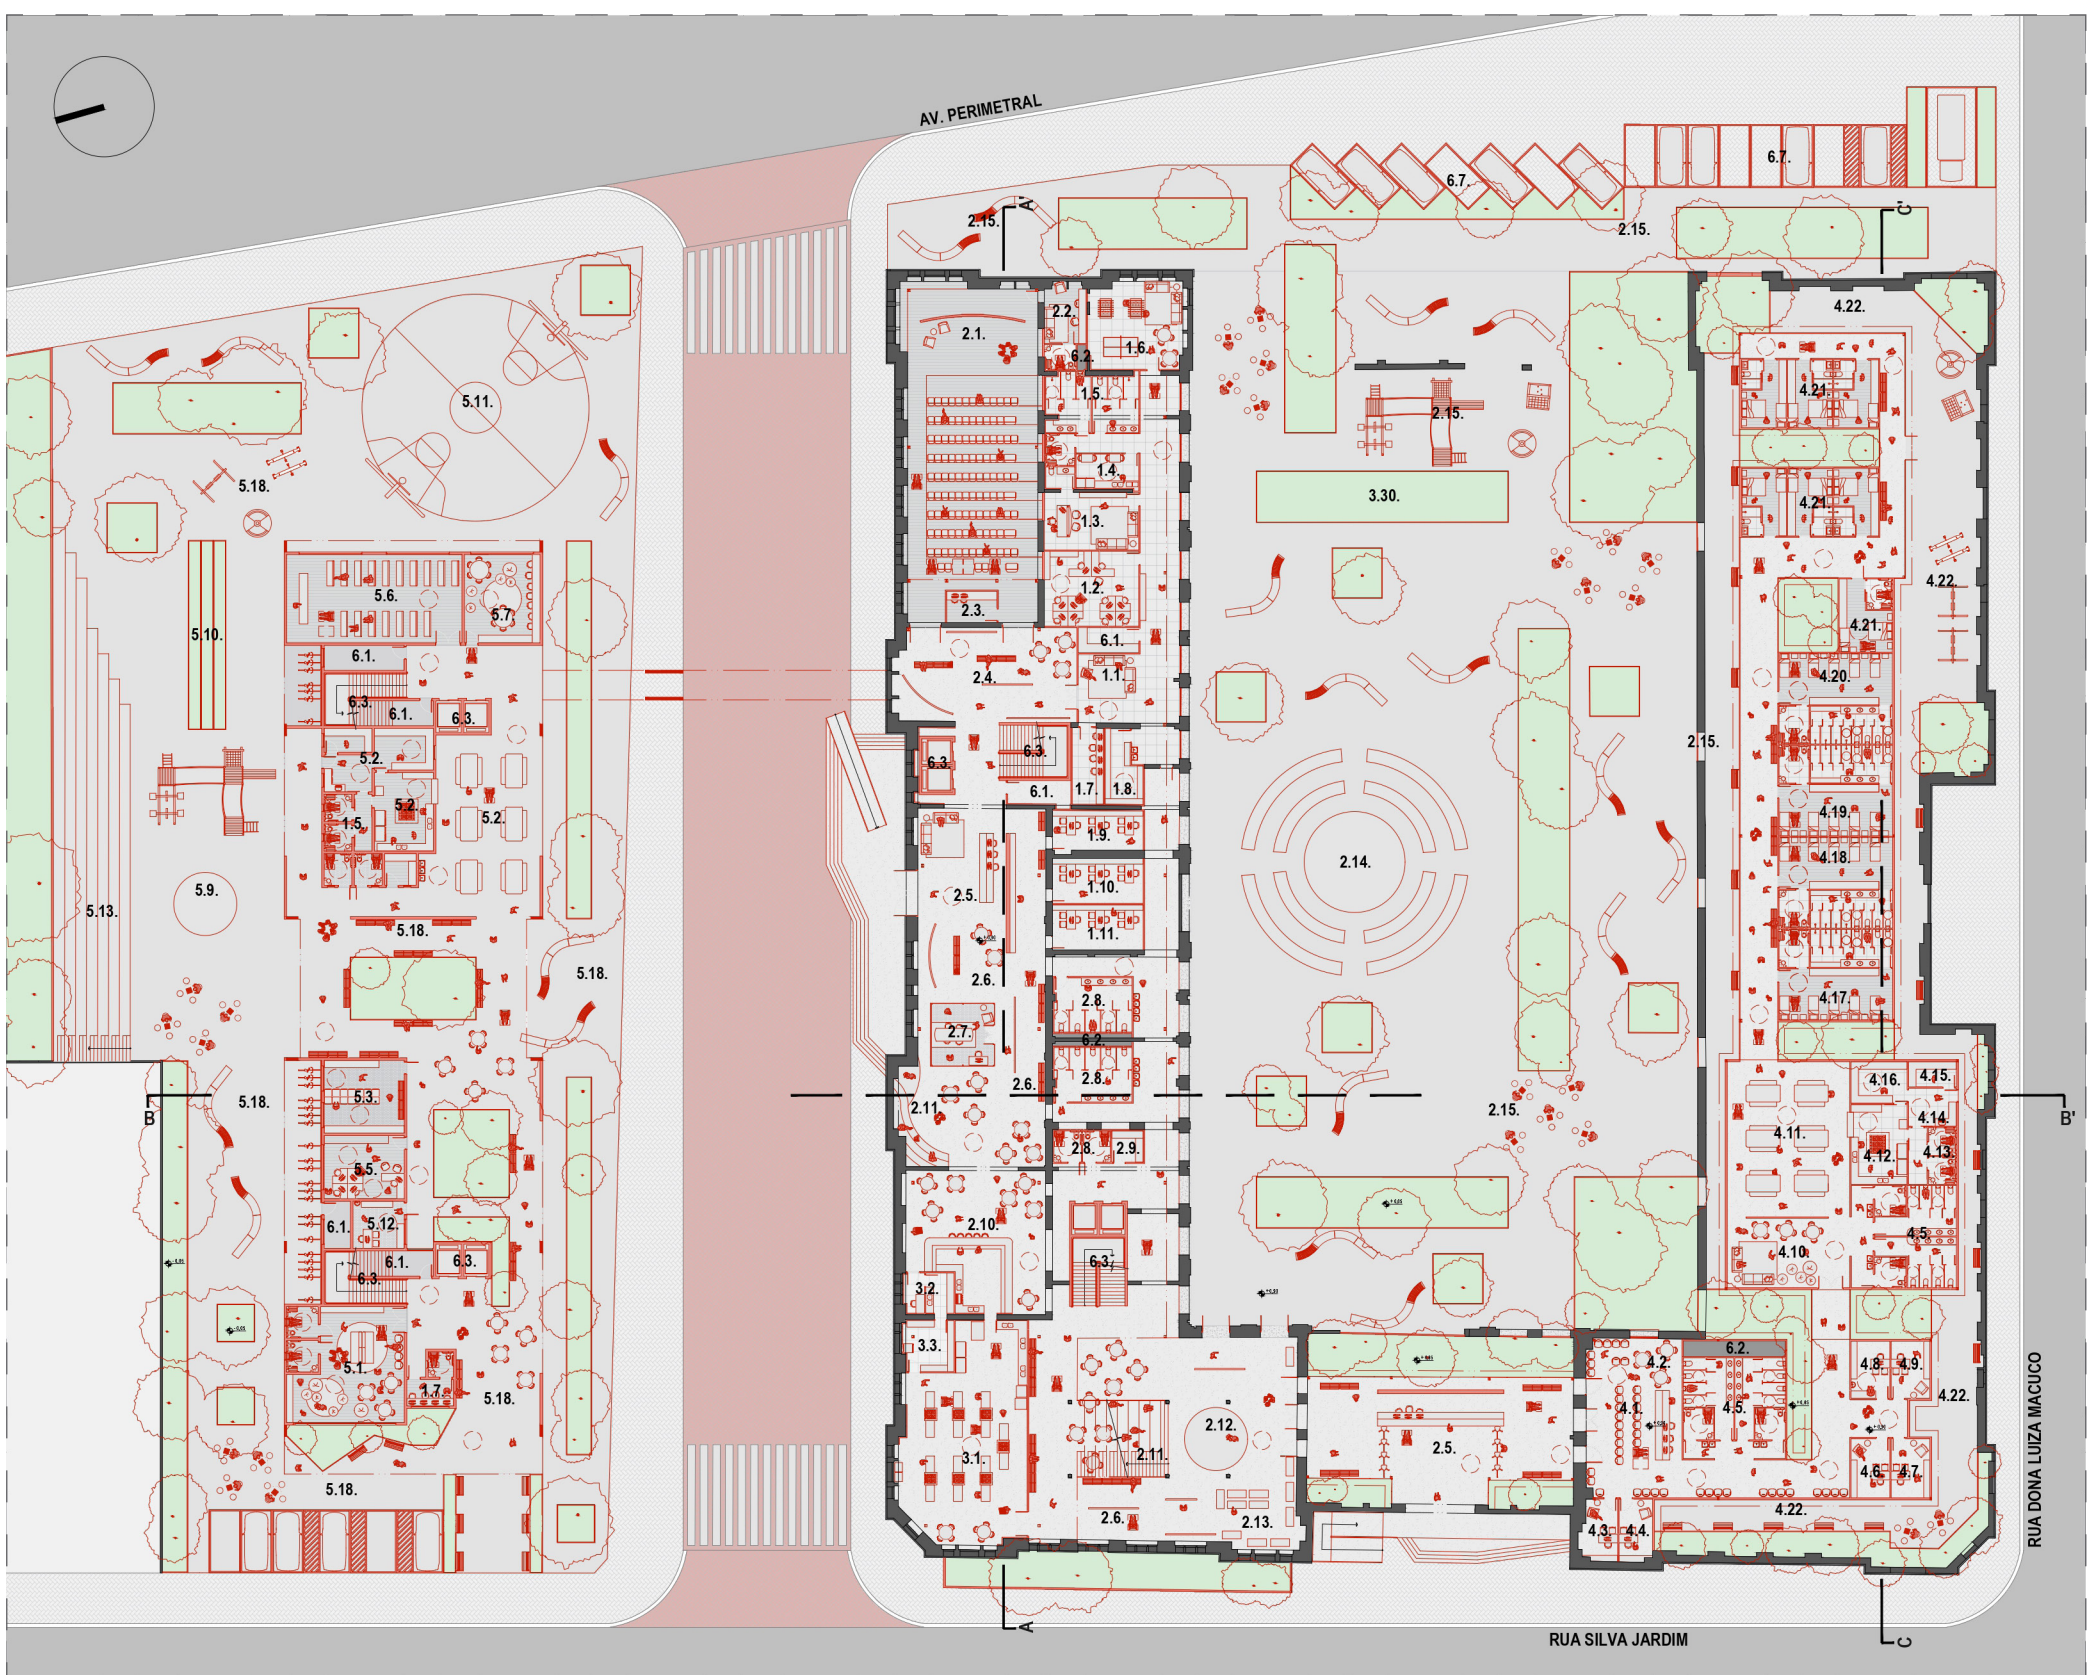


_planta primeiro pavimento | esc. 1:600 | nível: +5,45m

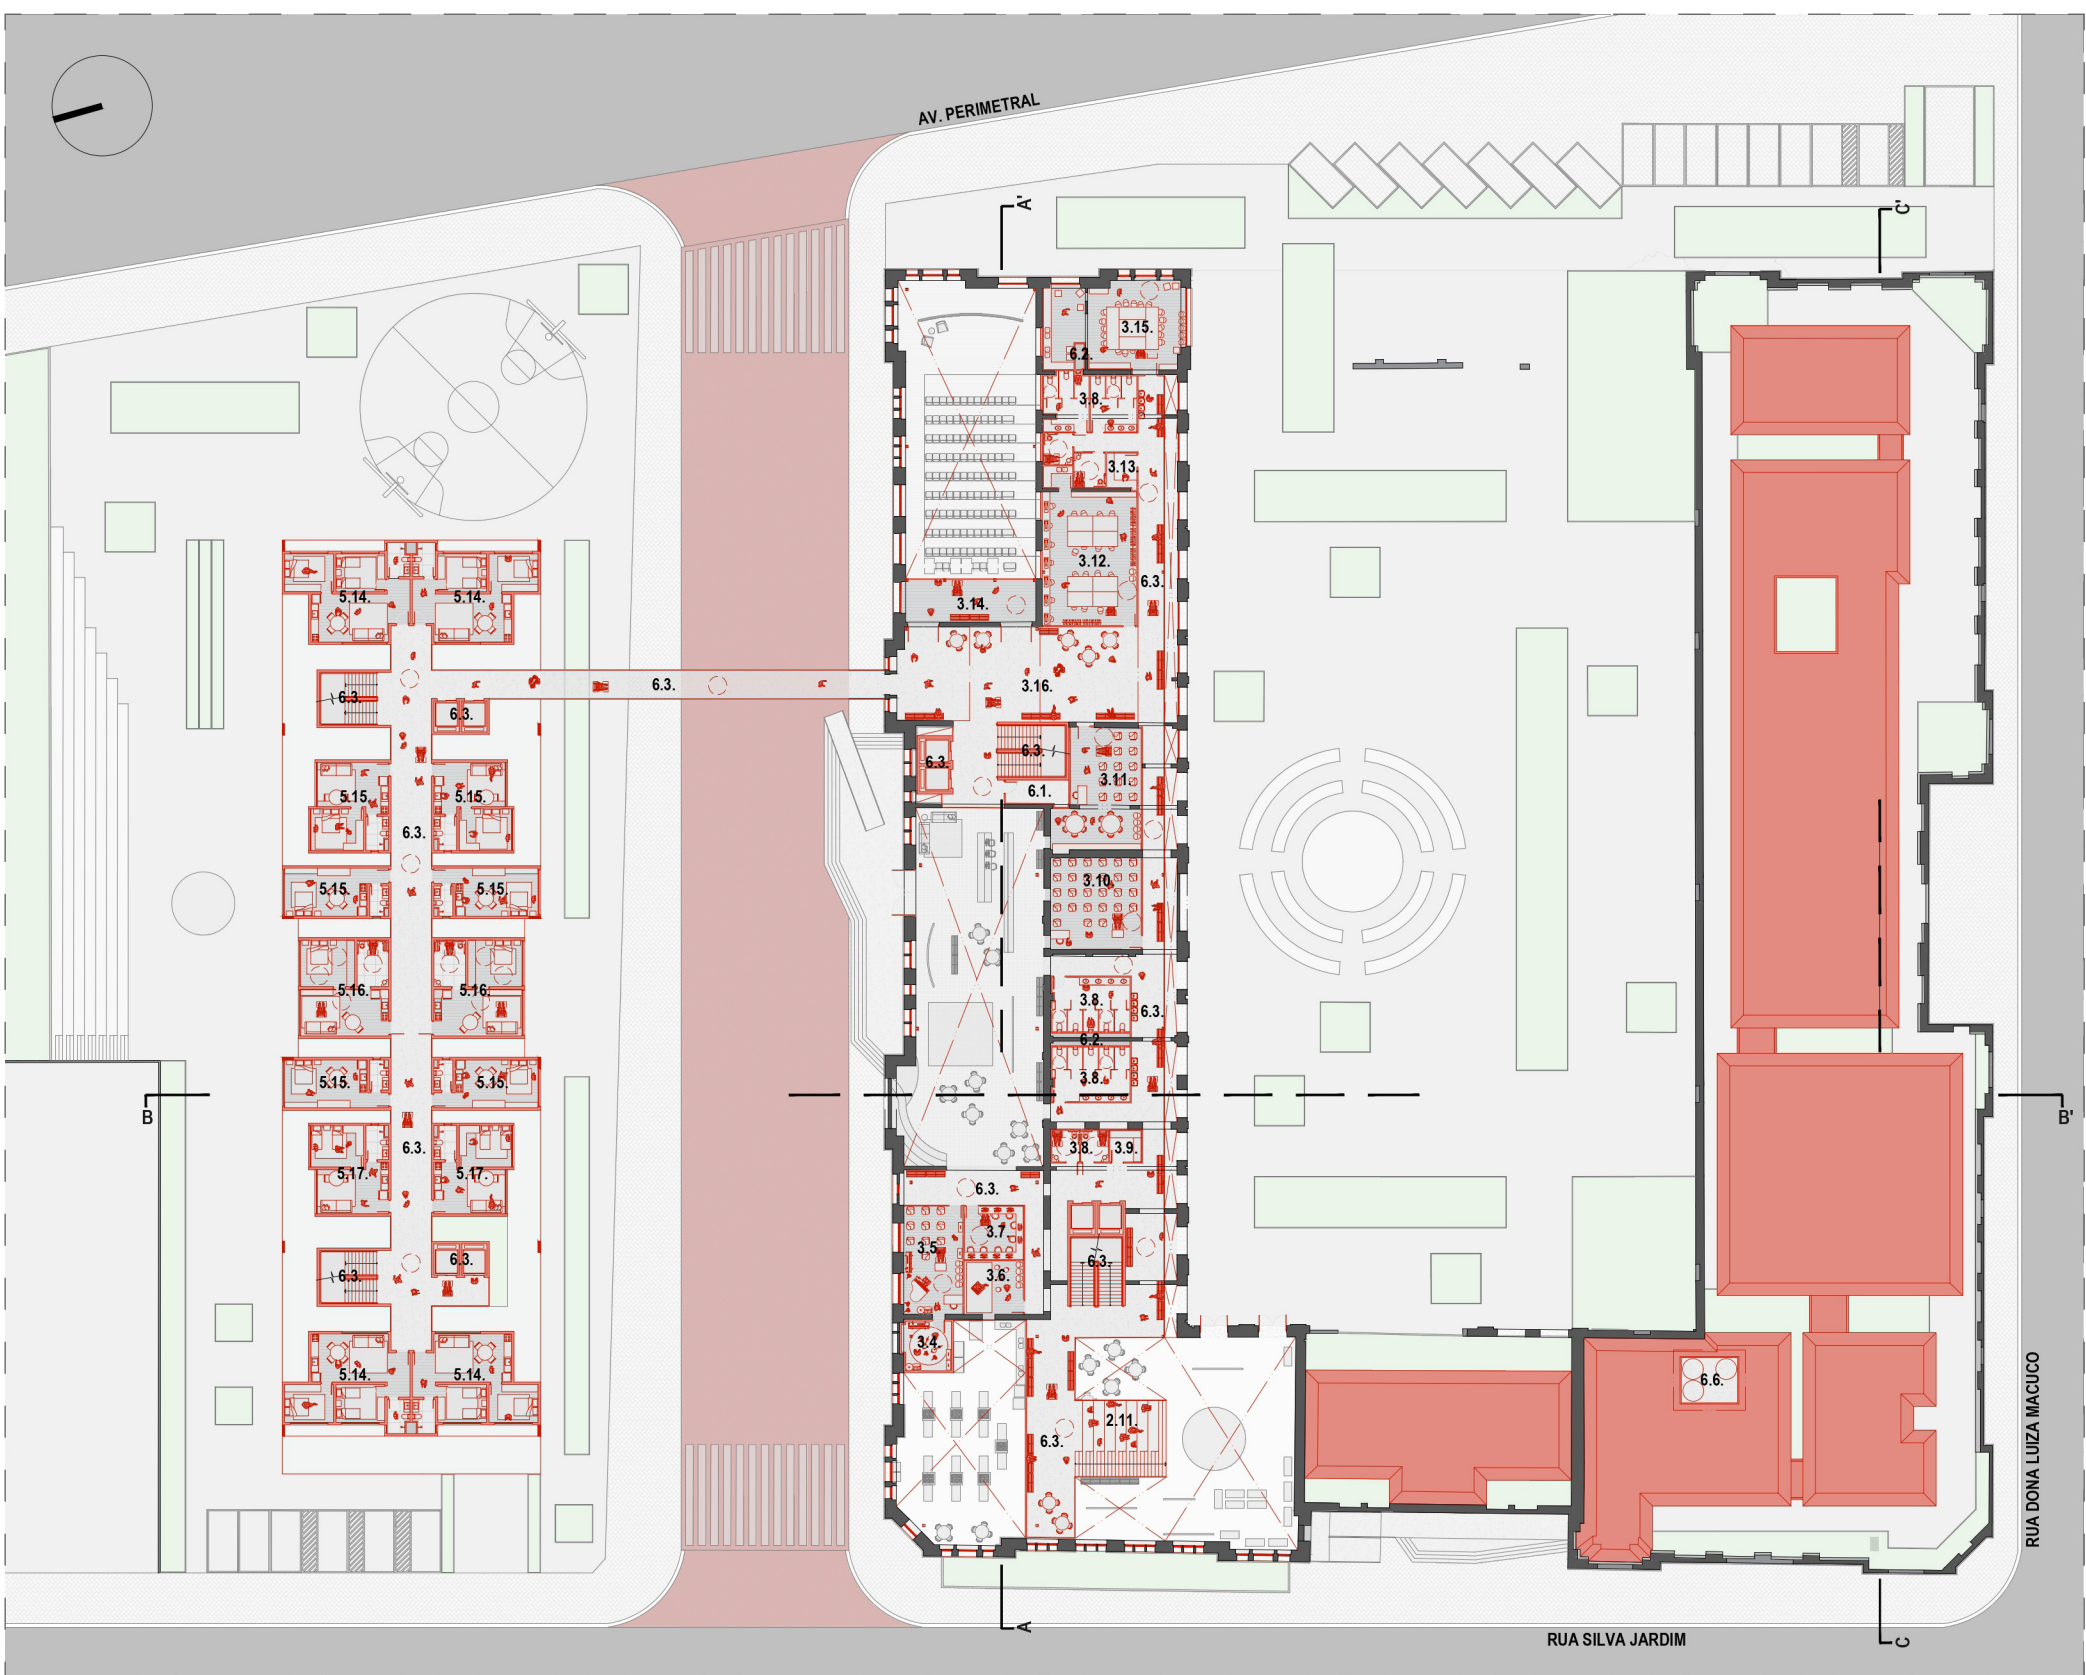


_planta segundo pavimento | esc. 1:600 | nível: +9,05 m e +10,00m

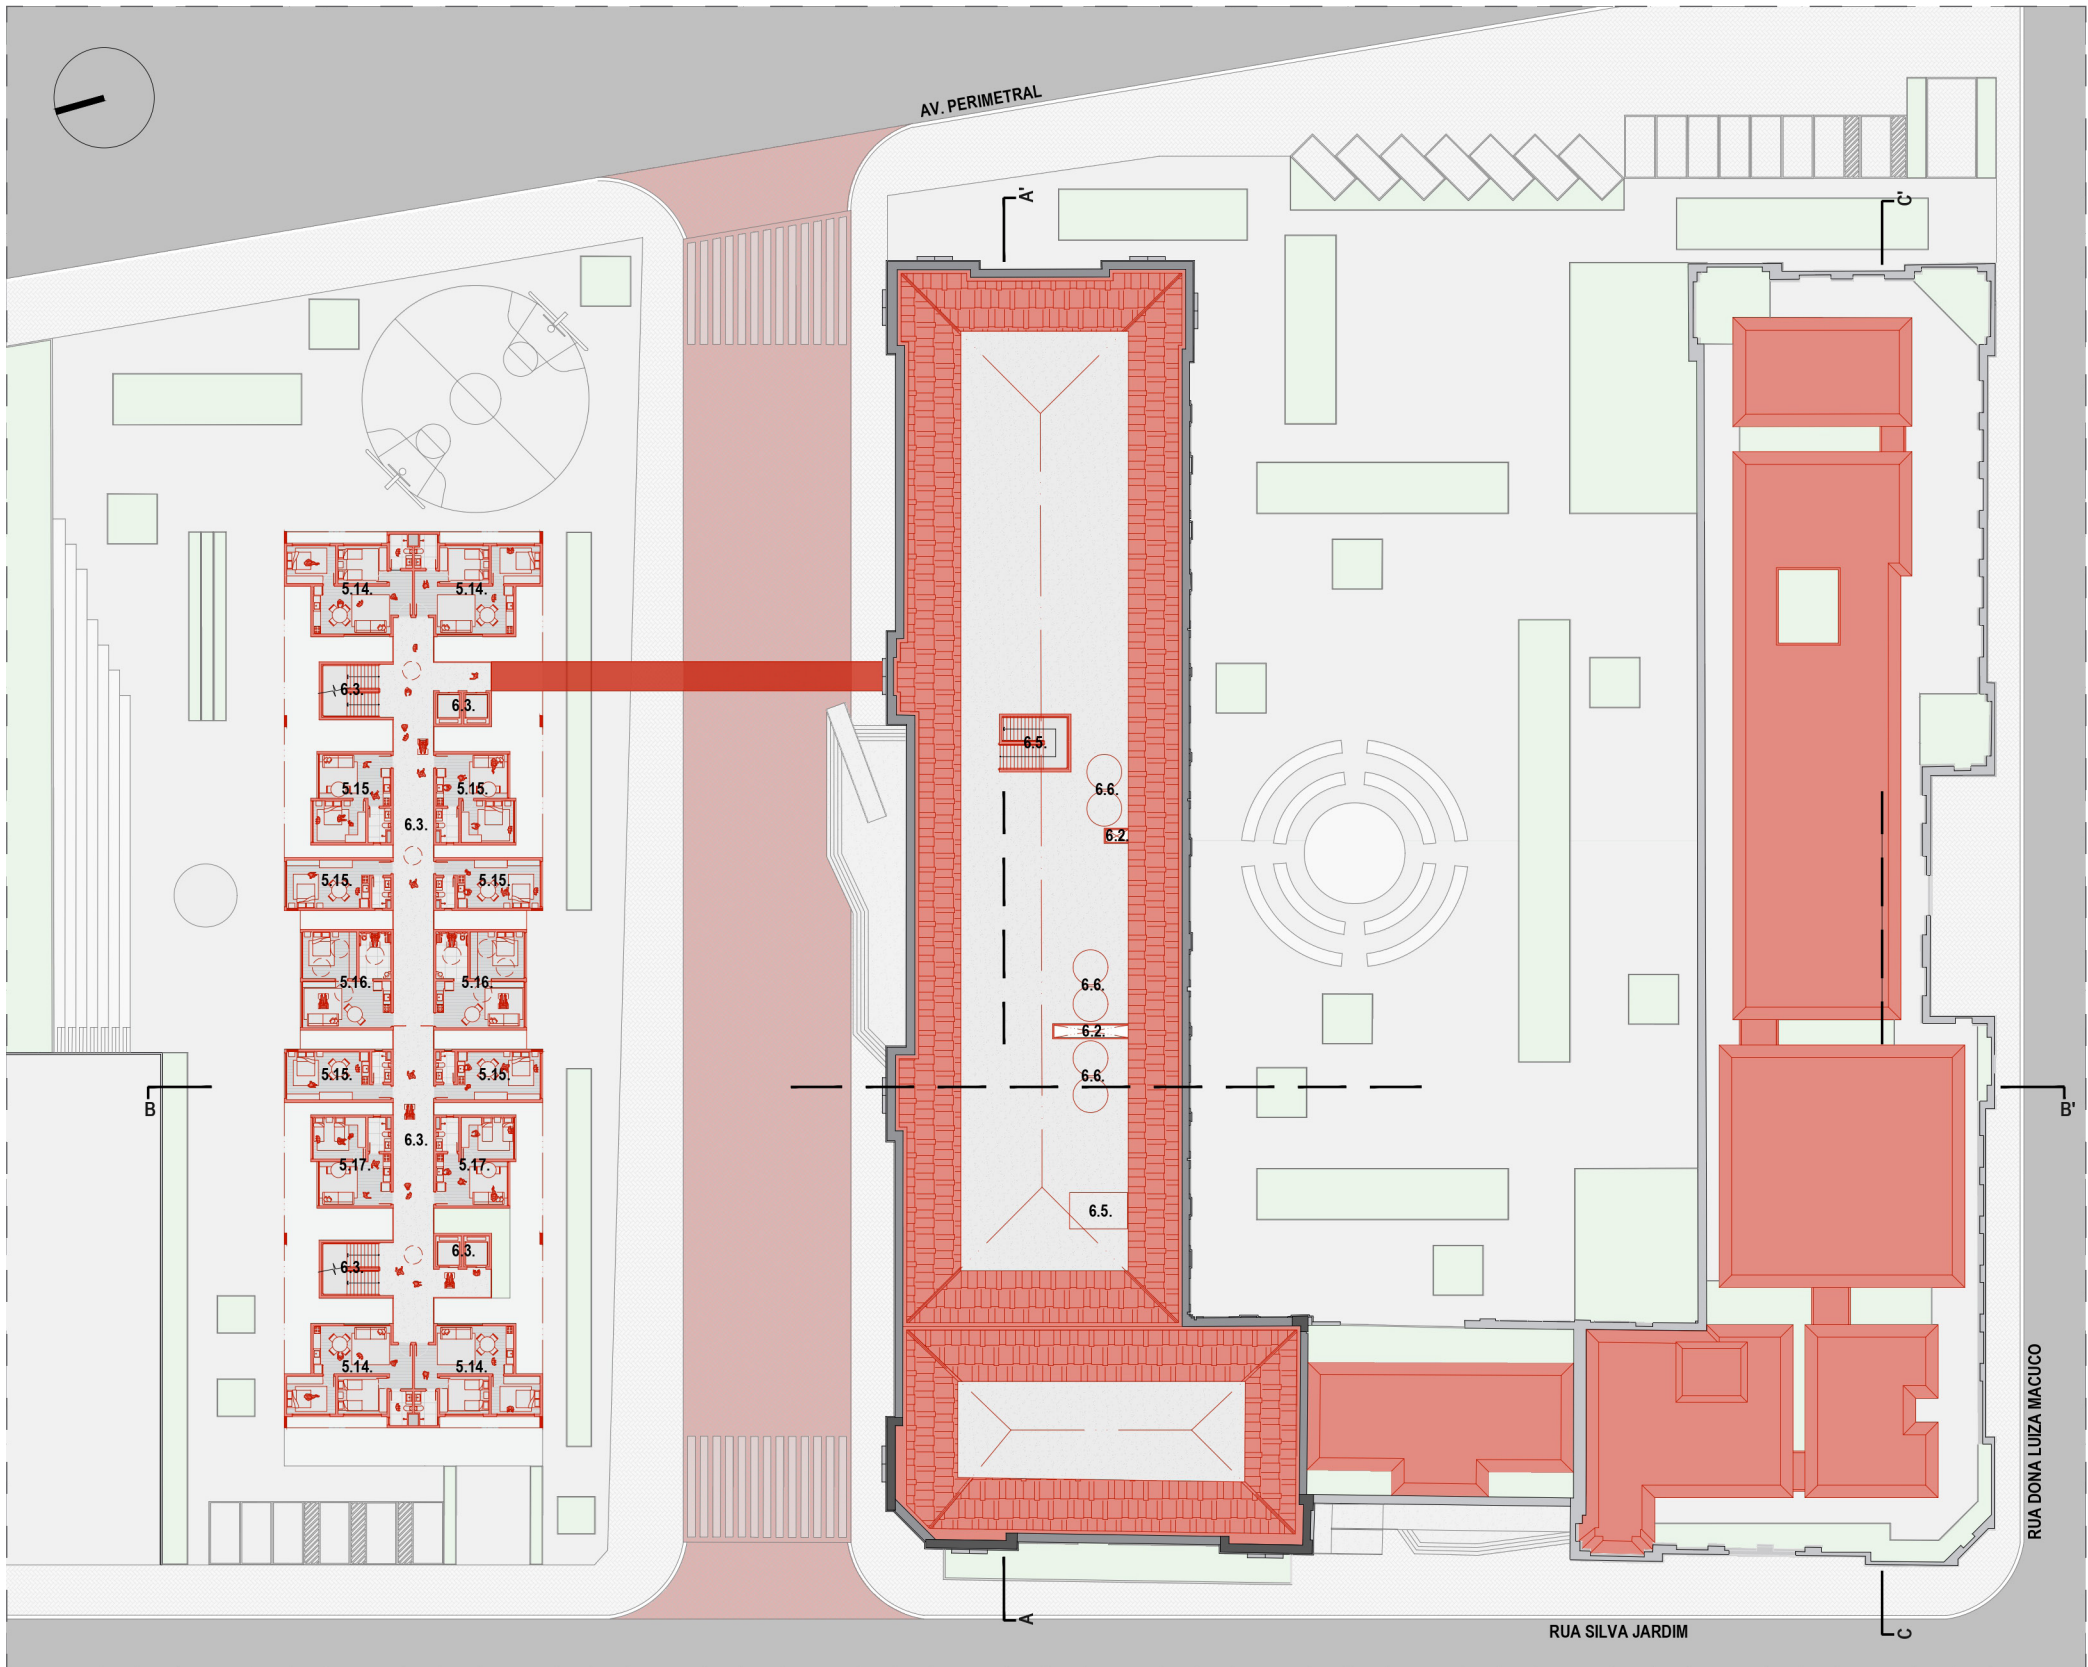


_planta subcobertura | esc. 1:600 | nível: +12,65 m e +14,57 m

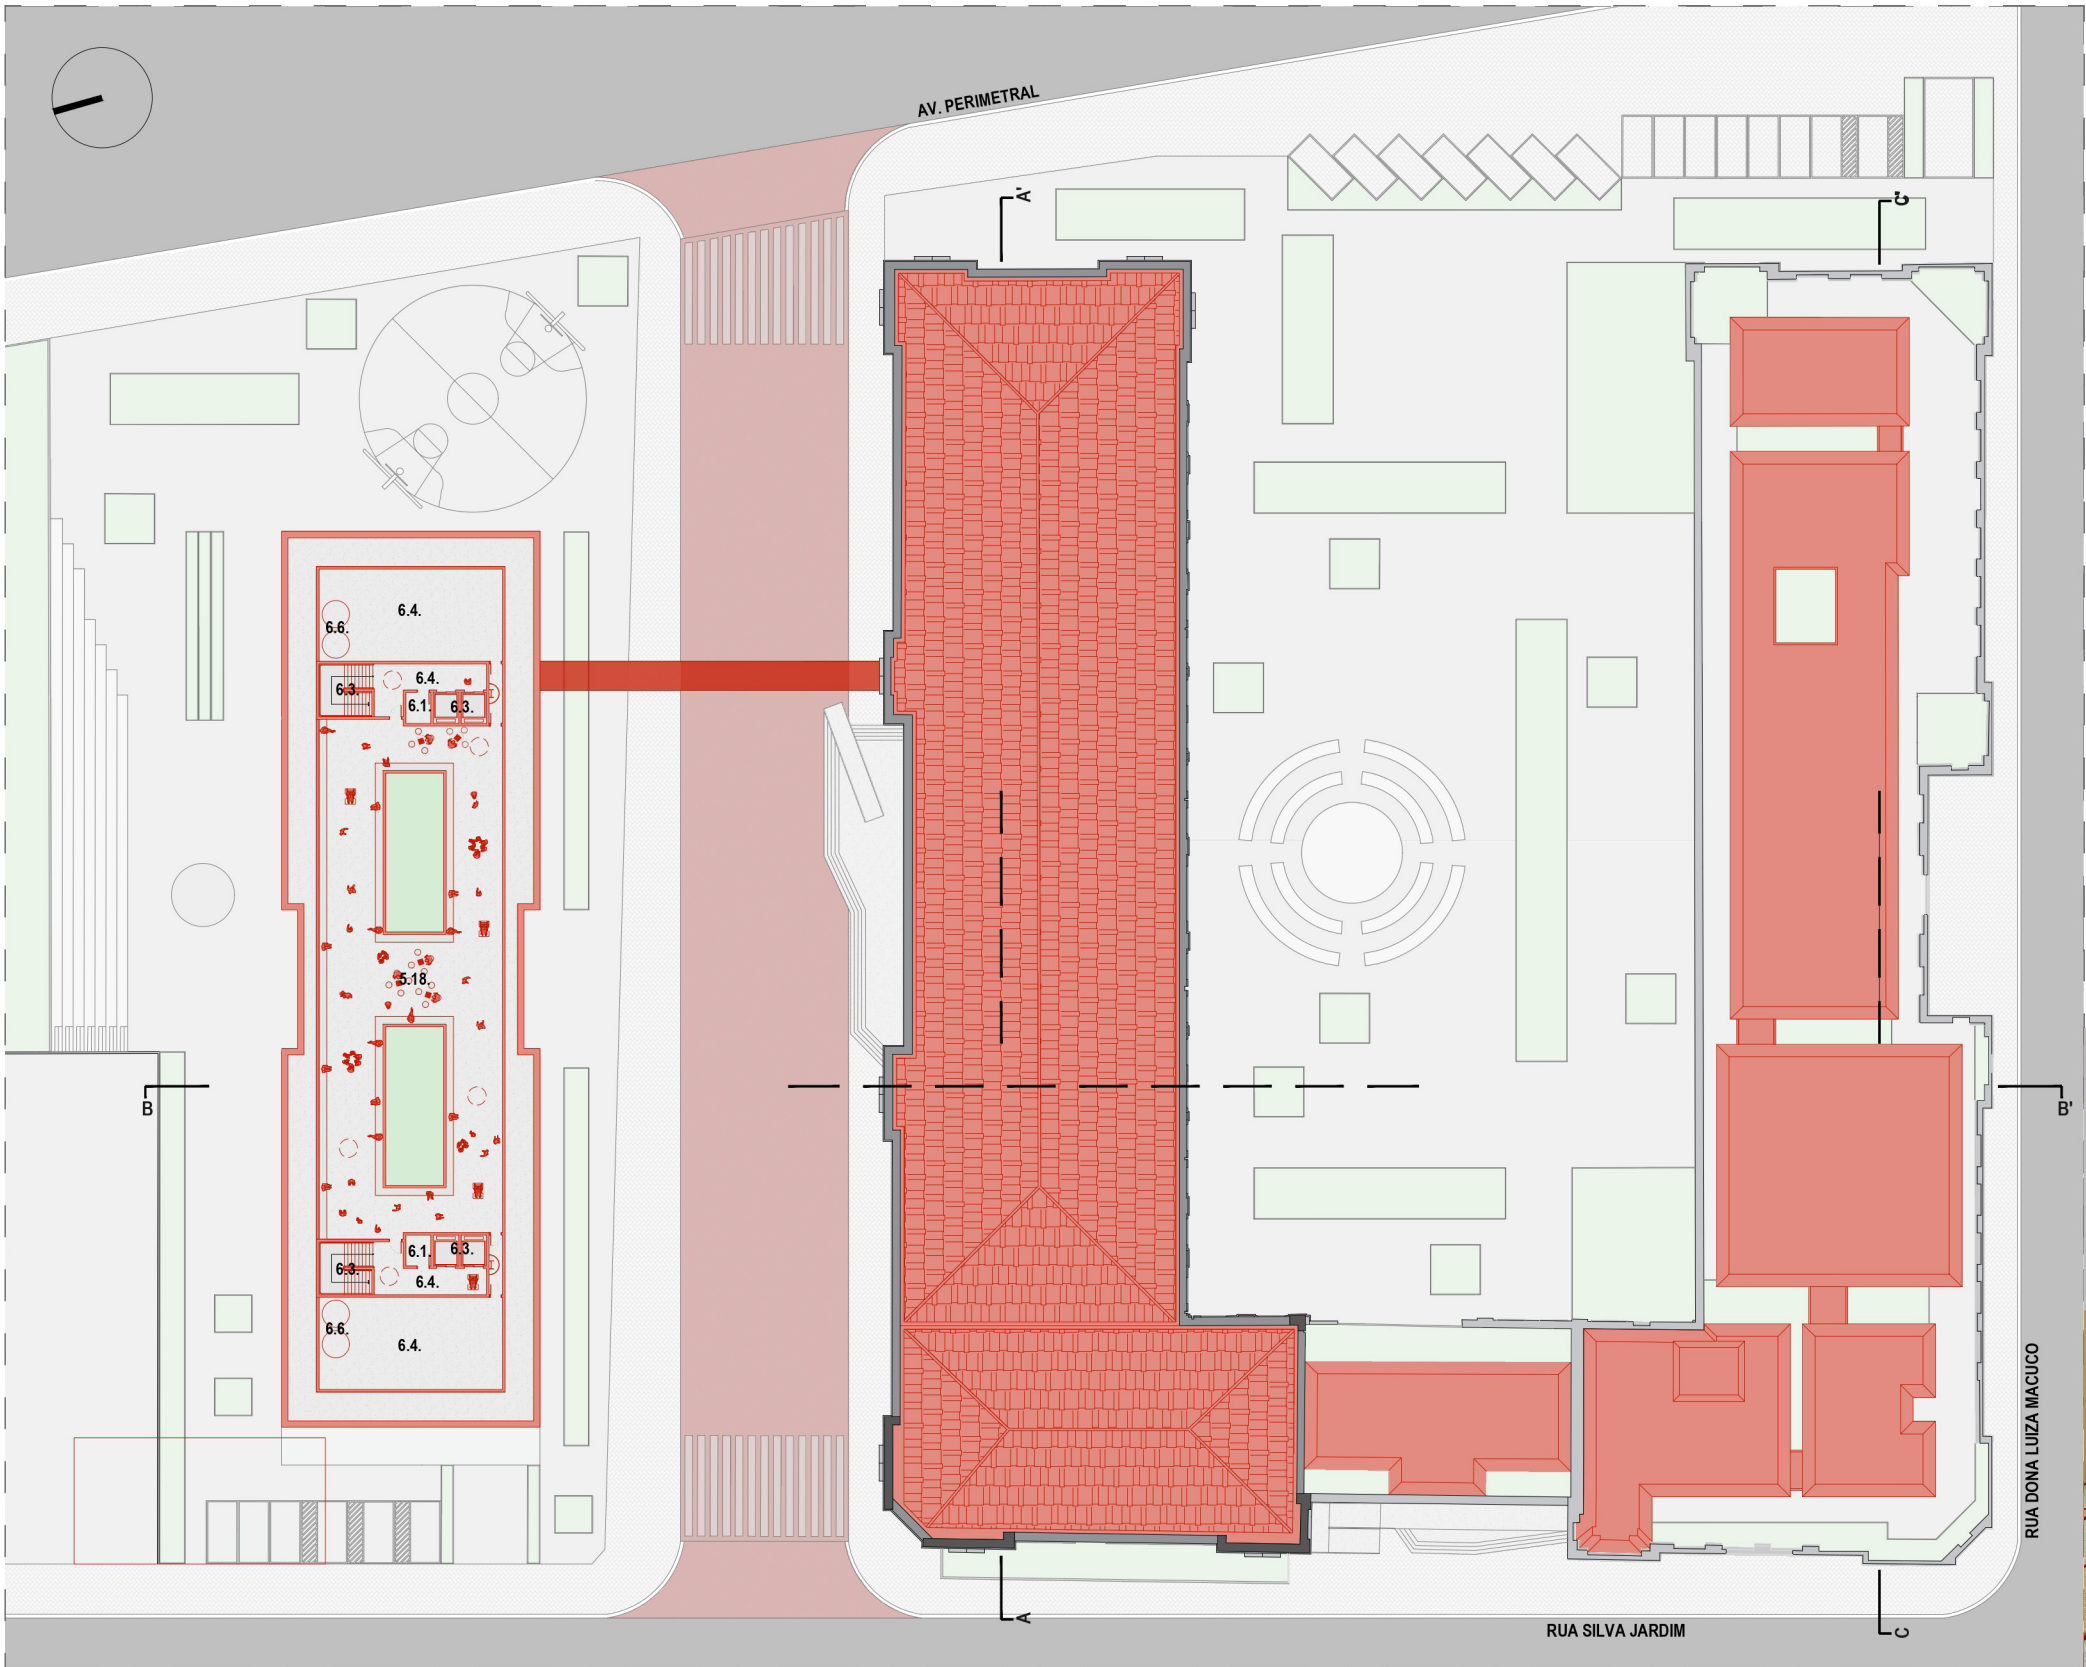

_planta cobertura | esc. 1:600 | nível: +16,25m e 18,98m

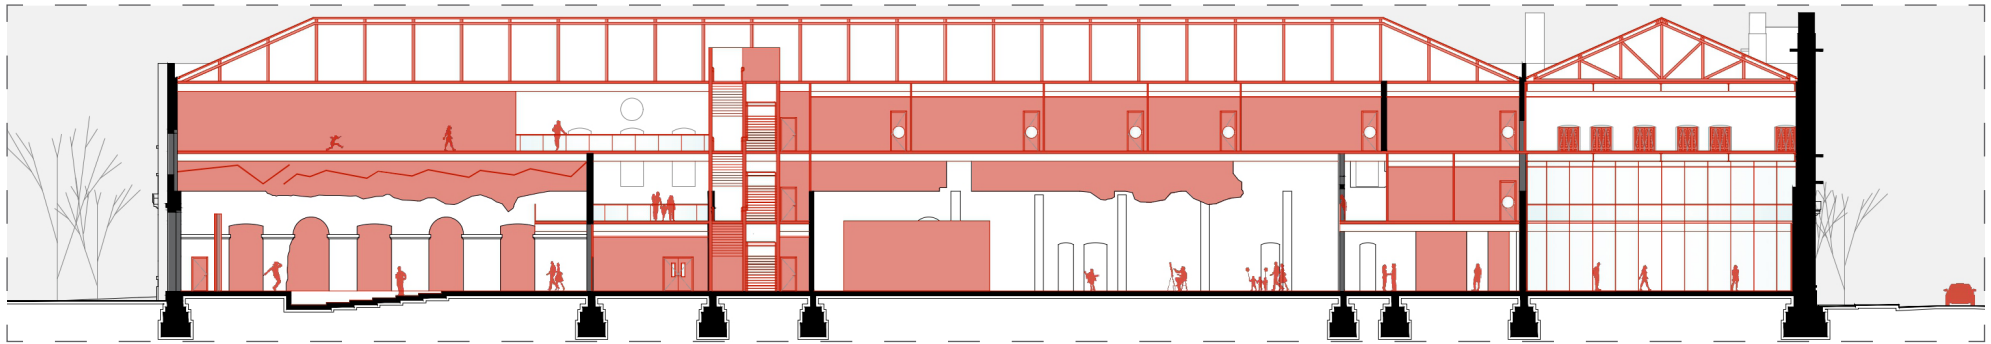

_corte longitudinal | esc. 1:500

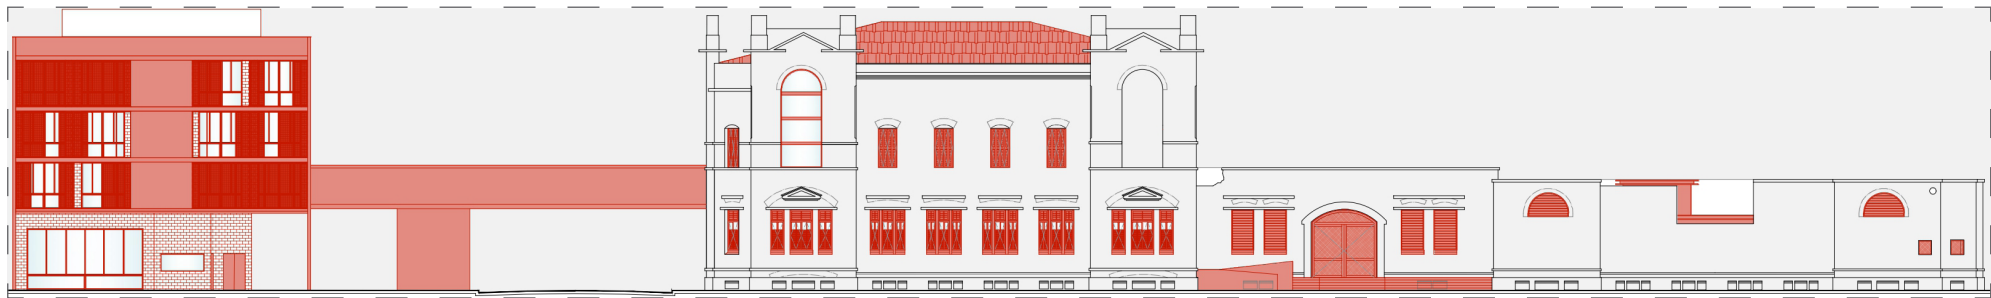

_elevação frontal | esc. 1:500



_1. administrativo 1.1. ESPERA/RECEPÇÃO | 1.2. EXPEDIENTE | 1.3. DIRETORIA | 1.4. COPA | 1.5. VEST.FUNC. | 1.6. DESCOMPRESSÃO | 1.7. SEGURANÇA | 1.8. ARQUIVO | 1.9. ATEND. TRABALHISTA | 1.10. ATEND. EDUCACIONAL | 1.11. ATEND. HABITACIONAL **_2. cultural** 2.1. AUDITÓRIO | 2.2. CAMARIM | 2.3. APOIO AUDIOVISUAL | 2.4. FOYER | 2.5. RECEPÇÃO | 2.6. EXPOSIÇÃO TEMPORÁRIA | 2.7. PODCAST | 2.8. SANITÁRIOS | 2.9. FRALDRÁRIO | 2.10. COMEDERIA | 2.11. ARQUIBANCADA | 2.12. PALCO | 2.13. FEIRA DE ARTESANATO | 2.14. PALCO ACÚSTICO | 2.15. INTEG. EXTERNA **_3. educacional** 3.1. OFICINA DE GASTRONOMIA | 3.2. ENTREGA E RECEBIMENTO | 3.3. DESPENSA | 3.4. ESTÚDIO DE MÚSICA | 3.5. OFICINA DE MÚSICA | 3.6. OFICINA DE FOTOGRAFIA | 3.7. OFICINA DE IMAGEM E EDIÇÃO | 3.8. SANITÁRIOS | 3.9. FRALDÁRIOS | 3.10. OFICINA DO EMPREENDEDOR | 3.11. SALA MULTIUSO | 3.12. OFICINA DE CORTE E COSTURA | 3.13. DEPÓSITO DE MAT. PEDAG. | 3.14. MEZANINO AUDITÓRIO | 3.15. OFICINA DE ATIV. MANUAIS | 3.16. ÁREA DE DESCOMPRESSÃO | 3.17. BIBLIOTECA | 3.18. OFICINA MAKER E DE TECNOLOGIA | 3.19. OFICINA DE IDIOMAS | 3.20. OFICINA DE INF. E MÍDIAS DIGITAIS | 3.21. OFICINA DE BELEZA E ESTÉTICA | 3.22. OFICINA DE DANÇAS E RITMOS | 3.23. ESPAÇO ECUMÊNICO | 3.24. ENFERMARIA | 3.25. SALA DOS PROFESSORES | 3.26. SALA DE REUNIÕES | 3.27. SALA DE ATIV. METOD. | 3.28. SALA DE PROJ. | 3.29. OFICINA DE ATIV. BRASILEIRAS | 3.30. HORTA COMUNITÁRIA **_4. triagem** 4.1. RECEPÇÃO | 4.2. ACOHLIMENTO/ESPERA | 4.3. TRIAGEM | 4.4. POSTO DA POLÍCIA FEDERAL | 4.5. SANIT. | 4.6. ATEND. JURÍDICO | 4.7. ATEND. MÉDICO | 4.8. ATEND. PSICOSSOCIAL | 4.9. ATEND. SOCIAL | 4.10. ESTAR E INTEGRAÇÃO | 4.11. REFEITÓRIO | 4.12. COZINHA | 4.13. VEST. FUNC. | 4.14. ÁREA DE SERV. | 4.15. DESPENSA | 4.16. DML | 4.17. ALOJ. MASC. ADULTO | 4.18. ALOJ. FEM. ADULTO | 4.19. ALOJ. MASC. INFANTOJUVENIL | 4.20. ALOJ. FEM. INFANTOJUVENIL | 4.21. ALOJAMENTO FAMILIA | 4.22. INTEG. EXTERNA **_5. habitacional** 5.1. CRECHE COMUNITÁRIA | 5.2. SERVIÇOS COLETIVOS | 5.3. LAVANDERIA COMUNITÁRIA | 5.4. BICICLETÁRIO | 5.5. ADMIN. HABITACIONAL | 5.6. ESPAÇO ECUMÊNICO | 5.7. SALA DE ESTUDOS | 5.8. PLAYGROUND | 5.9. PALCO | 5.10. HORTA COMUNITÁRIA | 5.11. QUADRA ESPORTIVA | 5.12. ENFERMARIA | 5.13. ARQUIBANCADA | 5.14. APTO. FAMÍLIA ADAPTADO | 5.15. APTO. INDIVIDUAL | 5.16. APTO. FAMÍLIA | 5.17. APTO. COLETIVO | 5.18. INTEGRAÇÃO EXTERNA **_6. geral** 6.1. DML | 6.2. SHAFT | 3. CIRC. VERTICAL/HORIZONTAL | 6.4. ÁREA TÉC. | 6.5. ELEV. | 6.6. CAIXA D'ÁGUA | 6.7. ESTACIONAMENTO



**PREMIAÇÃO
CAU/SP**

Prêmio de TCC e de Boas Práticas em Arquitetura e Urbanismo

Modalidade TCC

promoção
CAU/SP
Conselho de Arquitetura
e Urbanismo de São Paulo

organização
ib instituto
de arquitetos
do brasil

Folha nº

2/2