




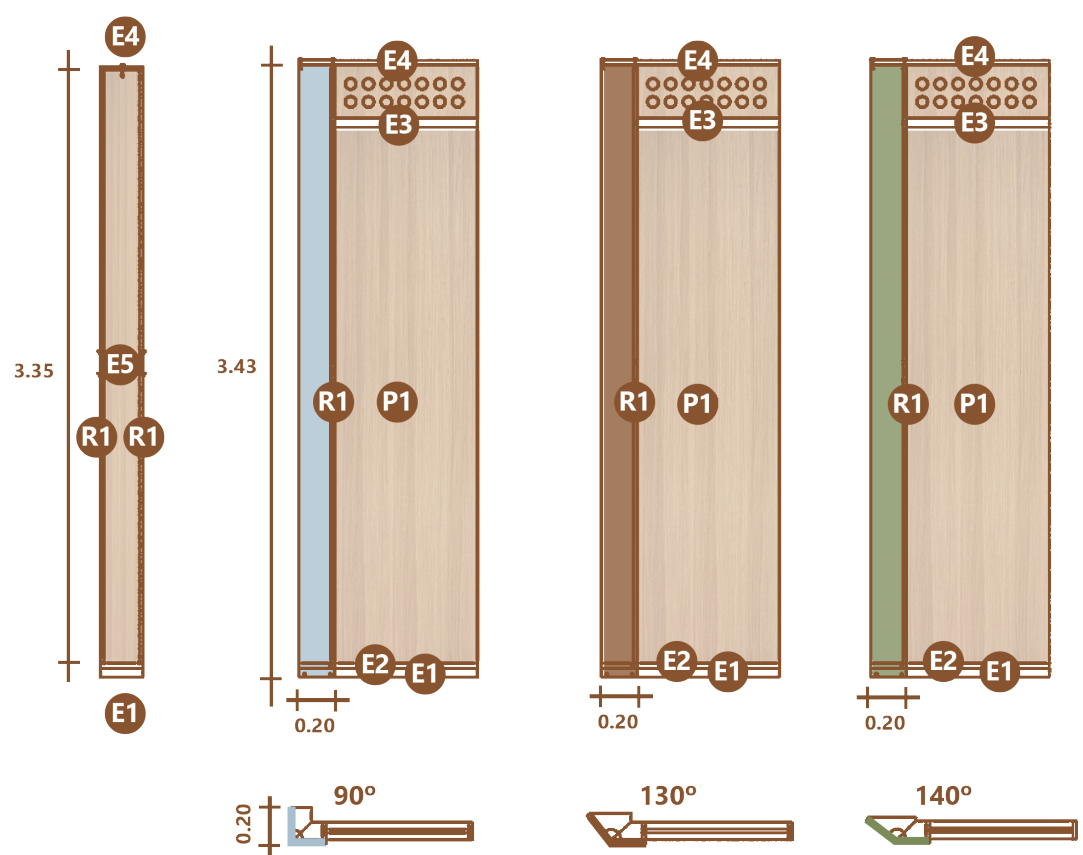




CANTONEIRAS METÁLICAS - IDENTIFICAÇÃO POR COR (MONTAGEM)

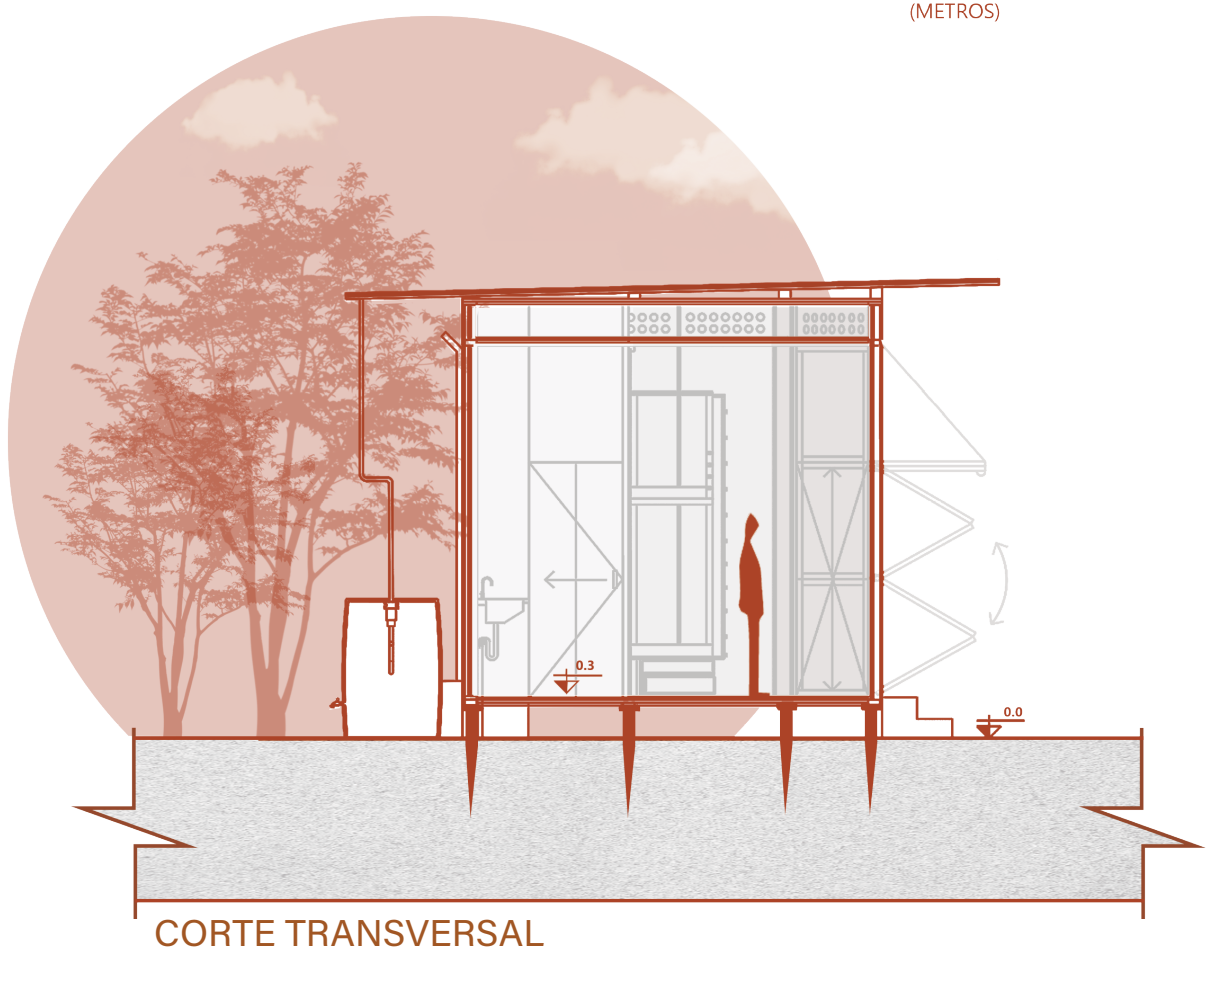

A partir do mesmo conceito e de suas abstrações formais, a unidade habitacional é definida pela junção de ângulos paralelos e da geometria hexagonal, que favorece o aproveitamento da malha modular e a aplicação de tecnologias adaptáveis. Com potencial para atender diferentes composições familiares, o módulo é constituído por materiais modulares, móveis e adaptáveis, acompanhado de um manual de montagem que possibilita execução ágil em menos de dois dias e transporte facilitado.

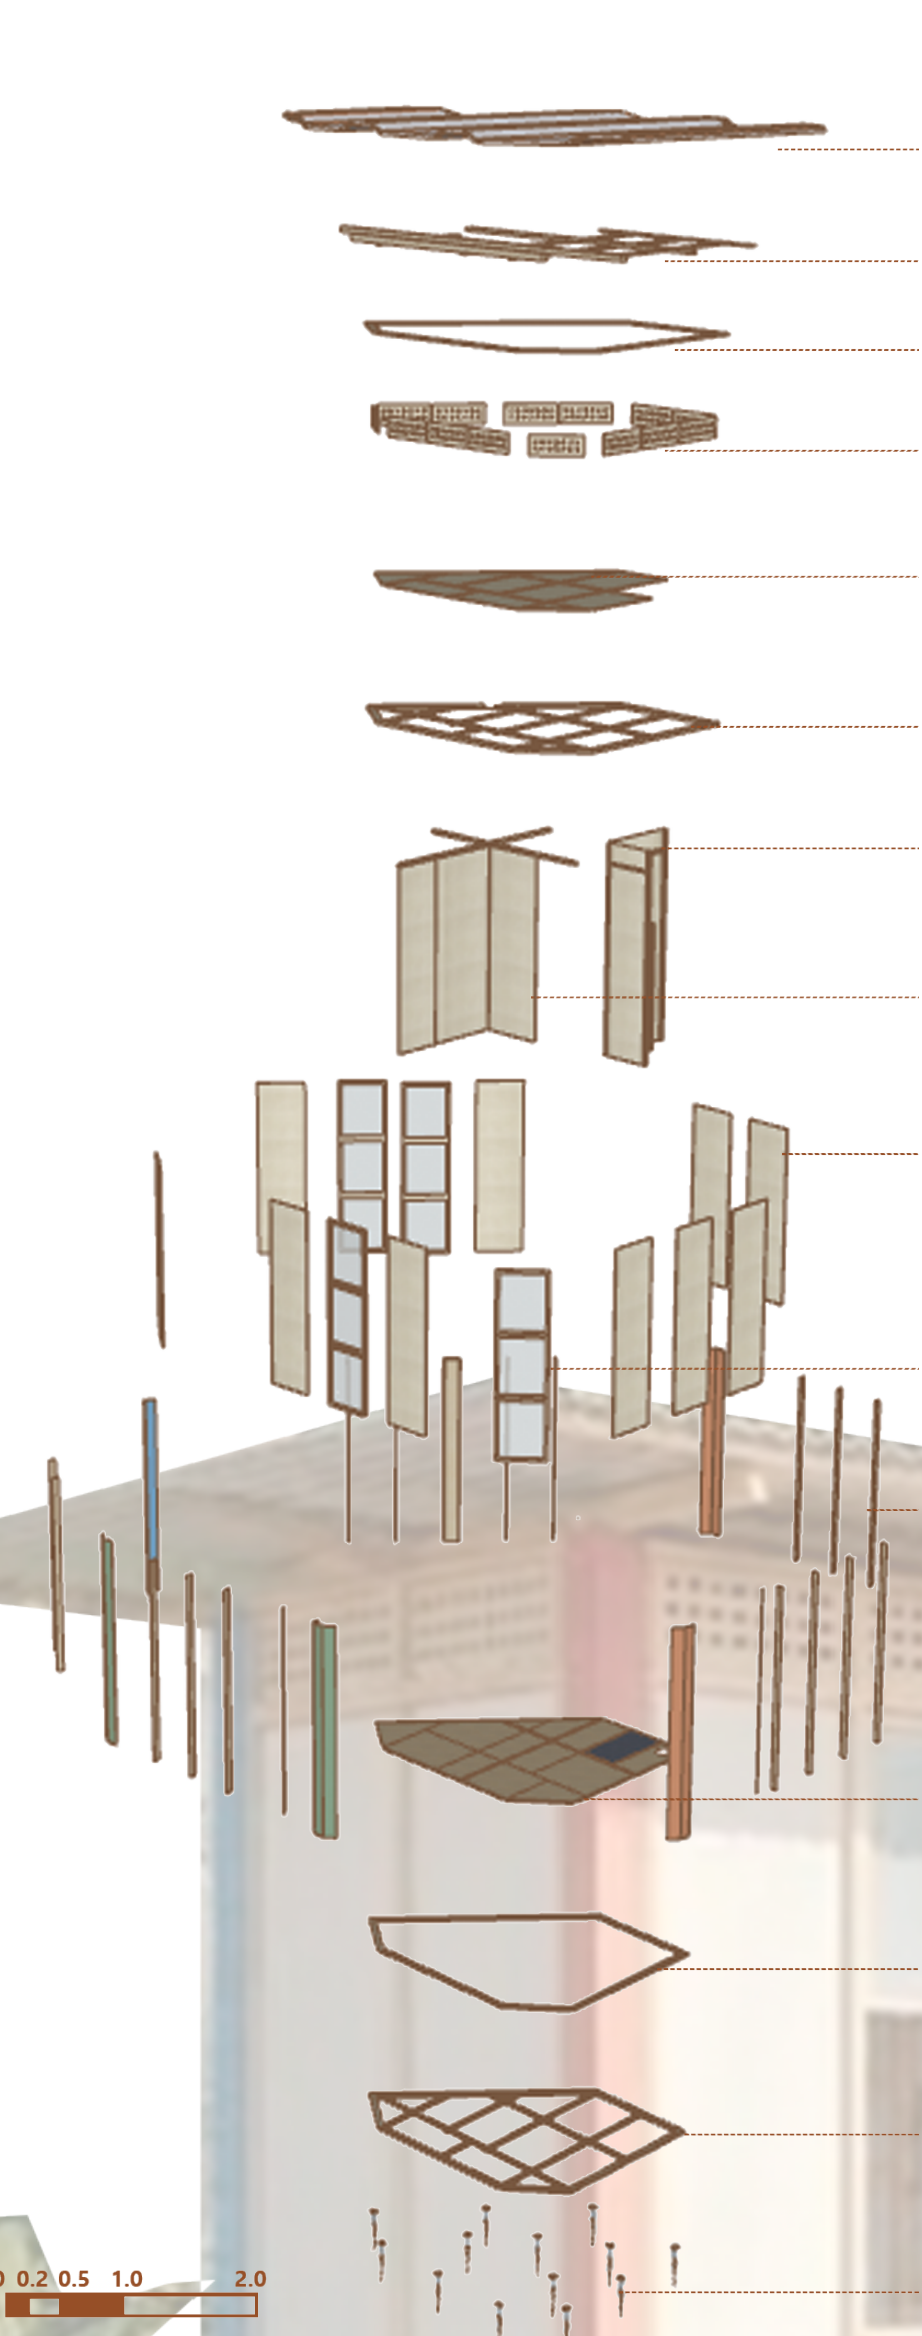

VISTAS ABRIGO

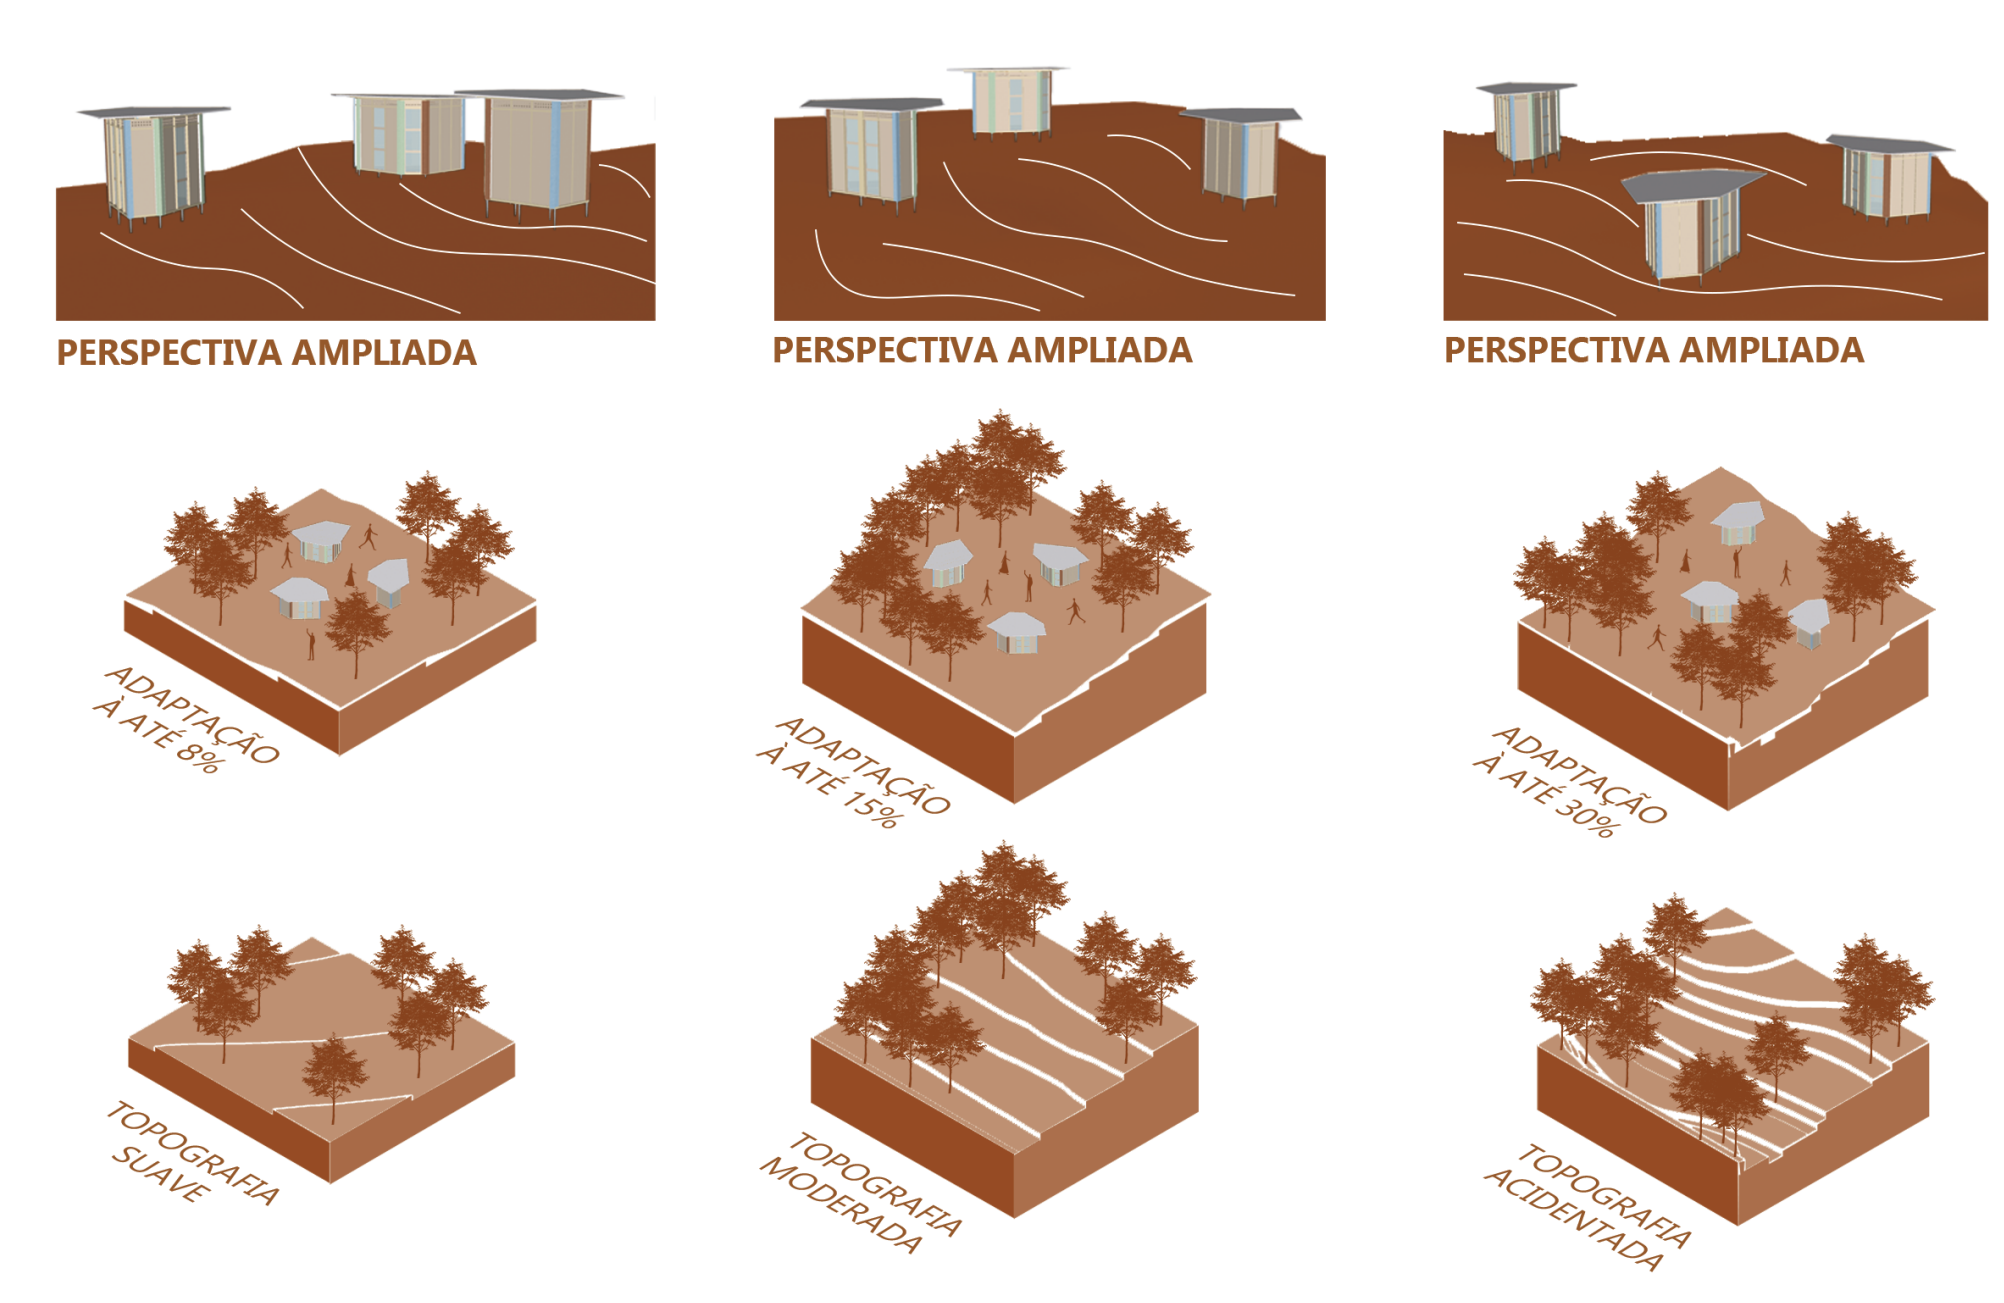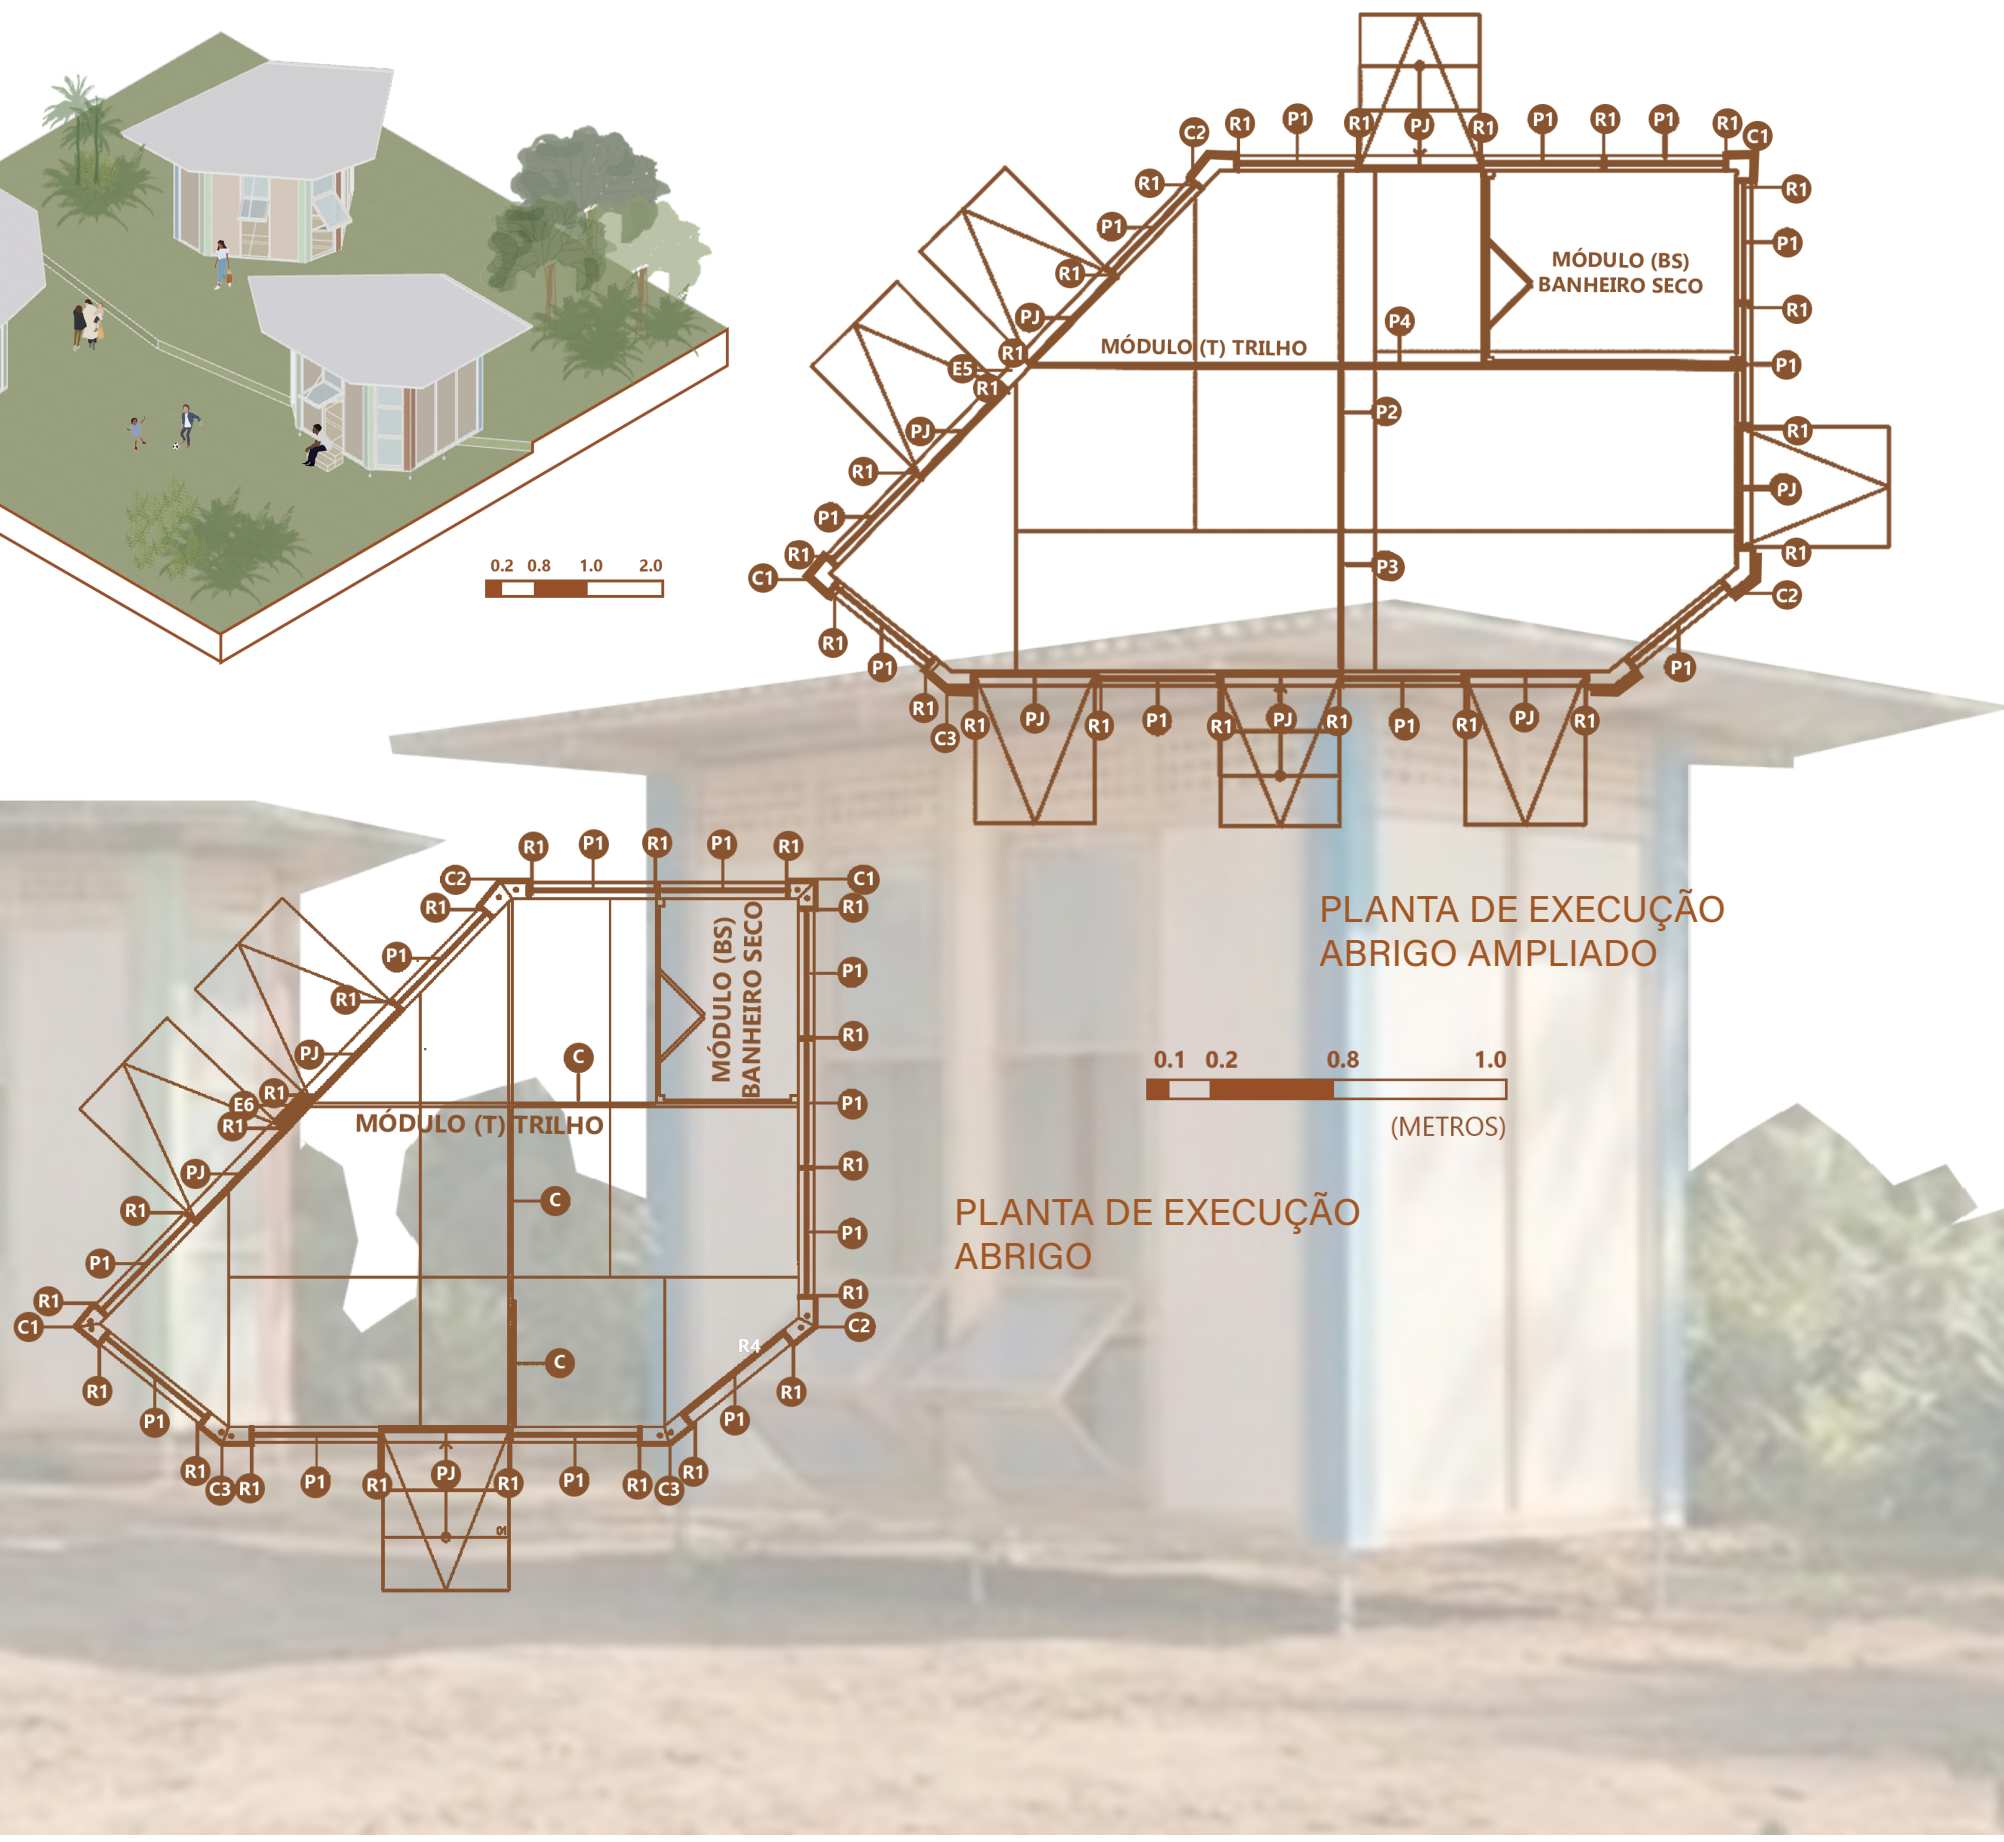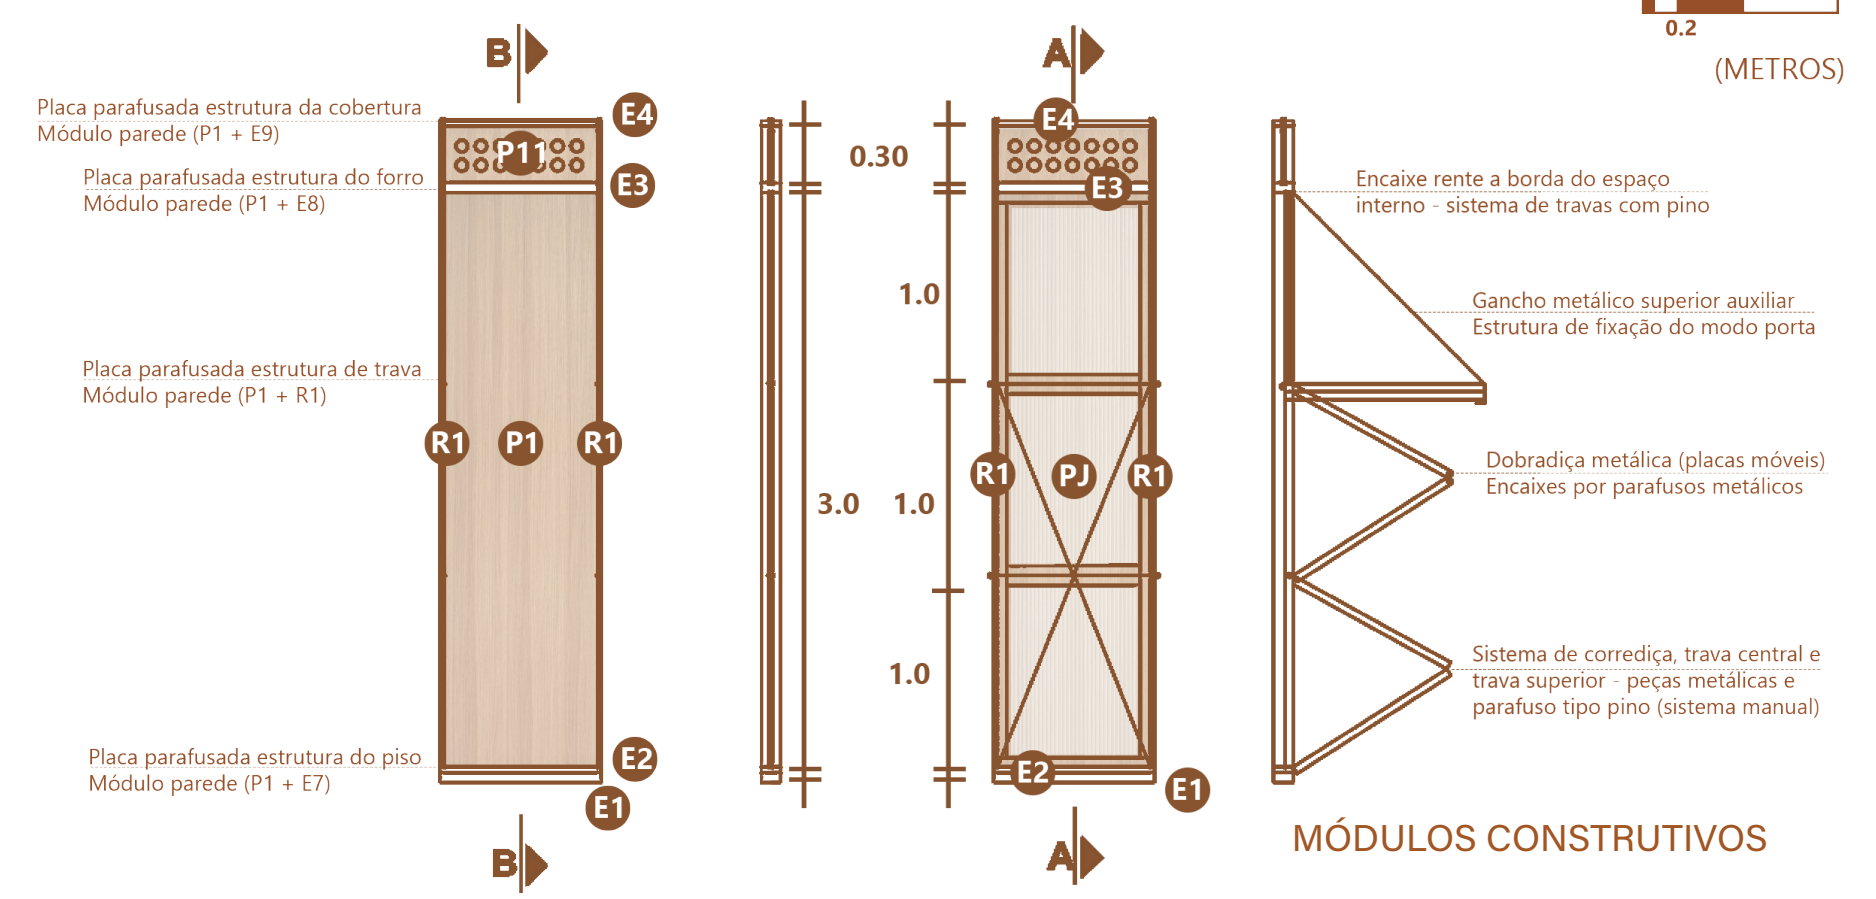

PRAÇAS


USOS

- CONVÍVIO
- ÁREA DE APOIO
- DORMITÓRIO
- BANHEIRO

ÁREAS

- SEMI-PÚBLICAS
- PRIVADAS
- PÚBLICAS

ENCAIXES

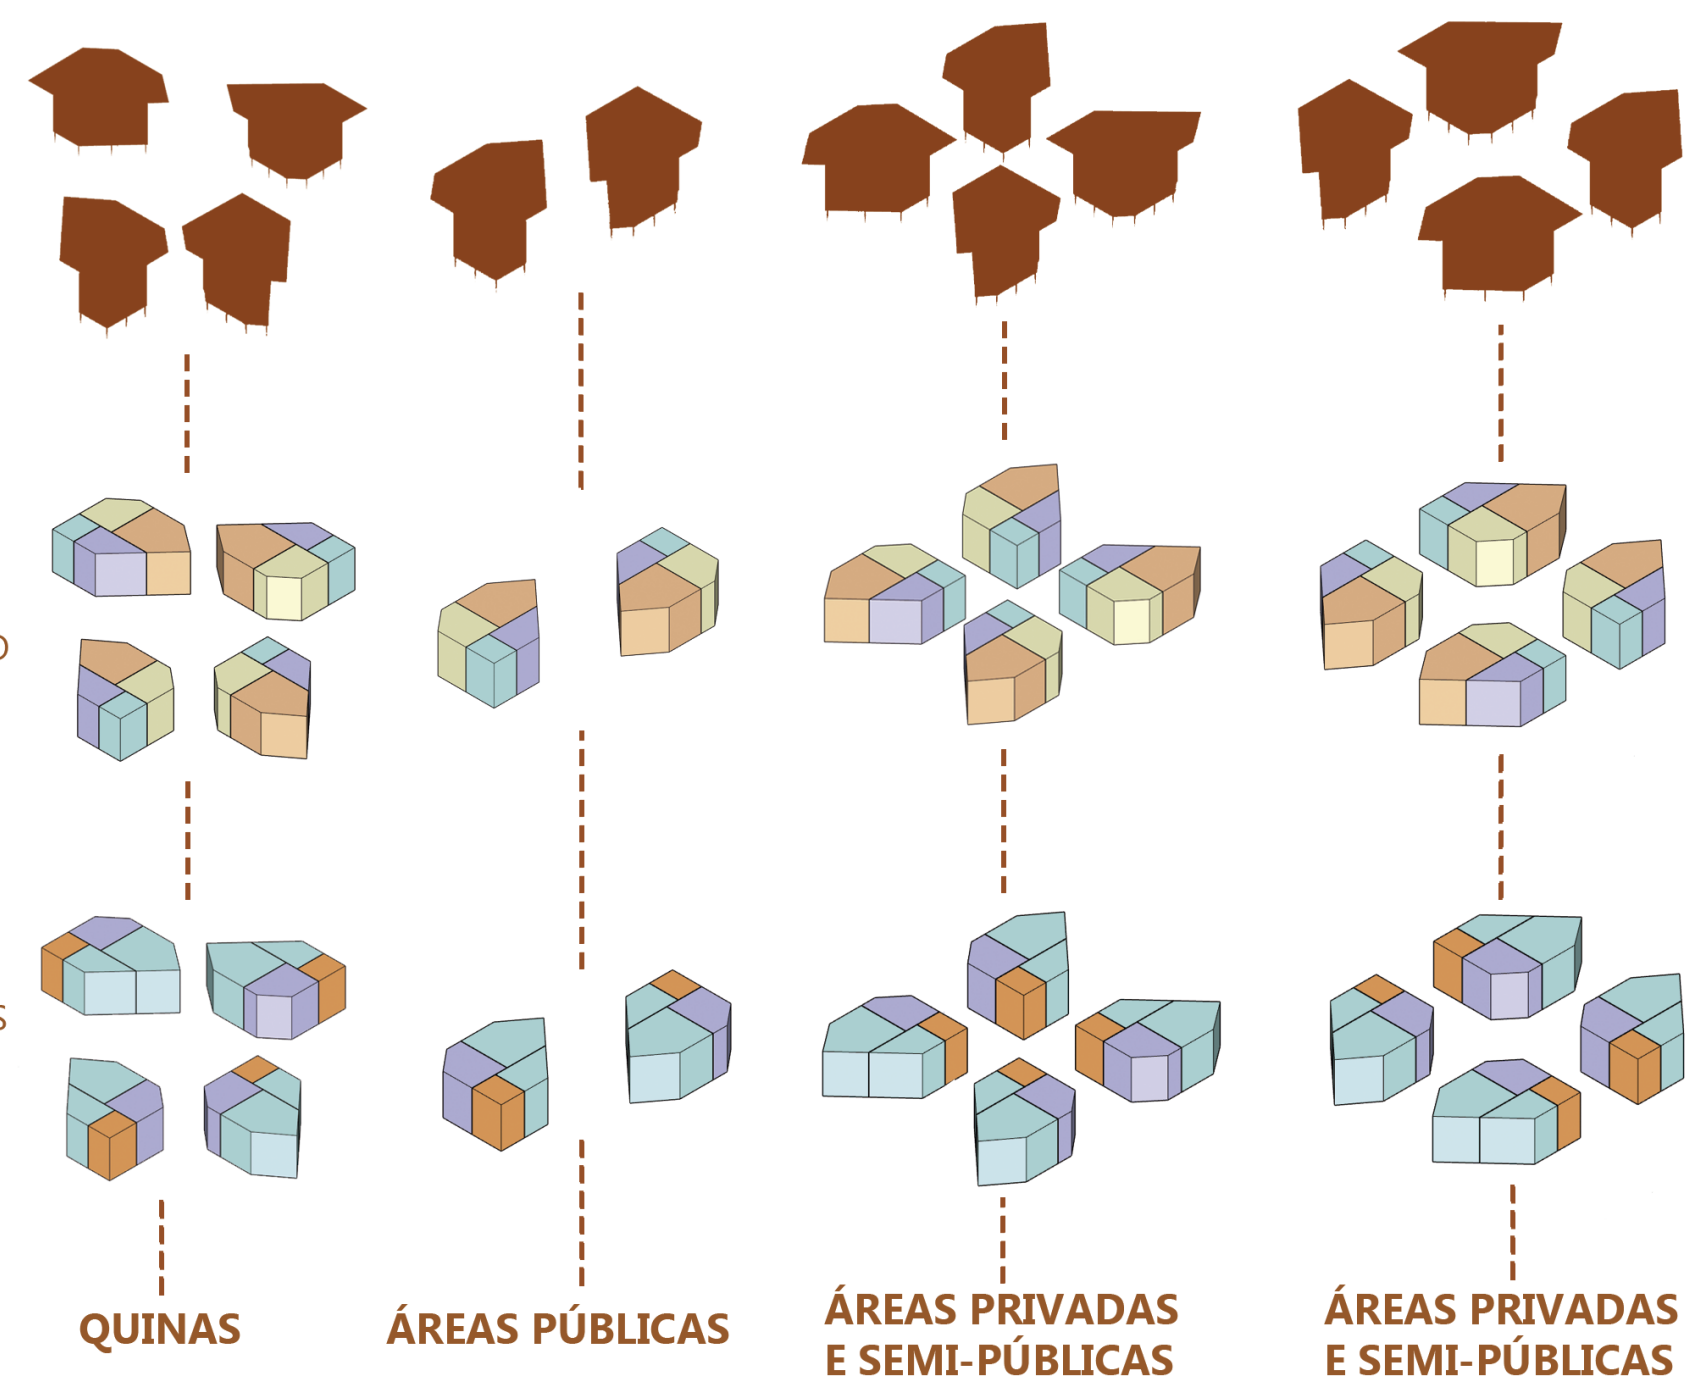

Encaixes entre as quinas permitem uma implantação longitudinal mais linear, como a criação de corredores de circulação.

Encaixes entre as áreas públicas, com possibilidade de criação de deque e praça entre os objetos, com função de quintal compartilhado.

Encaixes entre as áreas semi-públicas e de apoio, que pode compartilhar cisternas e elementos energéticos, com função área técnica, lavanderia e cozinha coletivas.

Encaixes entre as áreas semi-públicas e de convívio, que permite a conexão entre os principais acessos, com função de calçada compartilhada.