




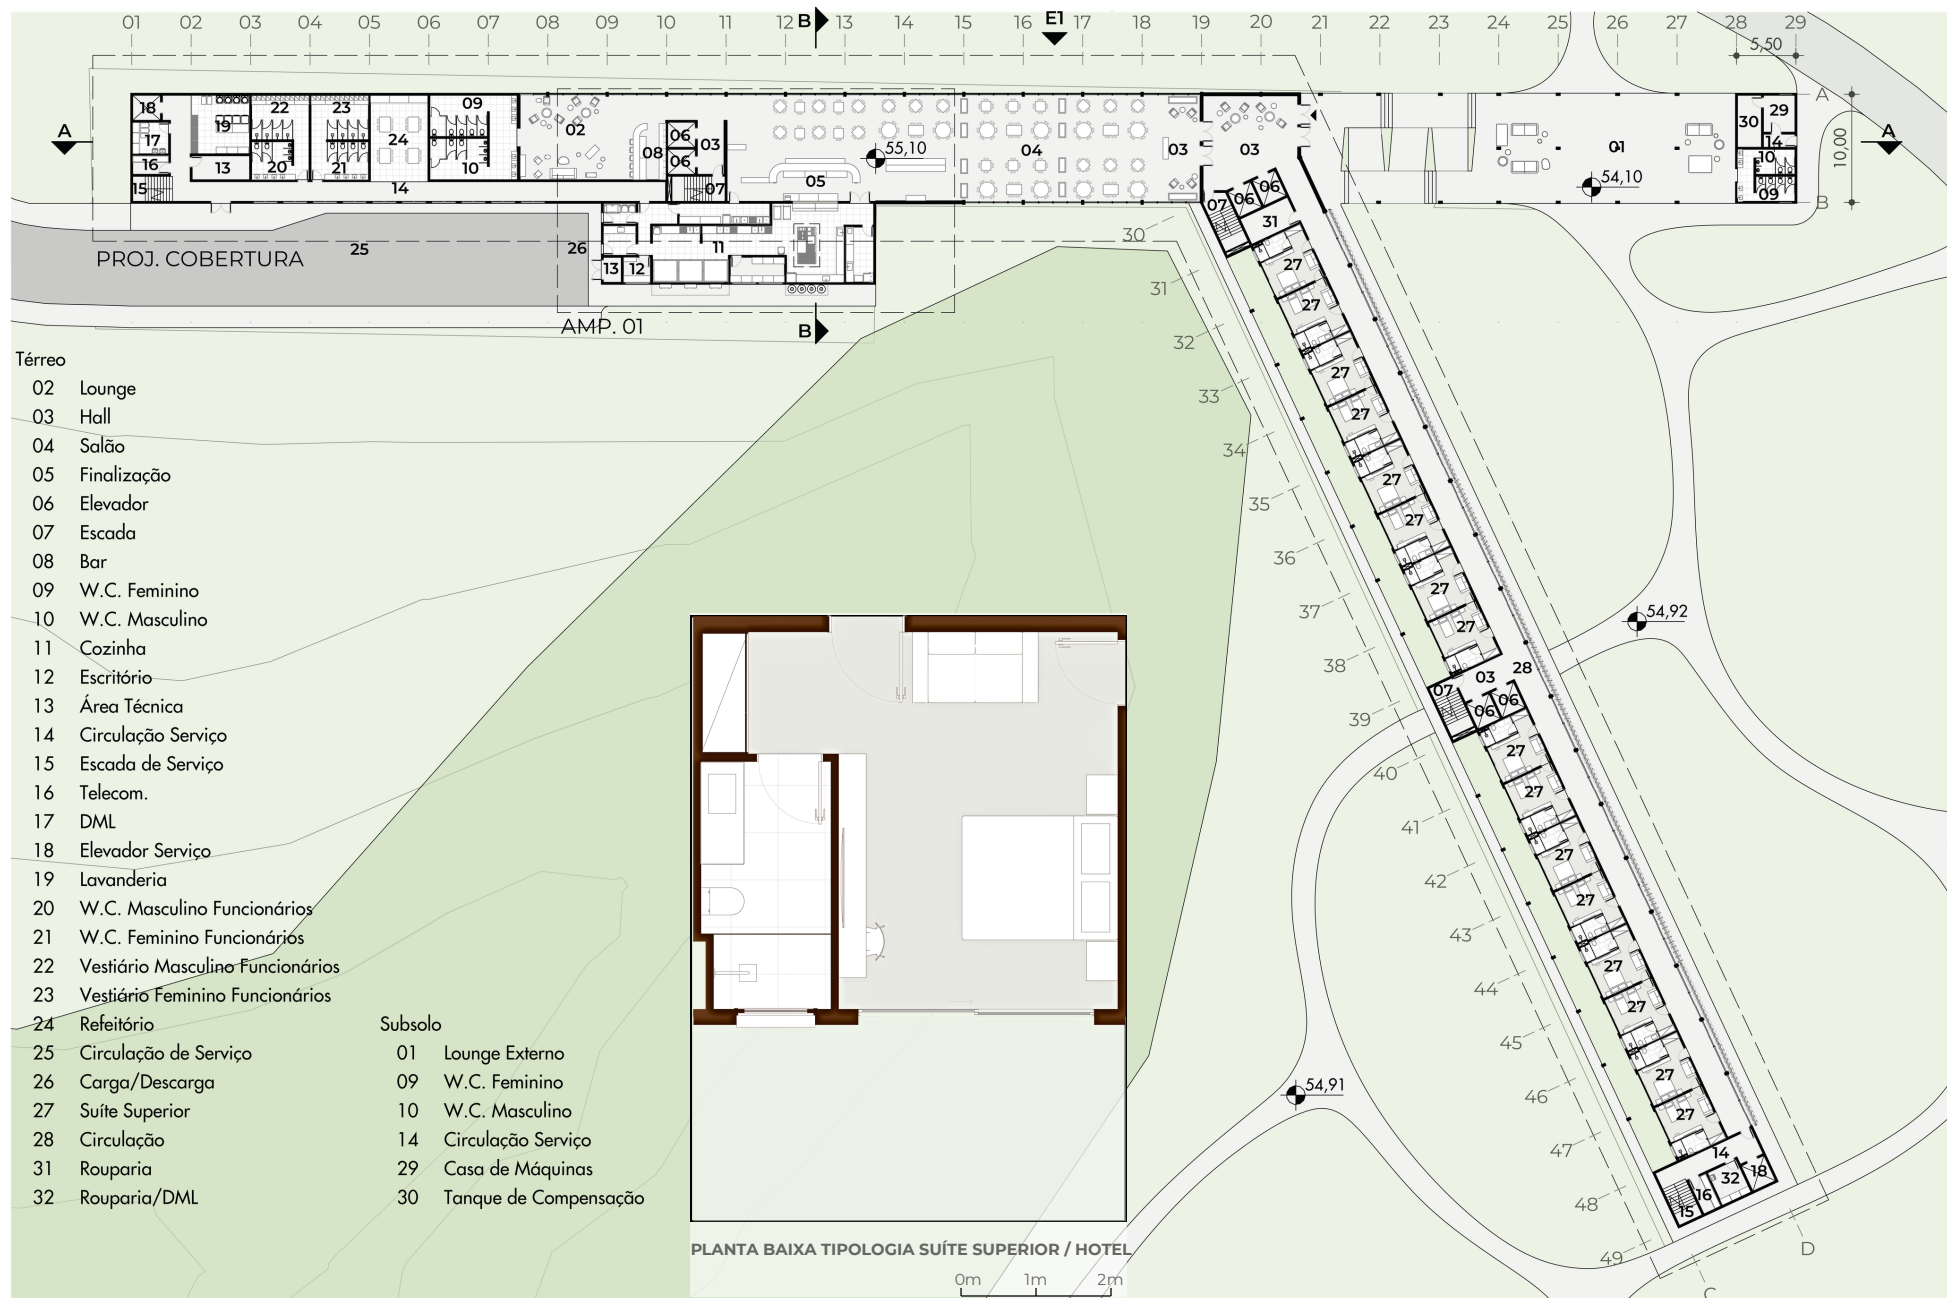


PLANTA BAIXA TÉRREO / HOTEL
ESC: 1/700

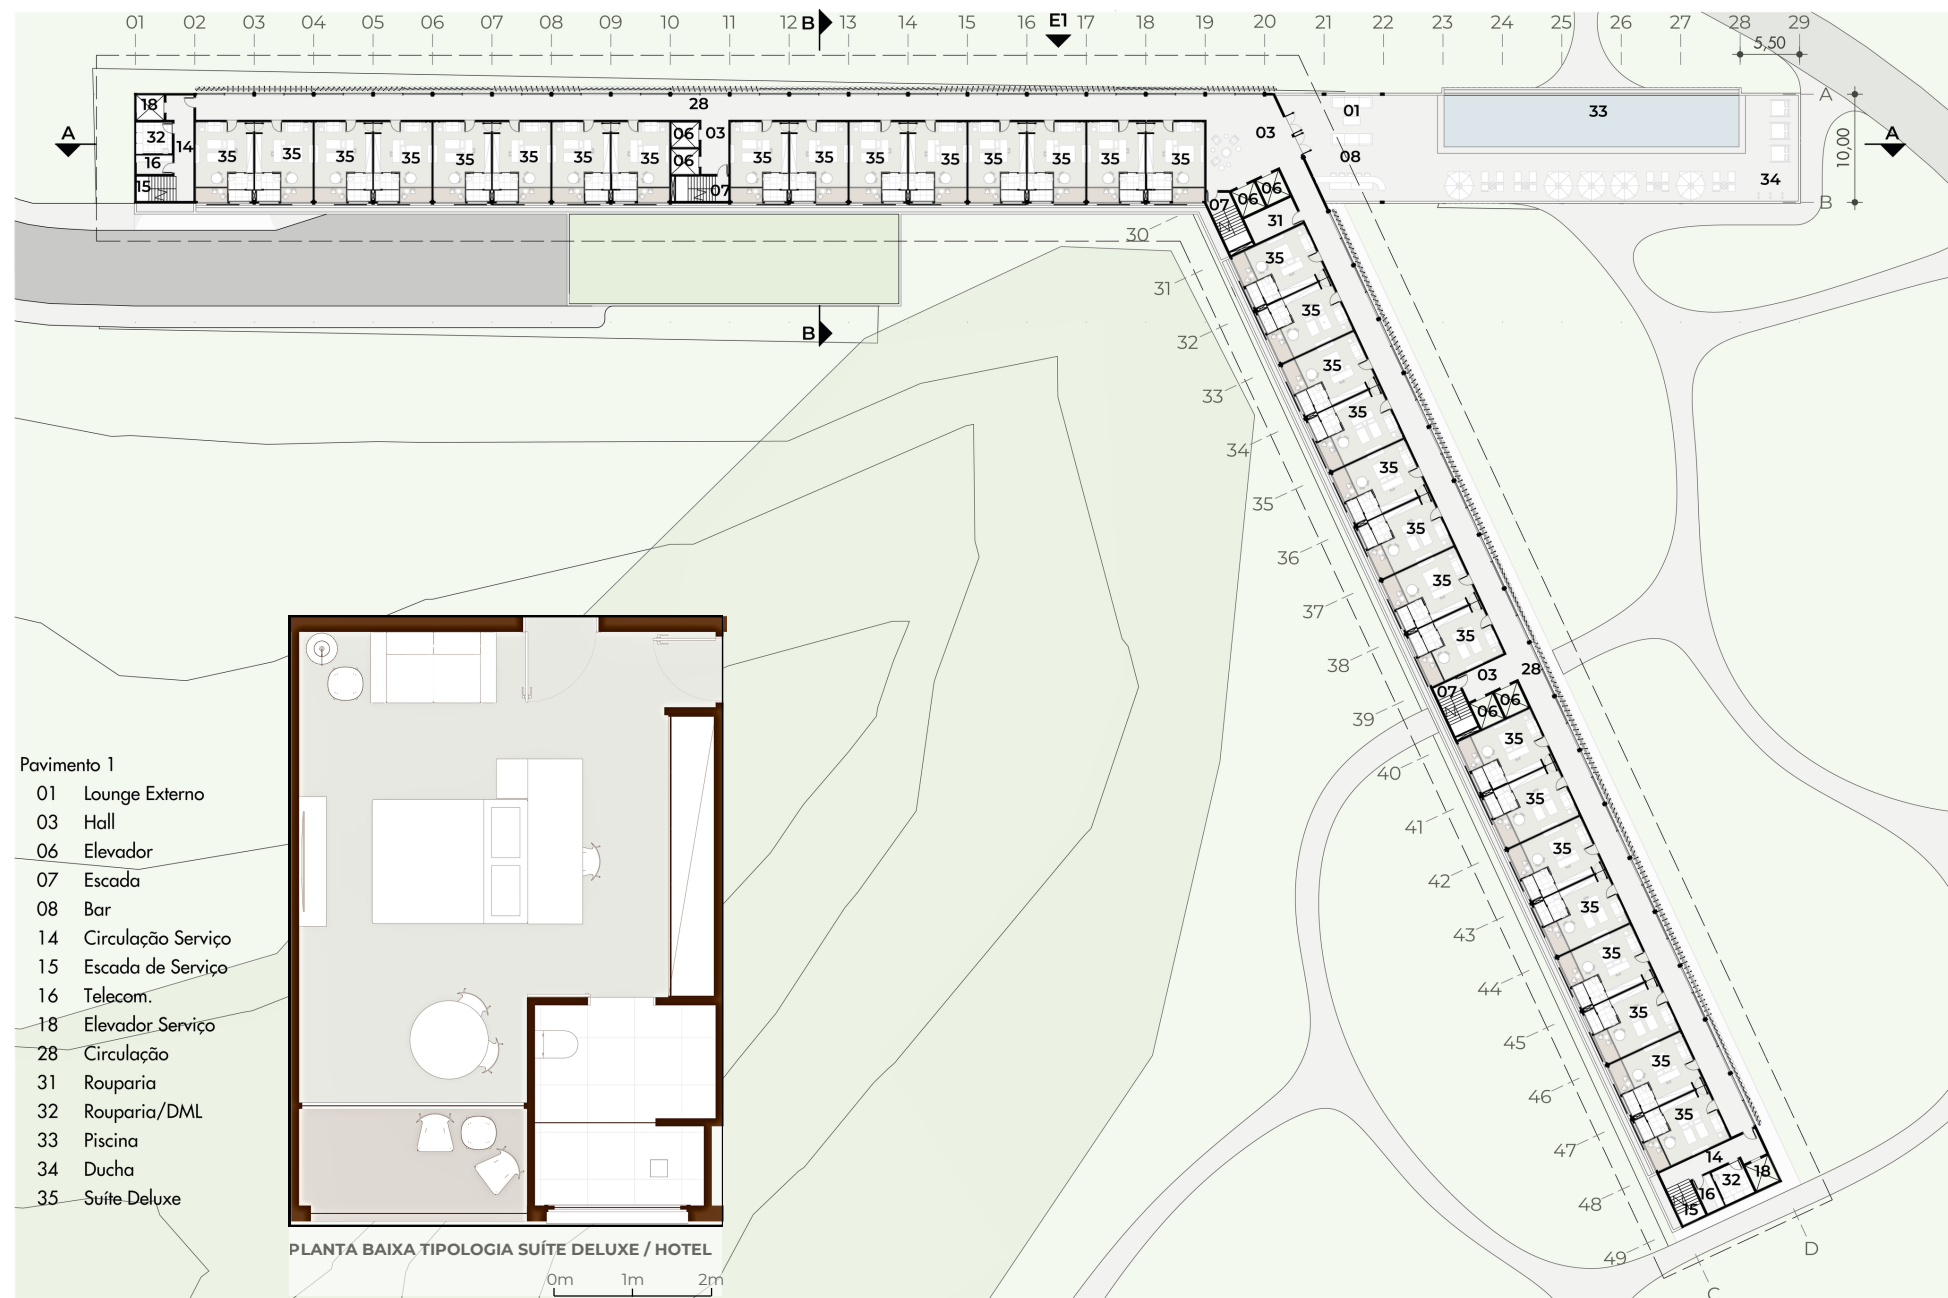


PLANTA BAIXA PAVIMENTO TIPO / HOTEL
ESC: 1/700

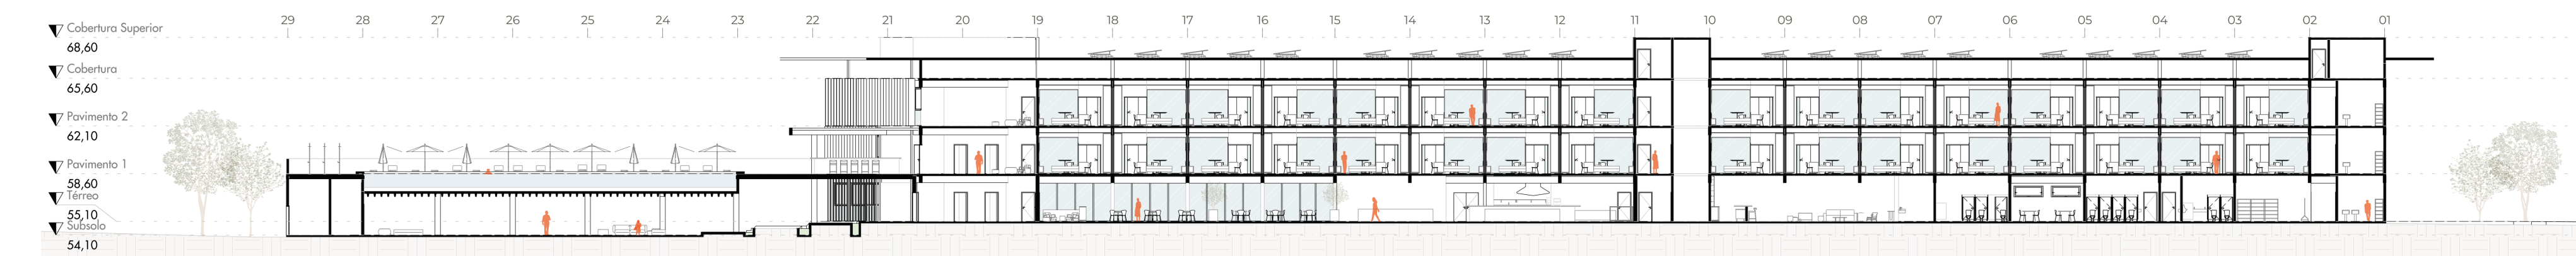


CORTE A-A / HOTEL
ESC: 1/350

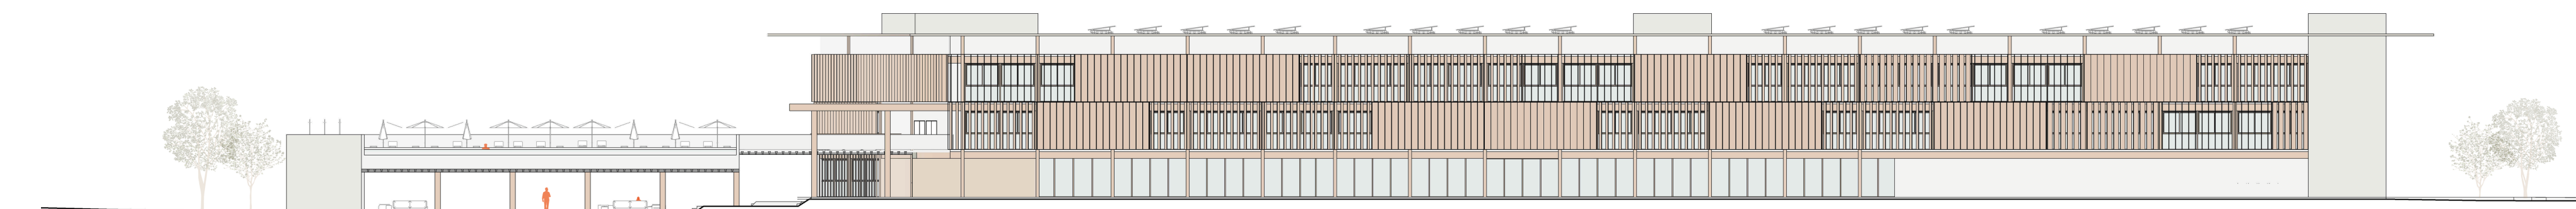

ELEVÇÃO / HOTEL
ESC: 1/350

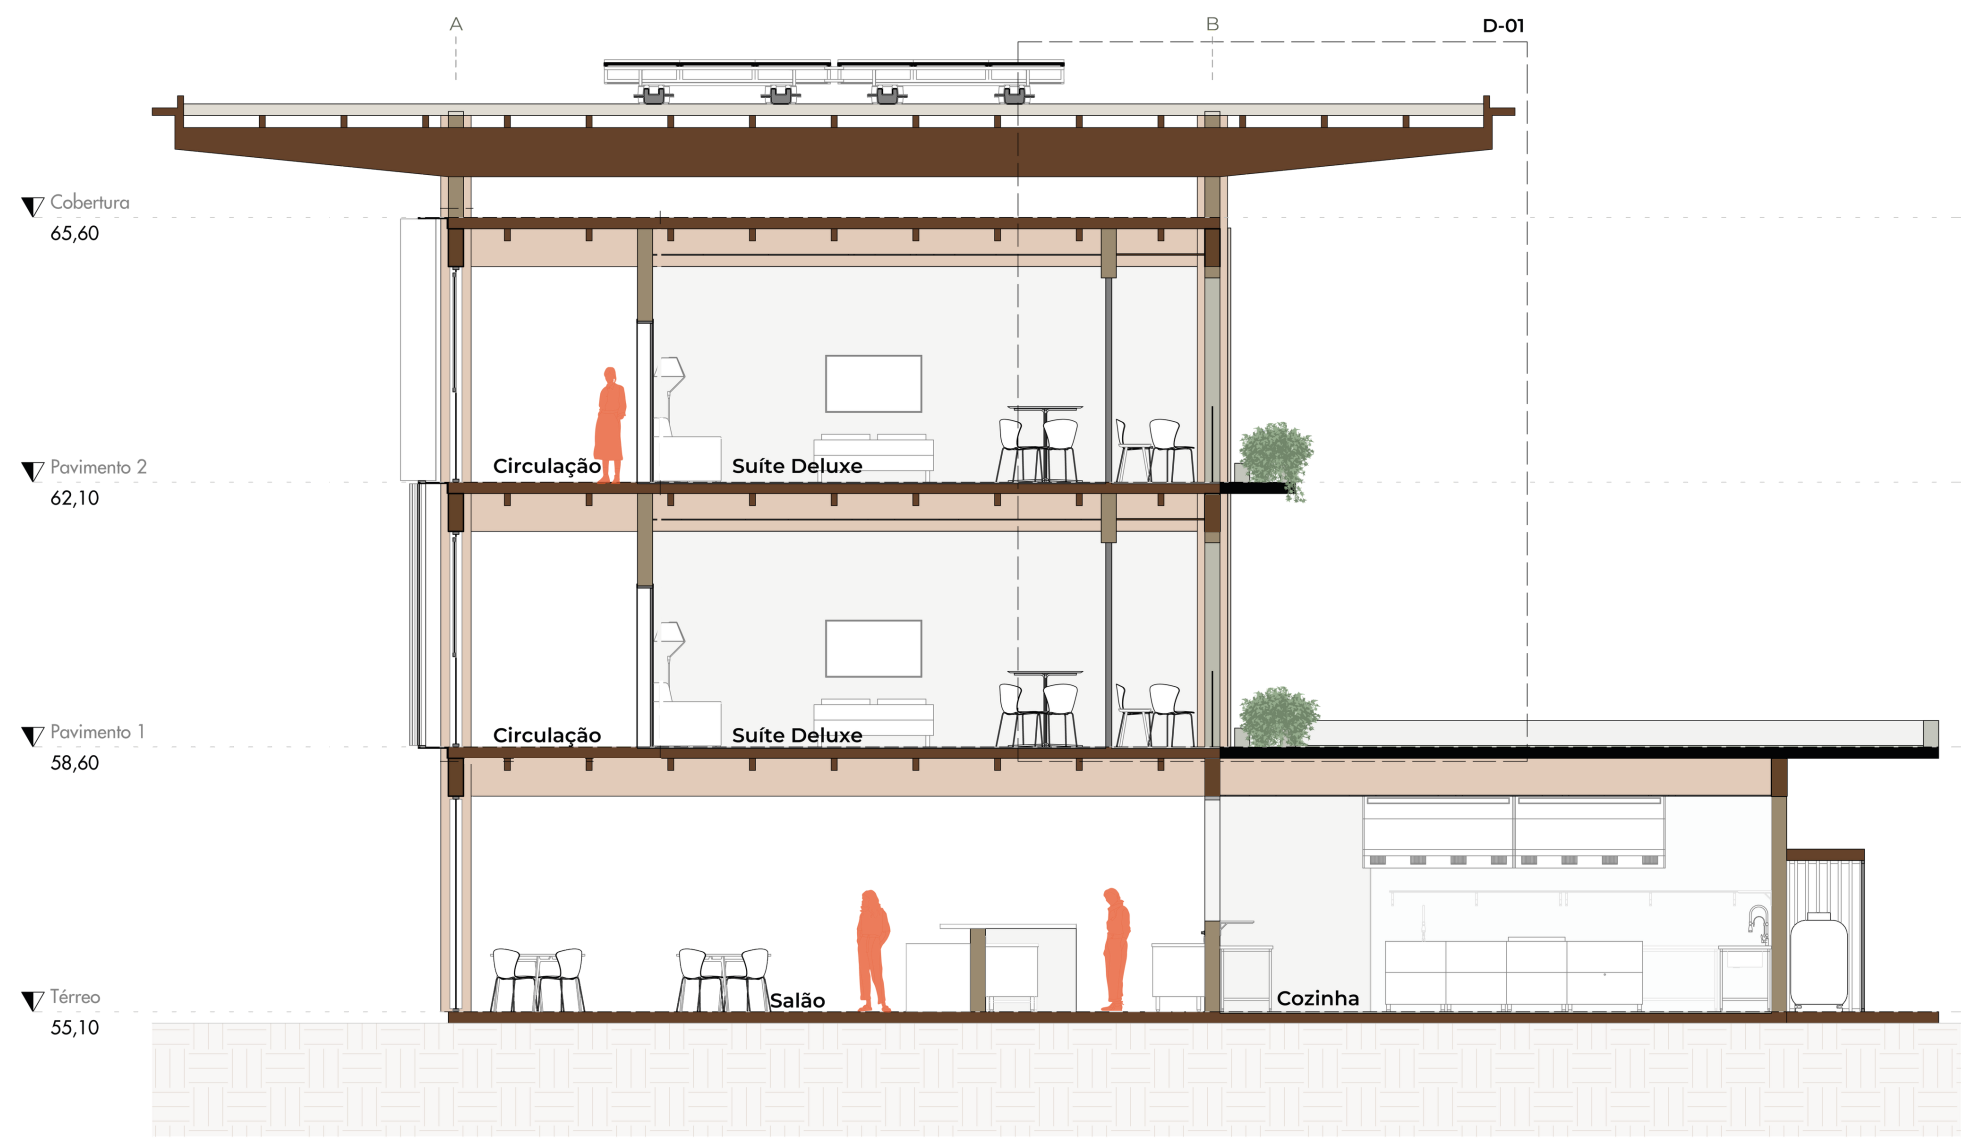


CORTE B-B / HOTEL
ESC: 1/700

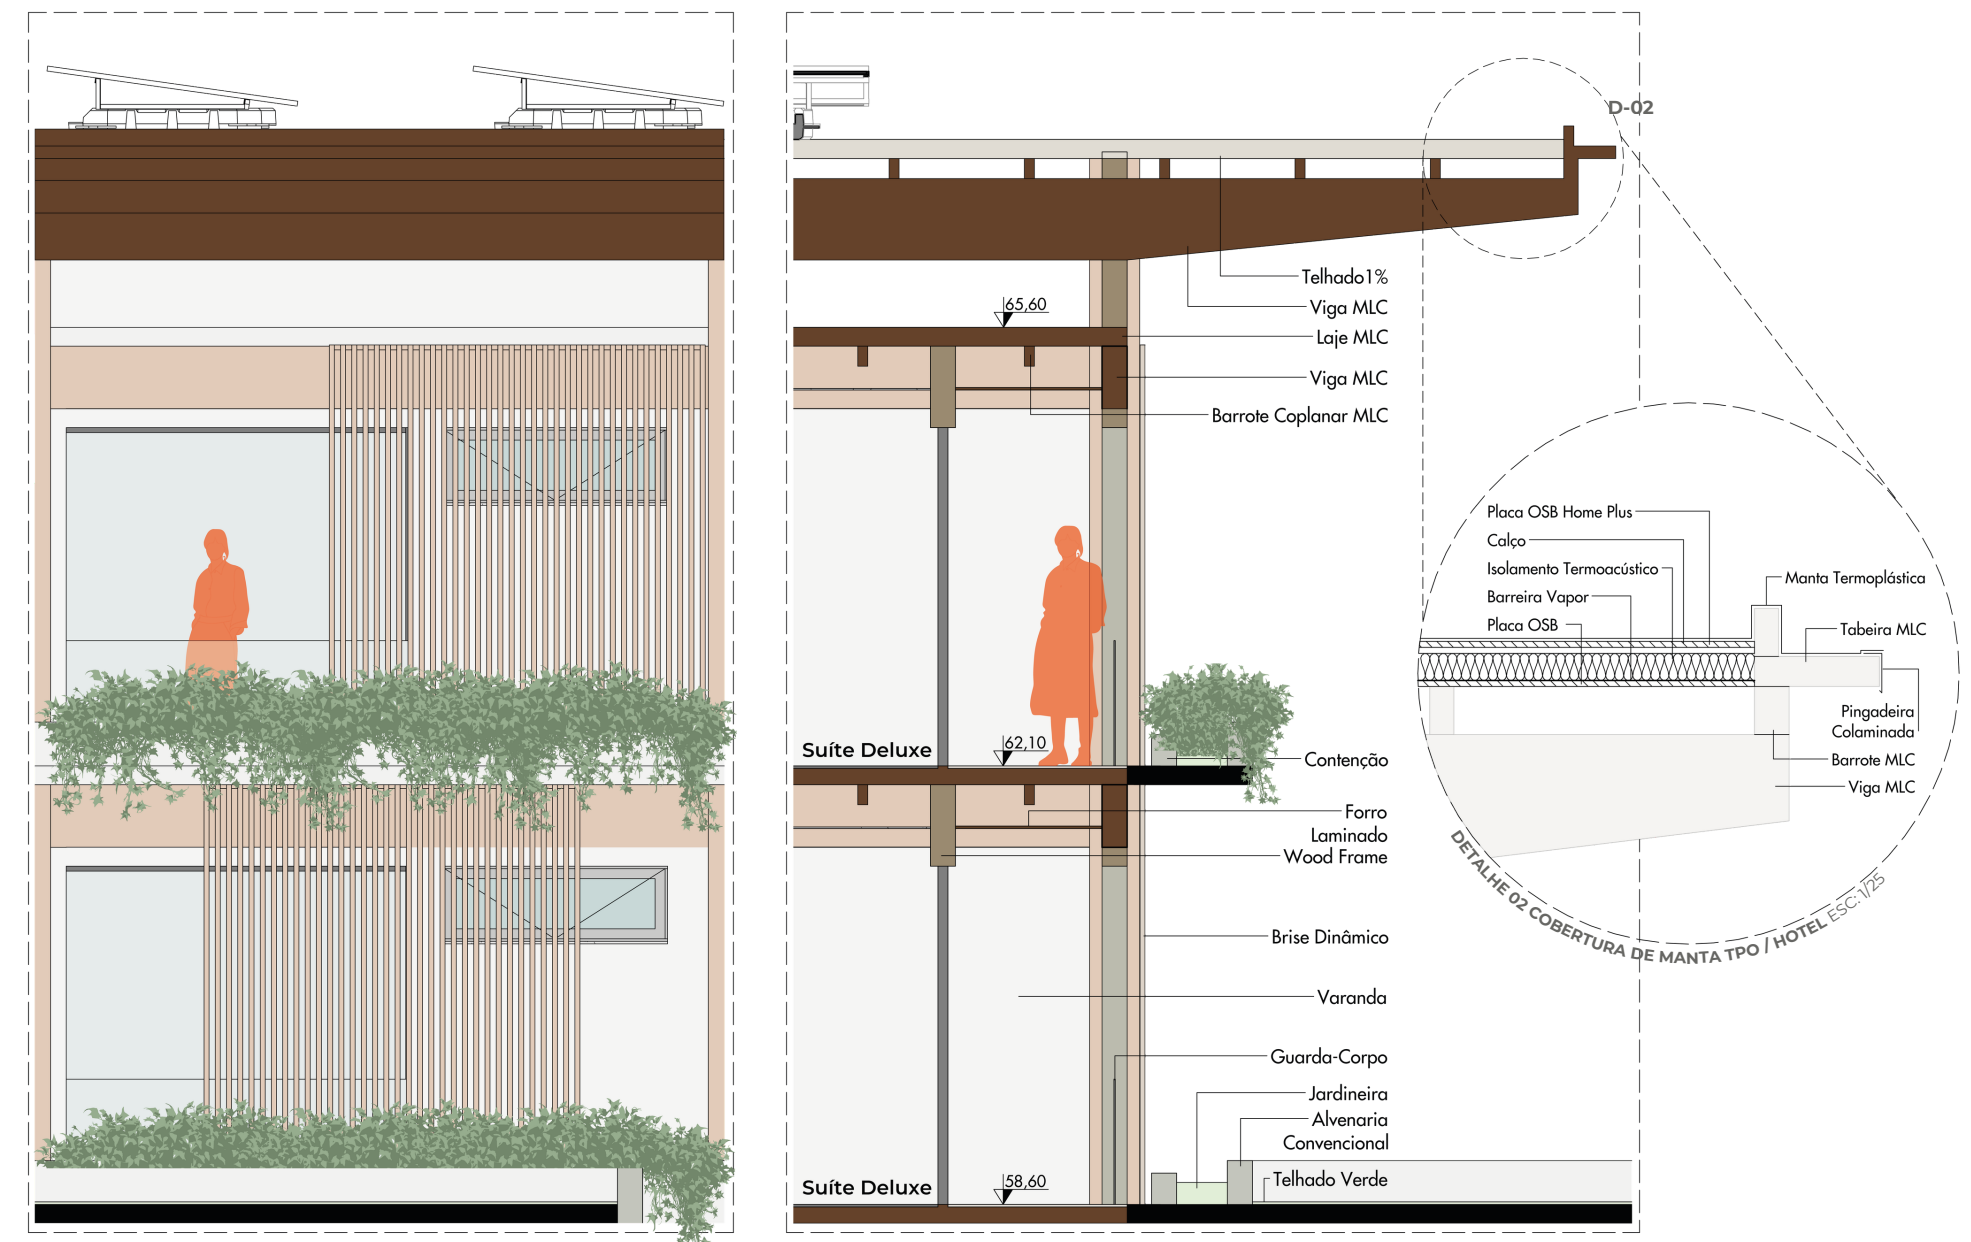

AMPLIAÇÃO 02 BRISE SUITES / HOTEL
ESC: 1/60


DETALHE 01 HOTEL
ESC: 1/60

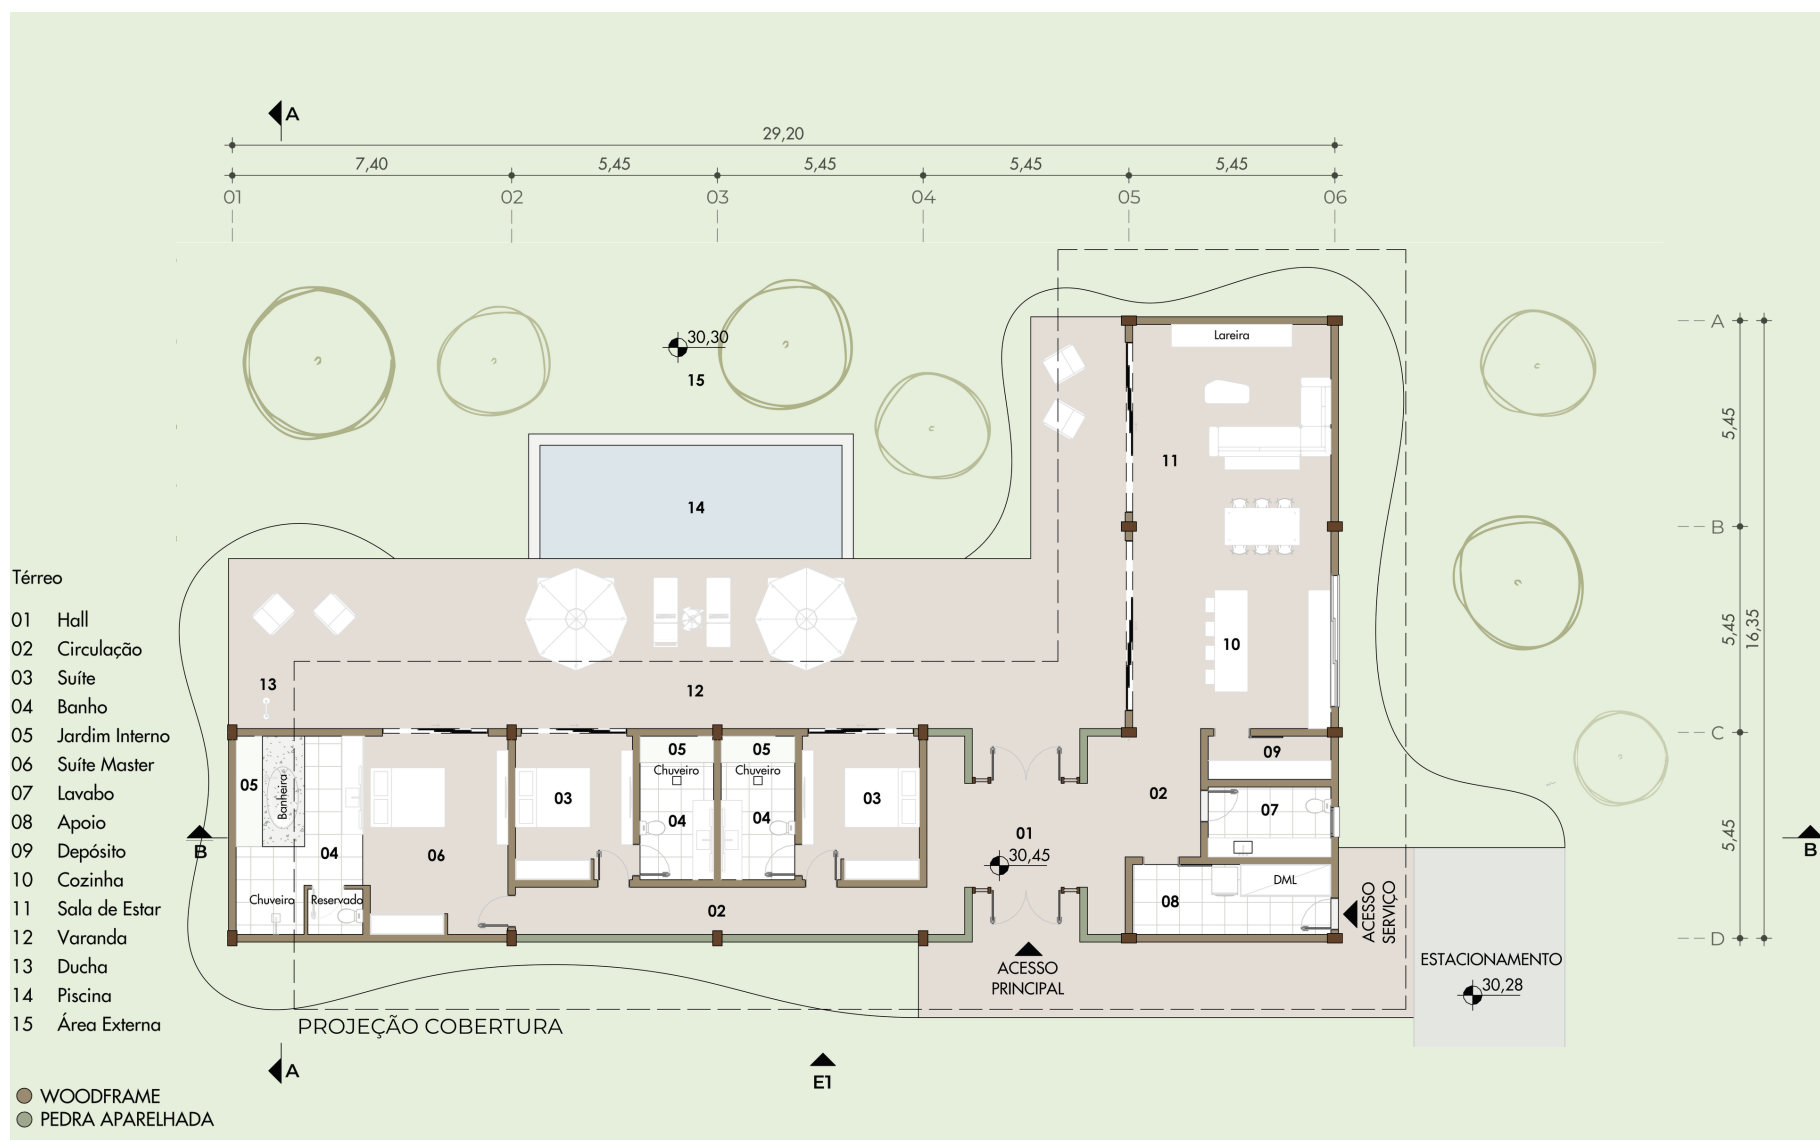


PLANTA BAIXA TÉRREO / CASA DE CAMPO
ESC: 1/200



ELEVÇÃO / CASA DE CAMPO
ESC: 1/200

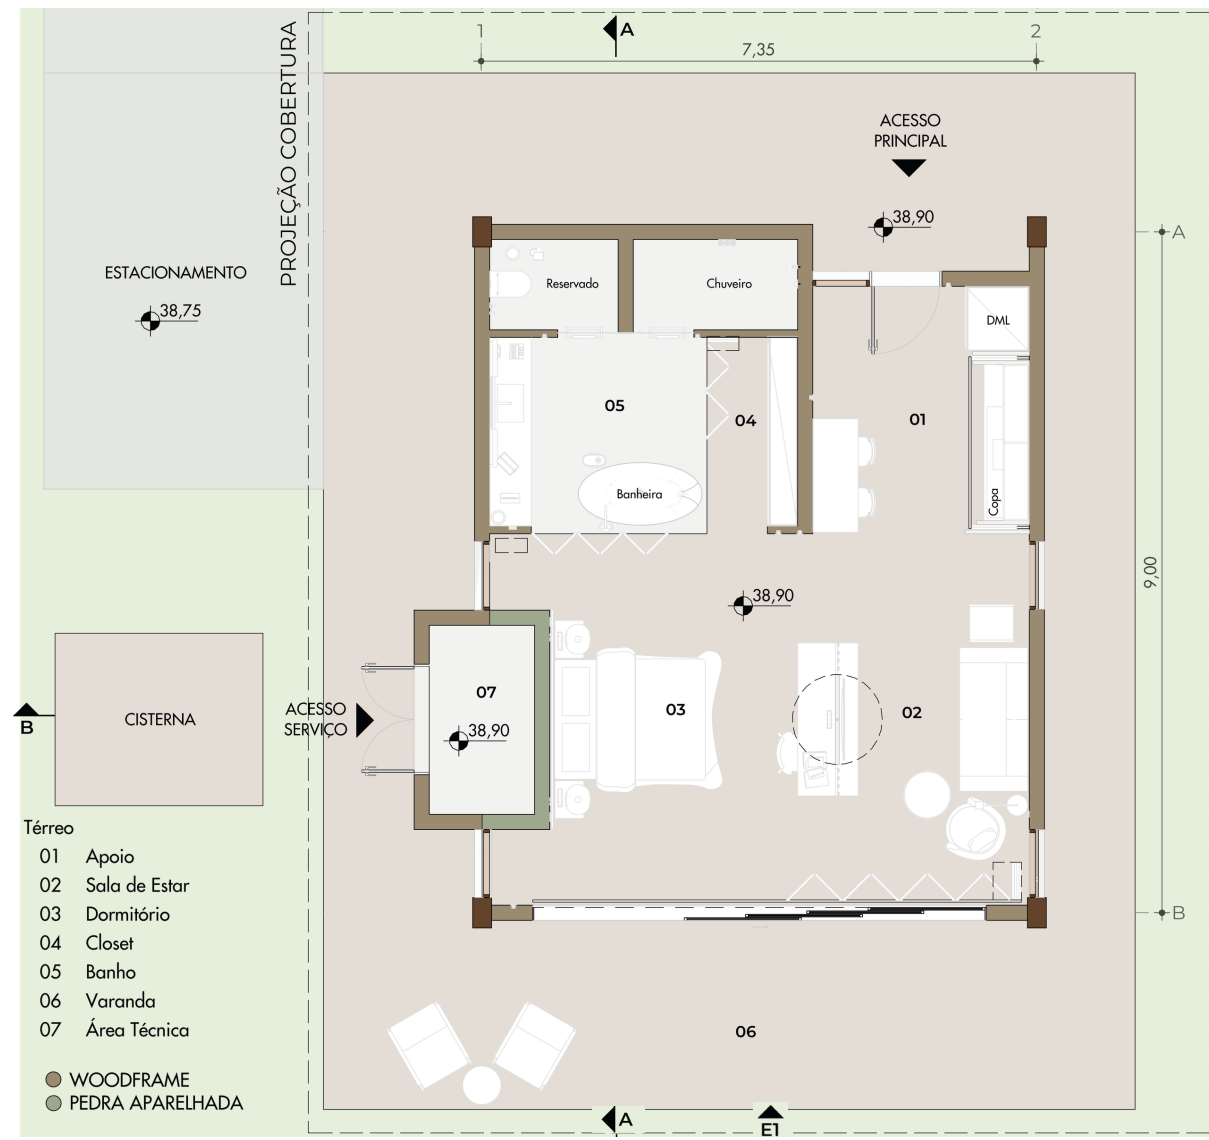

PLANTA BAIXA TÉRREO / BANGALÔ
ESC: 1/100

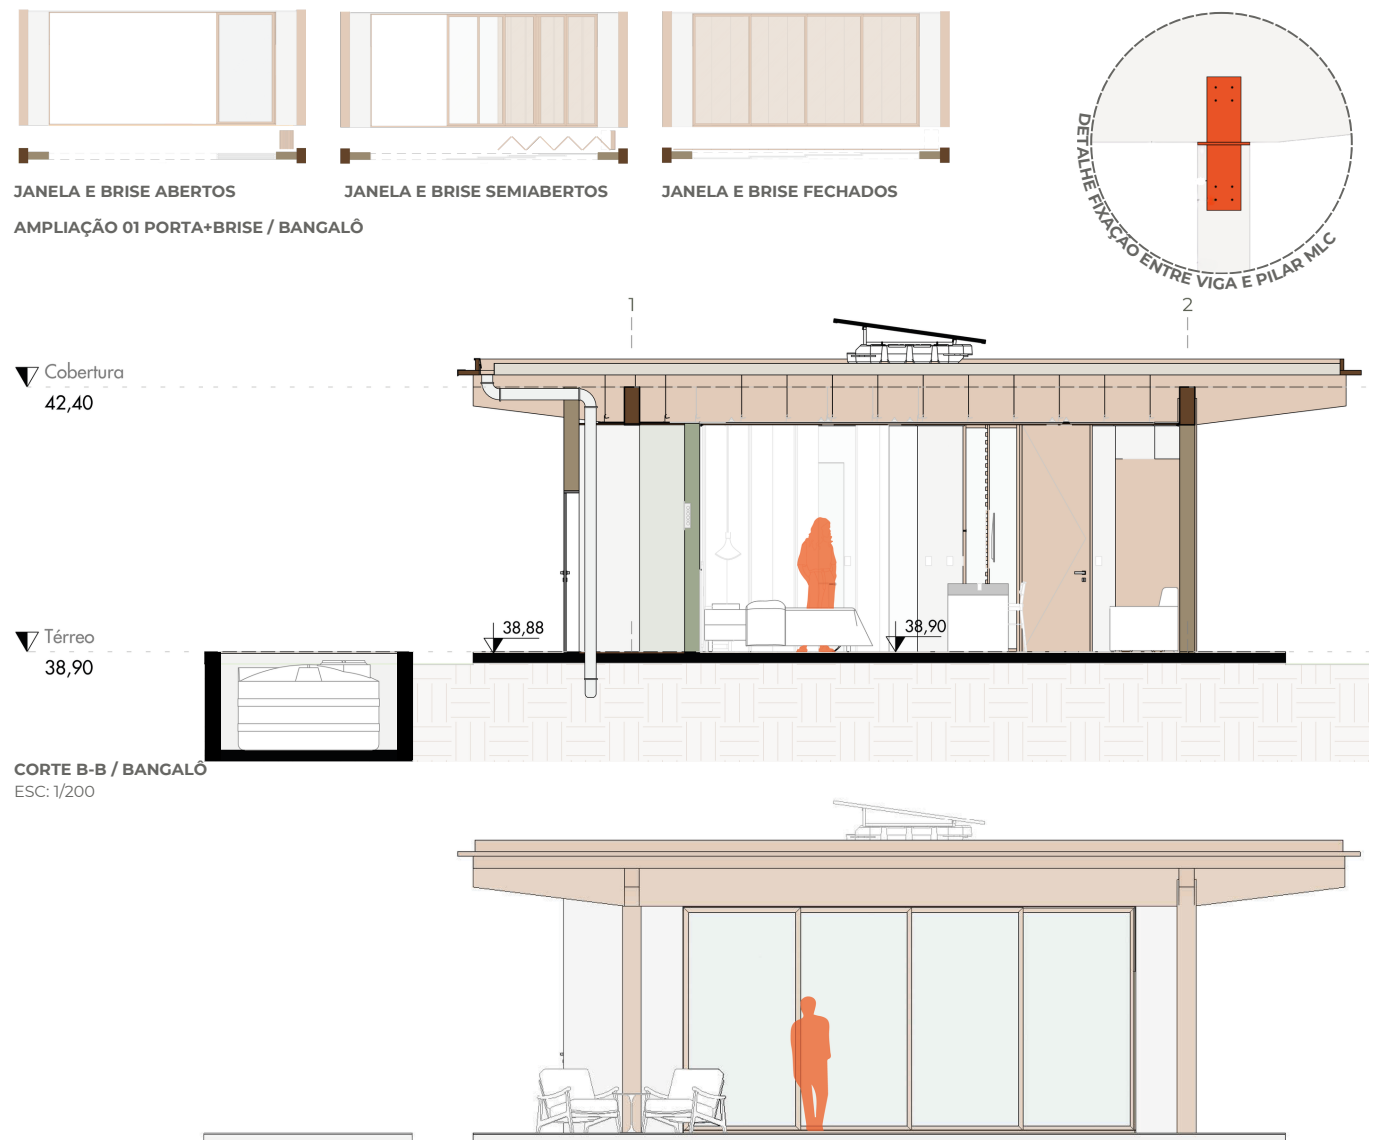

ELEVÇÃO / BANGALÔ
ESC: 1/200