



Sala de Controle com forro acústico e painel videowall contínuo


Aquário de Visitação com vidros polarizados

Reestruturação de Centro de Controle Operacional

O projeto se destaca pela centralidade na experiência do usuário, priorizando conforto, clareza operacional e fluidez de uso como premissas essenciais. Nesse contexto, a Arquitetura assume papel estratégico como elemento integrador, responsável por materializar no espaço as necessidades dos usuários e dos sistemas de alta complexidade, promovendo um ambiente mais intuitivo, eficiente e alinhado à identidade da empresa.

Orientado pelos valores de contemporaneidade, escalabilidade, segurança, comunicação eficiente,

humanidade e flexibilidade, o projeto busca não apenas aprimorar a jornada do usuário no presente, mas também antecipar demandas futuras, garantindo continuidade e adaptação ao longo do tempo. Trata-se da reestruturação de um centro de controle implantado em edifício modernista da década de 1970 na cidade de São Paulo, cujo layout anterior, concebido há quase 30 anos, apresentava limitações na experiência de uso, baixa integração entre sistemas e dificuldades para incorporação de novas tecnologias - questões superadas na proposta atual.

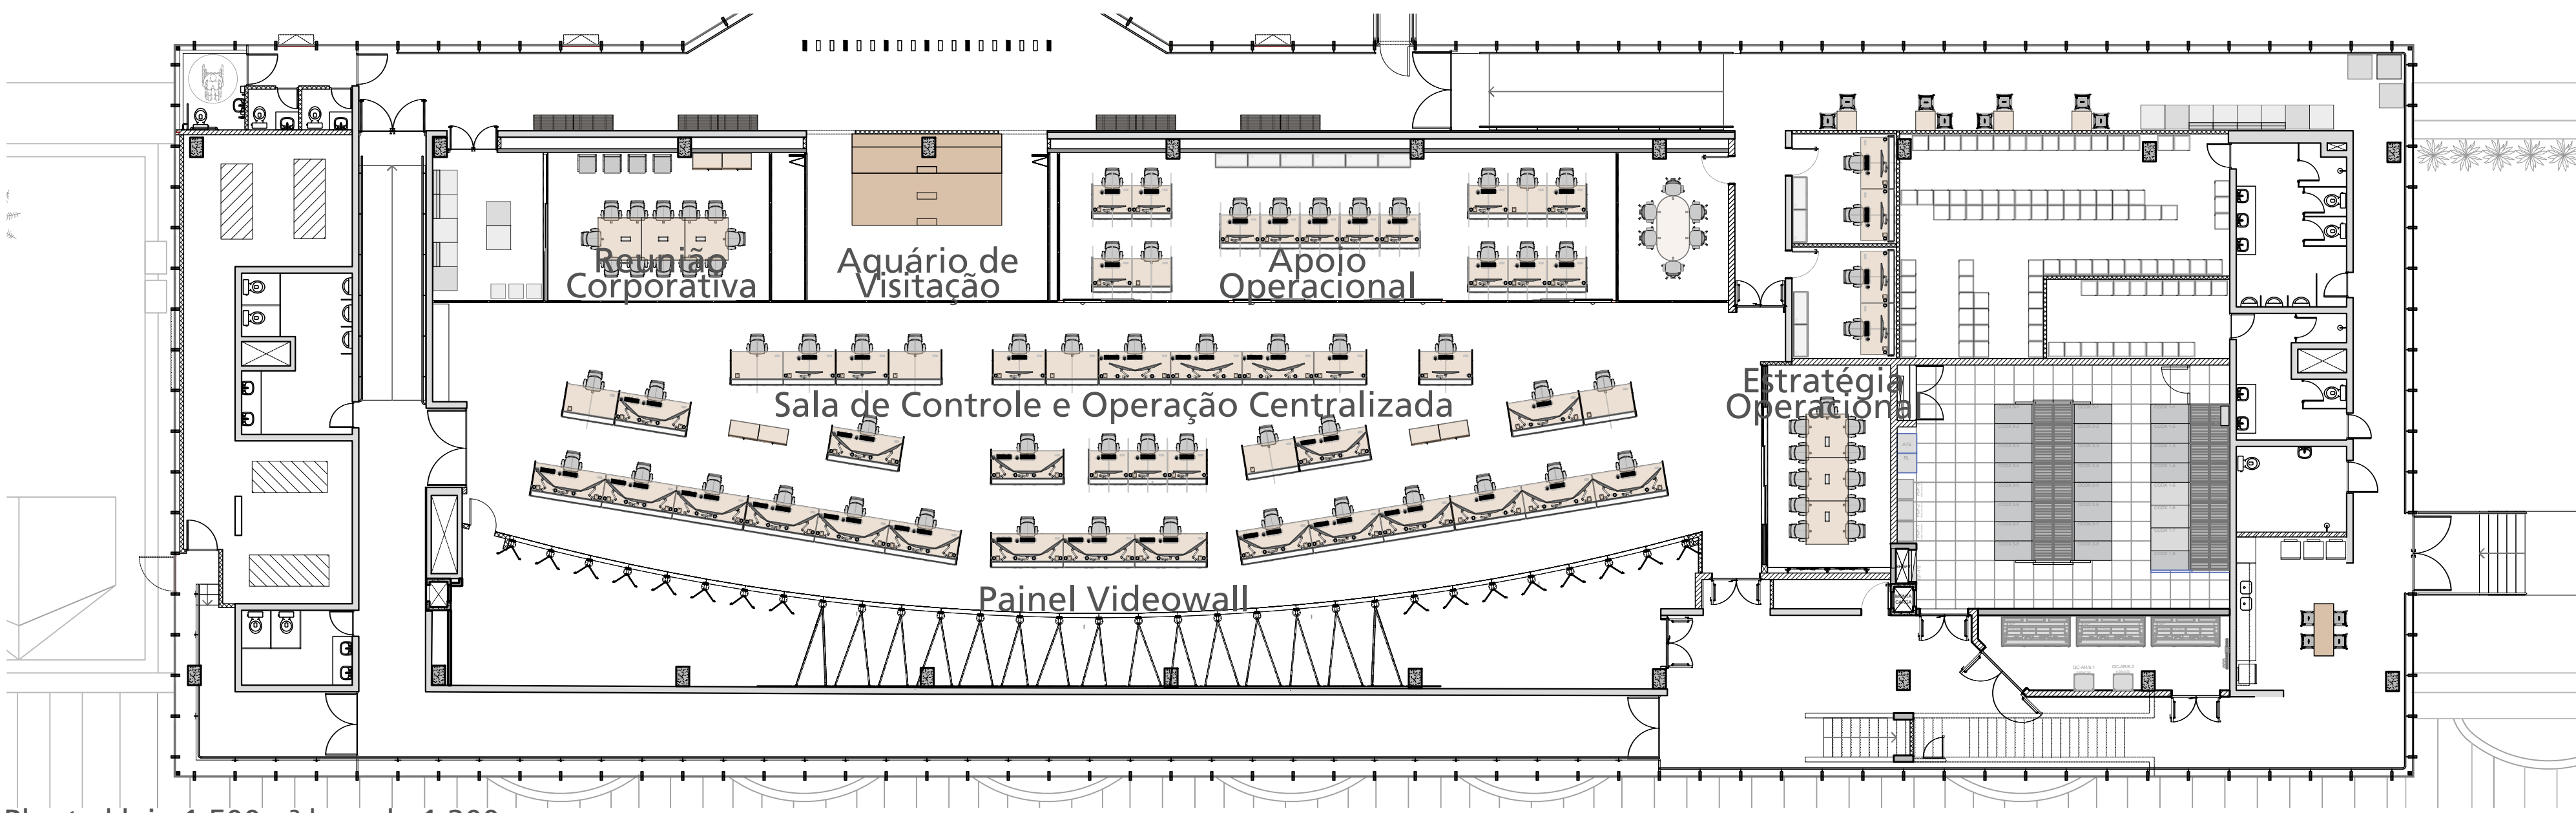


Planta | laje 1.500m² | escala 1:200



Estratégia Operacional



Copa

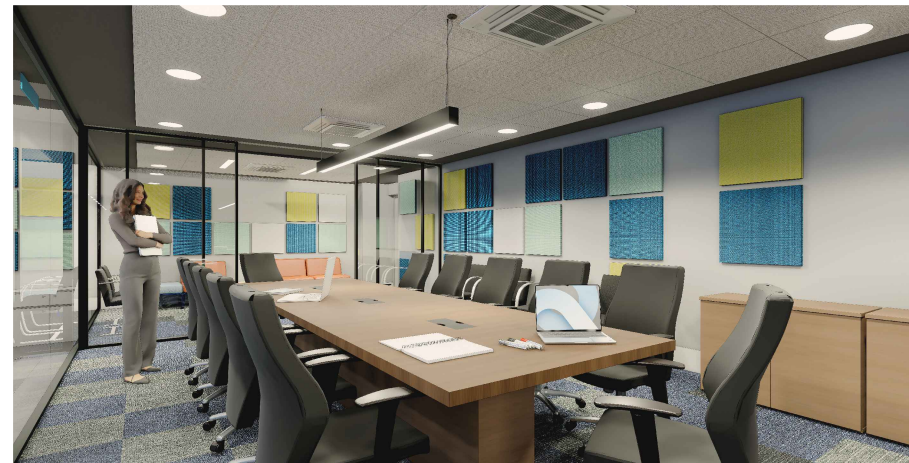




Reunião Corporativa



Hall de Convivência

Evolução da Setorização

■ Operação ■ Negócio ■ Visitação ■ Apoio ■ Técnico

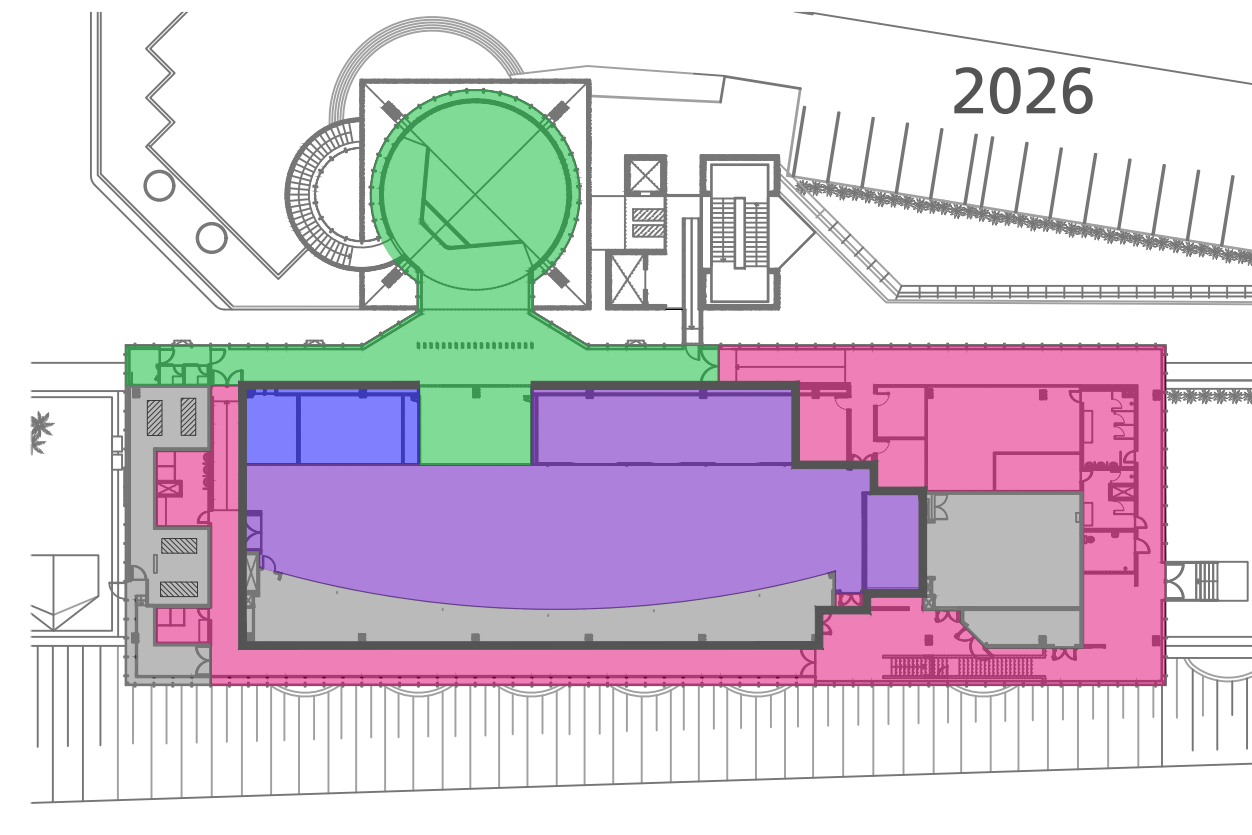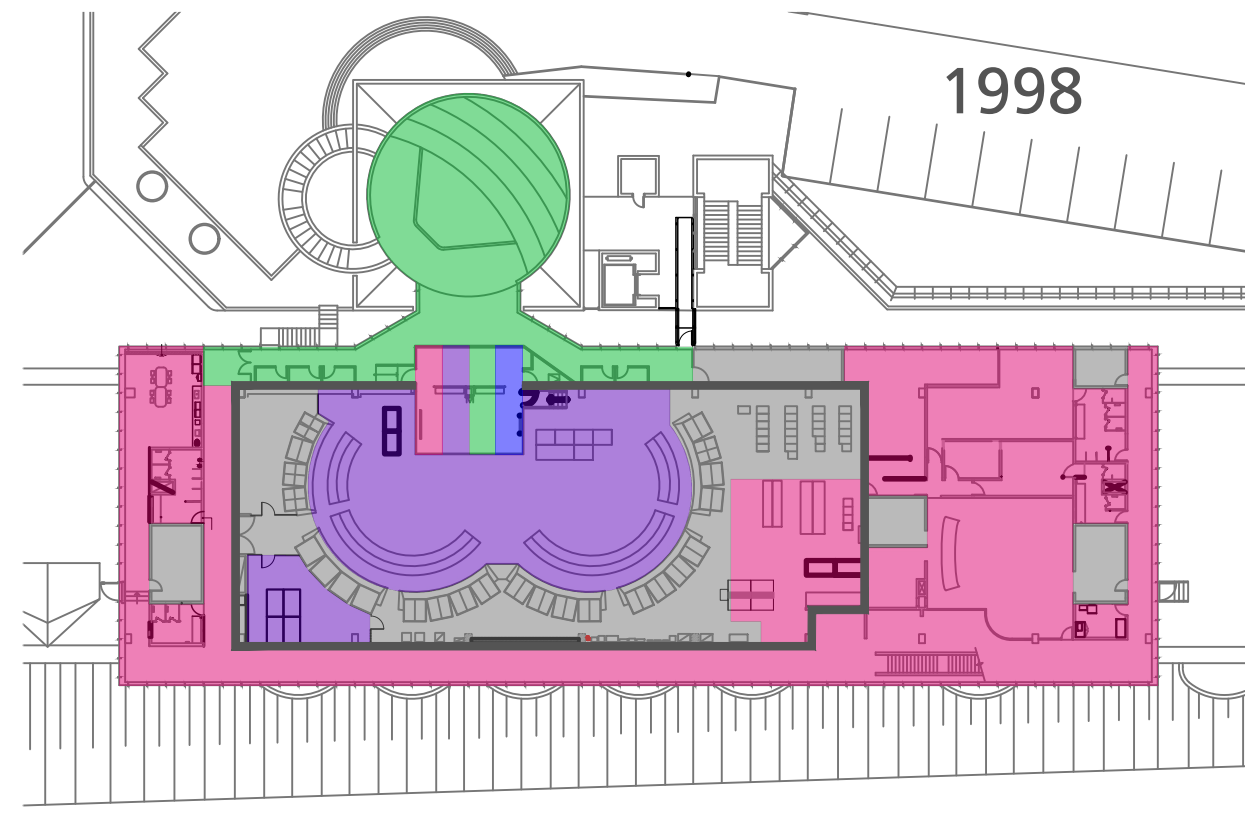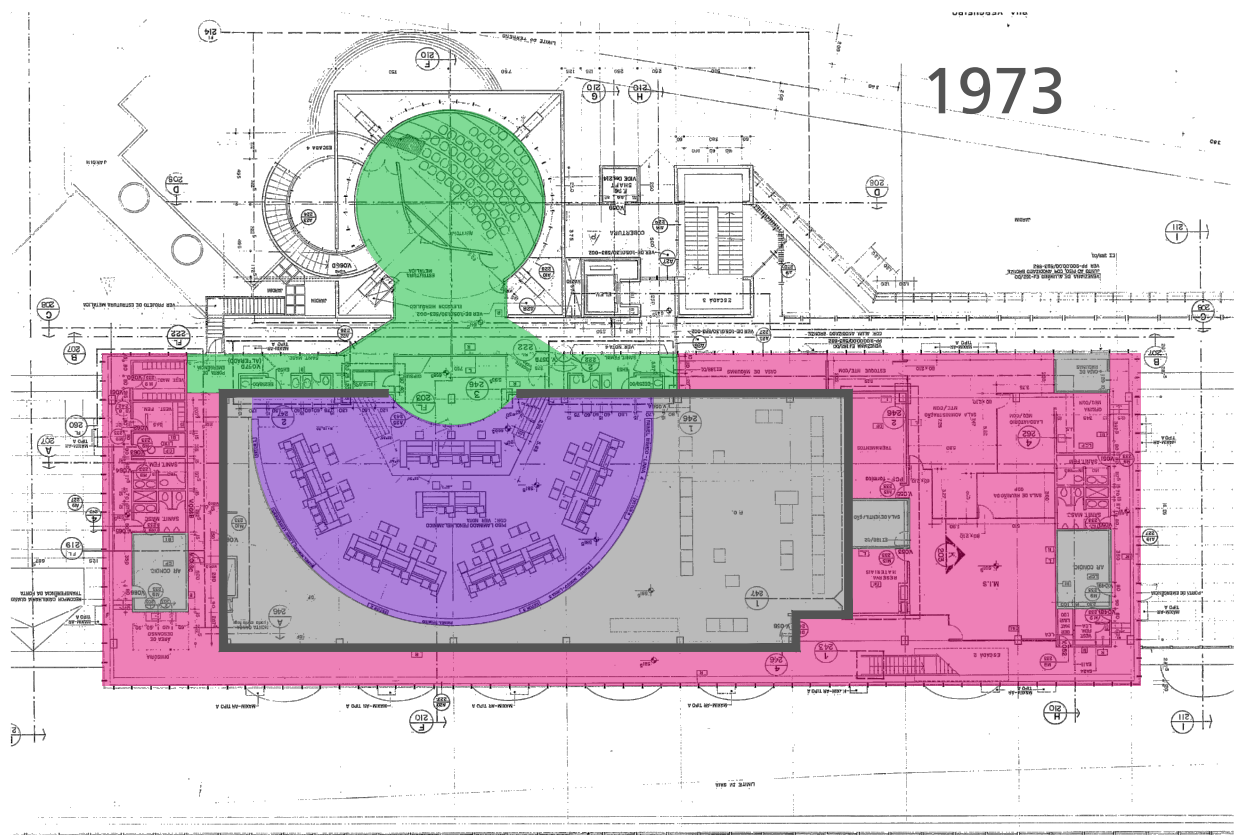

Prêmio de TCC e de Boas Práticas em Arquitetura e Urbanismo

Modalidade Poder Público

promoção
CAU/SP
Conselho de Arquitetura e Urbanismo de São Paulo

organização
ib instituto de arquitetos do brasil

Folha nº

1/1