

horta



horta + praças descobertas térreo e superior + salas atividades



praça descoberta + sala multiuso



praça descoberta + praça coberta



muro verde + praça descoberta + praça coberta








espaço "bem viver" + praça verde




fachada frontal e acessos


CEDEI
Centro de Desenvolvimento Infantil

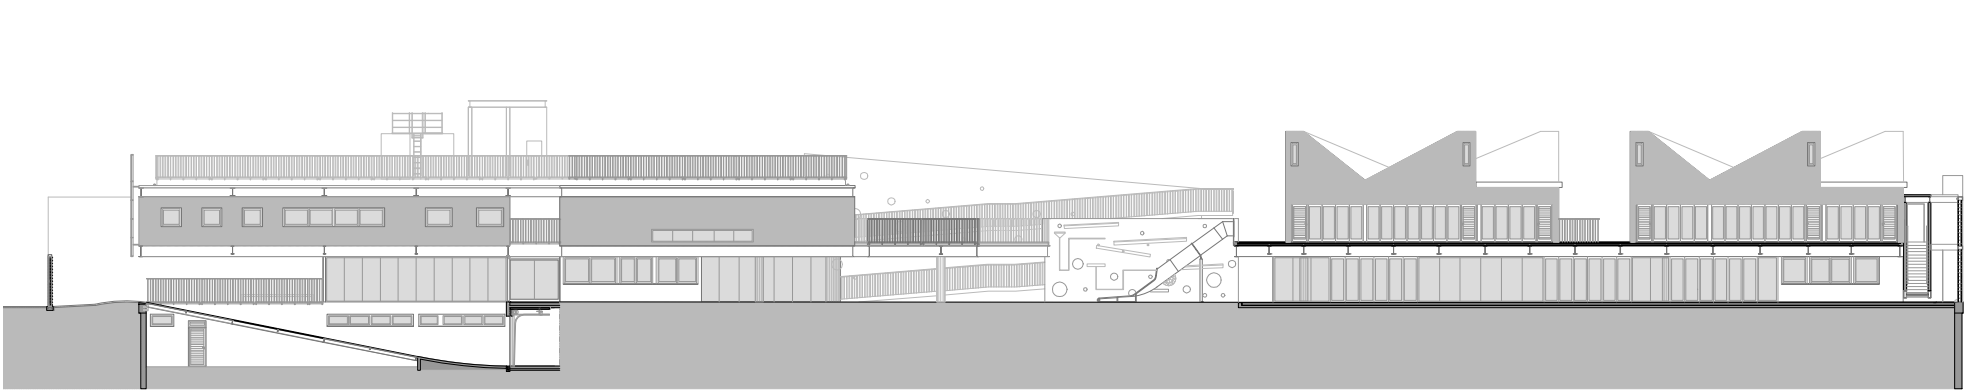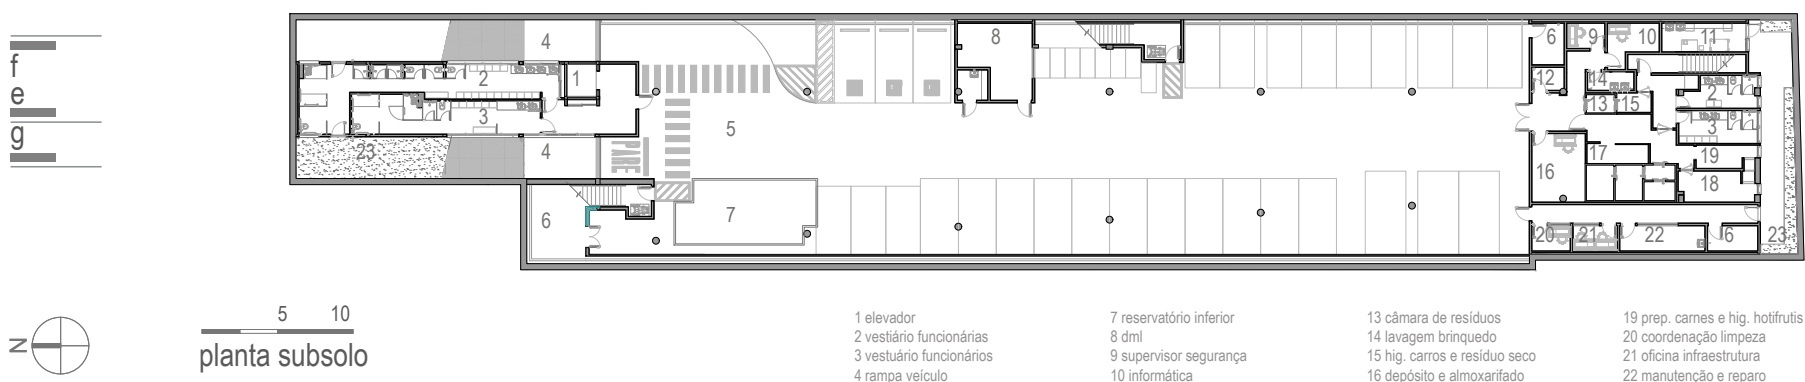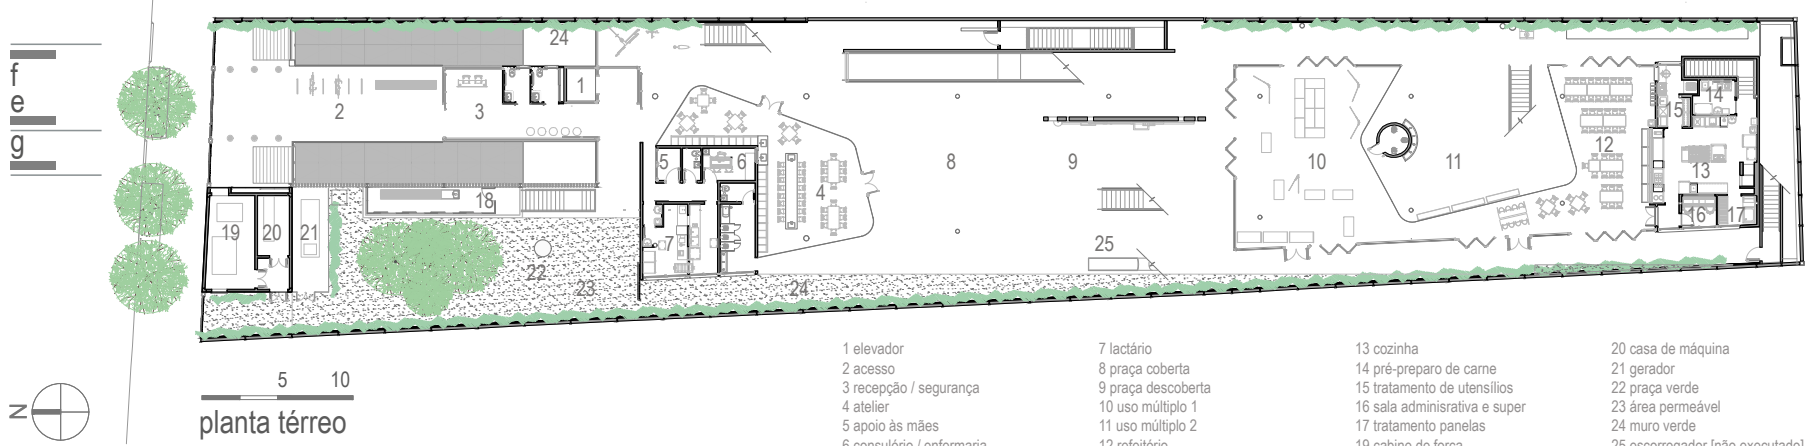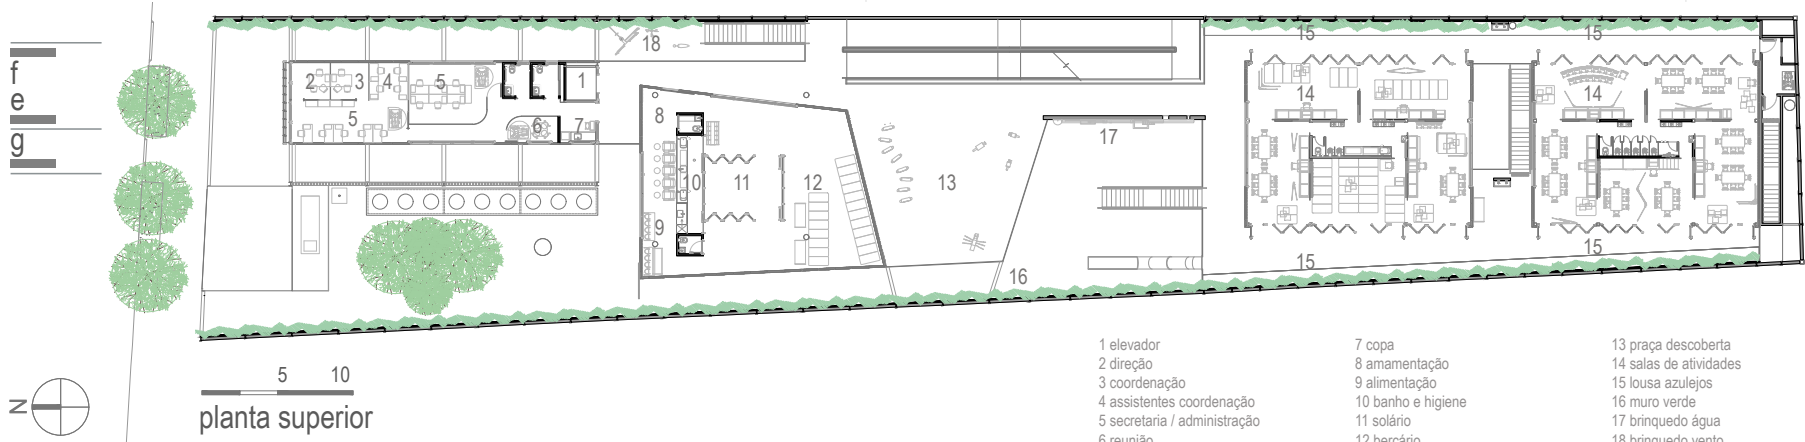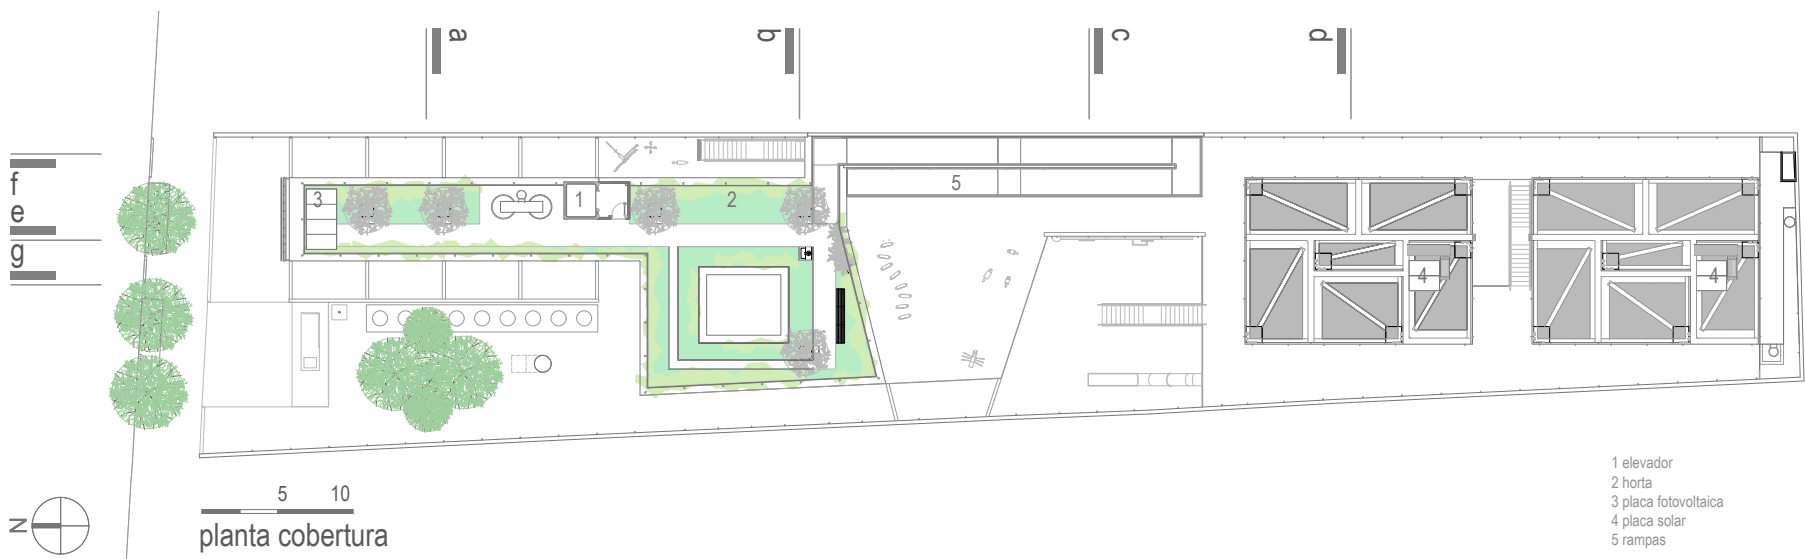

corte gg

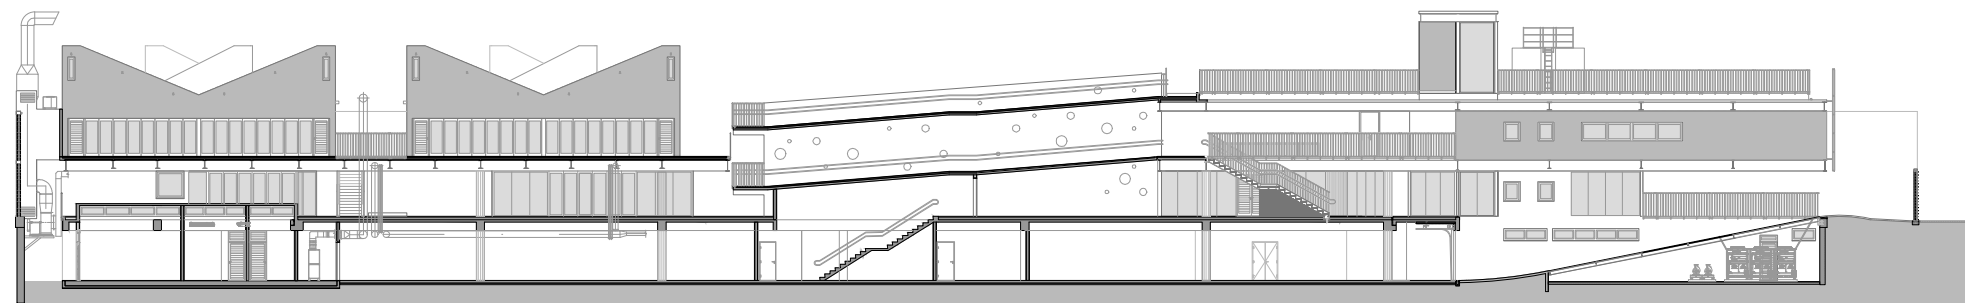

corte ff

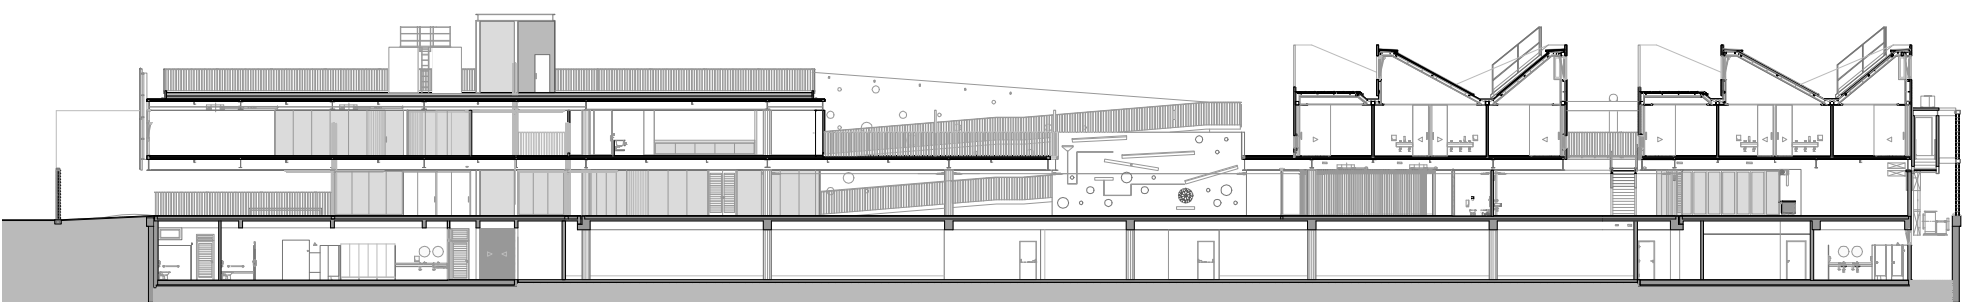

corte ee




corte aa



corte bb



corte cc

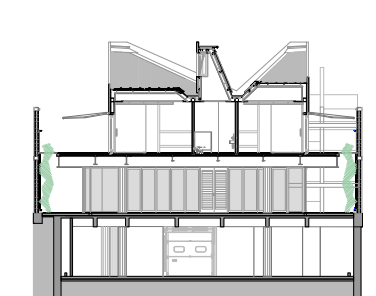

corte dd

salas de atividades



praça coberta + atelier



sala multiuso + sanitário infantil



refeitório + cozinha



rampas + berçário



berçário

