


- 01. RECEPÇÃO - 23,25m²
- 02. SALA DE EXPOSIÇÃO - 47,15m²
- 03. BANHEIRO 01 - 22,90m²
- 04. VESTIÁRIO 01 - 22,90m²
- 05. BANHEIRO 02 - 22,90m²
- 06. VESTIÁRIO 02 - 22,90m²
- 07. BANHEIRO PCO - 8,26m²
- 08. DEPÓSITO - 8,27m²
- 09. SALÃO DE FESTAS - 295,38m²
- 10. ÁREA TÉCNICA - 8,42m²
- 11. DEPÓSITO - 10,00m²
- 12. BANHEIRO 01 - 19,20m²
- 13. BANHEIRO PCO - 4,28m²
- 14. BANHEIRO 02 - 17,25m²
- 15. COZINHA - 38,50m²
- 16. DESPEÇA - 7,15m²
- 17. DEPÓSITO CAMARIM - 22,80m²
- 18. PALCO
- 19. CAMARIM 01 - 22,42m²
- 20. BANHEIRO CAMARIM - 16,32m²
- 21. CAMARIM 02 - 23,36m²
- 22. DECK
- 23. SALA DE JUDÔ/YOGA - 340,89m²
- 24. DEPÓSITO 01 - 19,64m²
- 25. DEPÓSITO 02 - 19,64m²
- 26. BANHEIRO VESTIÁRIO 01 - 40,16m²
- 27. BANHEIRO PCO - 4,23m²
- 28. BANHEIRO VESTIÁRIO 02 - 40,16m²
- 29. BRINQUEDOTECA - 21,73m²
- 30. ESPAÇO DE CONVIVÊNCIA
- 31. ADM. - 11,47m²
- 32. COF. - 27,22m²
- 33. BANHEIRO - 5,18m²

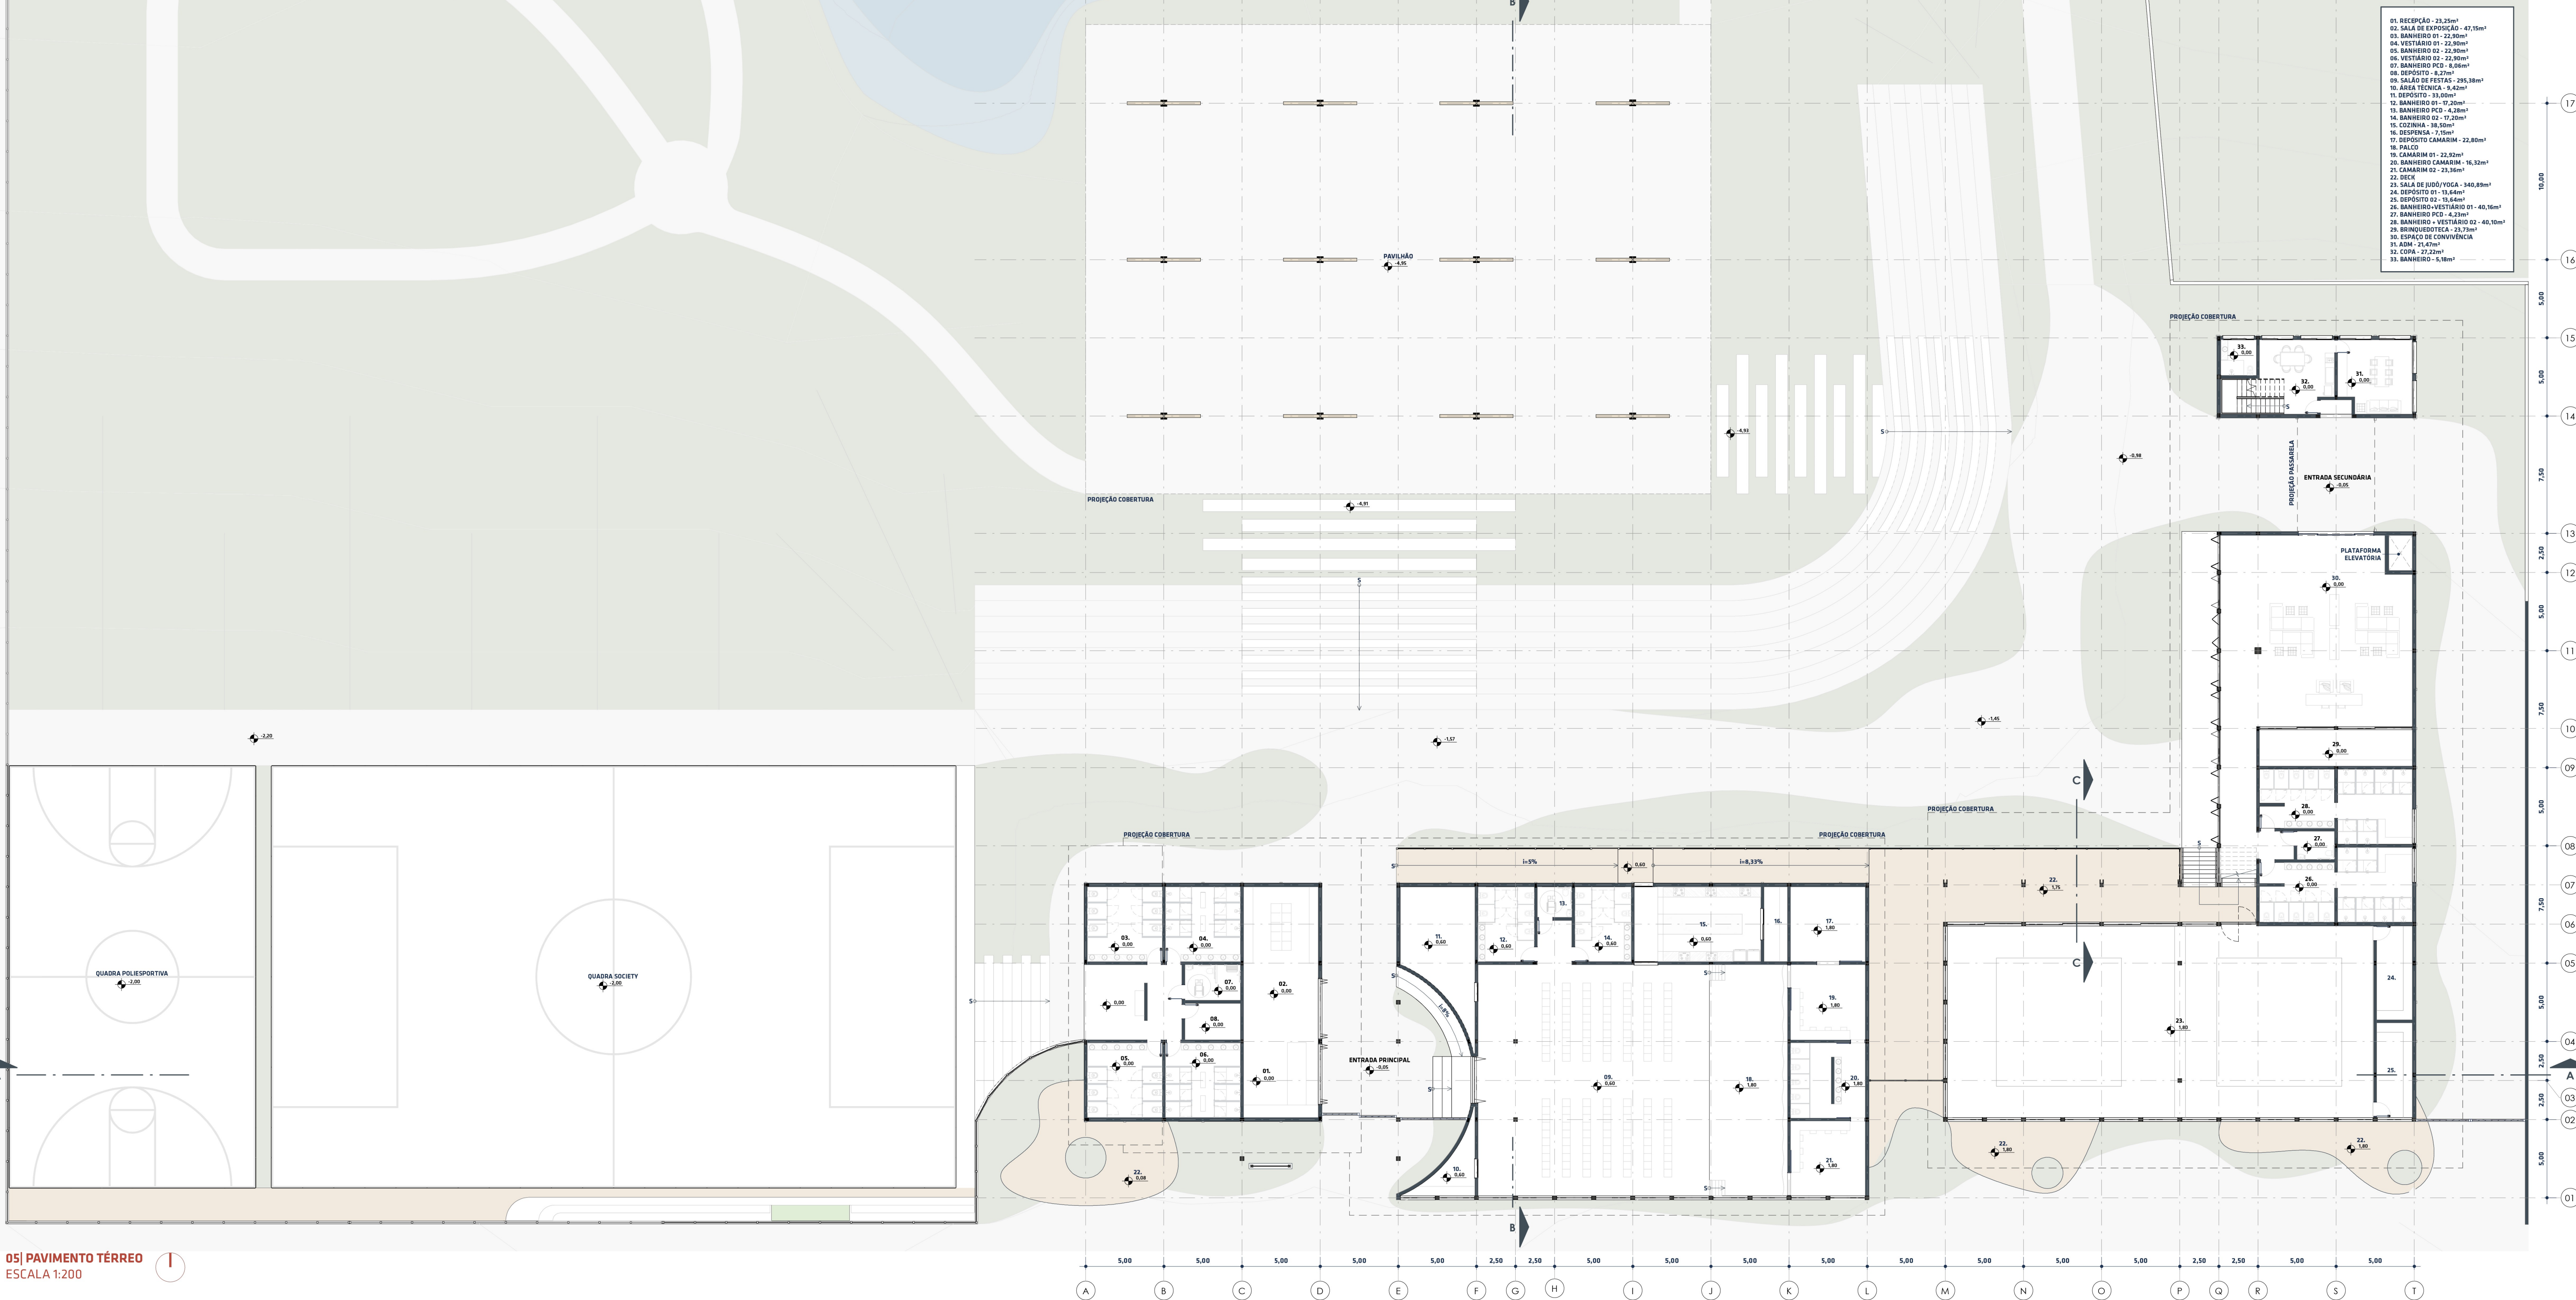

05| PAVIMENTO TÉRREO
ESCALA 1:200

06| CORTE BB
ESCALA 1:200



Prêmio de TCC e de Boas Práticas em Arquitetura e Urbanismo

Modalidade TCC

promoção
CAU/SP
Conselho de Arquitetura
e Urbanismo de São Paulo

organização
ib instituto
de arquitetos
do brasil

Folha nº
2/2