


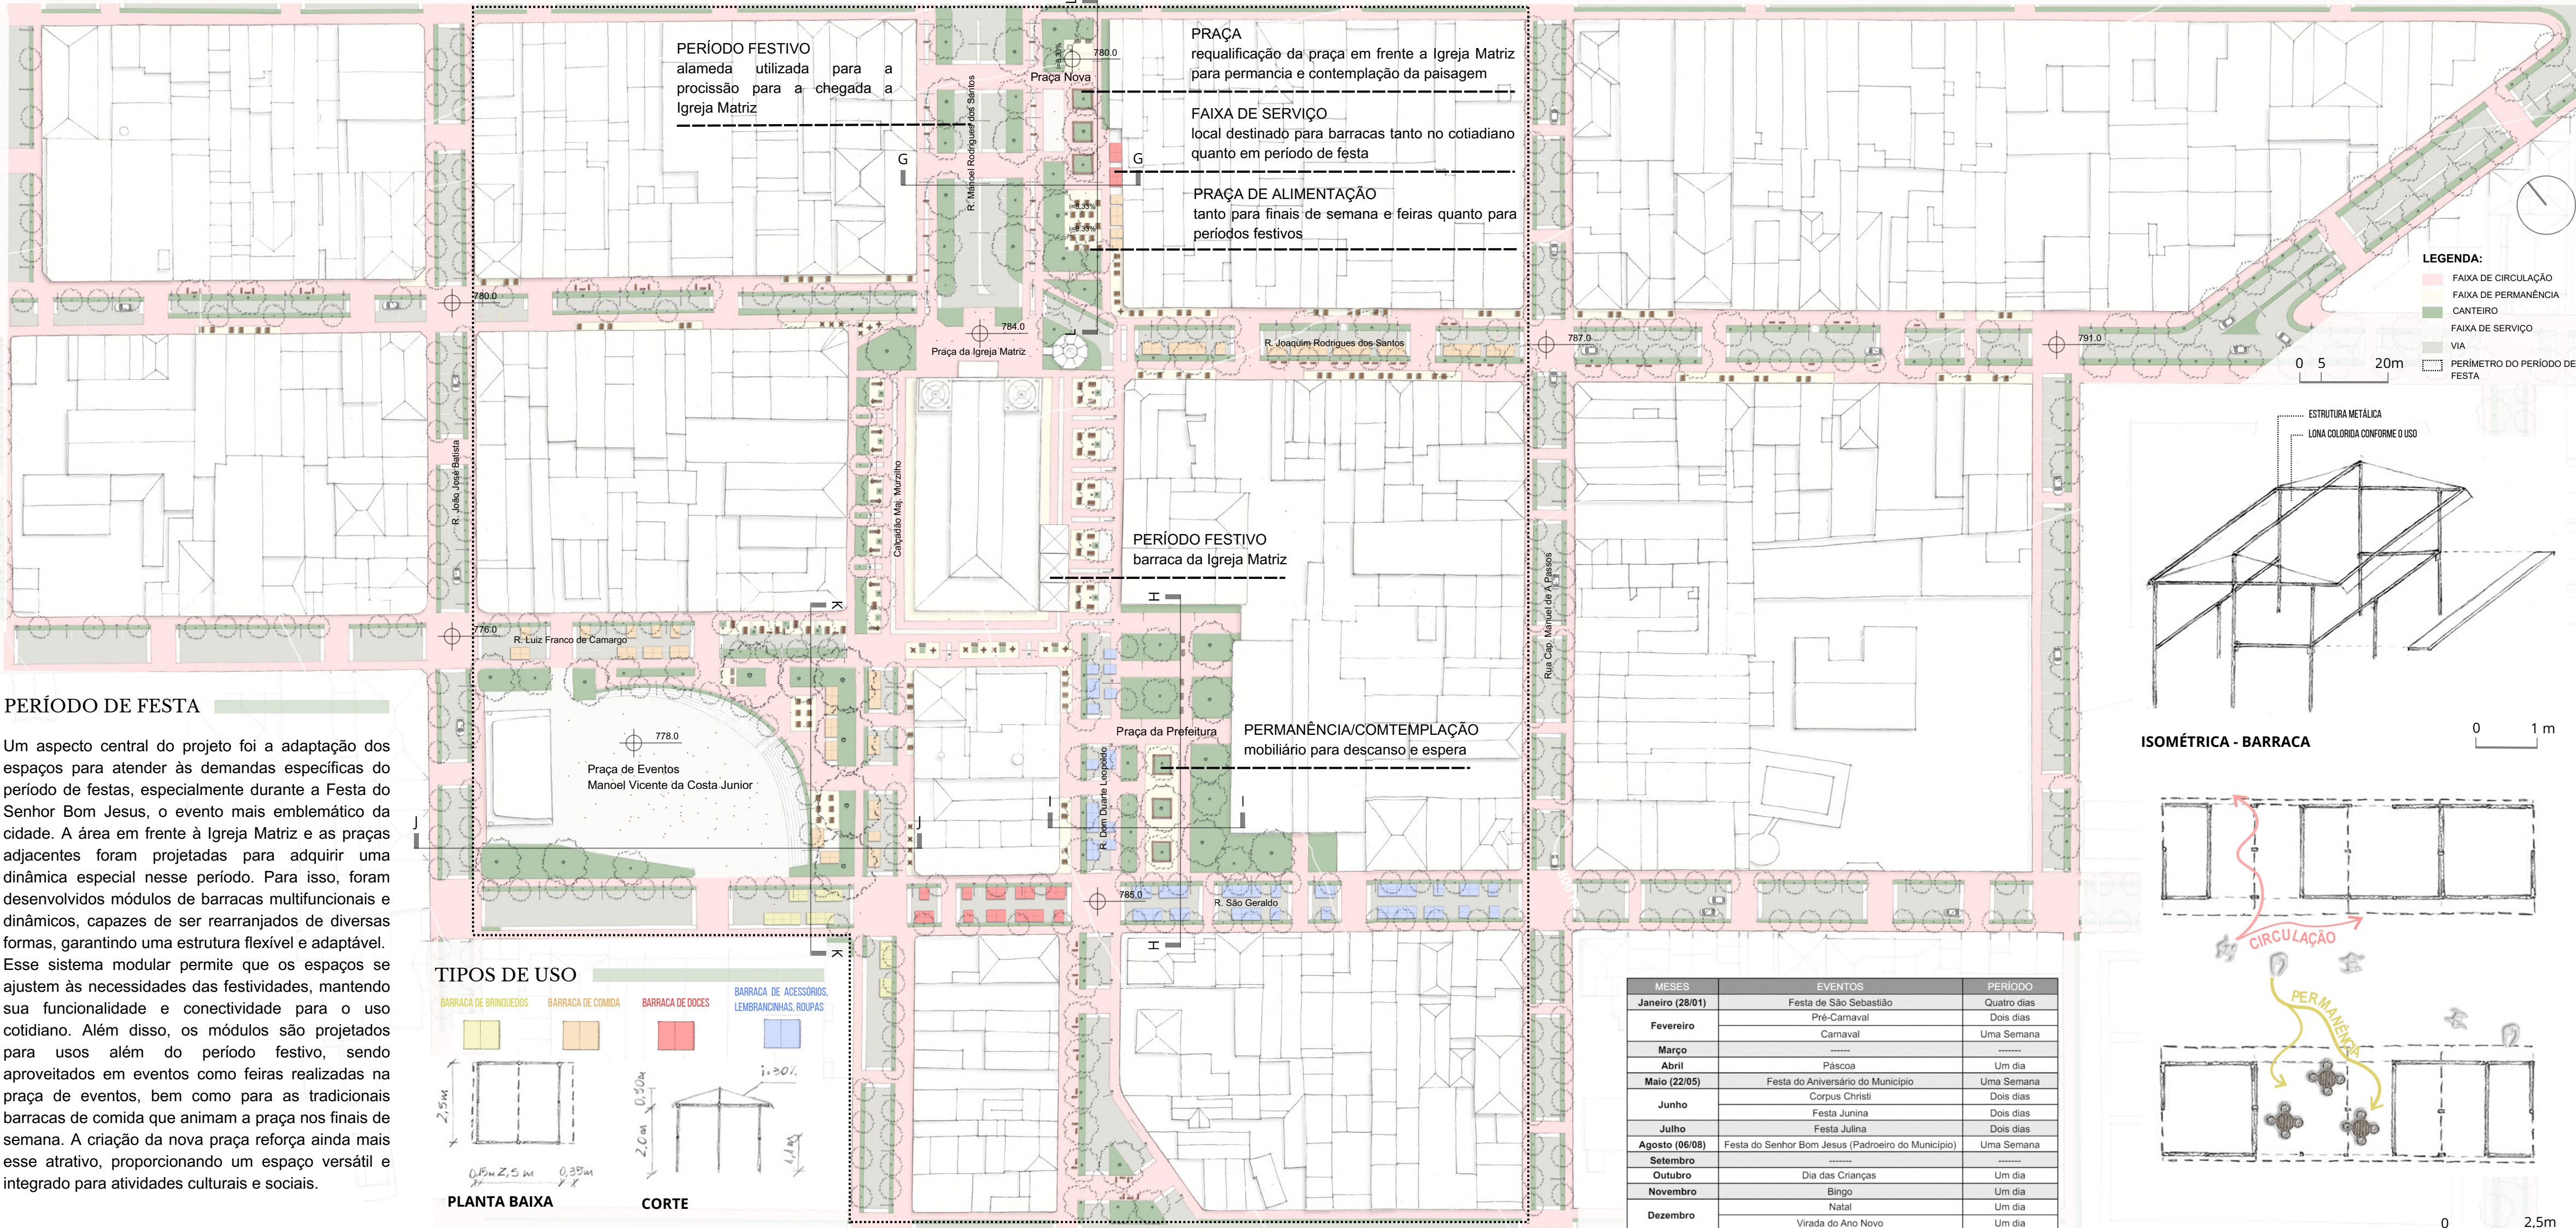

CANTEIROS E PRAÇAS

A criação de novos espaços verdes foi essencial para a valorização e qualificação ambiental do centro histórico. A nova praça, localizada em frente à Igreja Matriz, foi projetada para funcionar como um ponto de convivência e contemplação, ao integrar elementos naturais ao patrimônio histórico. Além disso, a requalificação das duas outras praças, a Praça de Eventos e a Praça da Prefeitura, também foi pensada para criar uma rede de espaços livres conectados e dinâmicos.

Essas praças não apenas promovem a permanência e a interação, mas também ampliam a área de festas, permitindo que as celebrações religiosas se expandam para um espaço maior, sem perder sua ligação com a Igreja Matriz. Entre as principais intervenções, destaca-se a implantação de canteiros estrategicamente distribuídos, que não apenas qualificam o ambiente, mas também favorecem o direcionamento de fluxos de pedestres e a organização espacial das áreas livres.

Com isso, foi elaborado um memorial botânico com espécies nativas tanto para os canteiros quanto para as praças, contribuindo para o desempenho ambiental do espaço.

MEMORIAL BOTÂNICO - PAISAGISMO

Vista	Nome popular	Nome Científico	Luminosidade	Porte
	Gota de Orvalho	<i>Evolvulus pusillus</i> <i>Choisy</i>	Meia sombra e Sol Pleno	0,1 metros
	Xanadu	<i>Philodendron xanadu</i>	Luz Difusa, Meia Sombra e Sombra	0,9 a 1,2 metros
	Guaimbê	<i>Philodendron bipinnatifidum</i>	Meia Sombra e Sol Pleno	3,0 a 4,0 metros
	Maranta-zebra	<i>Goeppertia zebra</i>	Luz Filtrada e Sombra	0,6 a 0,9 metros
	Maranta-charuto	<i>Calathea lutea</i>	Difusa e Meia sombra	2,4 a 3,0 metros
	Helicônia-papagaio	<i>Heliconia psittacorum</i>	Meia sombra e Sol Pleno	0,9 a 1,2 metros
	Manacá-da-serra	<i>Tibouchina mutabilis</i>	Sol Pleno	4 a 7 metros
	Quaresmeira	<i>Tibouchina granulosa</i>	Sol Pleno	9 a 12 metros
	Jacarandá-mimoso	<i>Jacaranda mimosifolia</i>	Sol Pleno	até 15 metros
	Ipê-branco	<i>Tabebuia roseo-alba</i>	Sol Pleno	7 a 16 metros

*O paisagismo está especificado em cada corte

