




MASTERPLAN

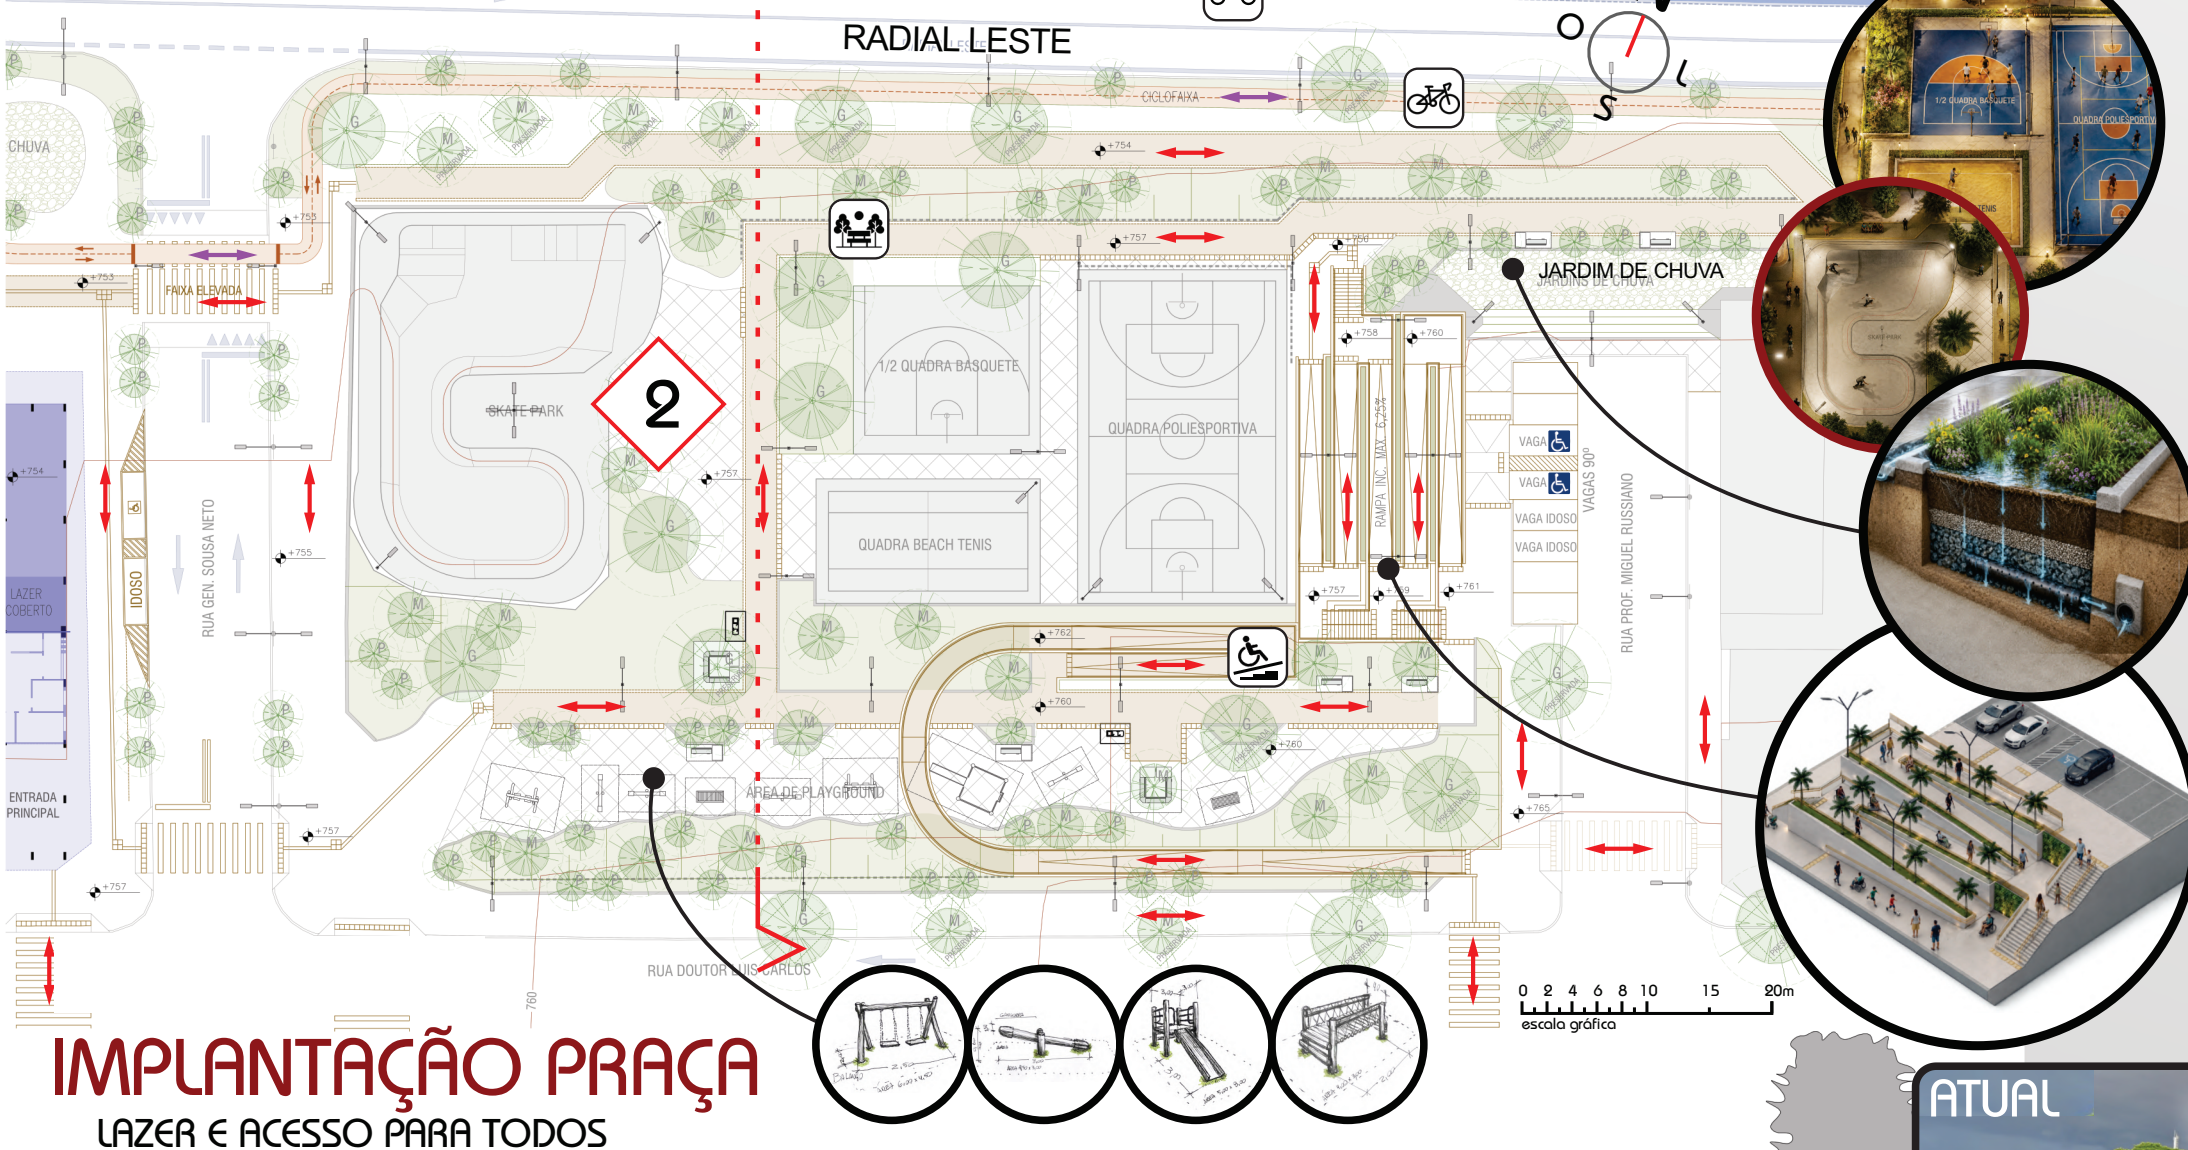


IMPLANTAÇÃO PRAÇA LAZER E ACESSO PARA TODOS

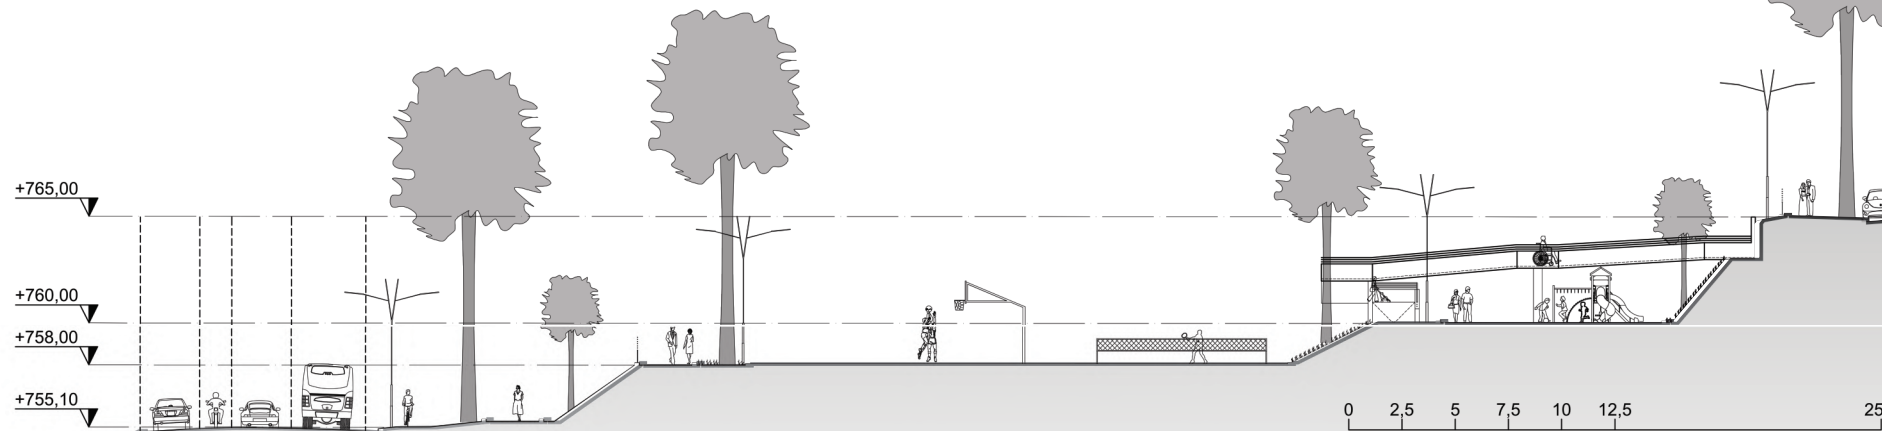

CORTE TRANSVERSAL DA PRAÇA

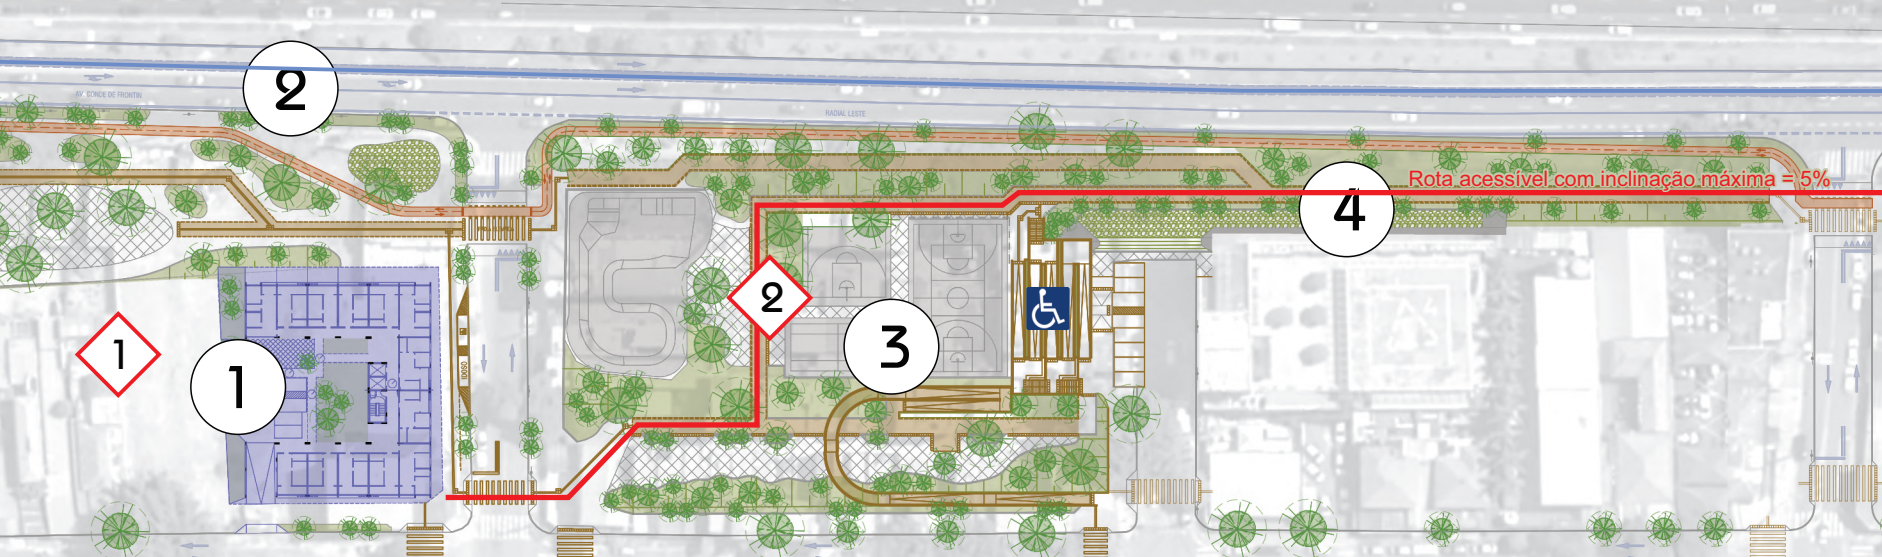





ÁREA DO PROJETO

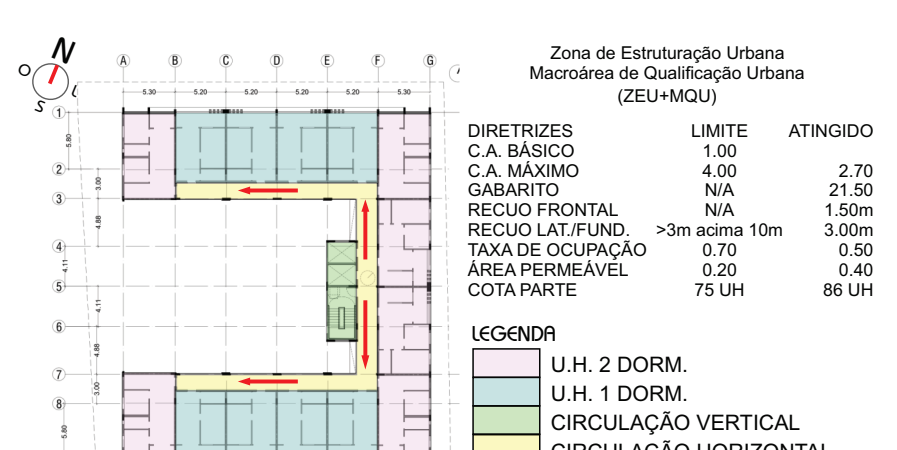





CONCEITO E PARTIDO HIS



IMPLANTAÇÃO PRAÇA CONEXÃO RADIAL x BAIRRO

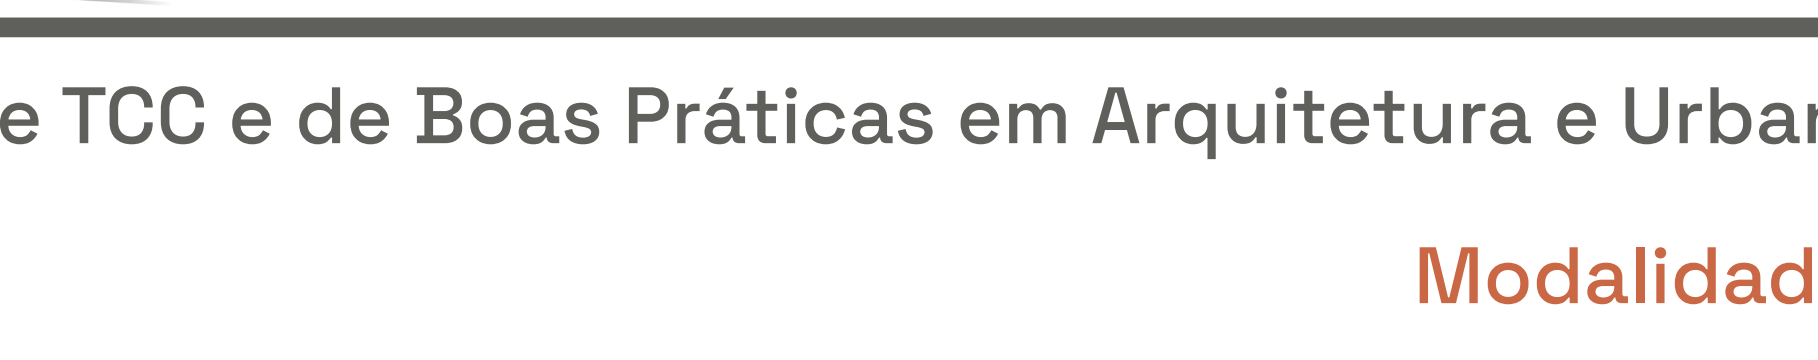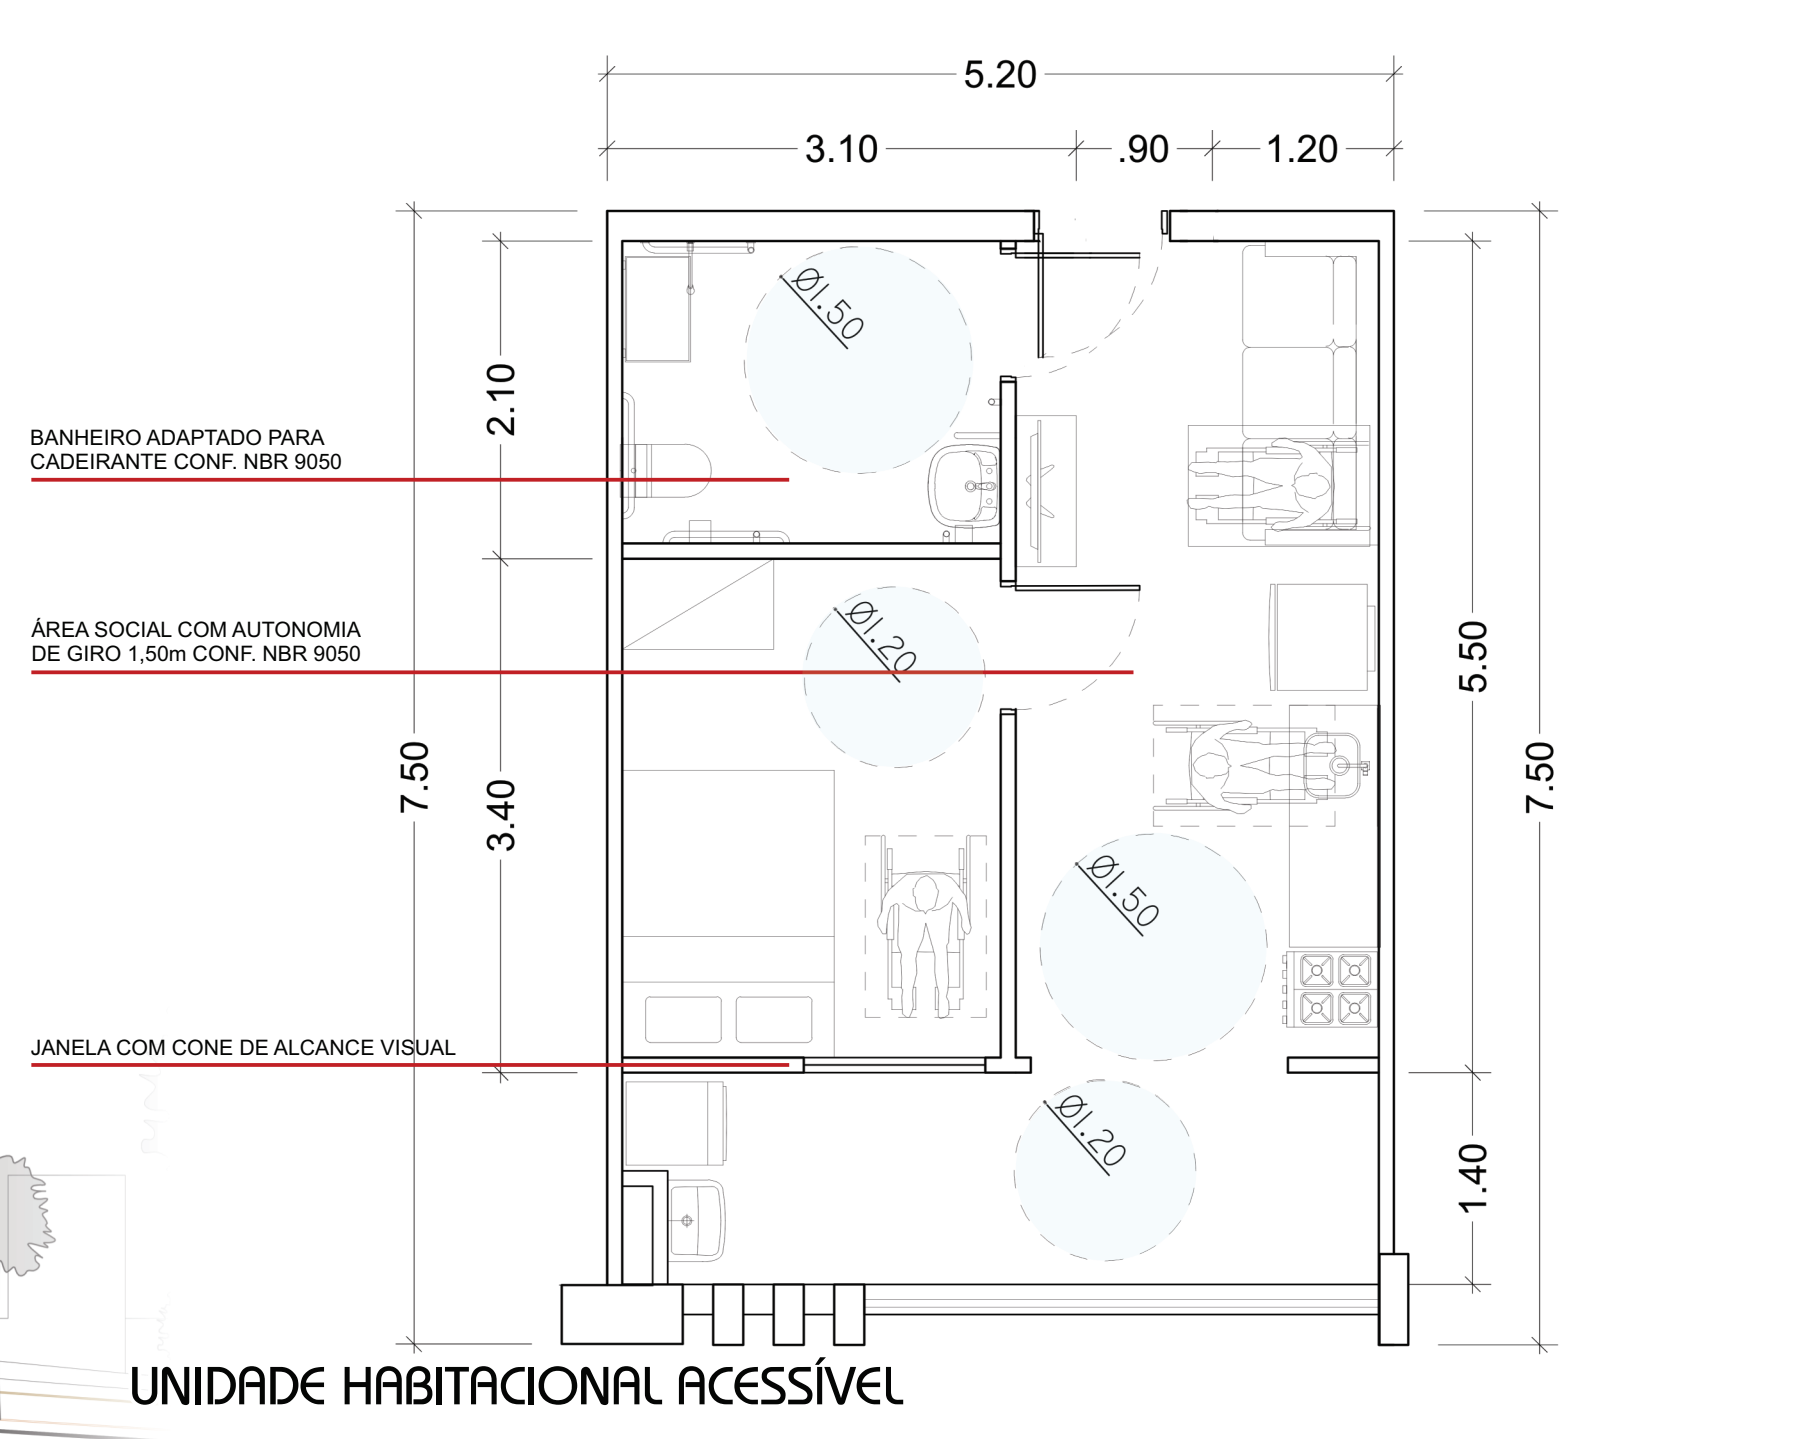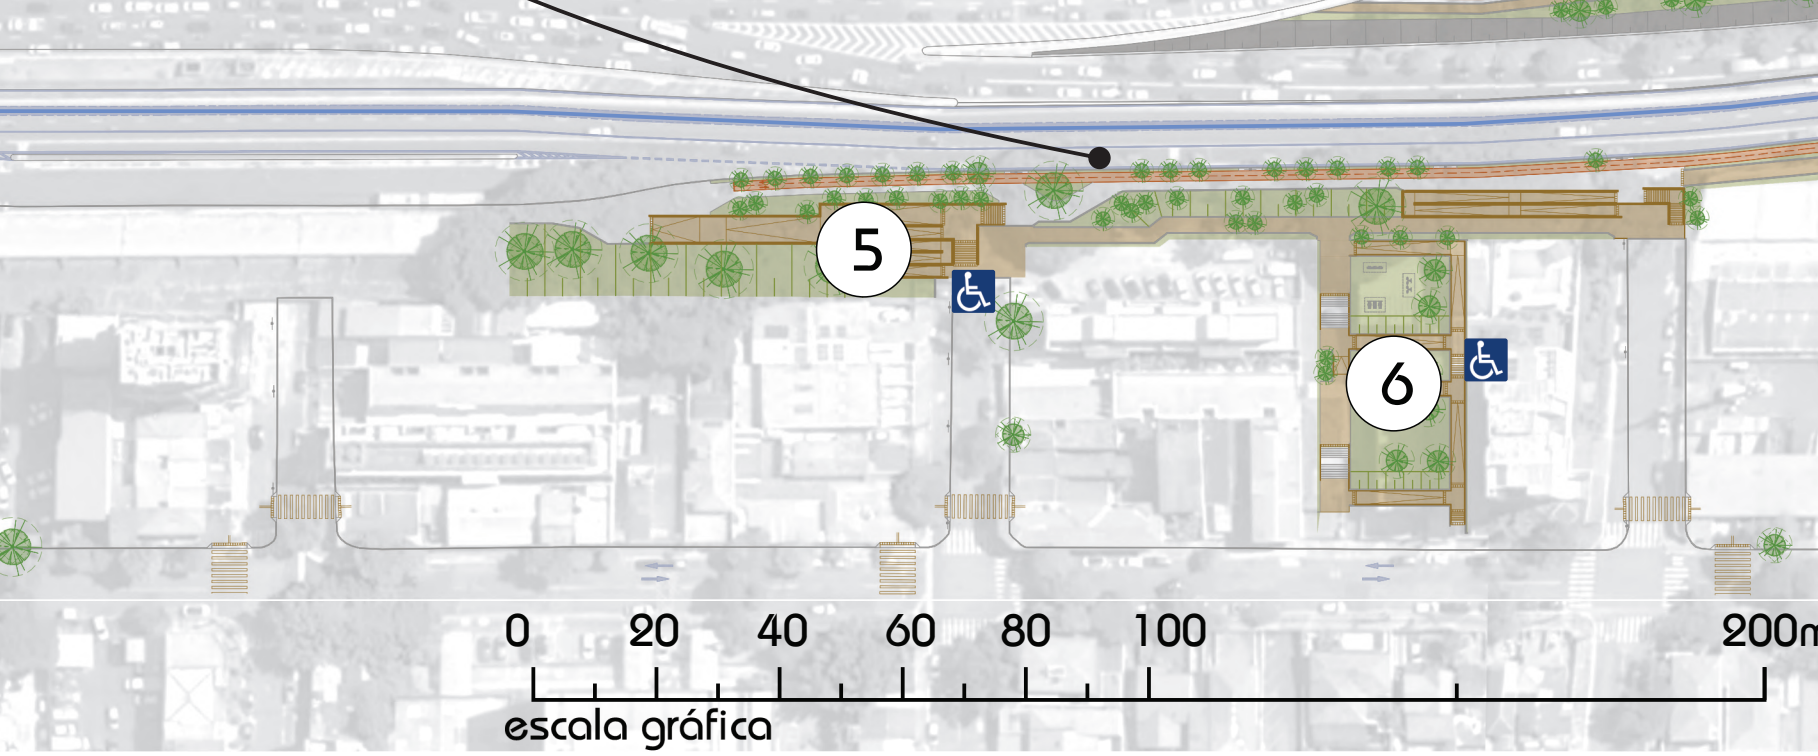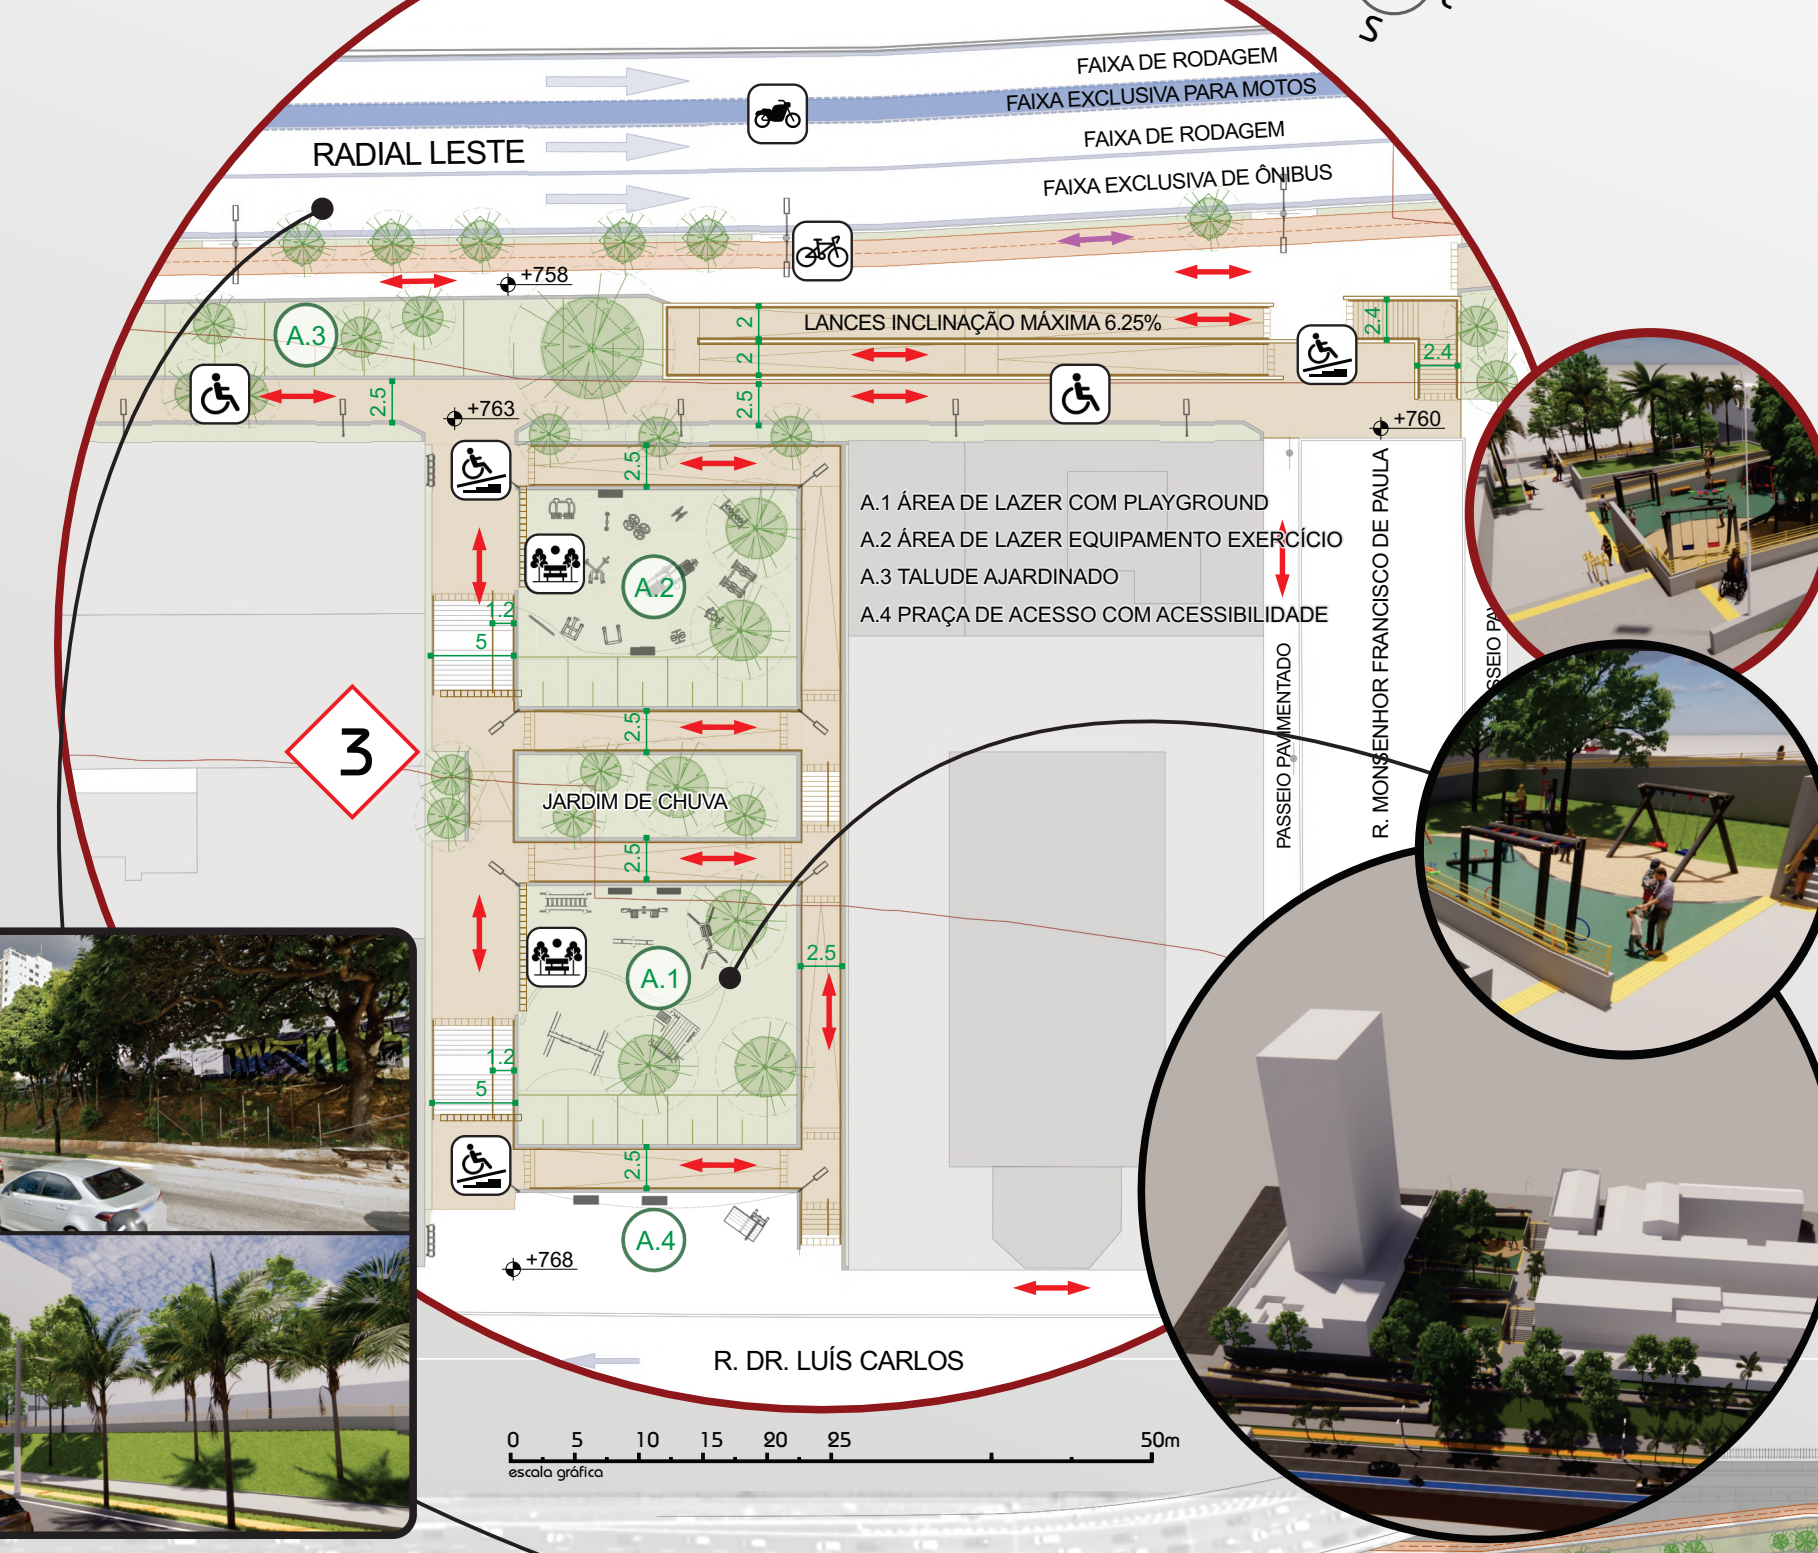

IMPLANTAÇÃO ACESSO INTEGRAÇÃO CICLOFAIXA

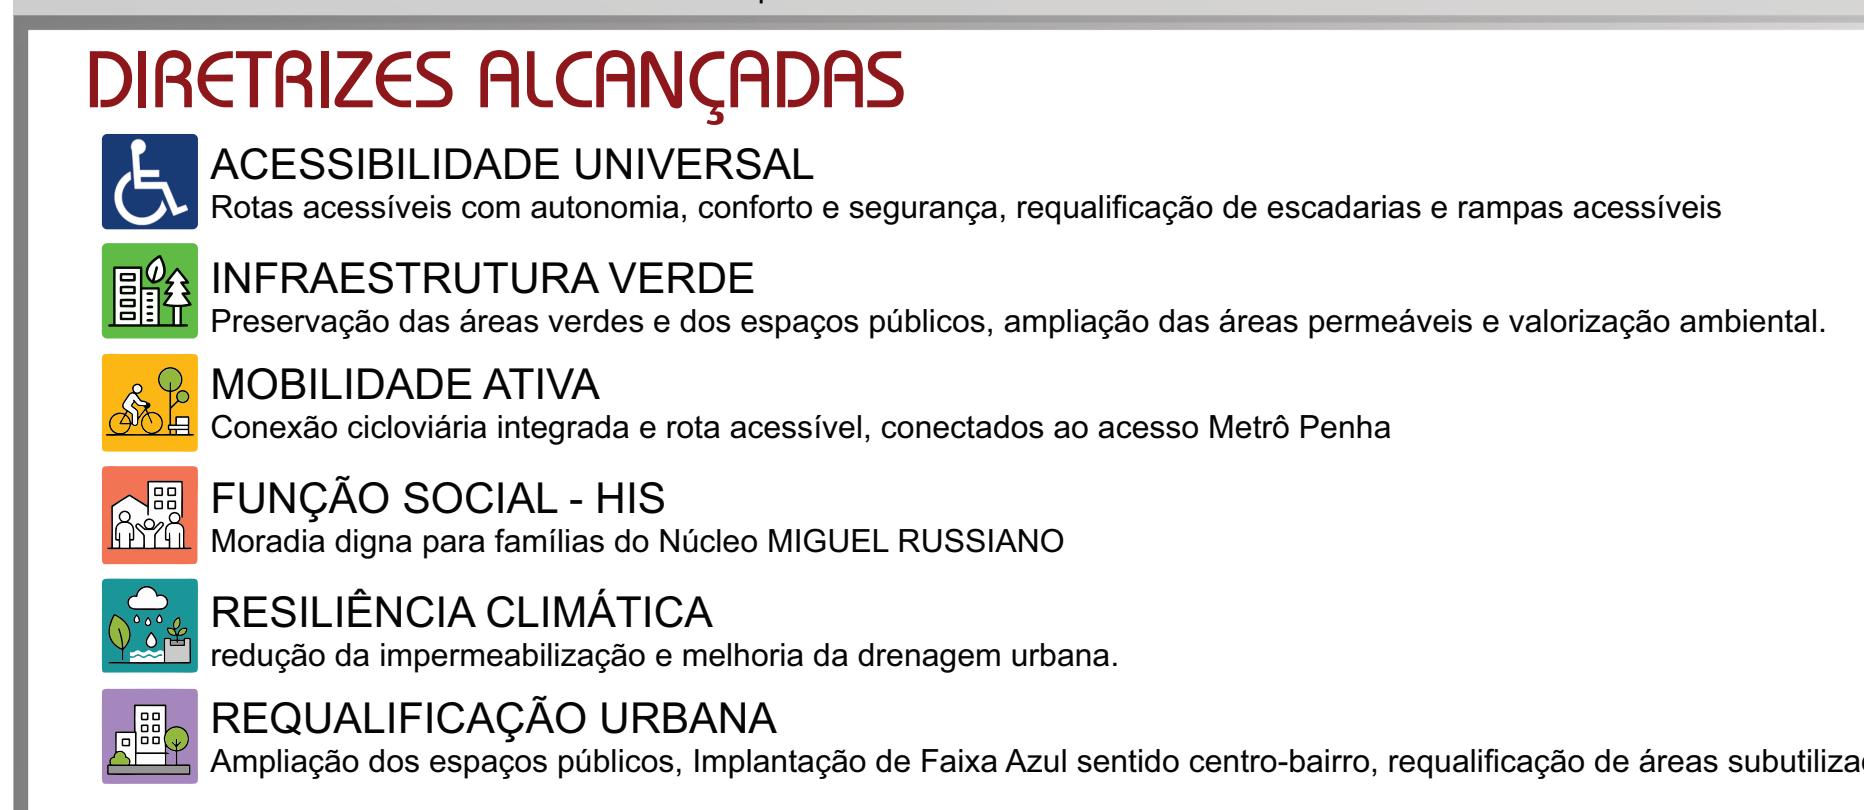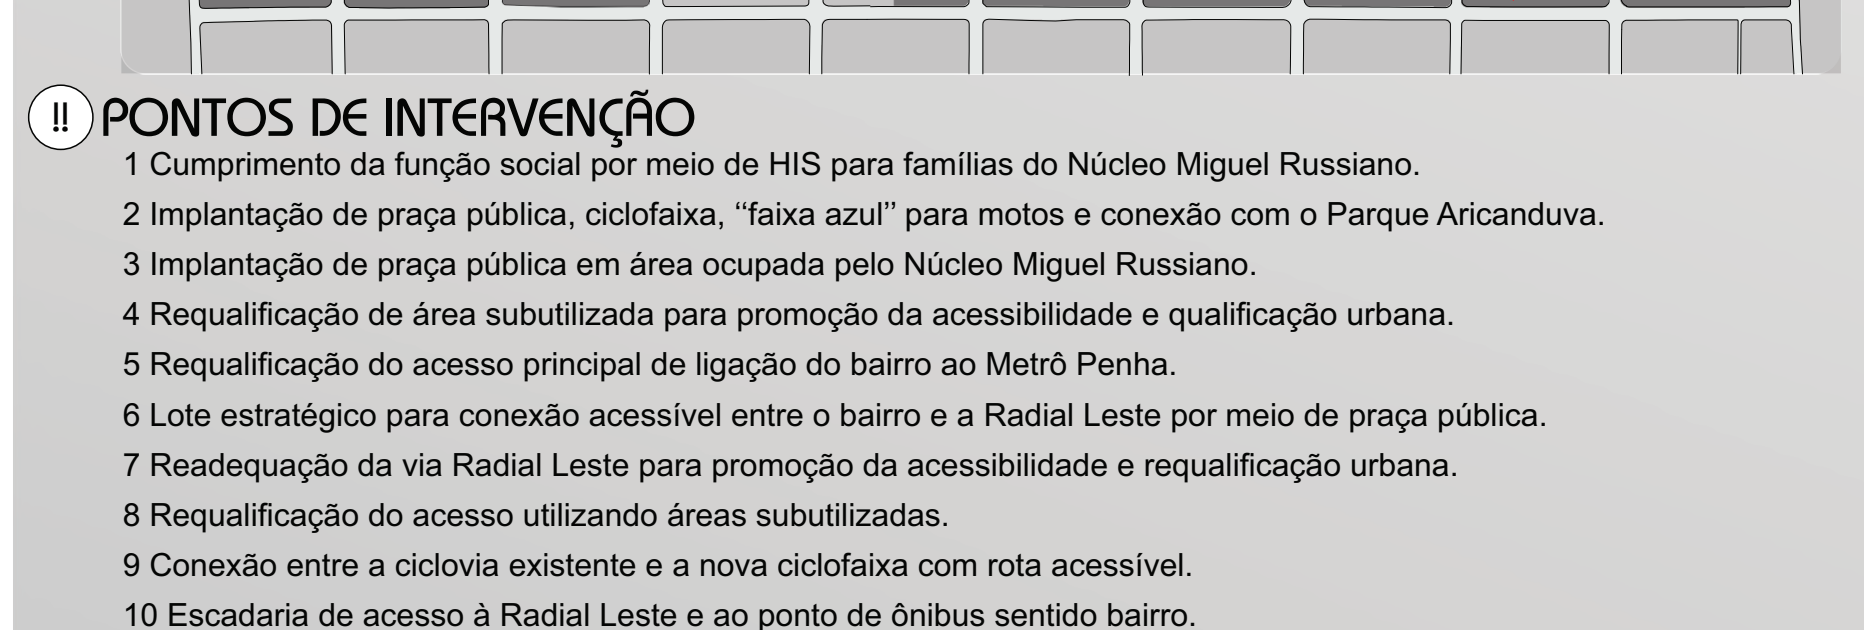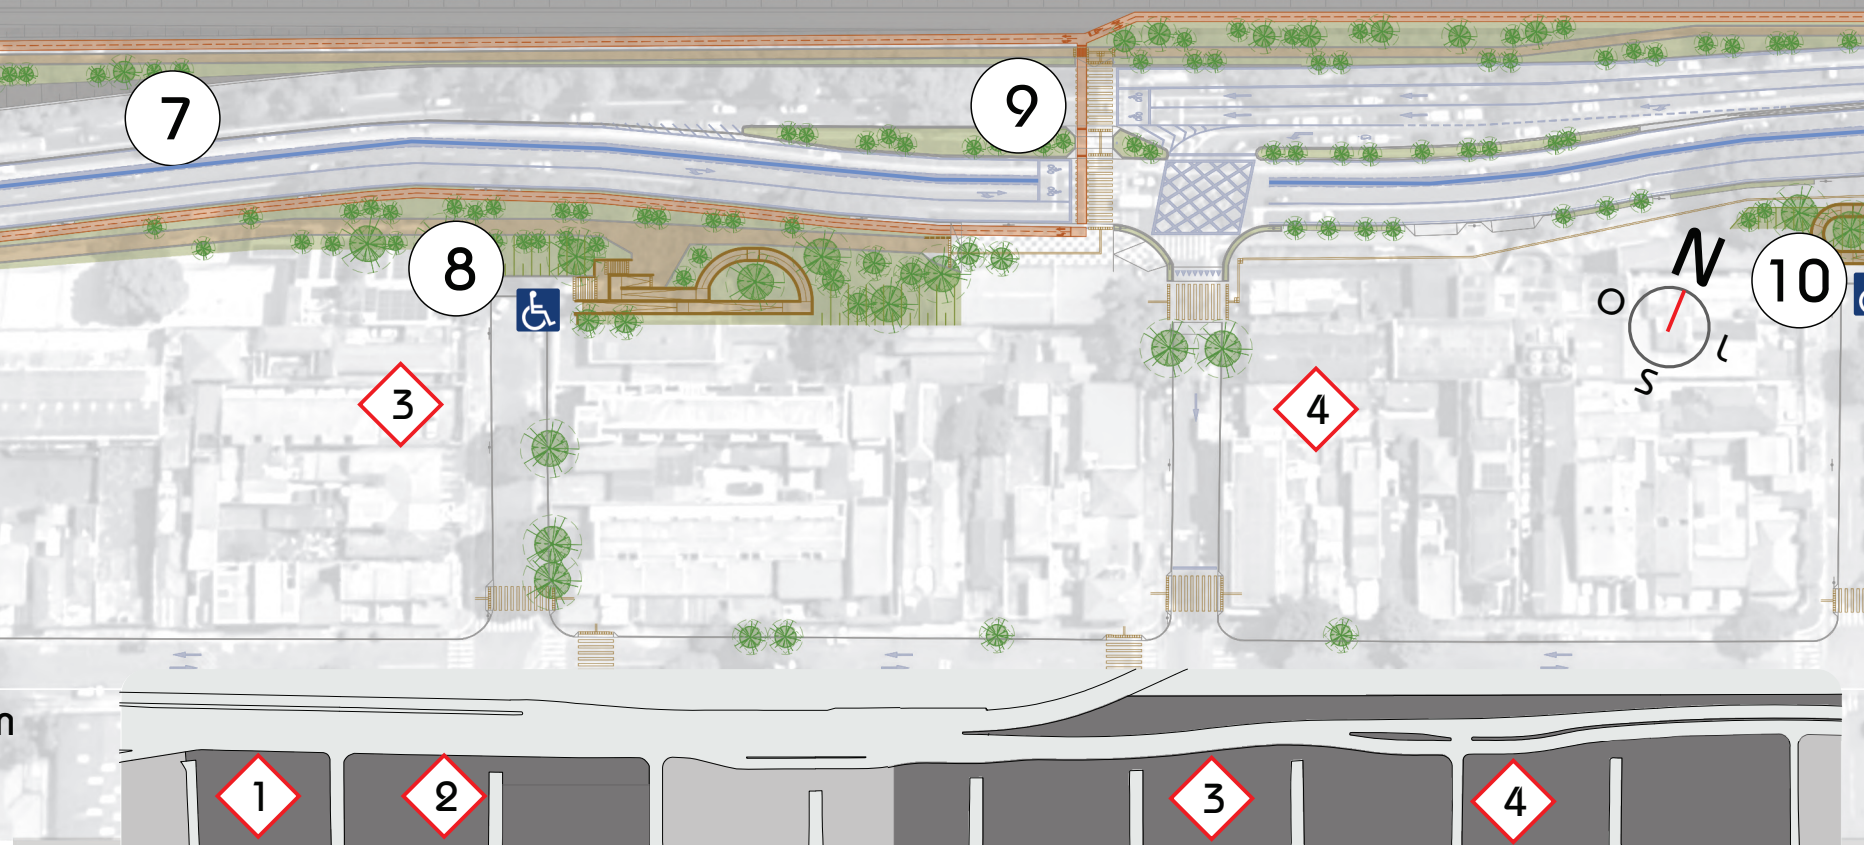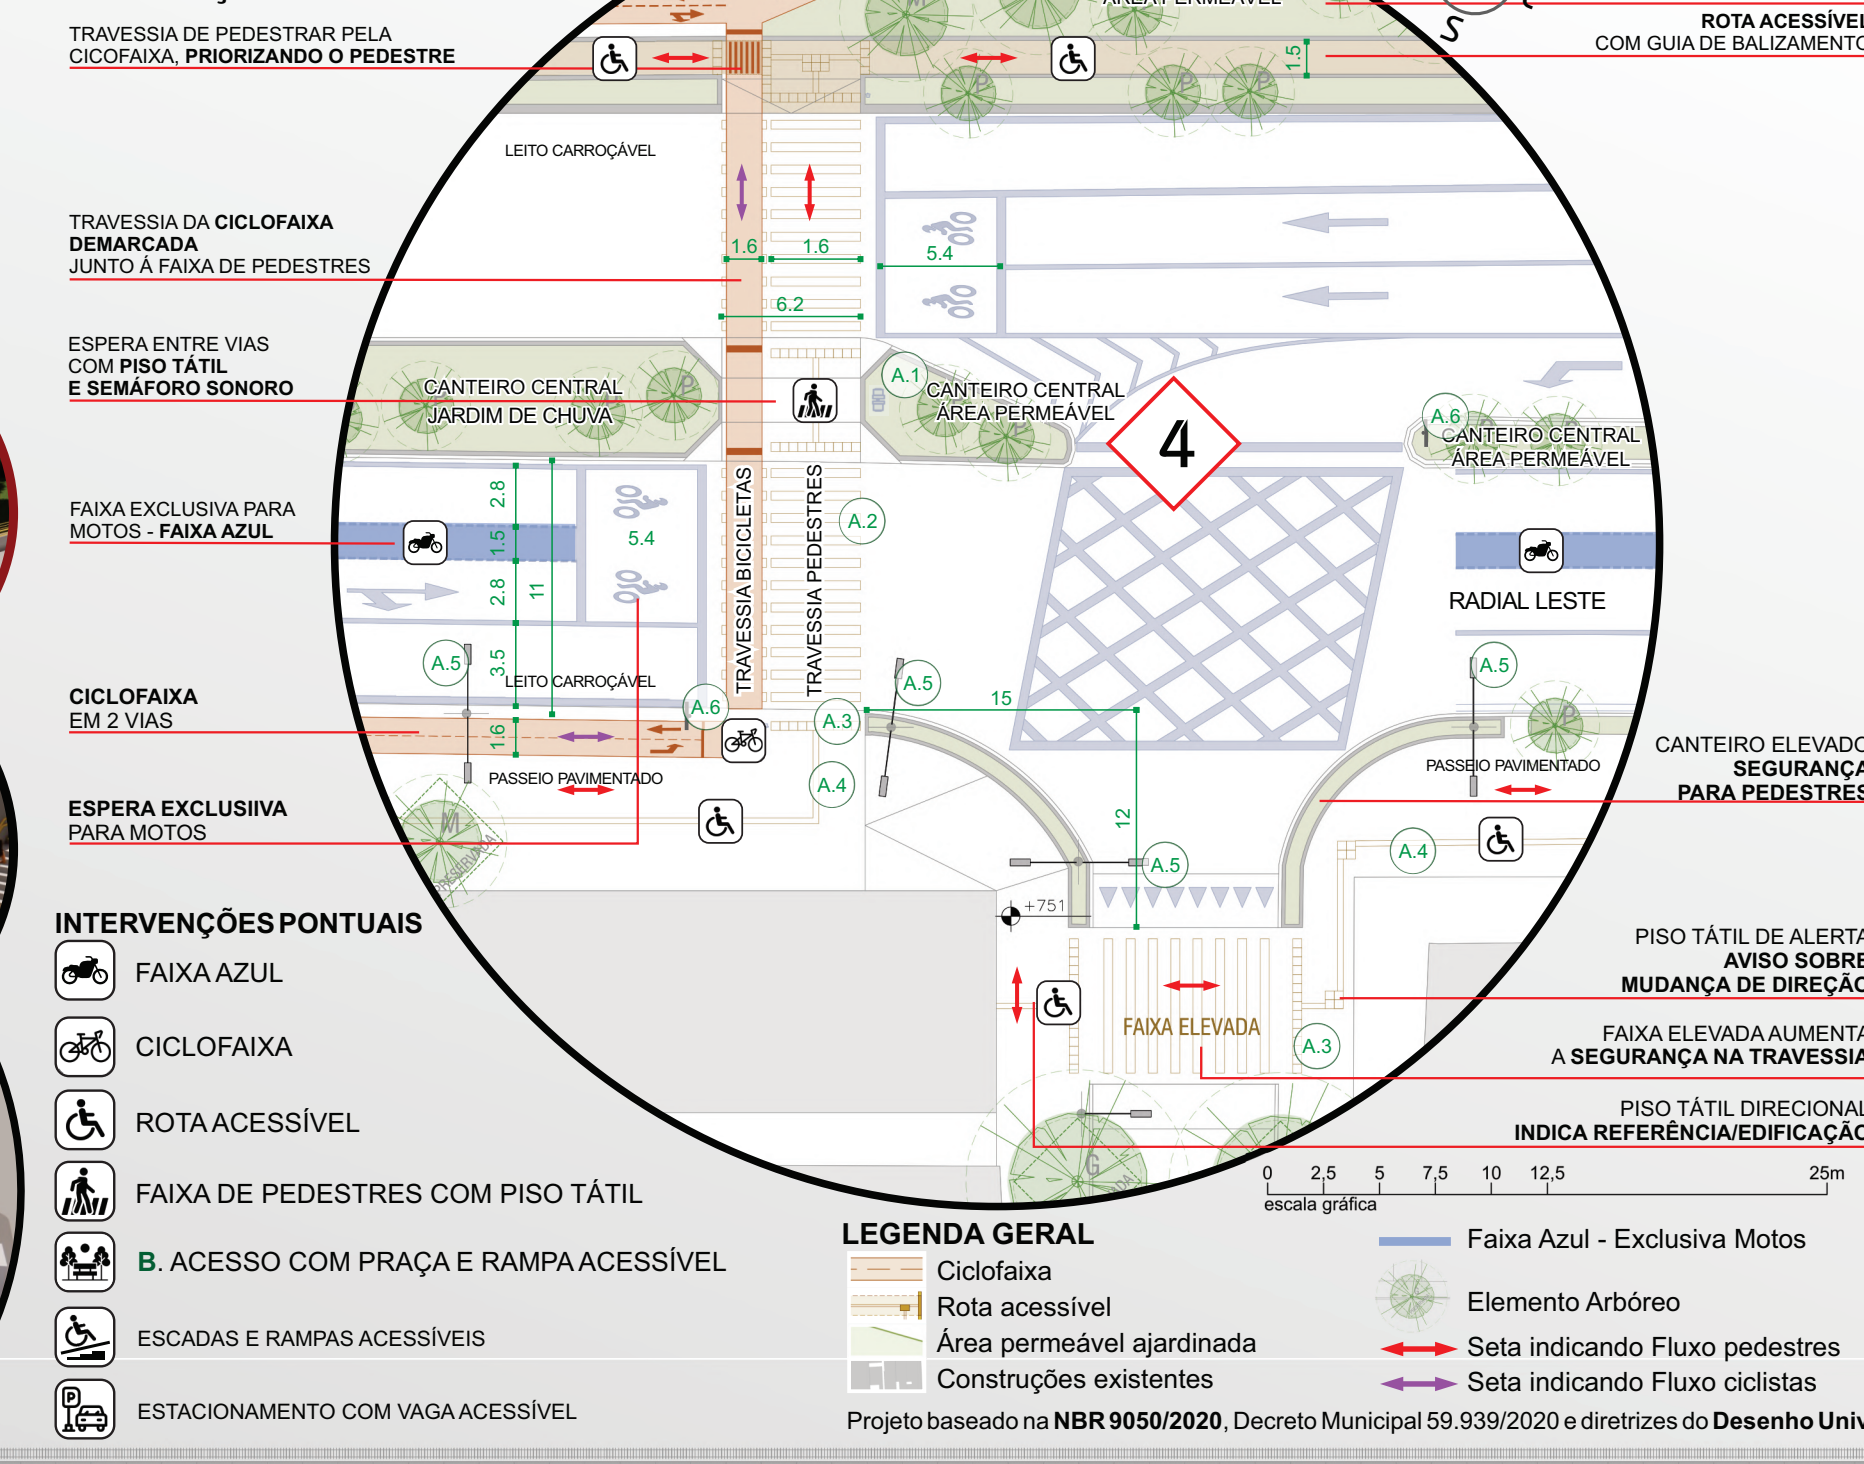

Prêmio de TCC e de Boas Práticas em Arquitetura e Urbanismo

Modalidade TCC

promoção
CAU/SP
Conselho de Arquitetura e Urbanismo de São Paulo

organização
instituto de arquitetos do brasil

Folha nº
2/2