



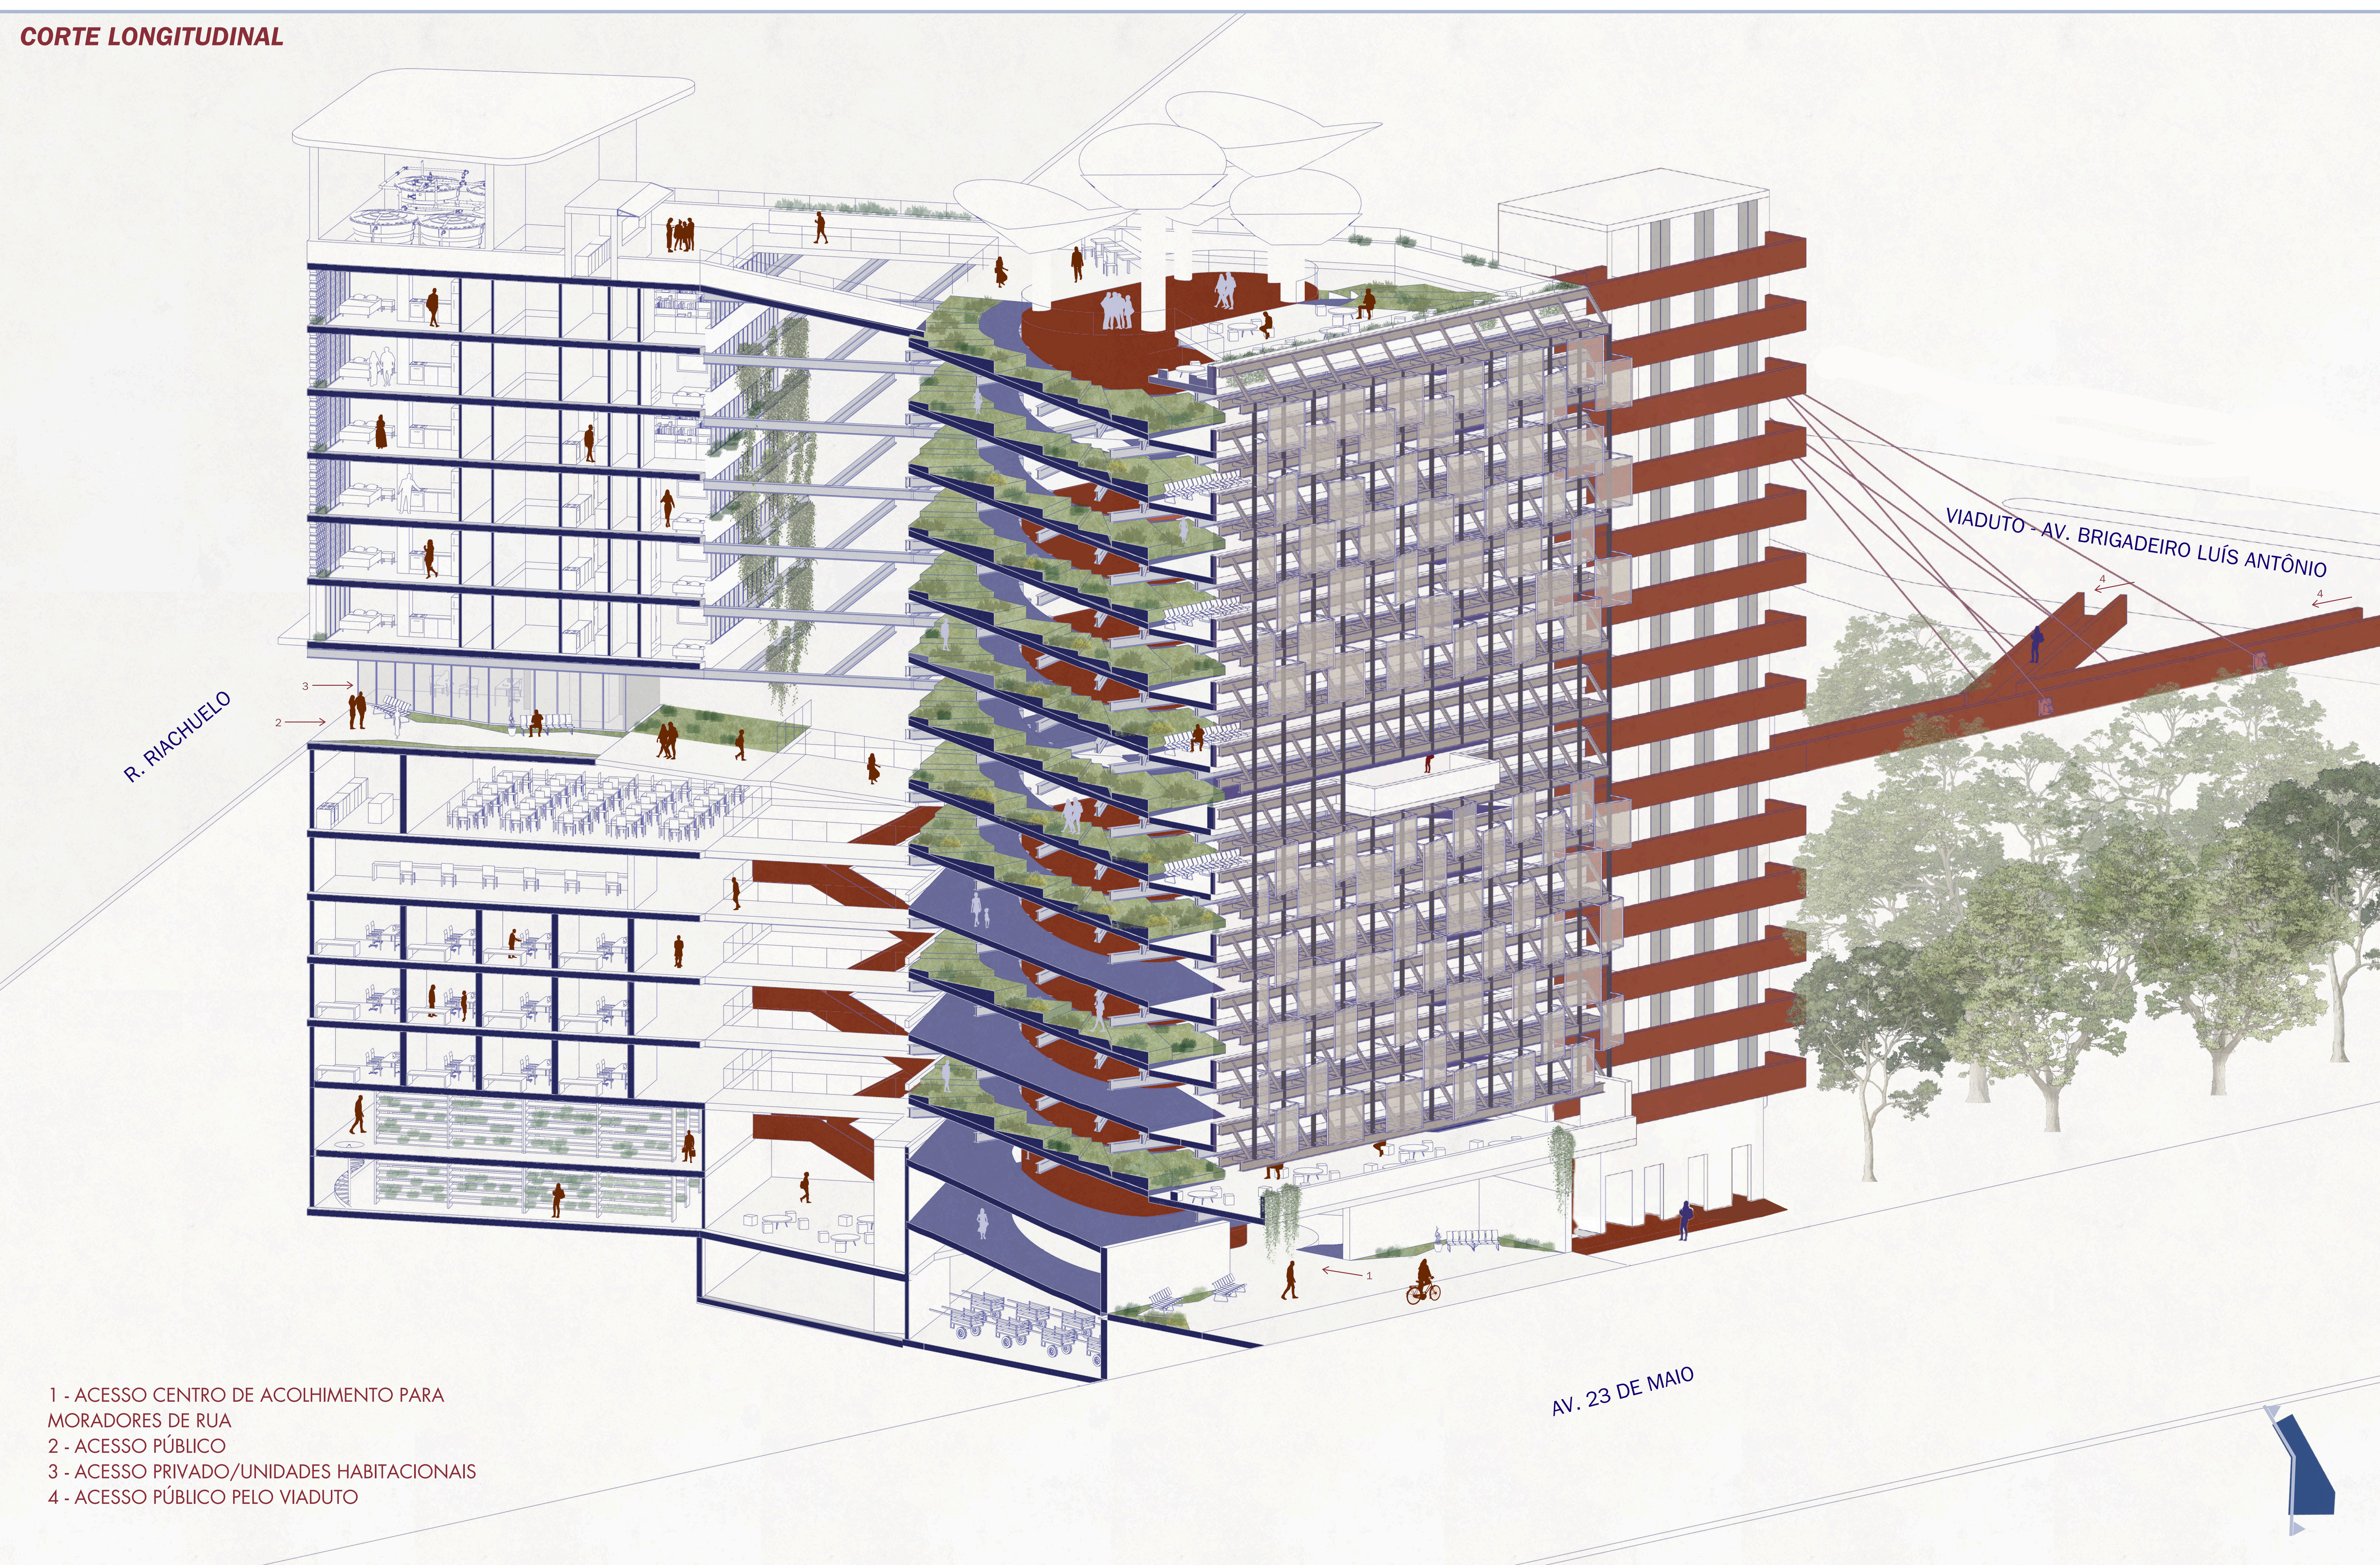

CORTE LONGITUDINAL

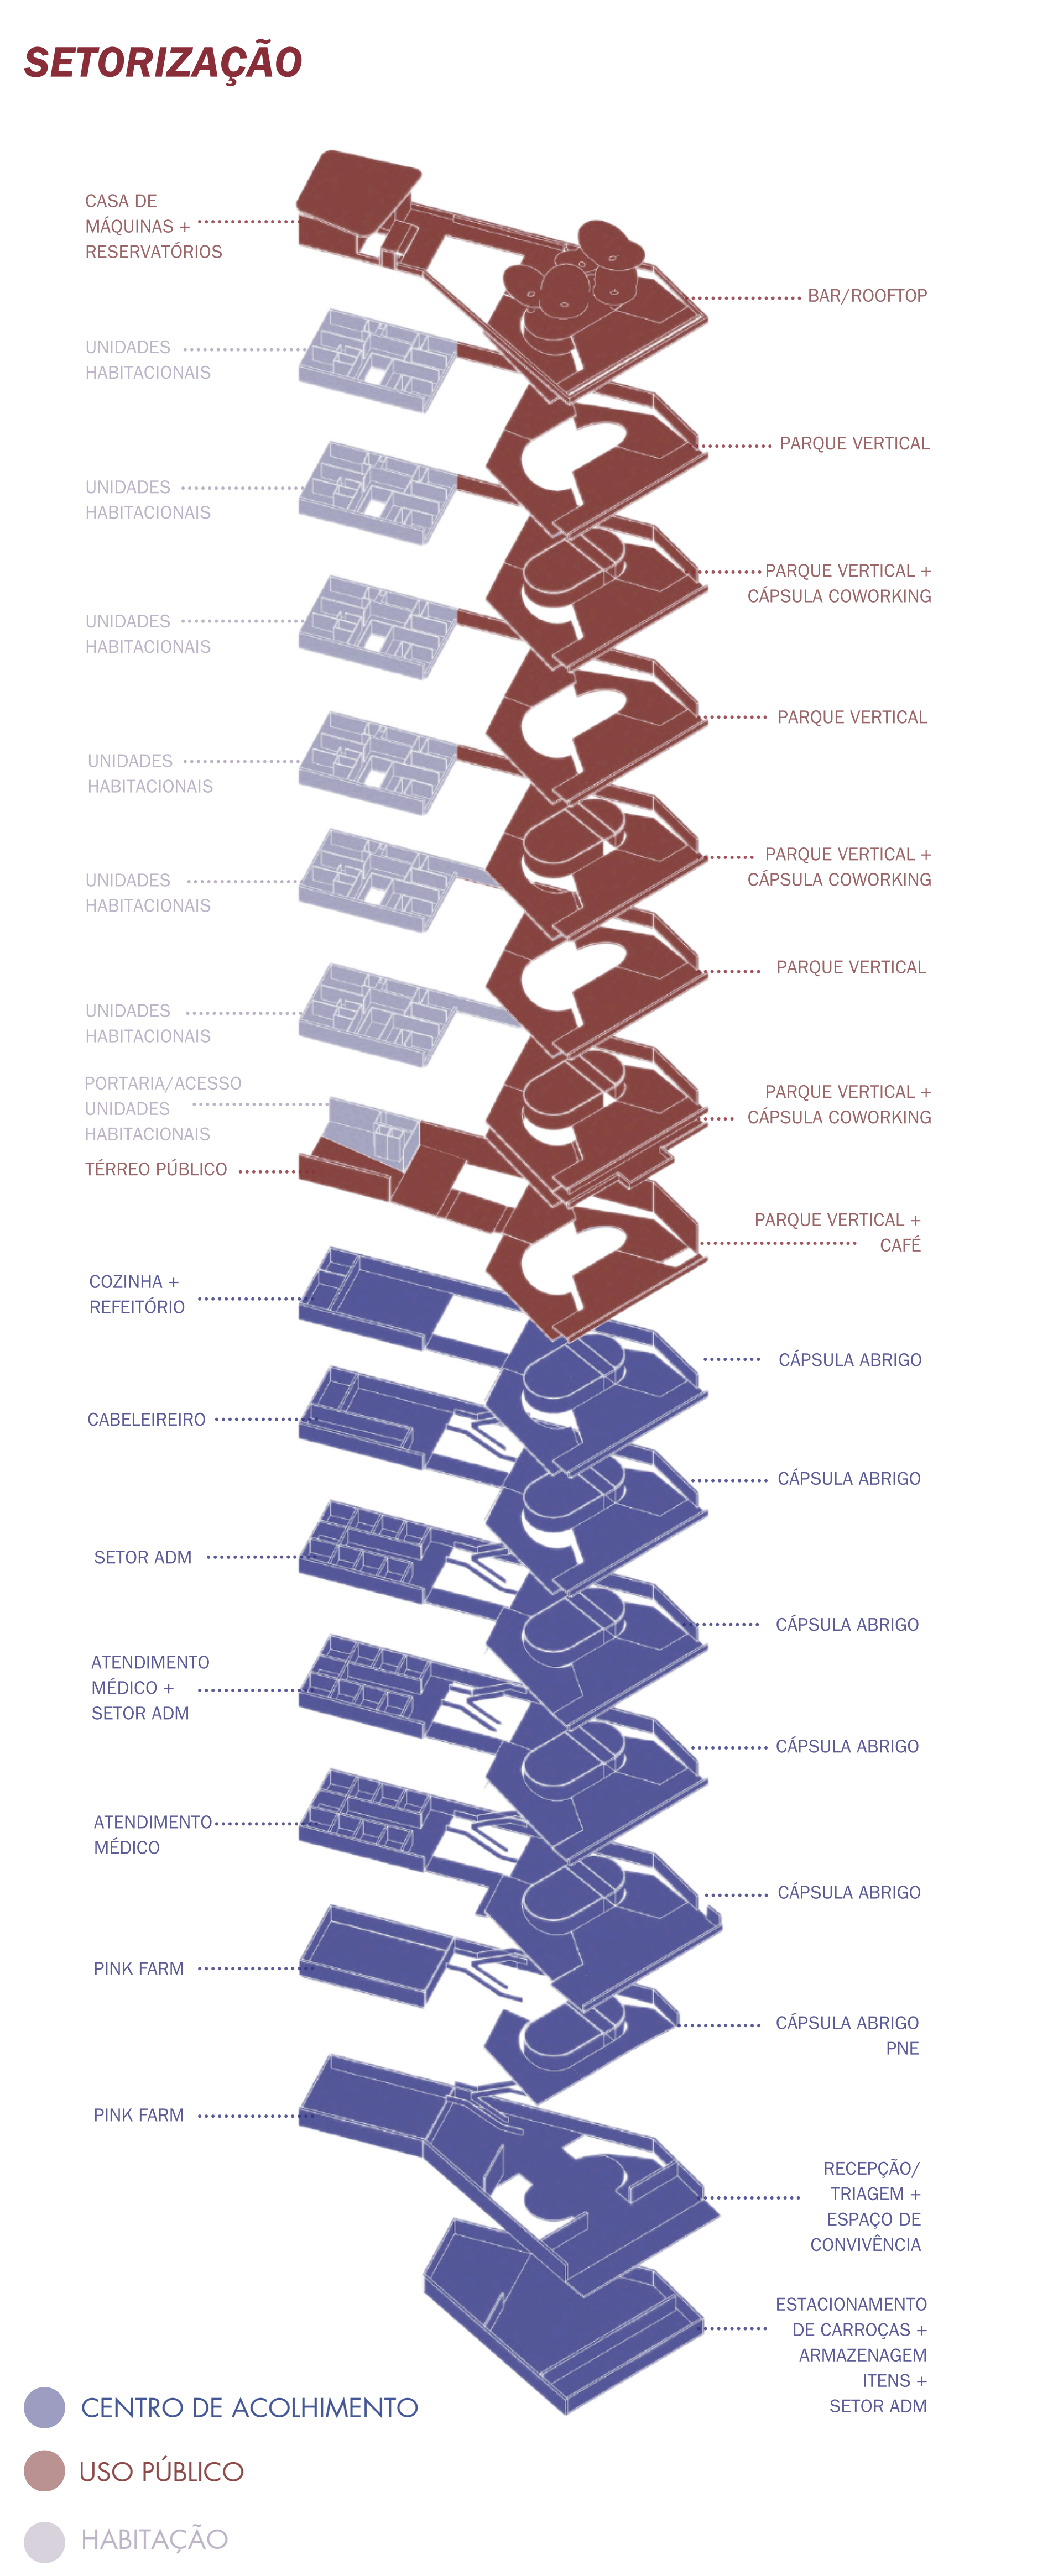

SETORIZAÇÃO



DETALHES



03. COROAMENTO NA COBERTURA

