



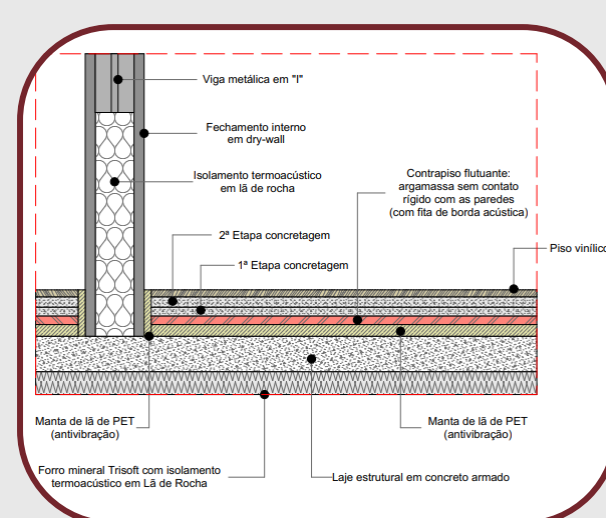

Os painéis externos em tons neutros contrastam com detalhes metálicos que refletem a luz, remetendo ao movimento e à vibração sonora.

O auditório se destaca como núcleo simbólico do projeto, promovendo a integração entre alunos, professores e comunidade. Seu tratamento acústico foi desenvolvido com painéis difusores e absorventes, garantindo conforto sonoro e isolamento entre os ambientes.

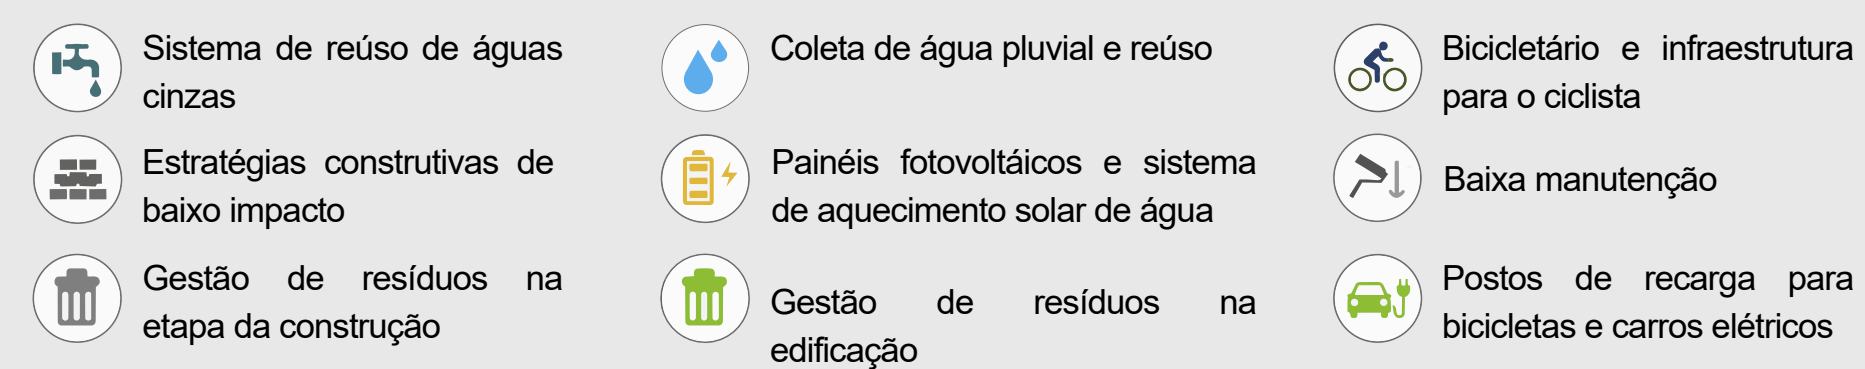

O paisagismo reforça a continuidade visual e sensorial do conjunto, criando áreas de transição entre o urbano e o natural. O projeto também assegura acessibilidade total conforme a ABNT NBR 9050:2020, com percursos acessíveis, rampas, sinalização tátil e sanitários adaptados, além de atender às normas de segurança e rotas de fuga da ABNT NBR 9077:2001.

