







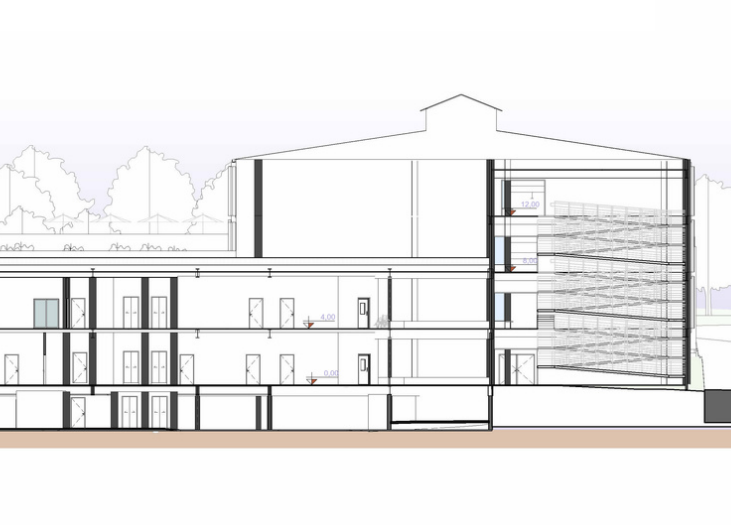


Diagrama Estrutural

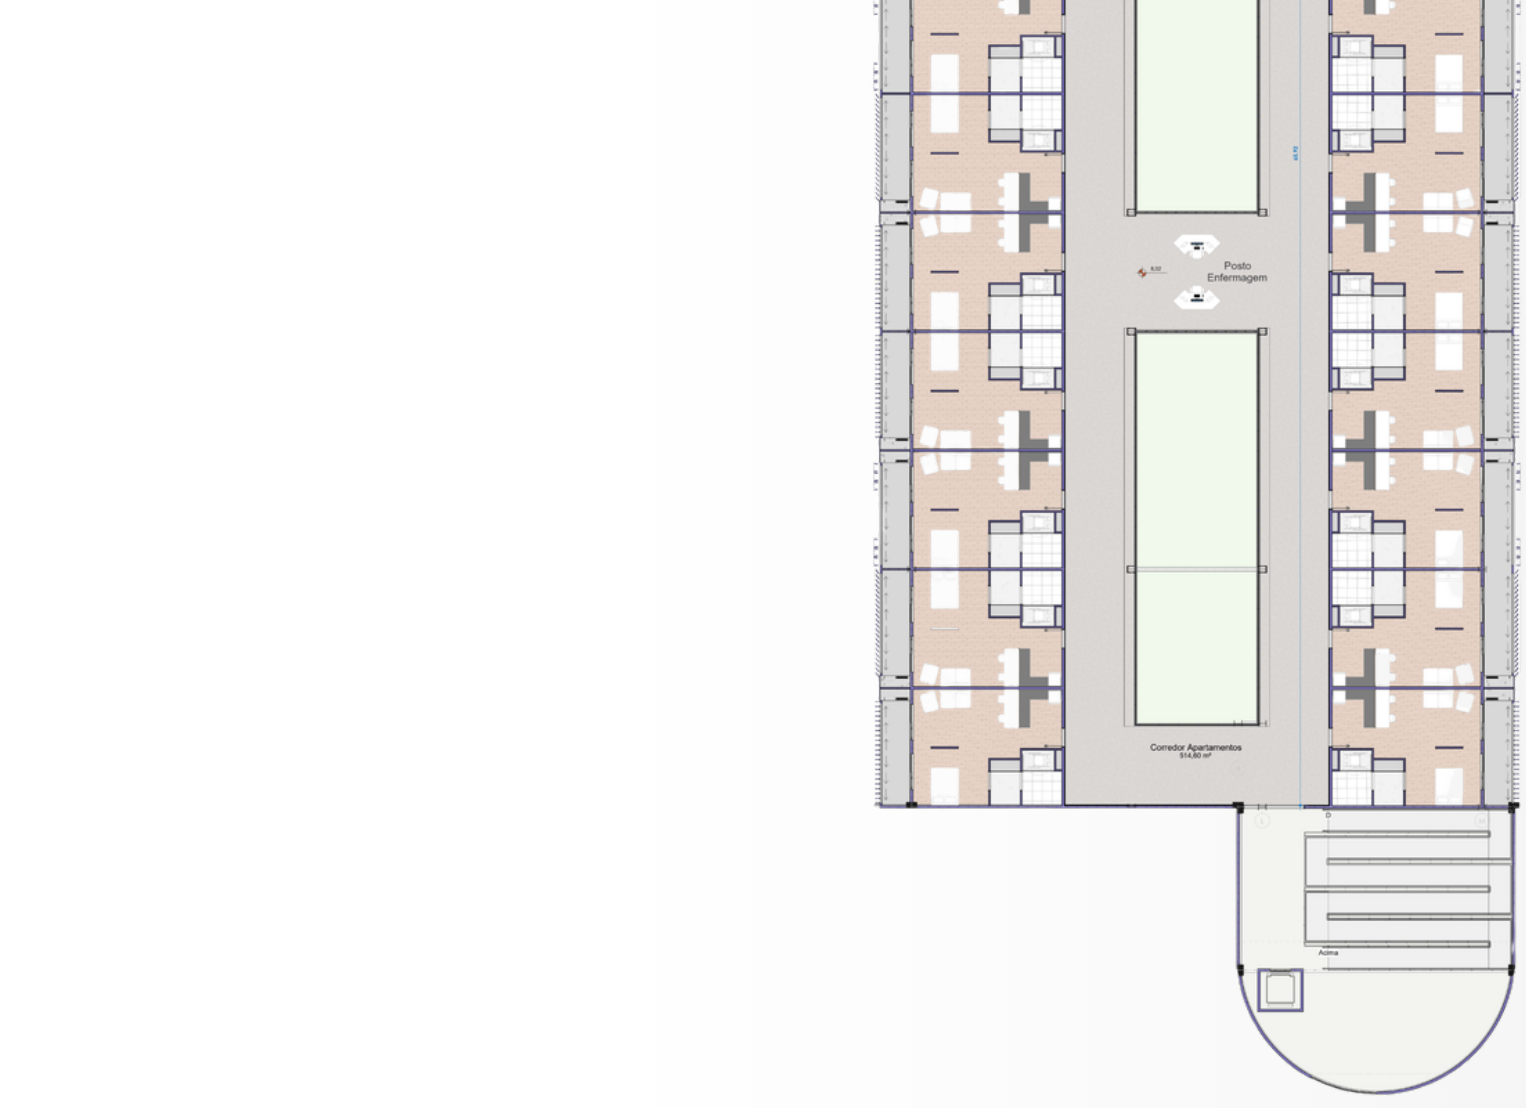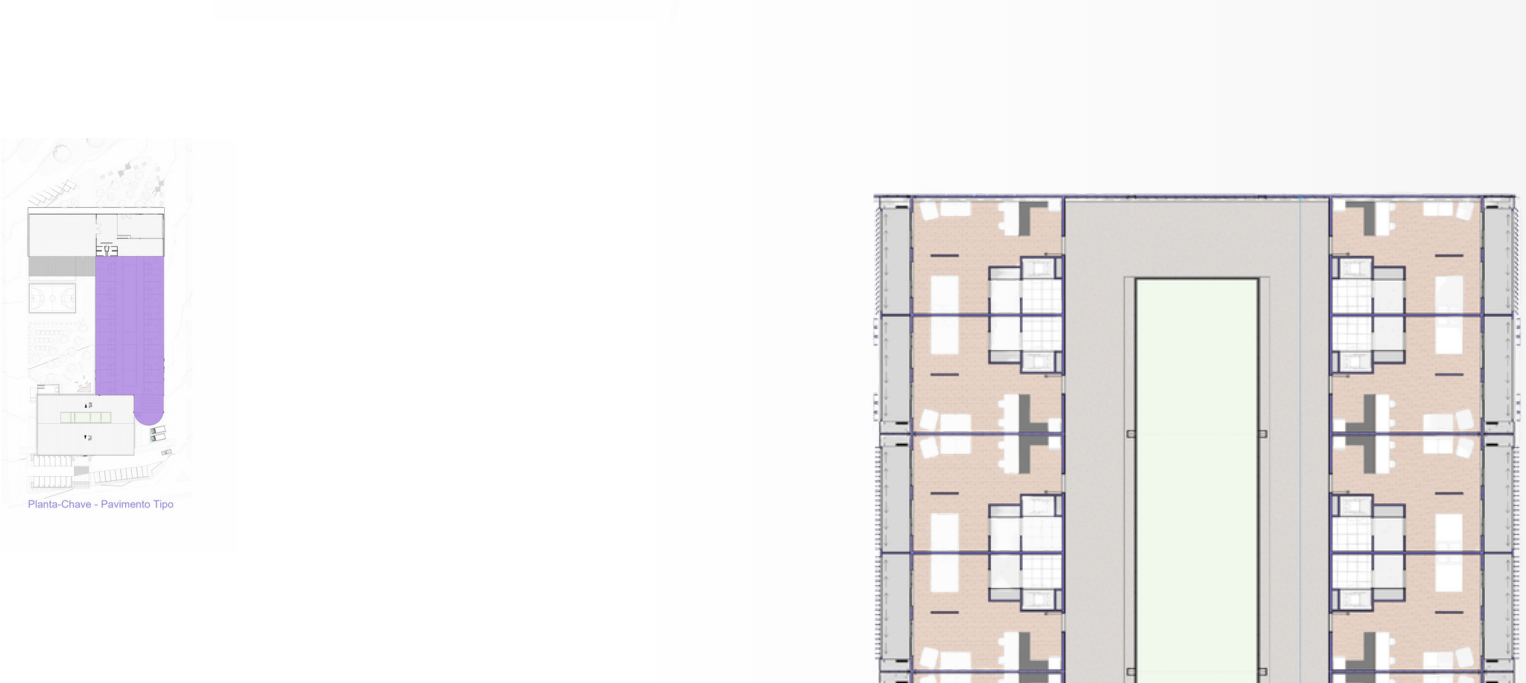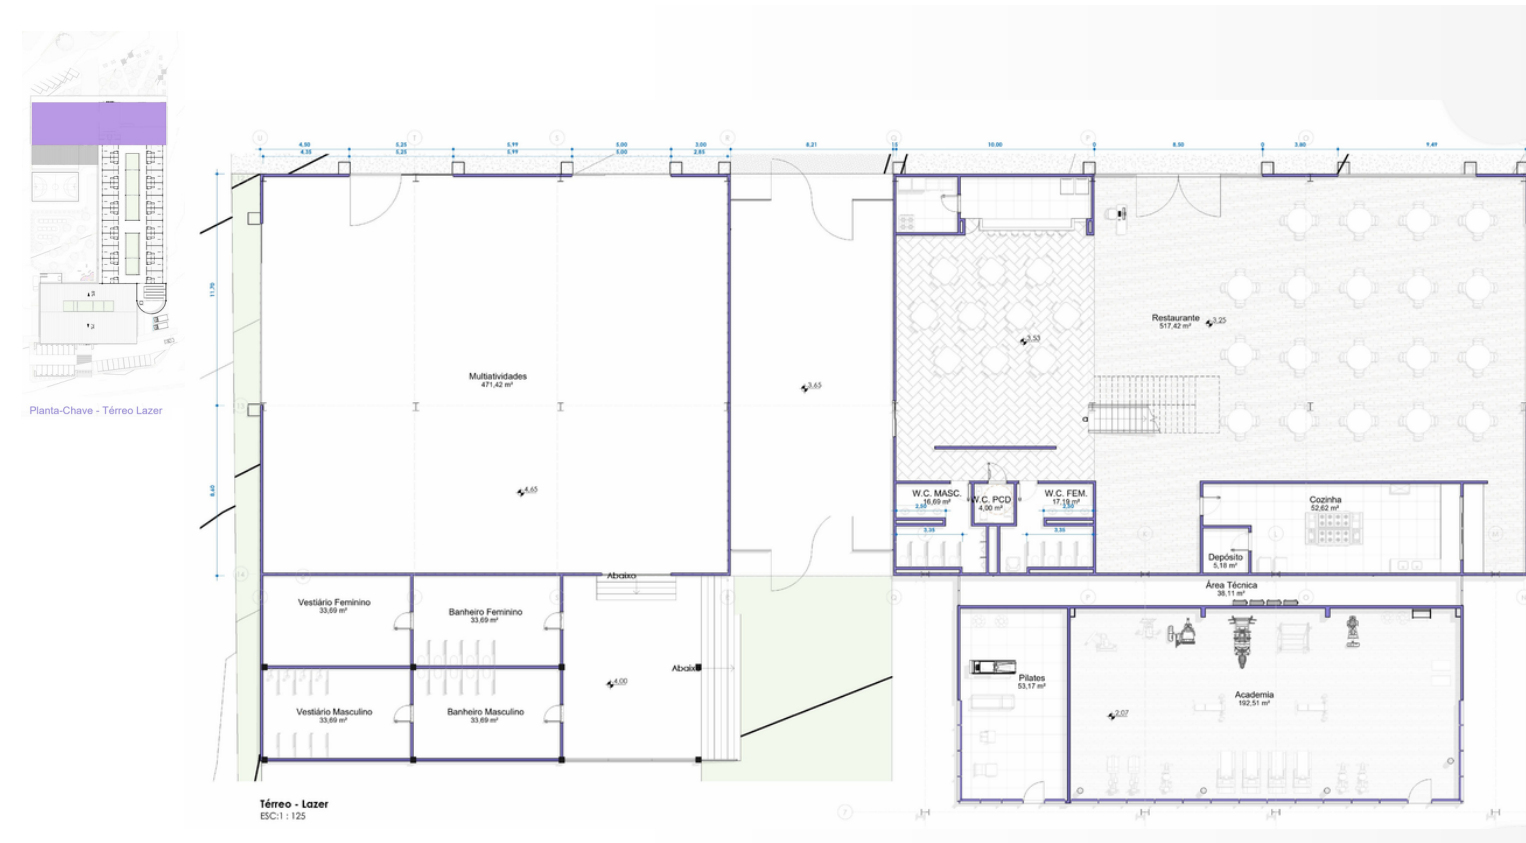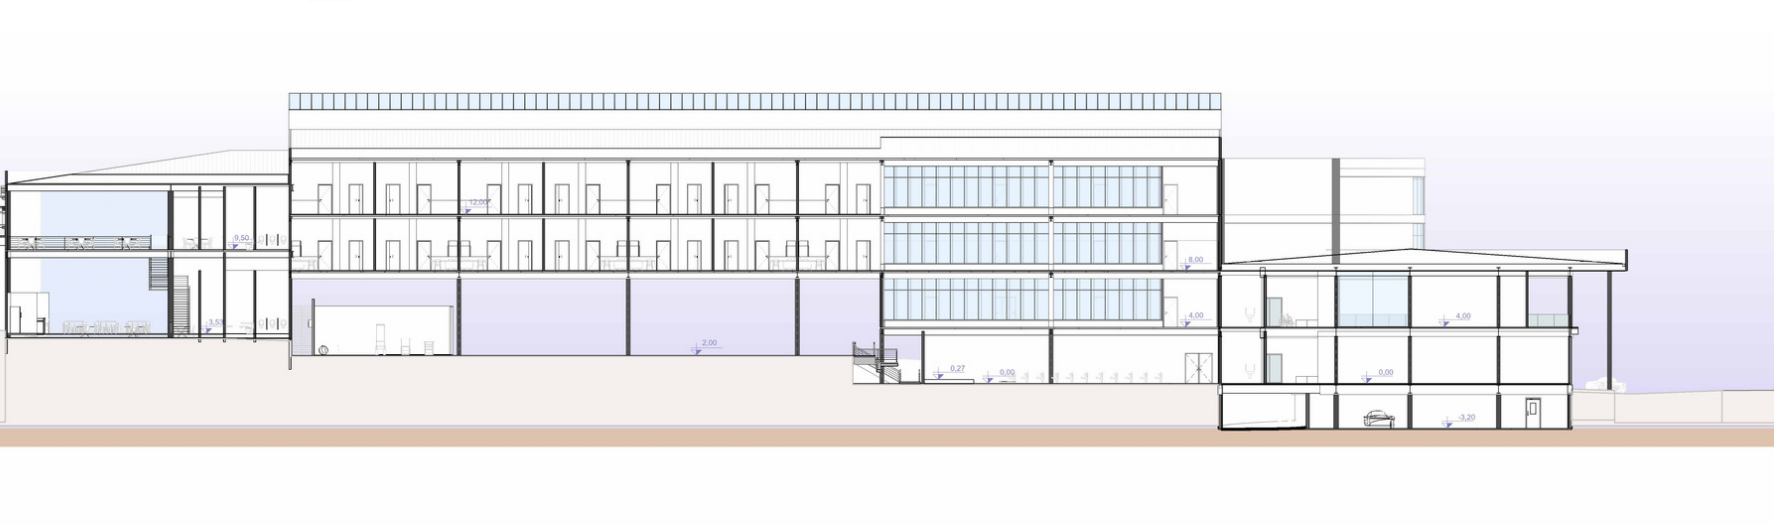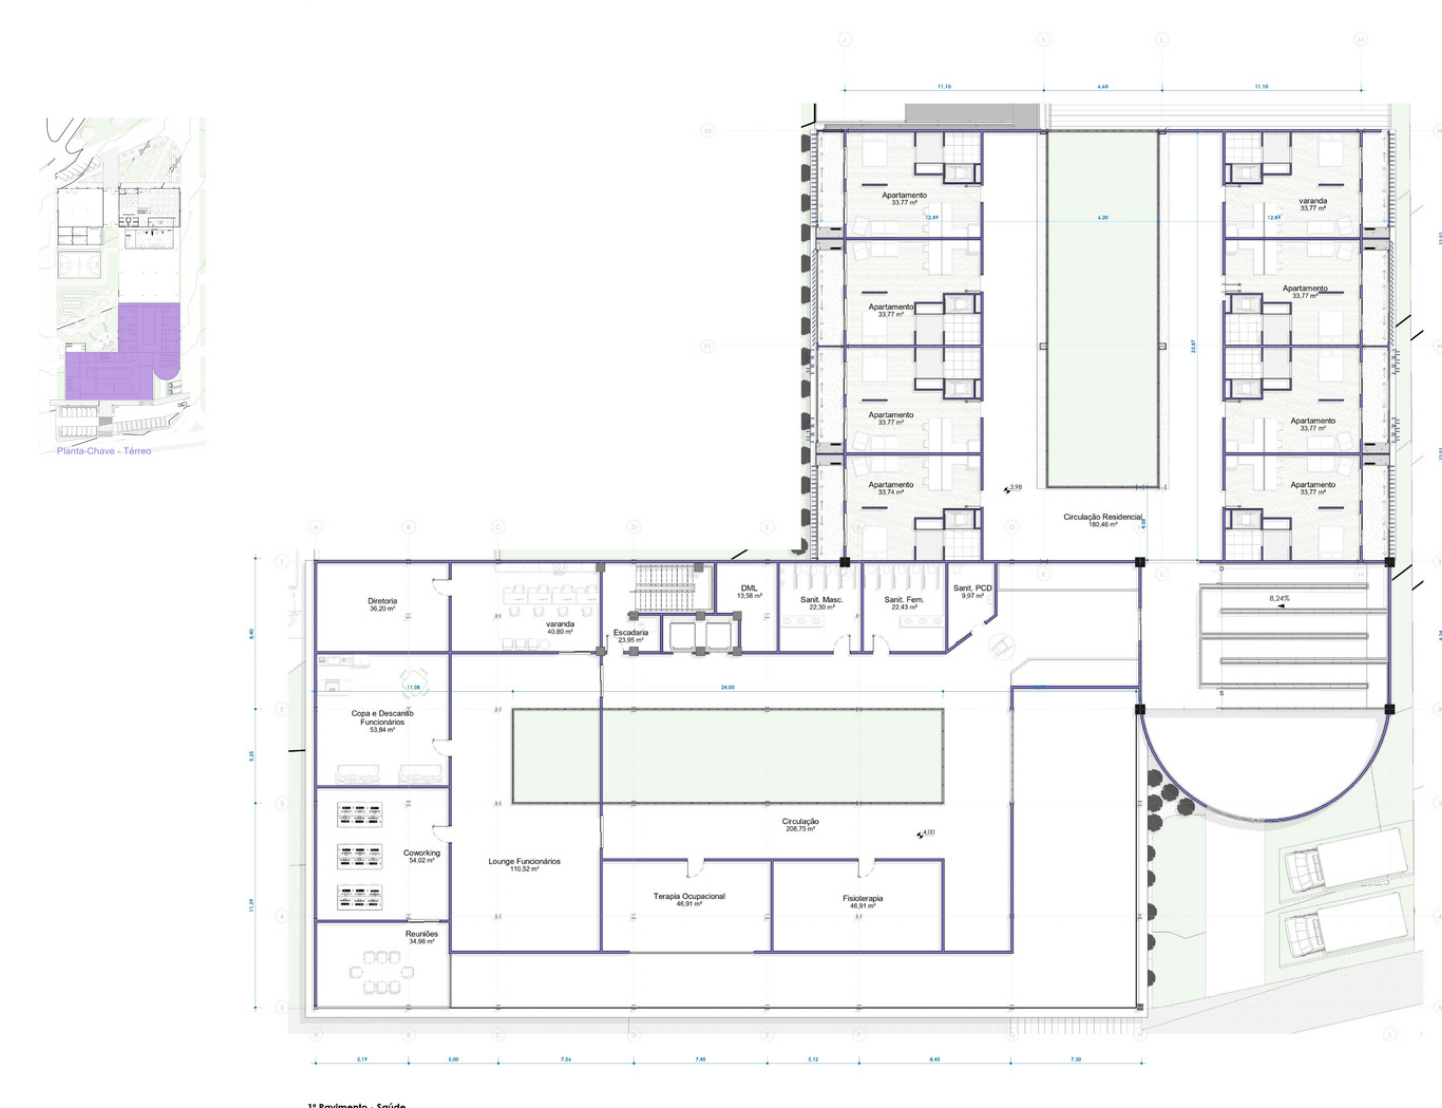

Detalhamento Construtivo

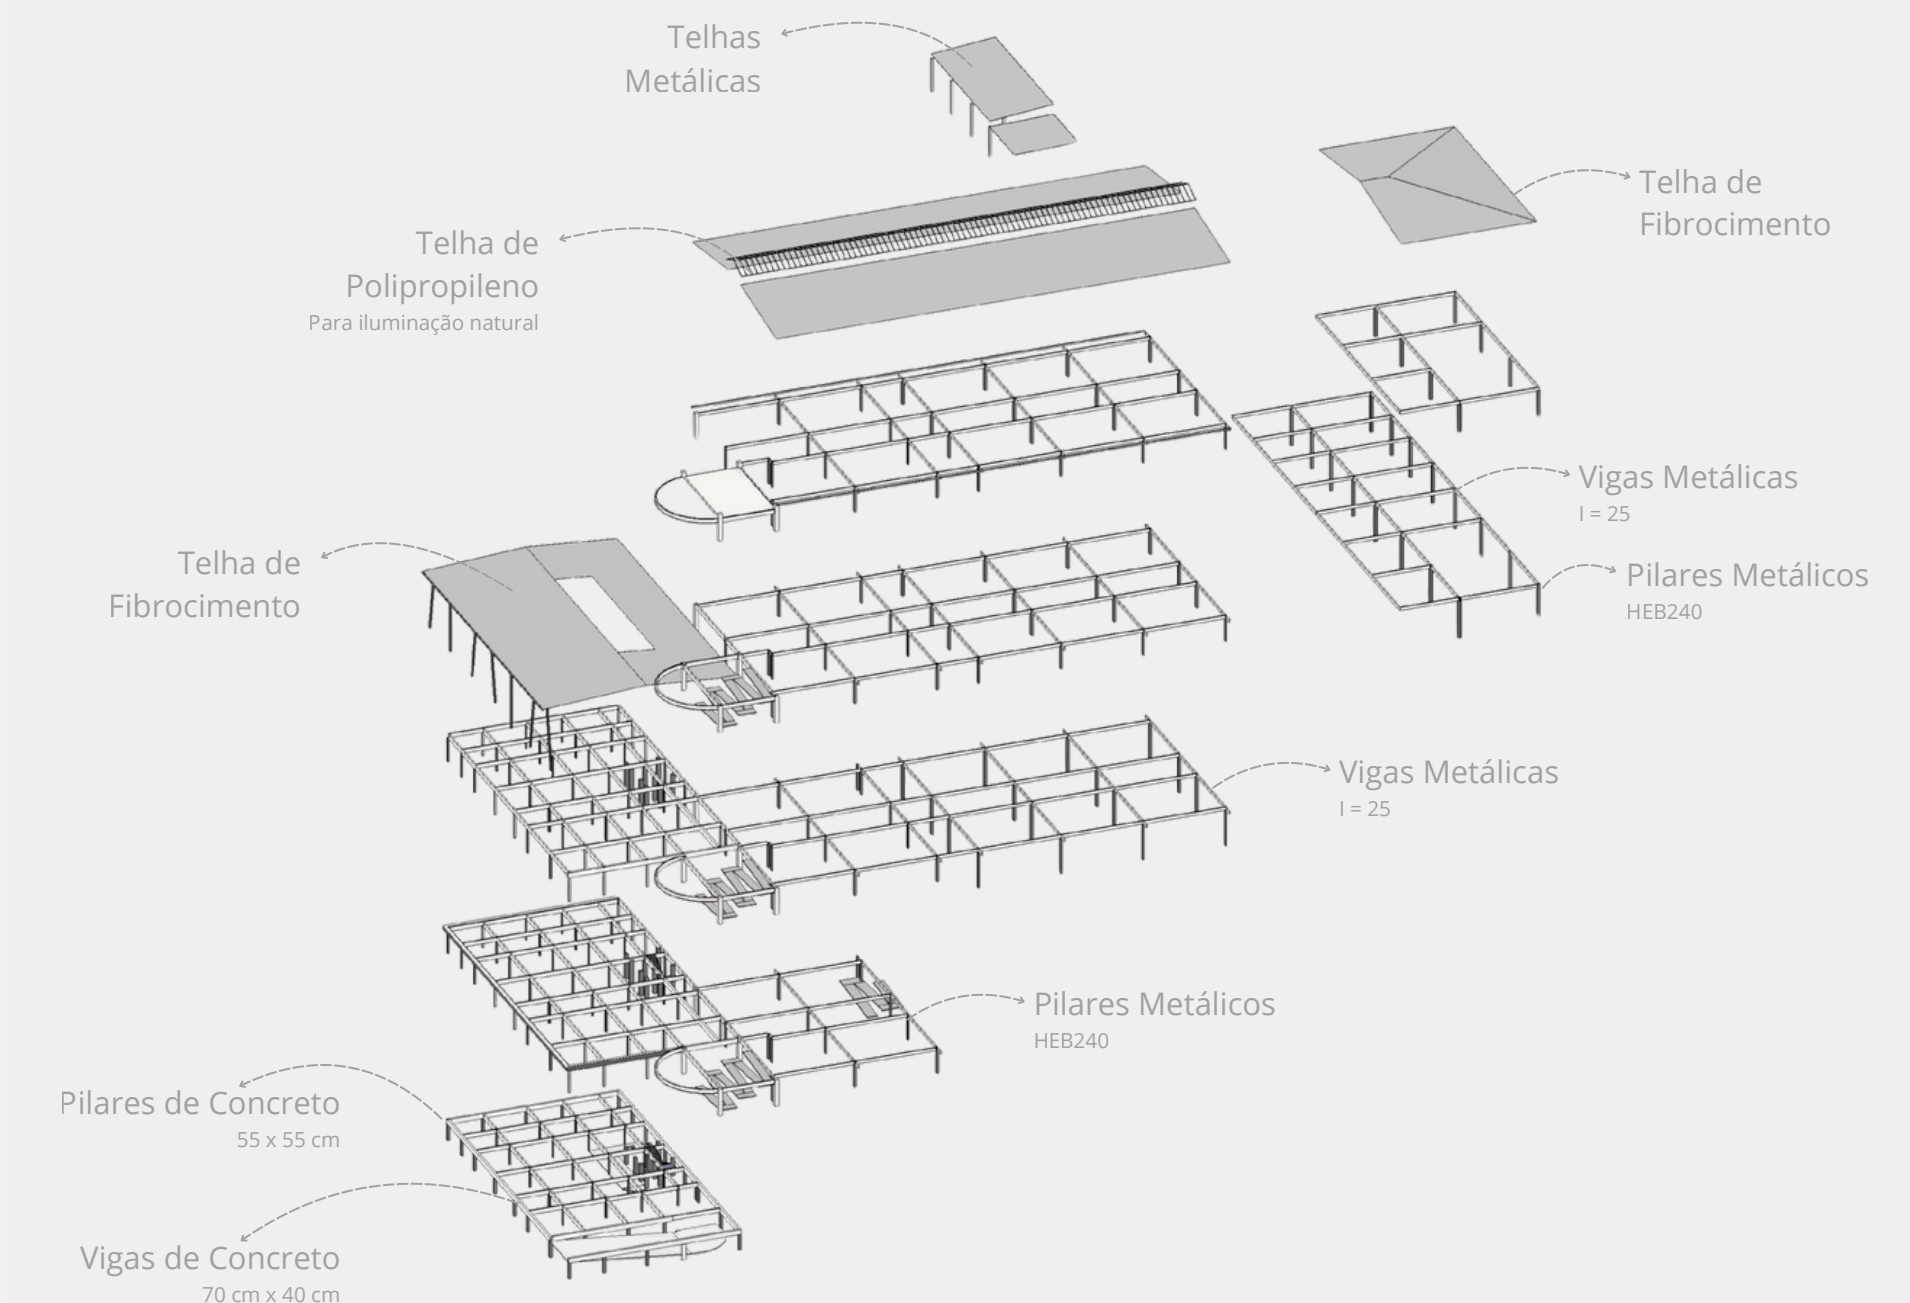