



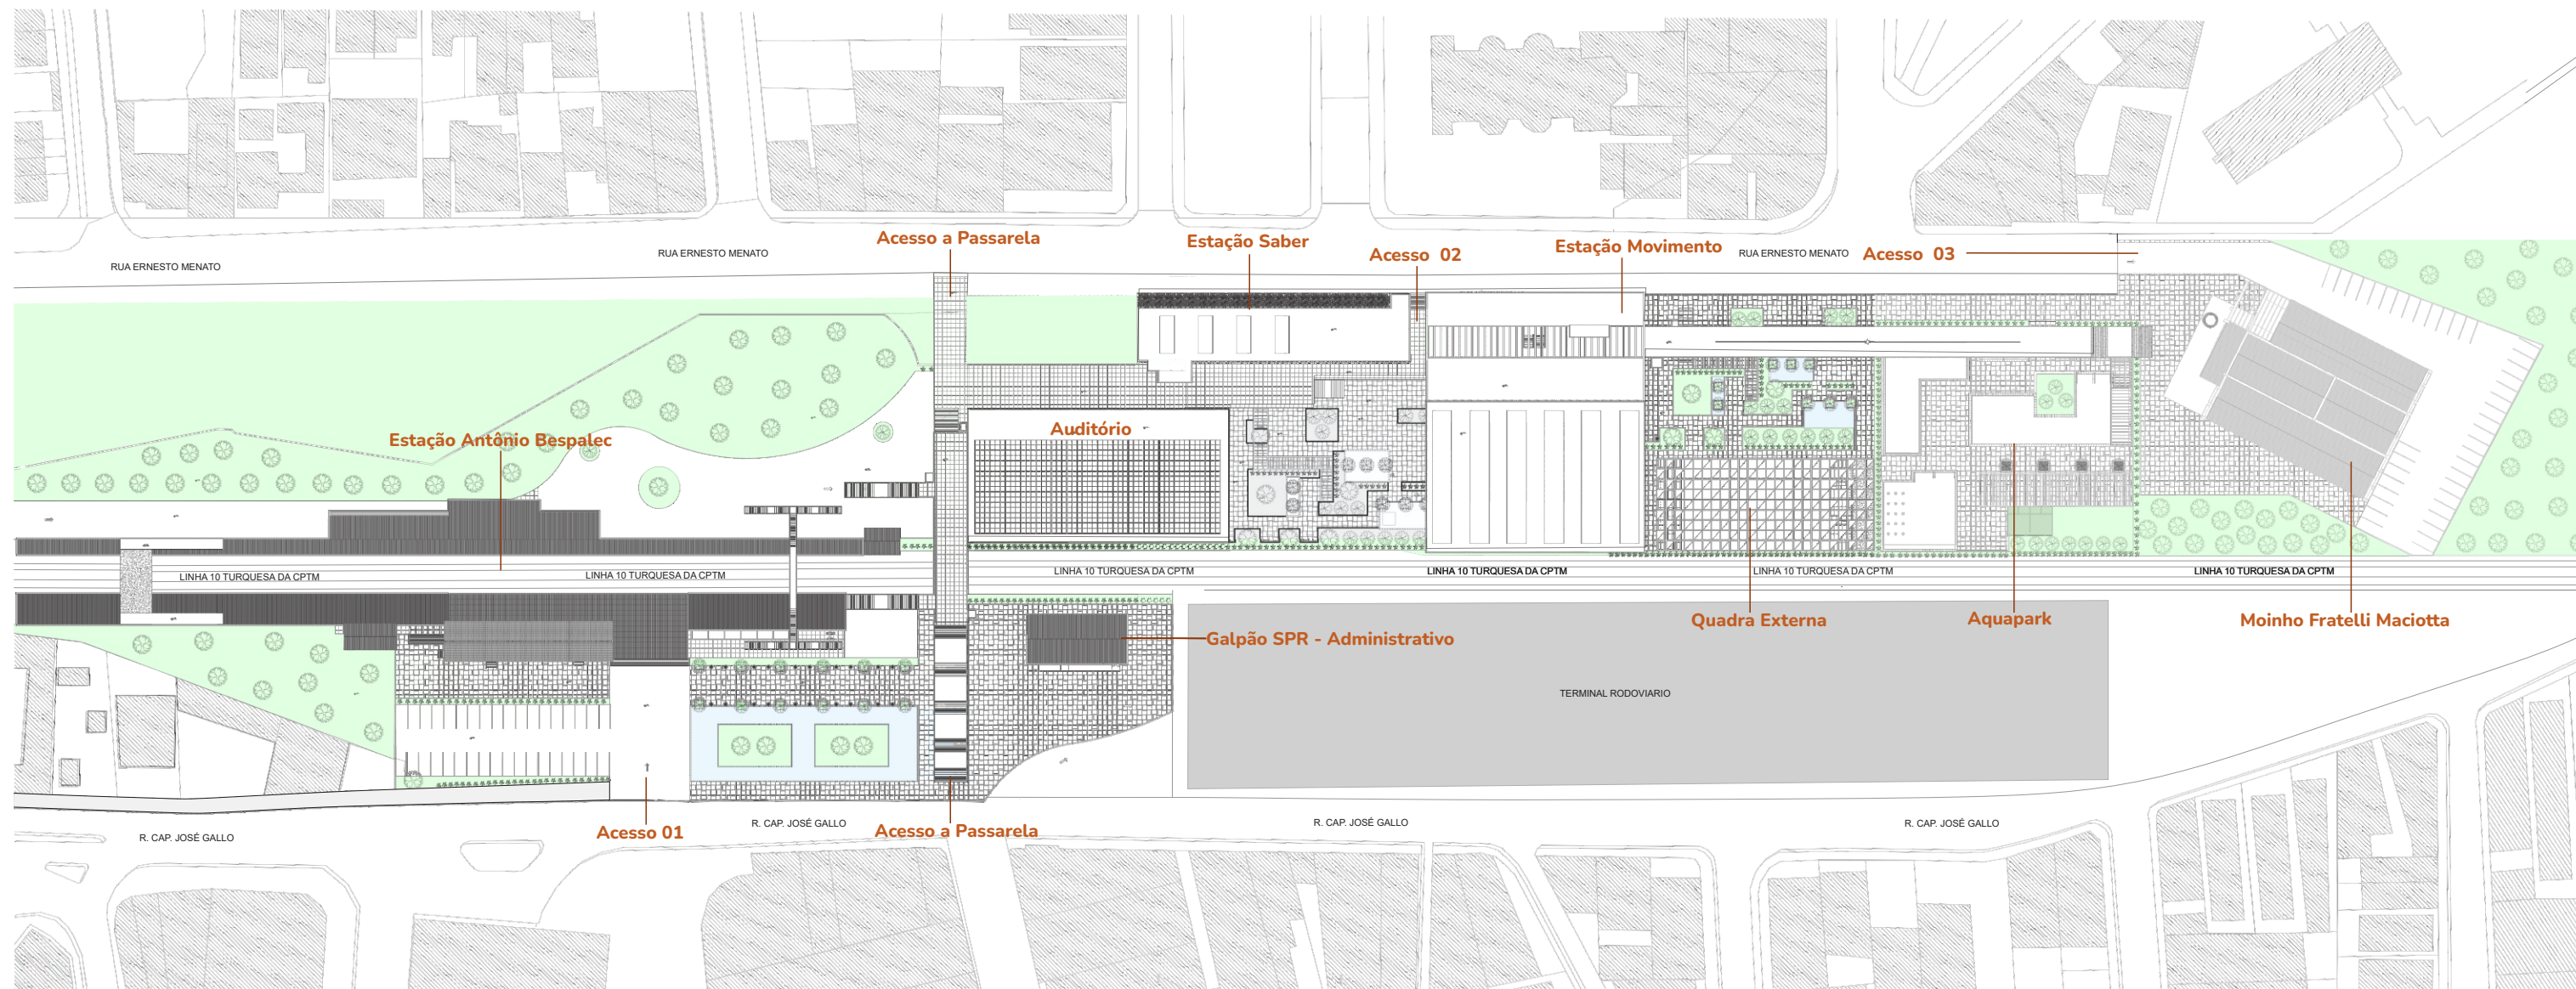


Implantação Geral


Plantas das edificações do complexo:

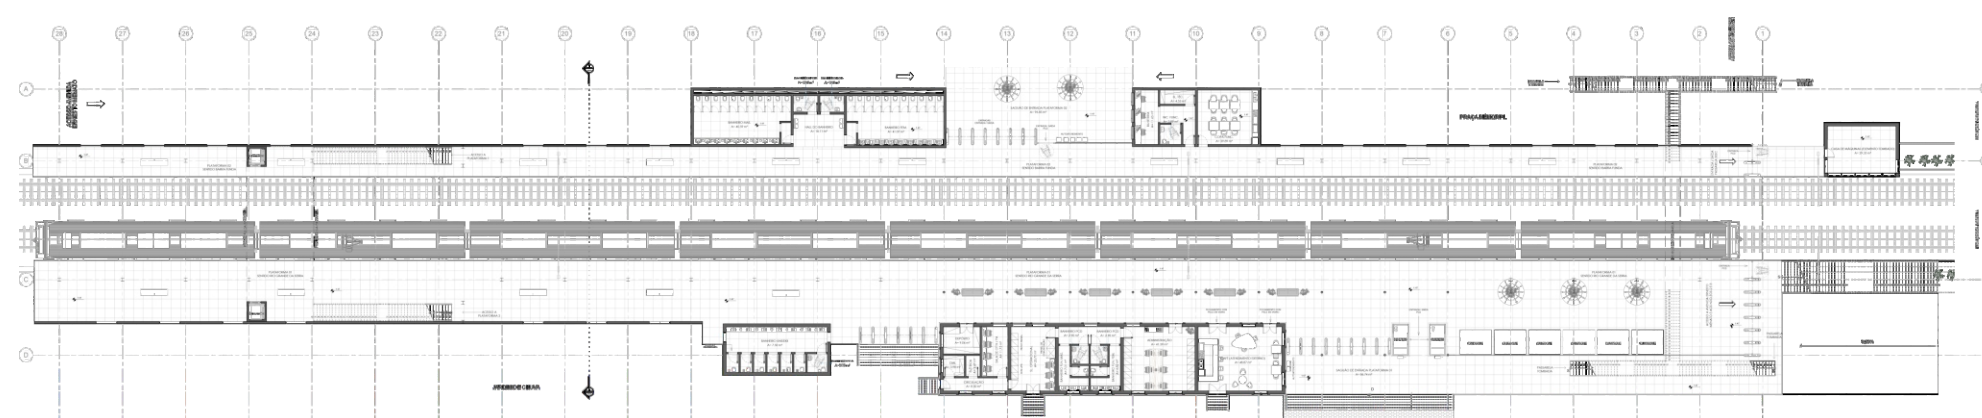


Térreo - Estação Antônio Bepalec

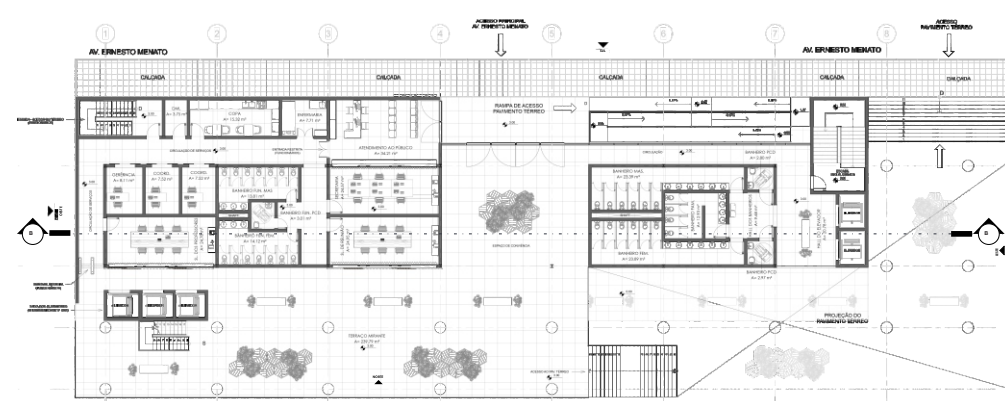


1 Pavimento - Estação Saber

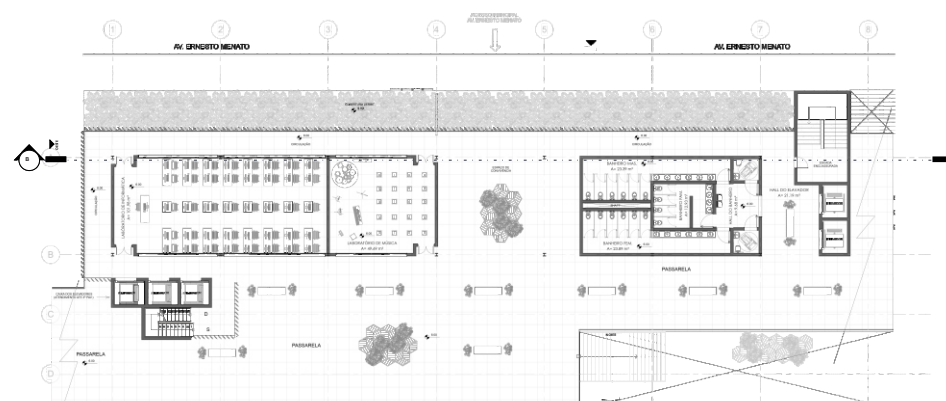


2 Pavimento - Estação Saber

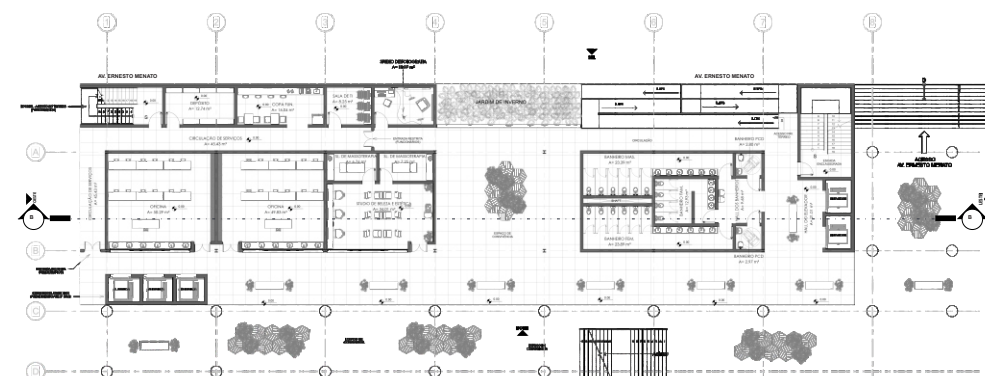

Térreo - Estação Saber

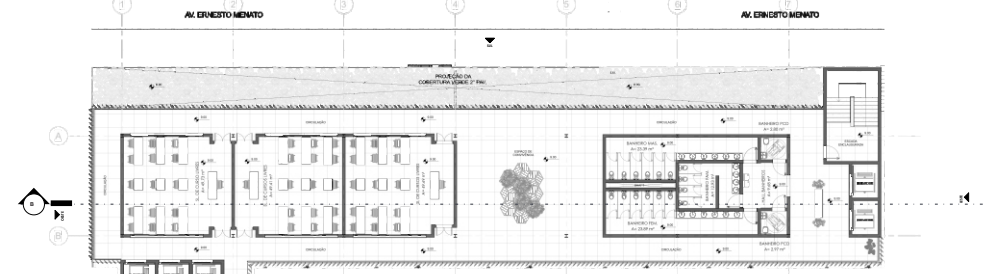

3 Pavimento - Estação Saber

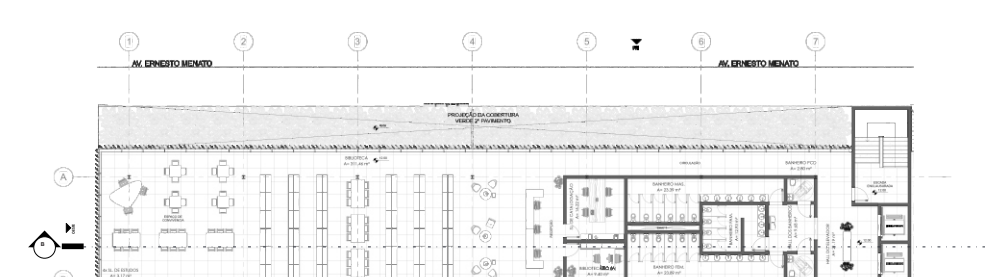

Biblioteca - Estação Saber



Auditório



Estação Movimento - Piscina




Estação Saber - Biblioteca

Volumetrias, Cortes e Vistas das edificações do complexo:



Volumetria Auditório

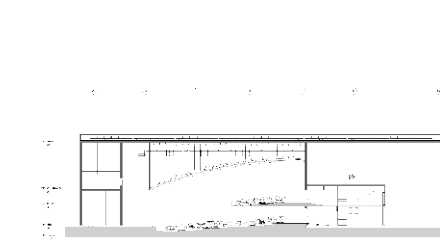


Corte Auditório




Volumetria Estação Antônio Bepalec




Volumetria Galpão SPR - Setor Adm.

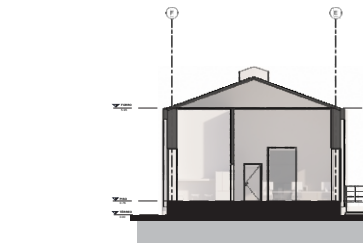


Corte Galpão SPR - Setor Adm.

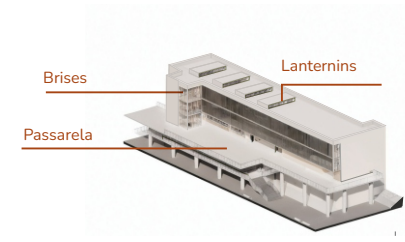

Volumetria Est. Saber

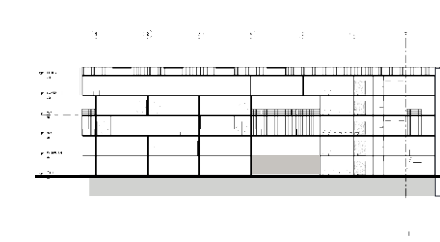


Corte Est. Saber

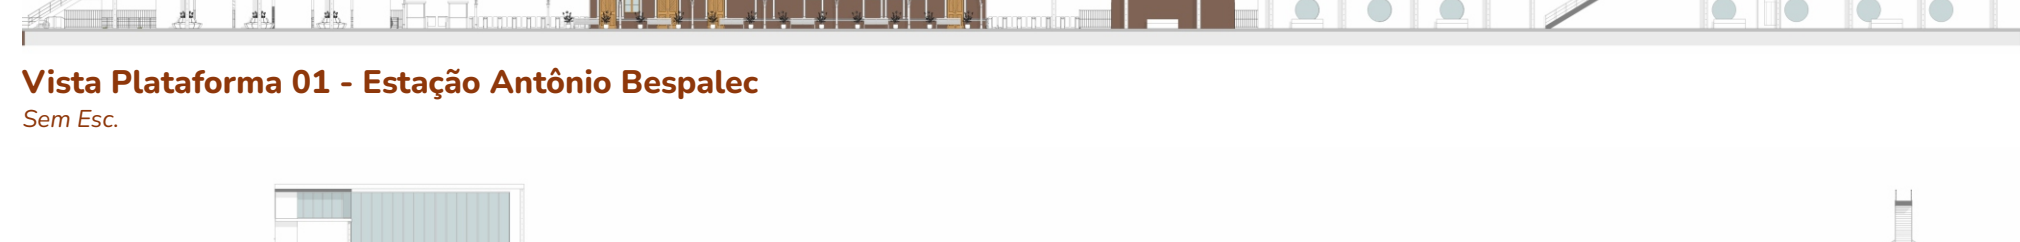


Vista Plataforma 01 - Estação Antônio Bepalec



Vista Plataforma 02 - estação Antônio Bepalec

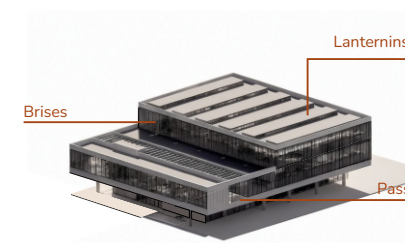

Volumetria Est. movimento

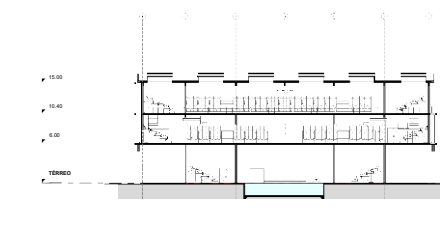

Corte Est. Movimento



Volumetria Moinho



Vista Norte




Vista Leste




Vista Sul




Vista Oeste

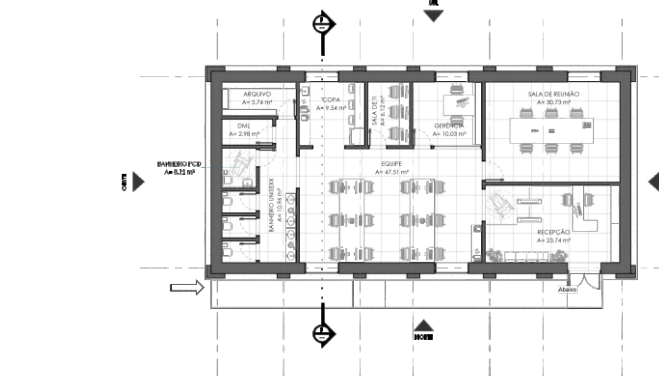


Administrativo - Galpão SPR

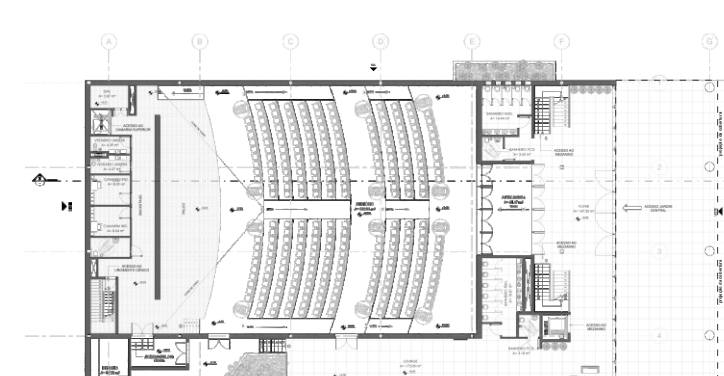


Térreo - Auditório

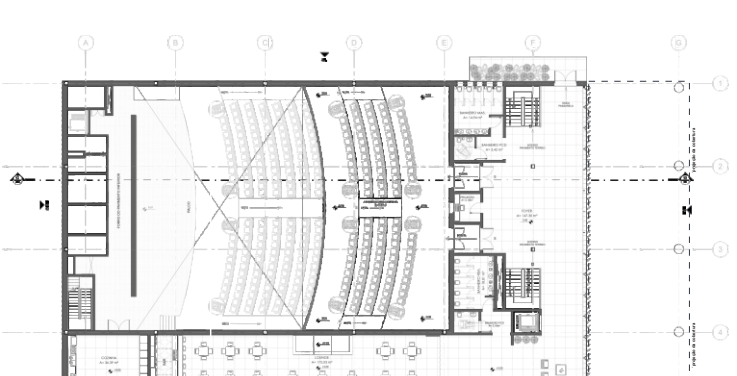


Mezanino - Auditório

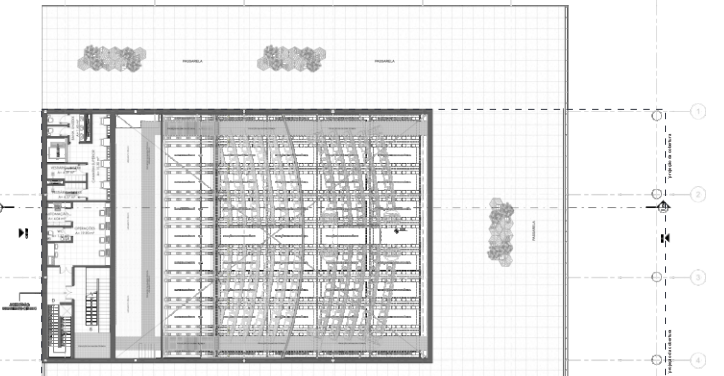


Torre Cênica - Auditório

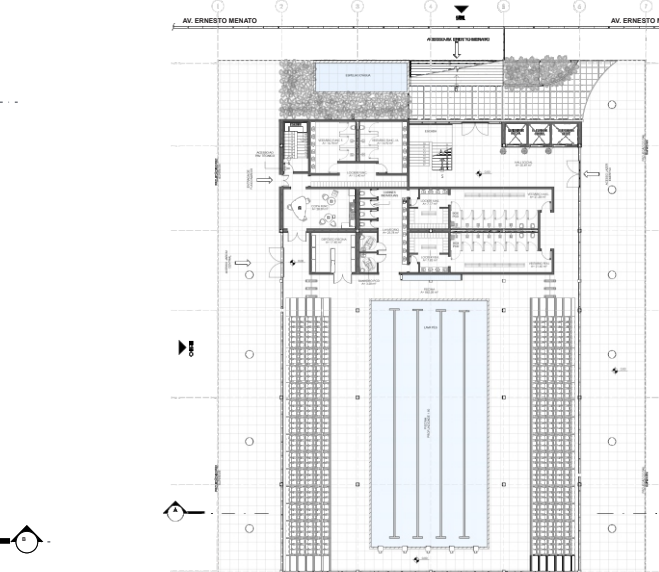


Térreo - Est. Movimento

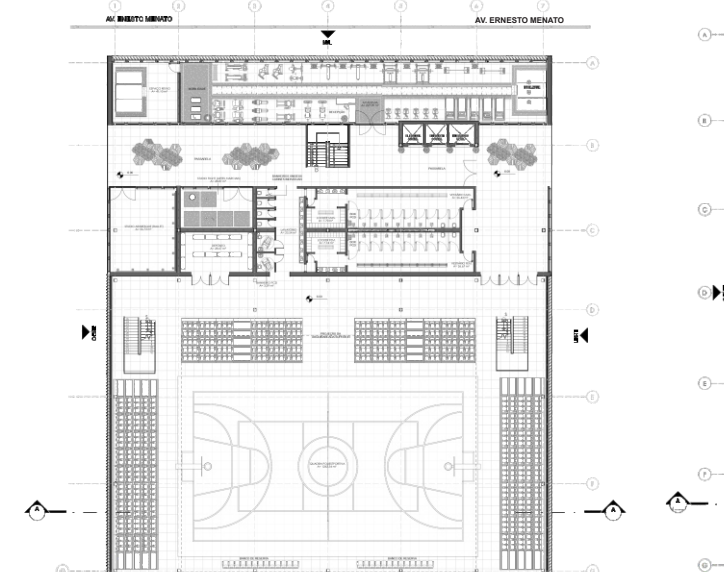

1º Pavimento - Est. Movimento

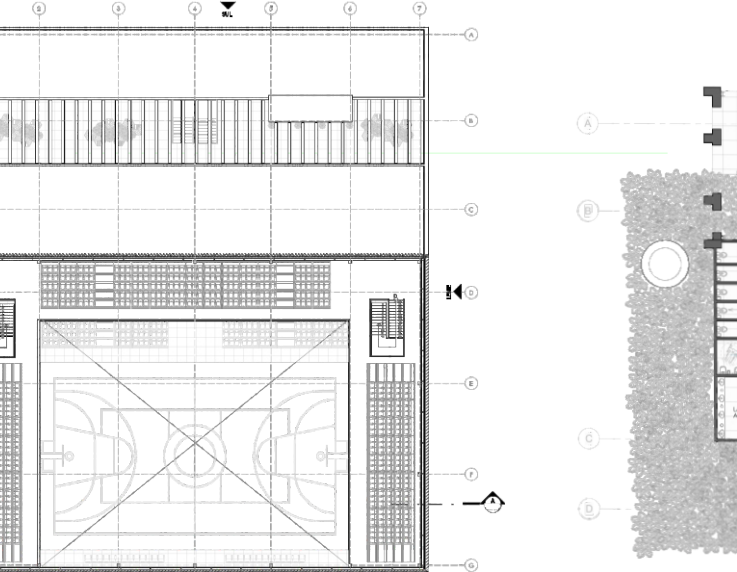

Mezanino - Est. Movimento

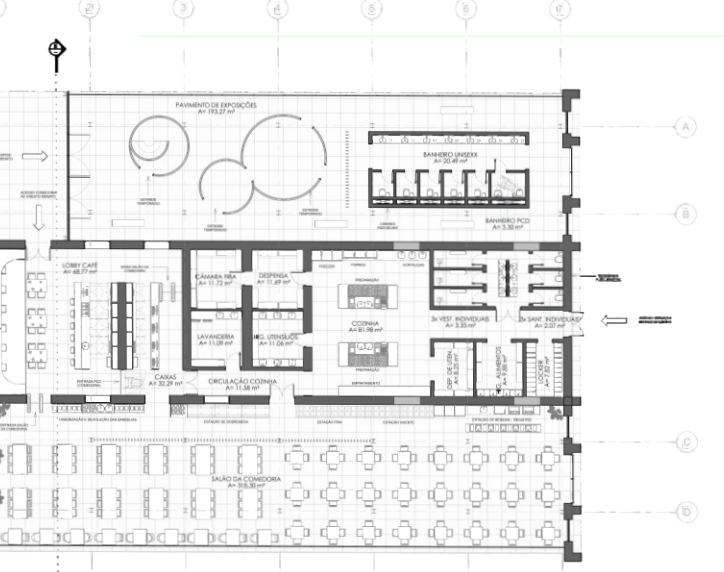

Planta do Térreo - Moinho Fratelli Maciotta



Aquapark



Moinho Fratelli Maciotta - Comedoria



Passarela estaiada e aquapark